



PŮDORYS 1.PP (POD BÝVALOU LÉKÁRNOU) 1:50

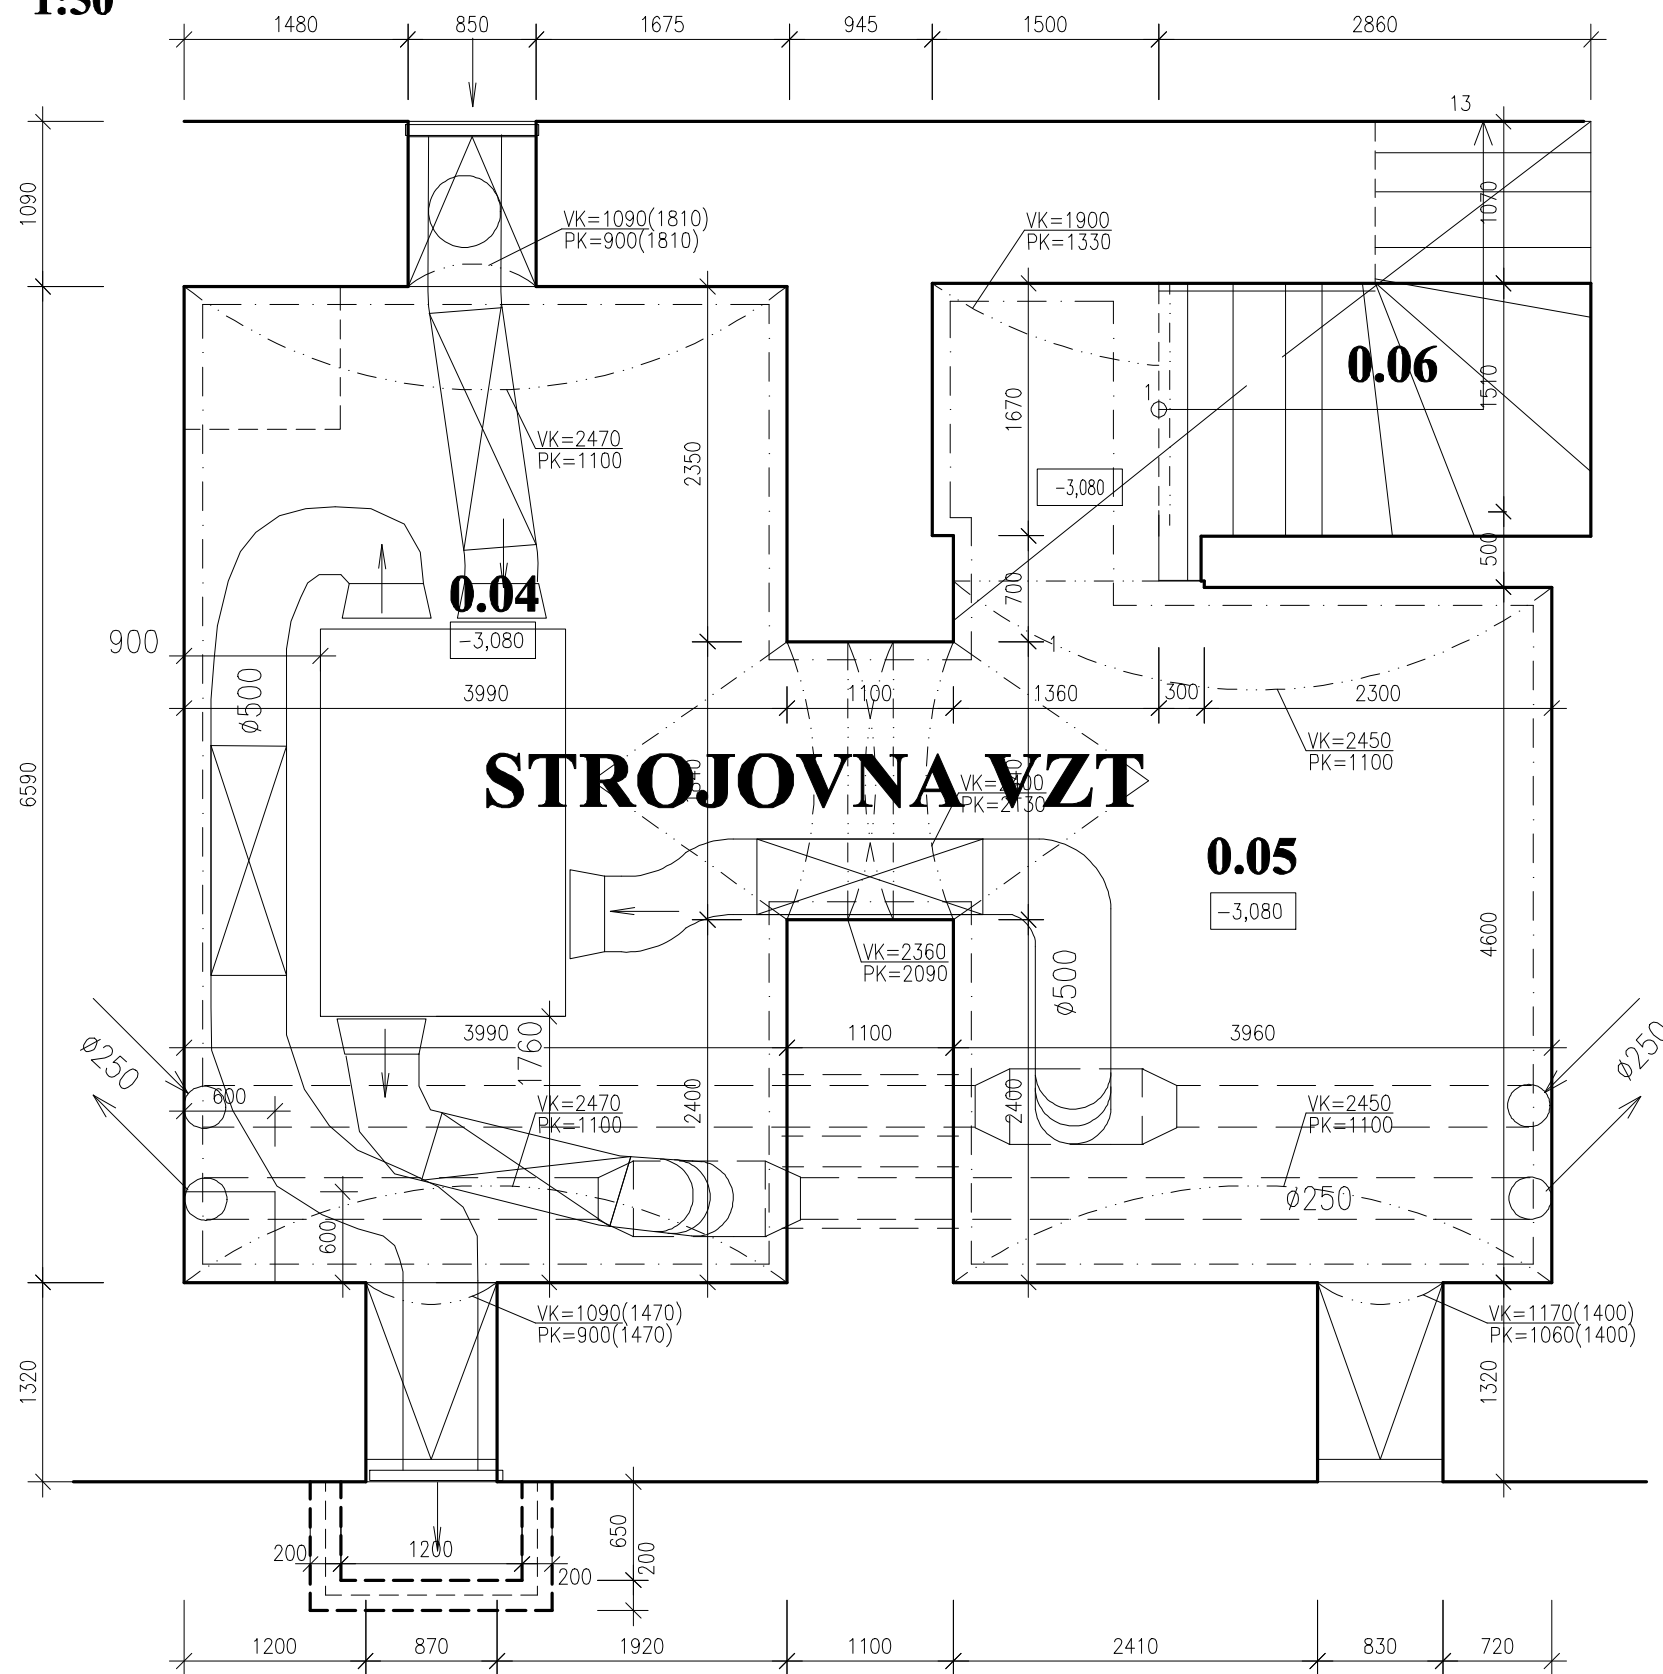

TABULKA MÍSTNOSTÍ - 1.PP

Č.m.	Účel místnosti	Plocha [m.]	Podlaha	Stěny	Strop	Poznámka
0.04	STROJOVNA VZT	28,31	CIHELNÁ DLAŽBA (PŮDOVKY)	P001 OMÍTKA ŠTUKOVÁ VÁPENOCEMENTOVÁ	OMÍTKA ŠTUKOVÁ VÁPENOCEMENTOVÁ	CIHELNÝ SOKL V=0,1M
0.05	STROJOVNA VZT	21,19	CIHELNÁ DLAŽBA (PŮDOVKY)	P001 OMÍTKA ŠTUKOVÁ VÁPENOCEMENTOVÁ	OMÍTKA ŠTUKOVÁ VÁPENOCEMENTOVÁ	CIHELNÝ SOKL V=0,1M
0.06	SCHODIŠTĚ	9,60	CIHELNÁ DLAŽBA, ALT. KAMENNÝ STUPEŇ	P002 OMÍTKA ŠTUKOVÁ VÁPENOCEMENTOVÁ	OMÍTKA ŠTUKOVÁ VÁPENOCEMENTOVÁ	CIHELNÝ SOKL V=0,1M

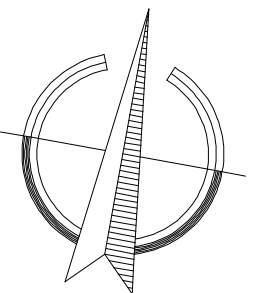

±0 = 434.540 = PODLAHA PŘÍZEMÍ
DVORNÍ PŘÍSTAVBA - CHODBA PŘED SCHODY 1.NP-2.NP

JK-STAVPROJEKT, s.r.o. Ing. Josef Kregl tel: 602 414 723, 389 822 663
IČO : 26112779, DIČ : CZ 26112779 PALACKÉHO 106/II, TŘEBOŇ E-mail: kregl@tbn.cz

Investor : **Zámecká lékárna a.s., Rybářská 801, Třeboň II, 37901 Třeboň** www.atelier-kregl.cz

Akce : **REKONSTRUKCE OBJEKTU BÝVALÉ LÉKÁRNY (SKUTEČNÉ PROVEDENÍ STAVBY KE KOLAUDACI)** vyhotoveno : razítko autorizace :

Místo stavby : **Březanová 118, parcelní číslo 554, k.ú.Třeboň**

objekt: **PŮDORYS 1.PP (POD BÝVALOU LÉKÁRNOU)**

Zodpovědný projektant: **Ing. Josef Kregl** Projektant : **Ing. Josef Kregl** Vypracoval : **Jiří Novotný Radek Skočný, DiS.**

číslo zakázky : stupeň PD : **DSPS** datum : **03.2022** formát : **2x A4** měřítko : **1:50** číslo výkresu : **D 1.1.14A**