

Schodiště zúžit a zvednout na úroveň vazných trámů +19,08

Pochozí lávka a odnímatelné zábradlí na úrovni vazných trámů +19,08

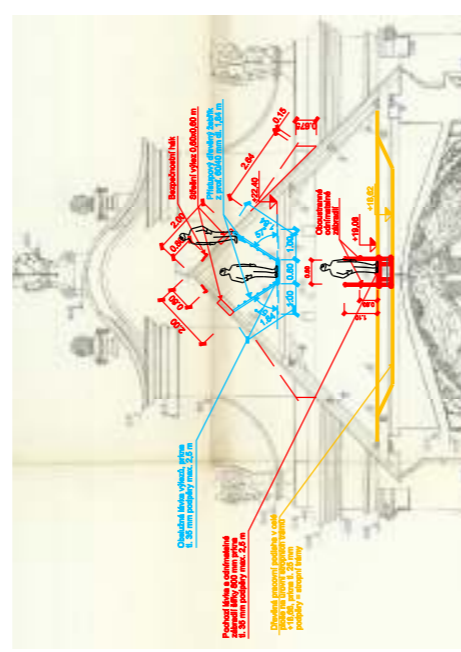
Pochozí lávka a odnímatelné zábradlí na úrovni vazných trámů +18,62

Obslužná lávka (bez zábradlí) na úrovni hambájků (k horním výlezům)





Obslužná lávka (bez zábradlí) na úrovni hambájků (k horním výlezům)

Pochozí lávka a odnímatelné zábradlí na úrovni vazných trámů +19,08

**Dílicí řez X - X**




**Legenda**

-  Víkř
-  Výlez
-  Pochozí lávka a odnímatelné zábradlí na úrovni vazných stropních trámů. 8/11 - pořadí podpěry (kocičky) / číslo stropního (vazného) trámů
-  Obslužná lávka výlezů, prkna tl. 35 mm, podpěry na úrovni hambájků se žebříky k horním výlezům

Souřadnicový systém: S-JTSK / místní  
Výškový systém: Balt p.v.

Registr. číslo projektu : CZ.06.3.33/0.0/0.0/15\_015/0000337 (IROP, výzva č.13)

	ING. FRANTIŠEK KOŇÁŘÍK Projektový ateliér IFK Bezručova 1707, 436 01 Litvínov 1 tel.:411 130 700, e-mail: ifk@ifk.cz	Vlastník / Stavebník: Cisterciácké opatství Osek Roosvetlova 1, 417 05 Osek	Datum: 05/2017	Vypracoval: R. Souček	Schválil: Ing. F. Koňářík
		Adresa: st. Revitalizace kláštera Osek, evropské centrum kultury a vzdělanosti SO 203 Kostel Nanebevzetí Panny Marie	Stupeň PD: PD k PS	Zakázkové číslo: 1701.4	Soubor: Klášter, Kostel NPM
Název výkresu: SO 203.1 Výměna střešní krytiny Půdorys krovy	Měřítko: 1: 250	Číslo výkresu: 4 - D - 02 - 002			