




PŮDORYS BĚŽNÉHO ÚSEKU:

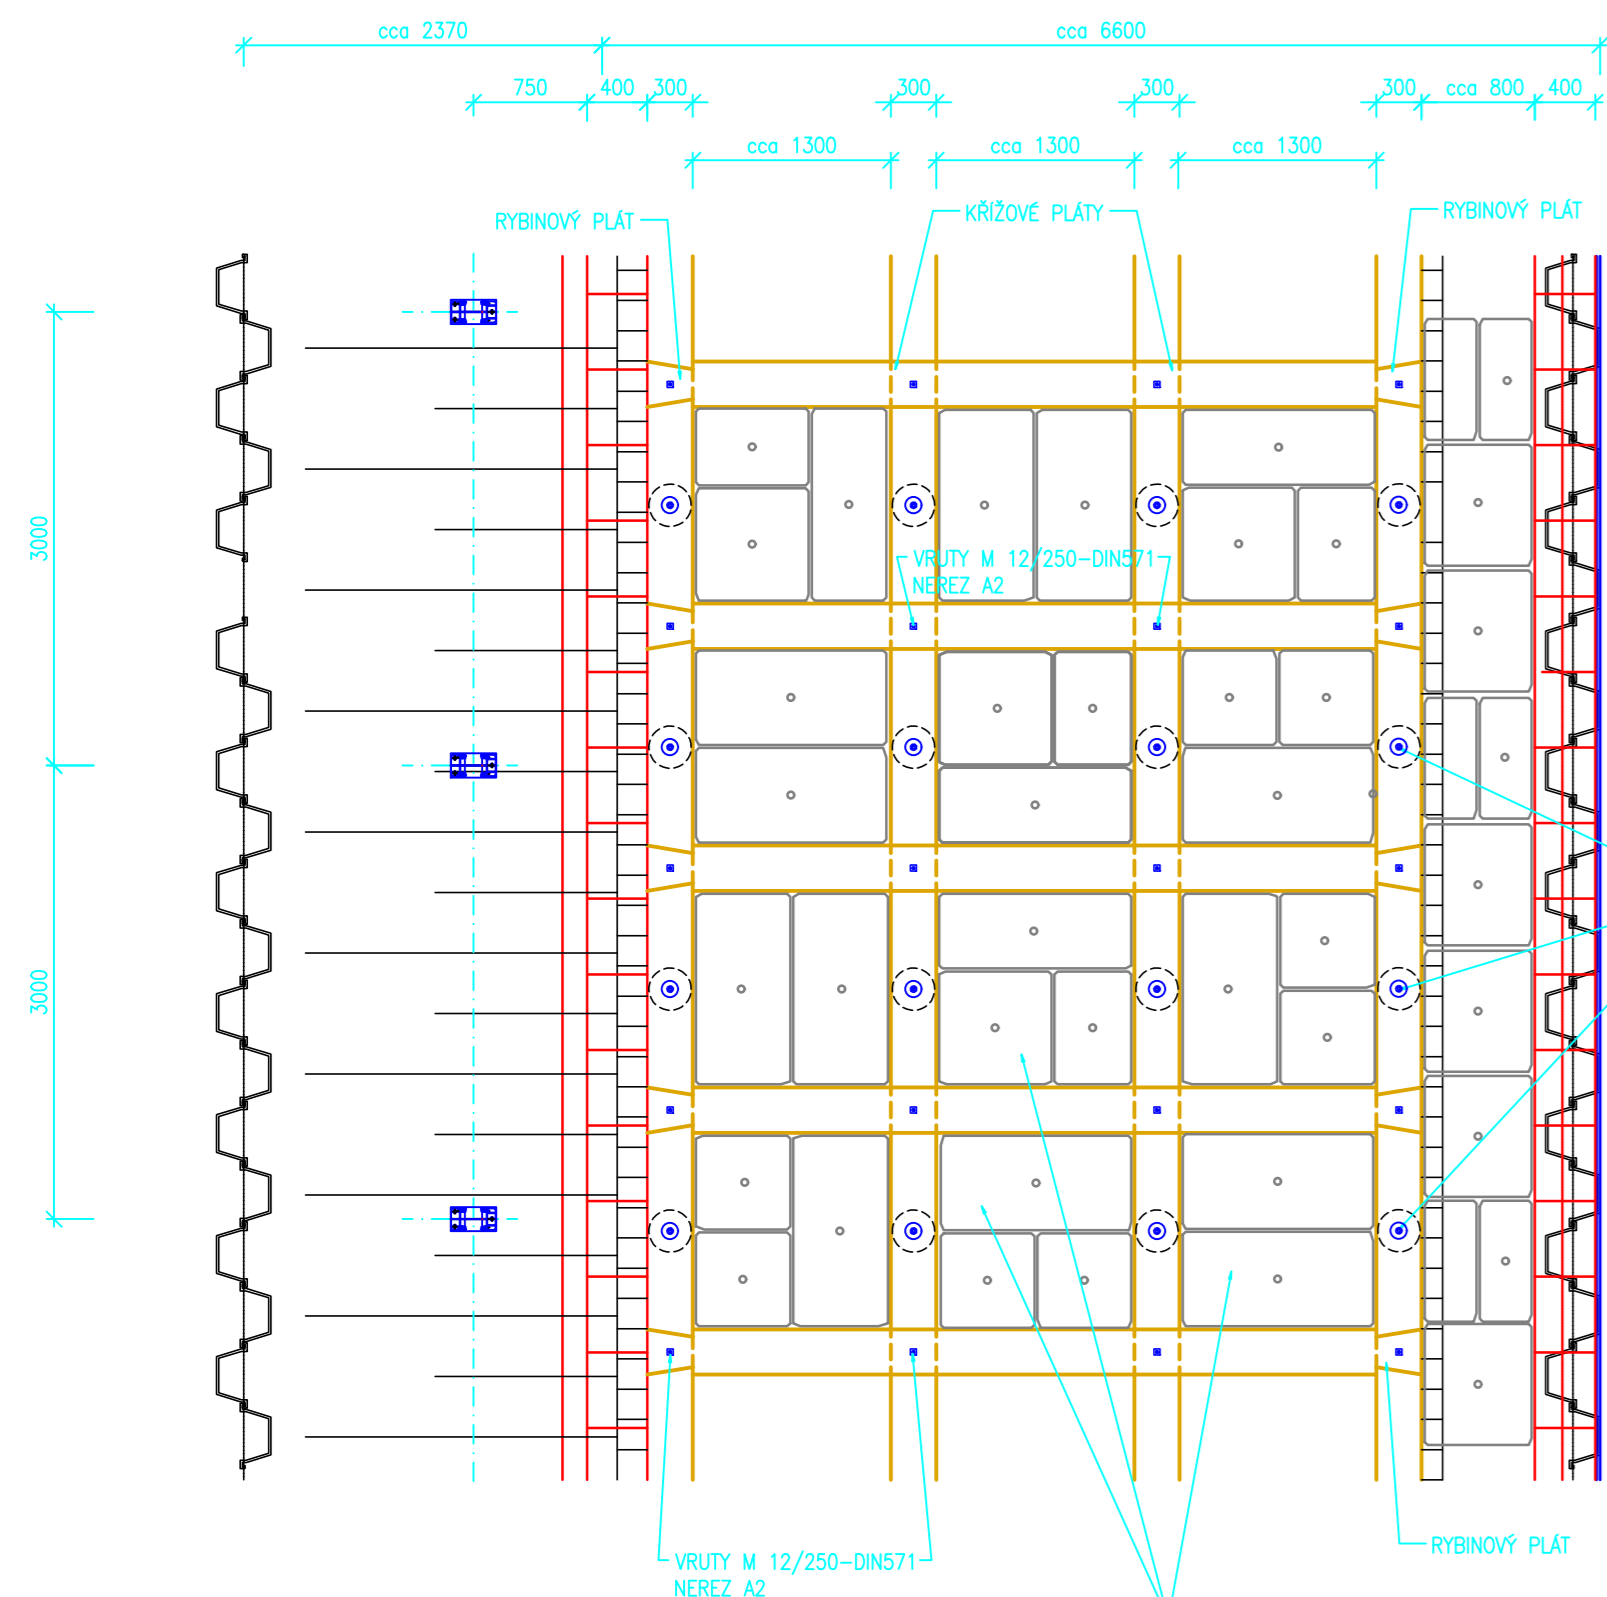


PŘÍČNÝ ŘEZ (běžný úsek):

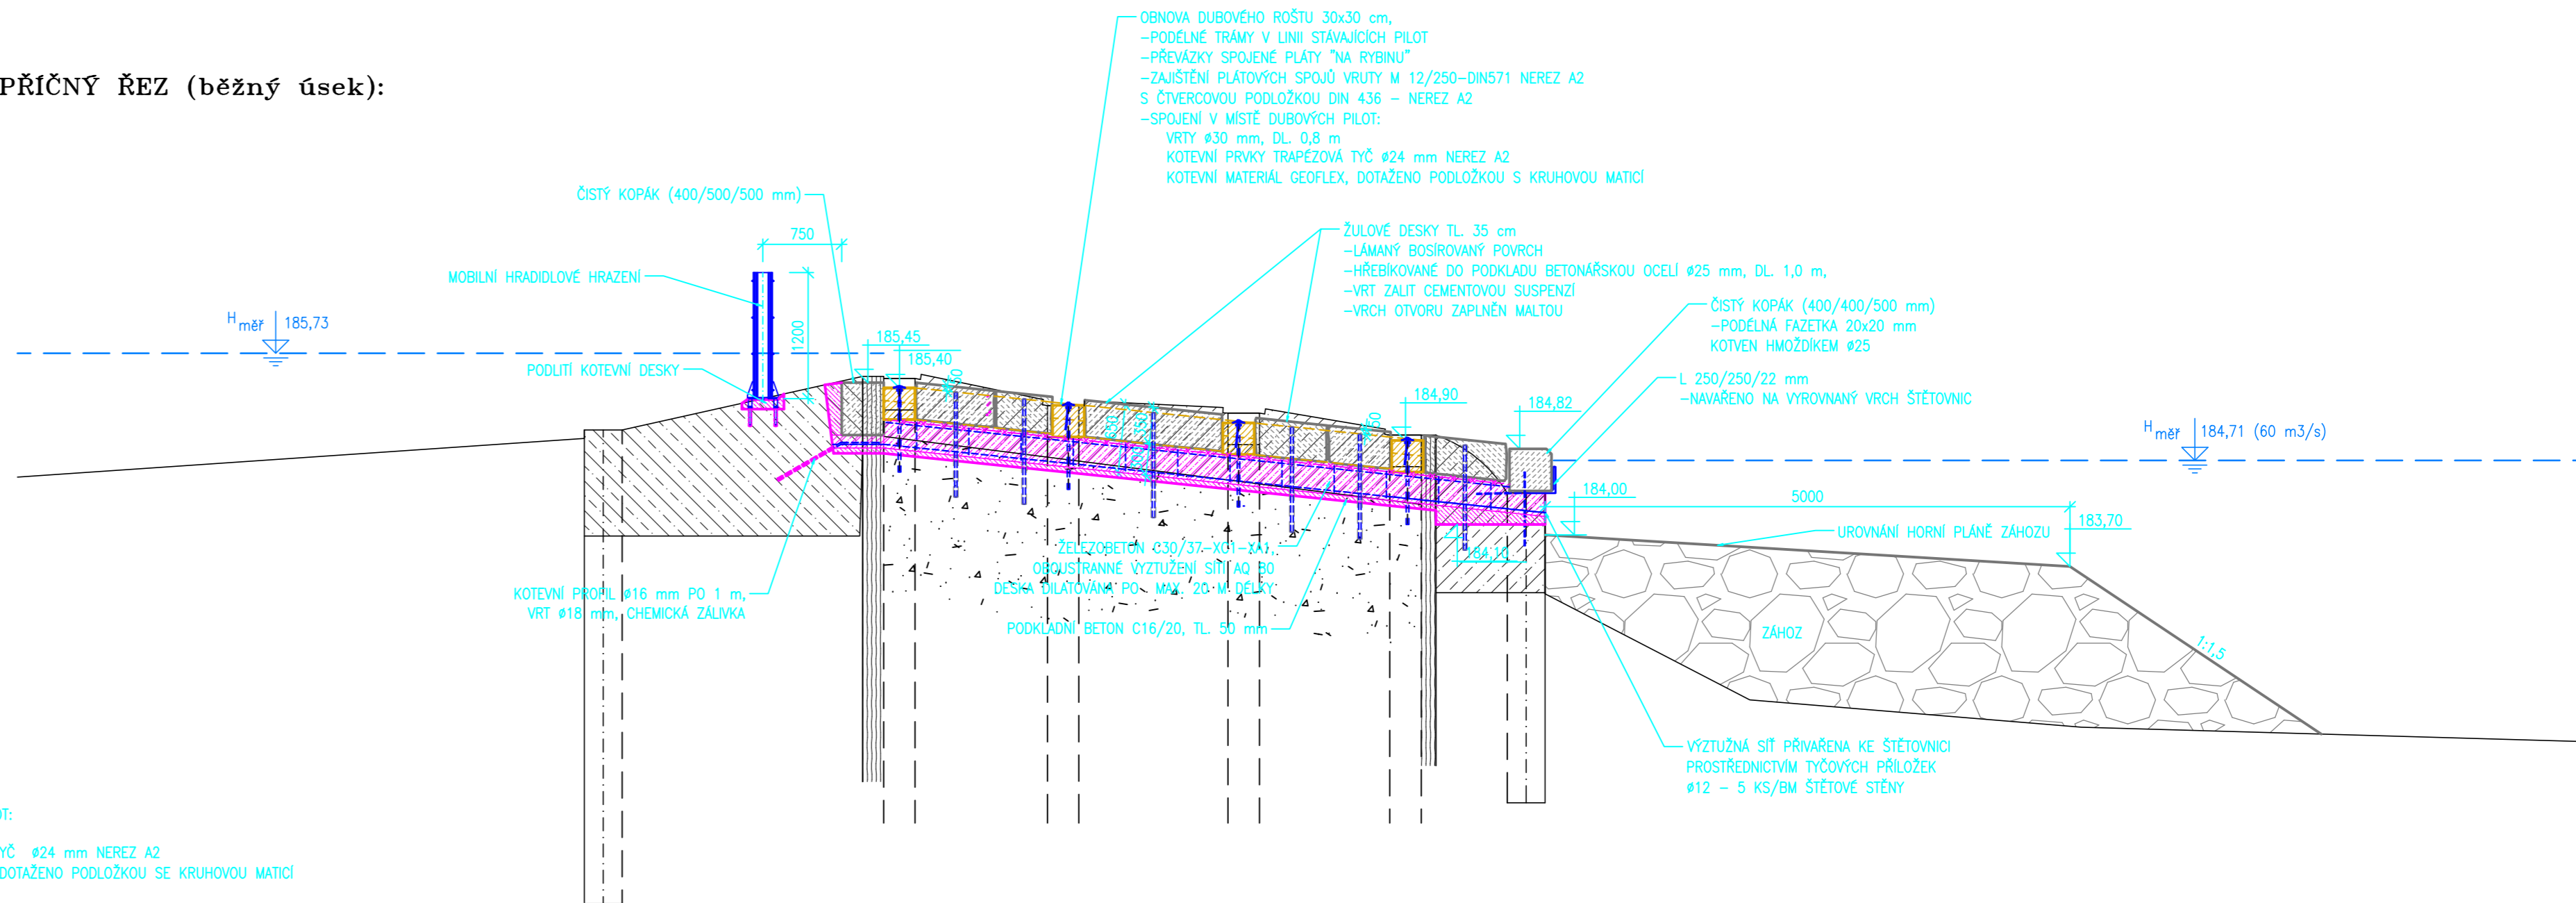

PŘÍČNÝ ŘEZ (úsek vybočené dolní štětové stěny):

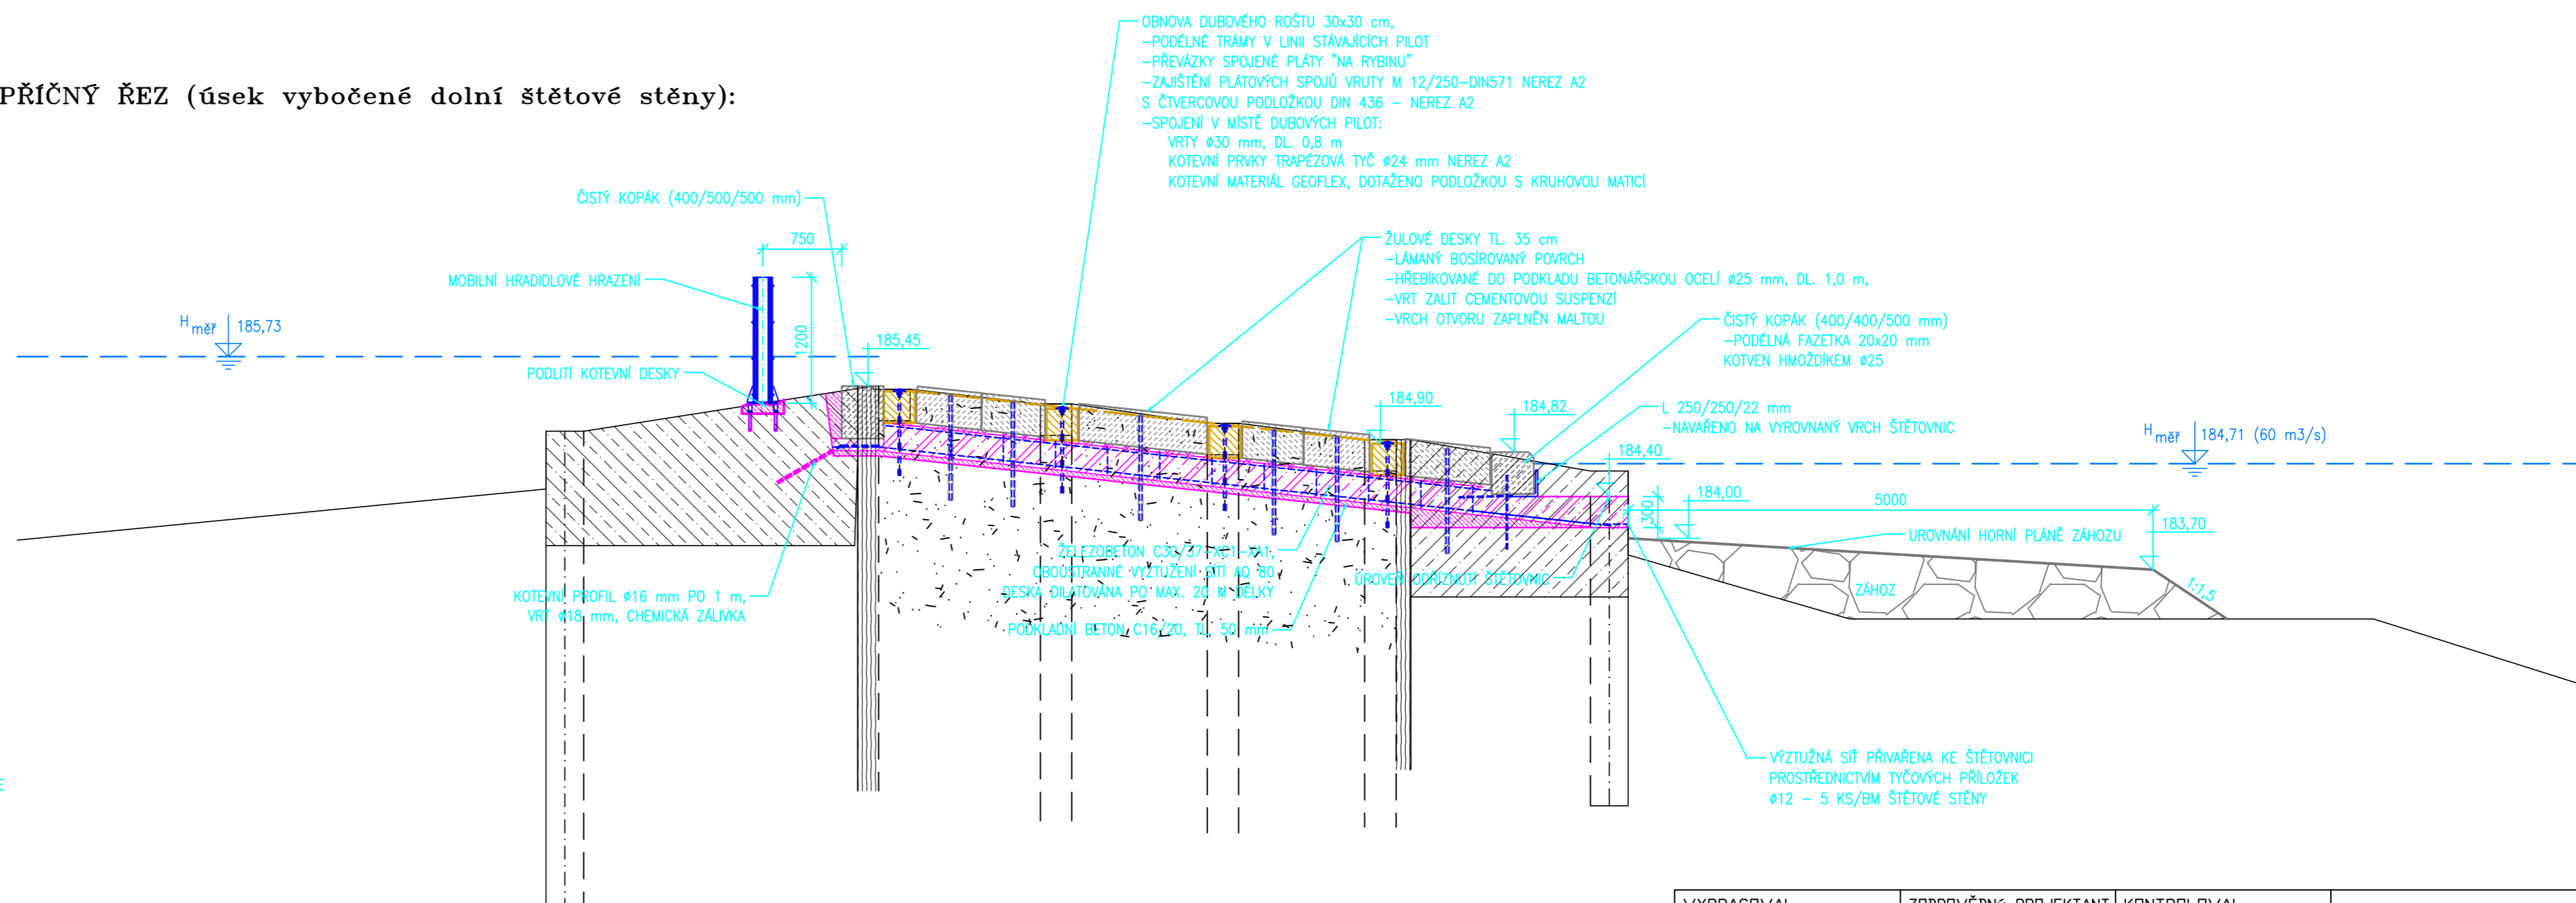

DETAIL SPOJENÍ ROŠTU A PILOT 1:5:

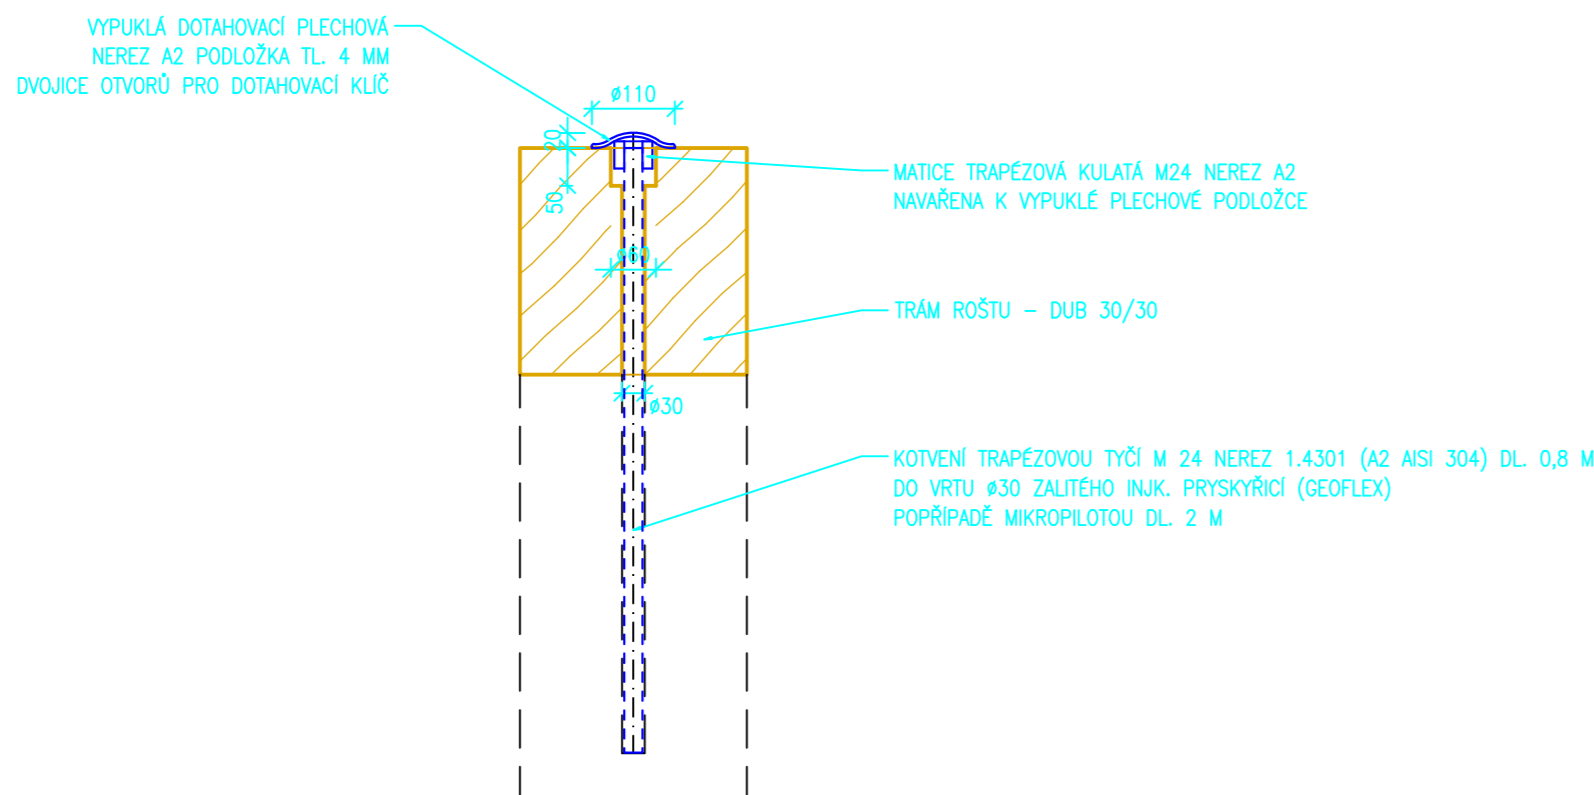

| | | | |
|---|-------------------------------------|---------------------------|--|
| VYPRACOVAL ING.VAČLÍK | ZODPOVĚDNÝ PROJEKTANT ING.VAČLÍK | KONTROLOVAL ING.VAČLÍK | SENOVÁŽNÉ NÁMĚSTÍ 1, 370 01 ČESKÉ BUDĚJOVICE |
| OBJEDNATEL POVODÍ VLTAVY, státní podnik | ZAK.Č. 1616/4 | ARCH.Č. | |
| AKCE VLTAVA ř.km 53,18 REKONSTRUKCE STAROMĚSTSKÉHO JEZU | DATUM 3/2021 | FORMÁT 4xA4 | KOPIE |
| PRÍLOHA VZOROVÝ ÚSEK REKONSTRUKCE JEZU | STUPEŇ DPS | MĚŘÍTKO 1:50 | |
| | ČÍSLO PŘÍLOHY D.4. | | |