
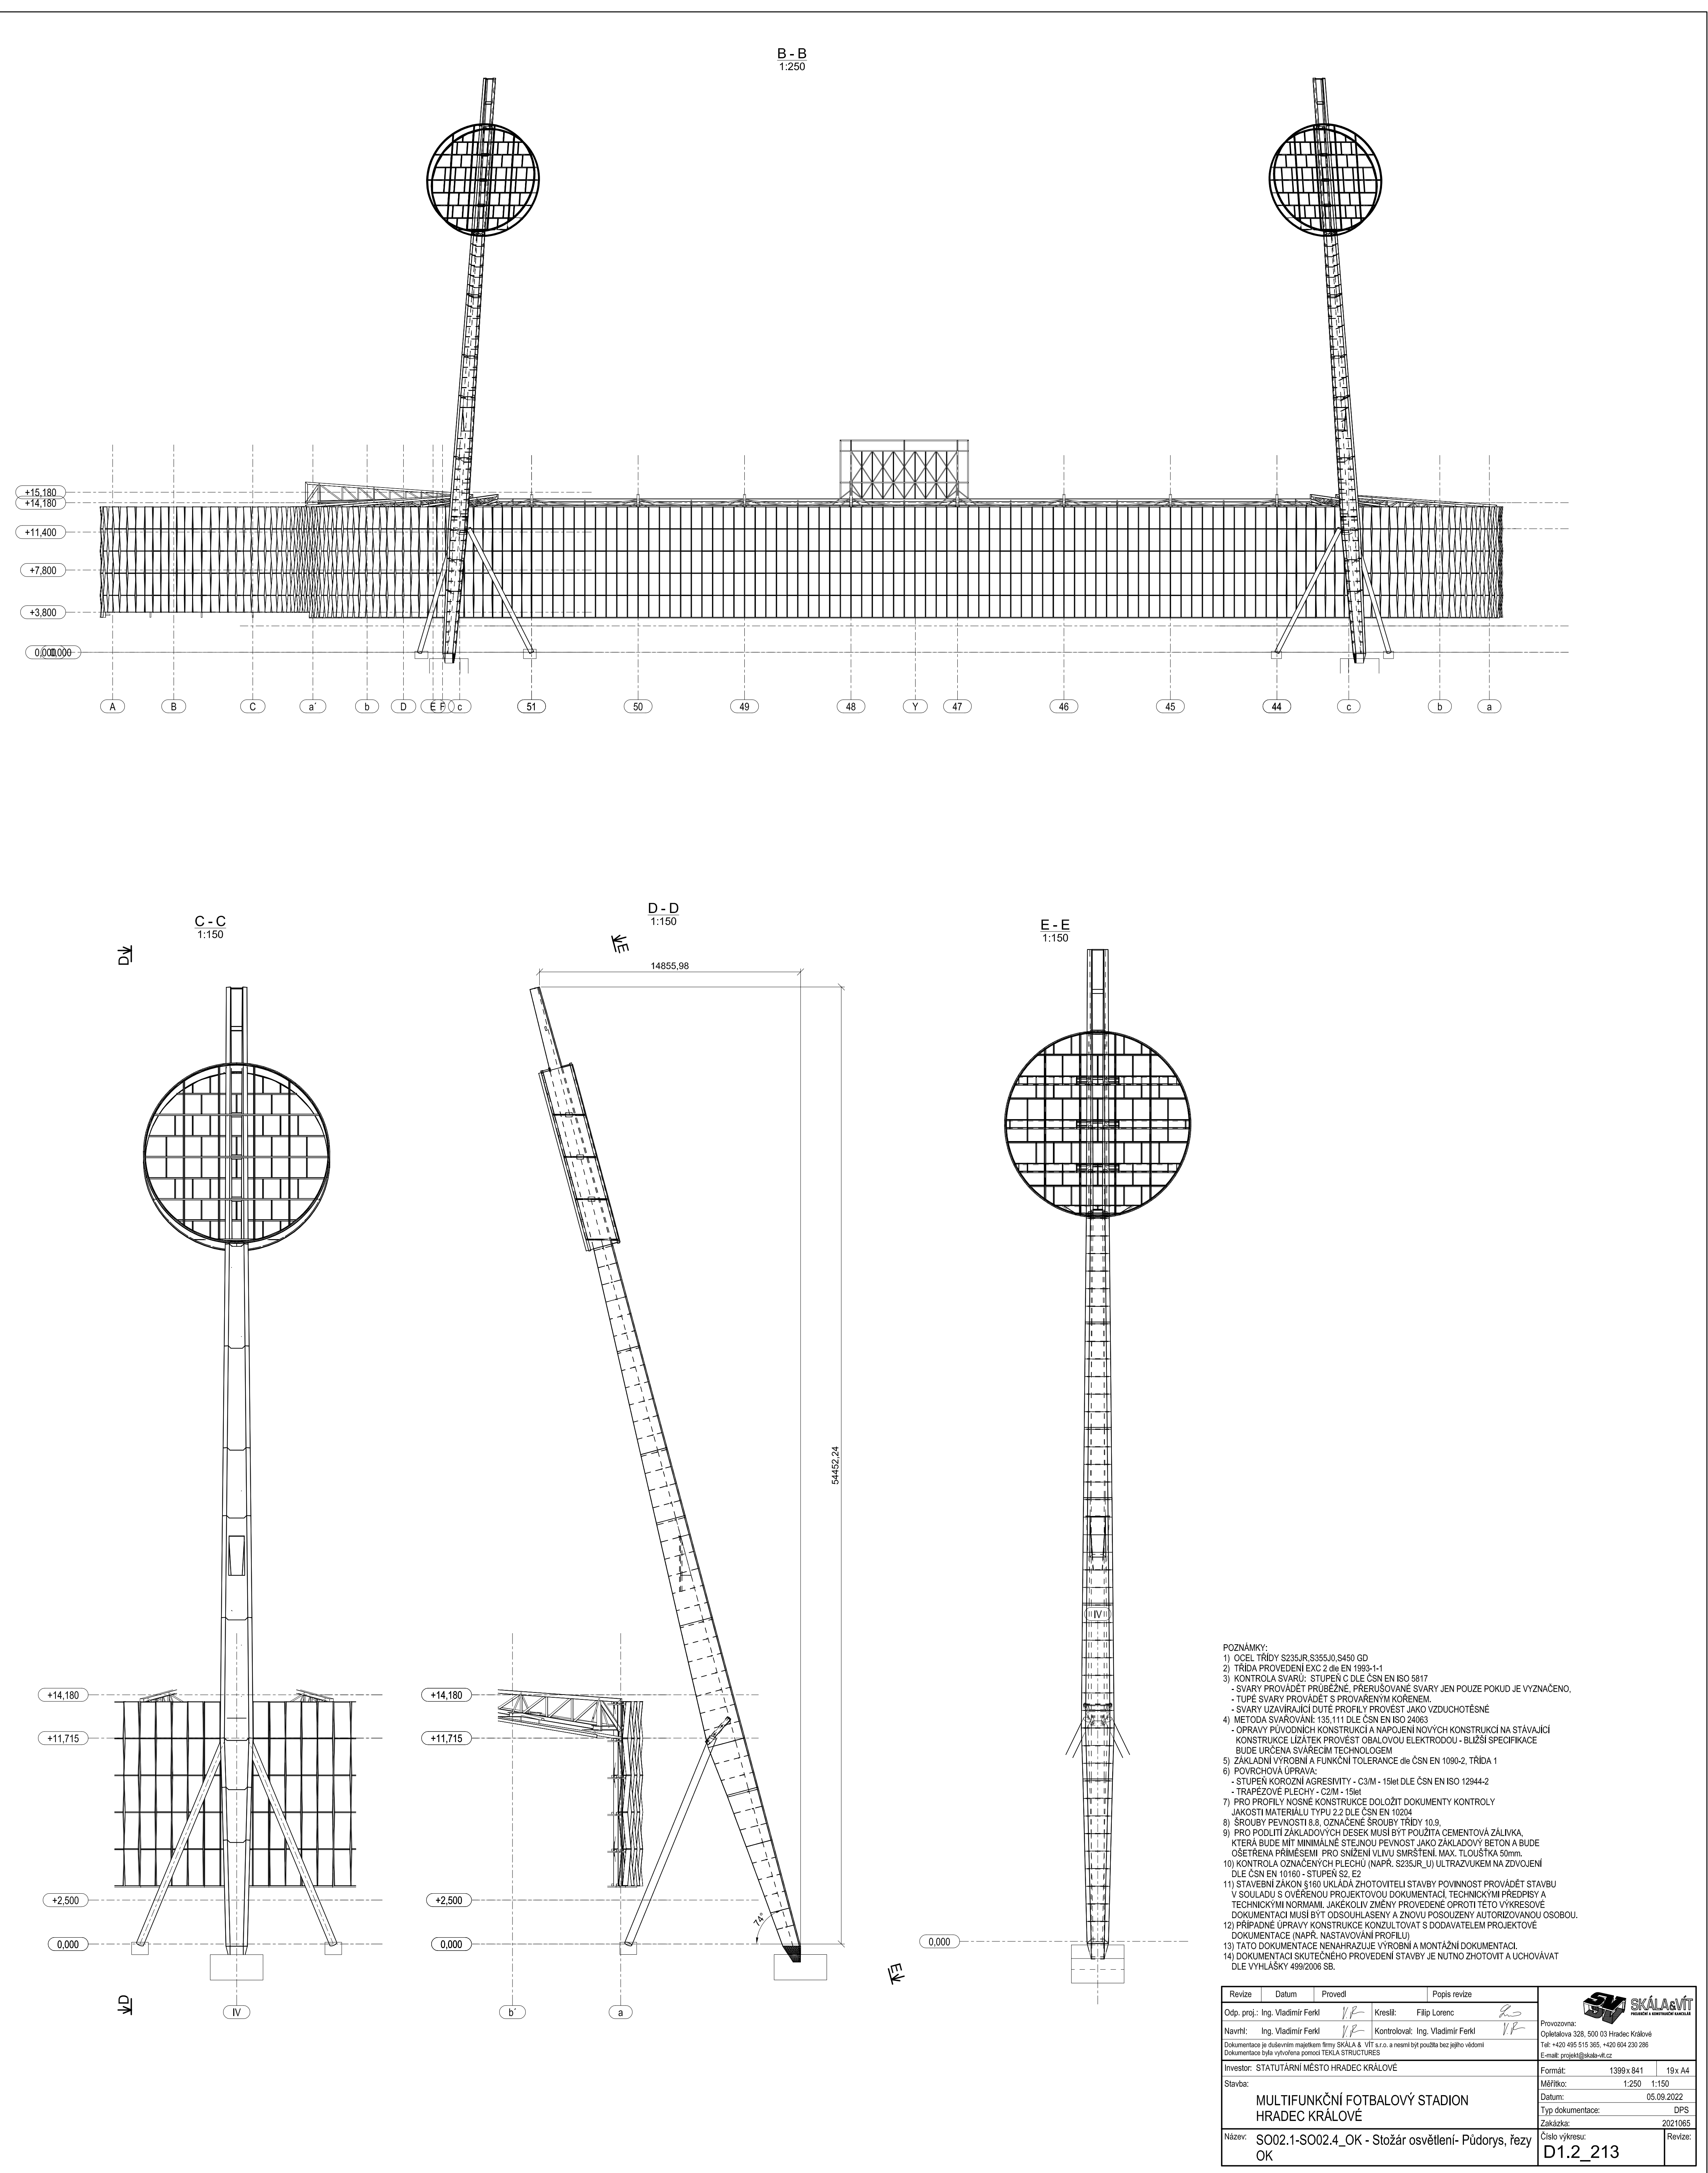


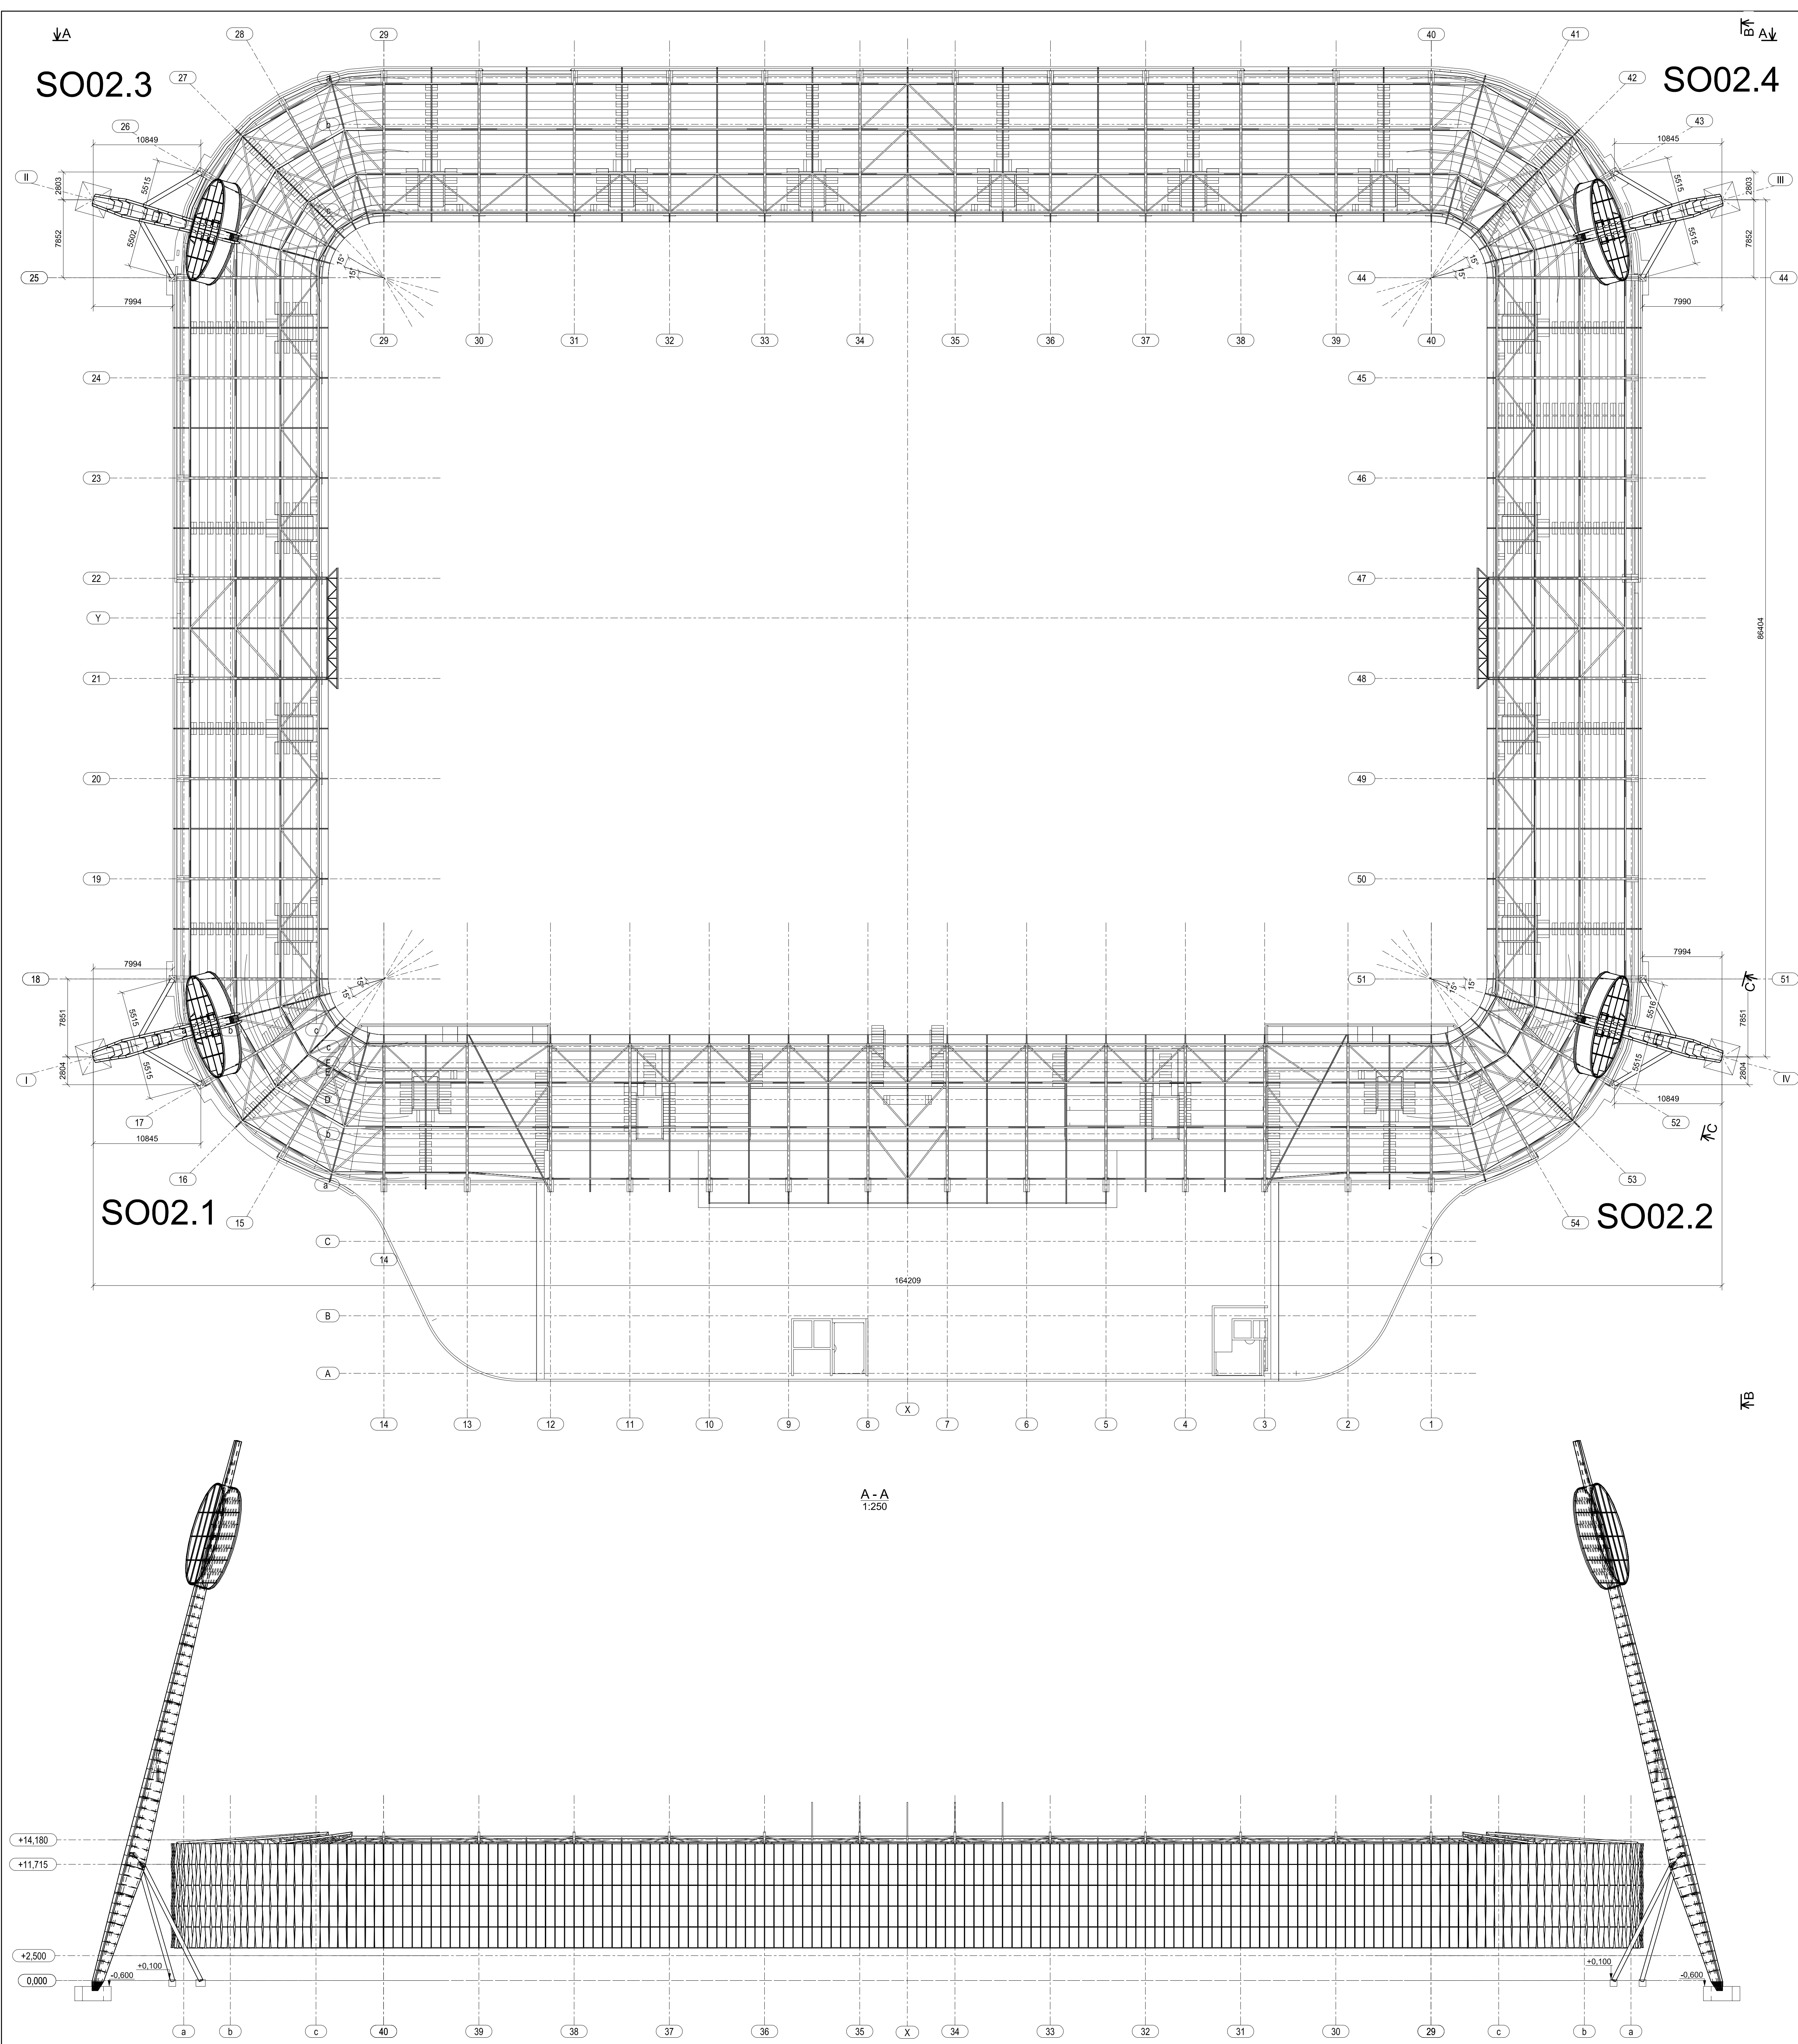

- POZNÁMKY:
- 1) OCEL TRŽBY S235JR,S355J0,S450 GD
 - 2) TRŽBA PROVEDENÍ: EN 1090-1
 - 3) KONTROLA SVARU - STUPĚŇ C DLE ČSN EN ISO 5817
 - 4) METODA SVAROVÁNÍ: IS-111 DLE ČSN EN ISO 5817
 - 5) OPRÁVY PLOCHÝCH KONSTRUKCÍ A NÁPOJENÍ NOVÝCH KONSTRUKCÍ NA STAVALICÍ KONSTRUKCE LIDATKA PROVĚST OBLAČOVOU ELEKTRODOU - BUDĚ SPECIFIKACE BUDE URČENA SVAROVACÍM TECHNOLOGEM
 - 6) POVRCHOVÁ ÚPRAVA: - STUPĚŇ KORÓZNÍ AGRESIVITY - C3-M - 15h DLE ČSN EN 1092-2, TRŽBA 1 - TRŽBOVÉ PLEČKY - C3-M - 15h
 - 7) PRO PROFELY NOSTNÉ KONSTRUKCE DOLOŽIT DOKUMENTY KONTROLY JAKOSTI MATERIÁLU TYPU Z DLE ČSN EN 10204
 - 8) SROUBOVÝ PŘEVÝŠTĚNÍ S. OZNAČENÉ SROUBY TRŽBY 10.9, KTERÁ BUDE MÍT MINIMÁLNĚ ŠTĚPNOU PLOŠNOST JAKO ZÁKLADOVÝ BETON A BUDE OŠETŘENA PRŮMĚRNĚ PRO SMĚRNÍ KLIM. SMĚRNĚNÍ MAX. TL. OŠETŘENÍ 20mm
 - 9) PRO PLOCHÉ ZÁKLADOVÉ DESKY MUSÍ BYT POUŽITA CEMENTOVÁ ŽALUŽKA, KTERÁ BUDE MÍT MINIMÁLNĚ ŠTĚPNOU PLOŠNOST JAKO ZÁKLADOVÝ BETON A BUDE OŠETŘENA PRŮMĚRNĚ PRO SMĚRNÍ KLIM. SMĚRNĚNÍ MAX. TL. OŠETŘENÍ 20mm
 - 10) KONTROLA OZNAČENÝCH PLEČEK (NAPŘ. S235JR, J0) ULTRAZVUKEM NA ZVÝŠENÍ DLE ČSN EN 10161 - STUPĚŇ SZ, E2
 - 11) STAVĚNÍ ZÁKON 81/1986 Z.Č. O ZODPOVĚDNOSTI STAVBY POVINNOST PROVÁDĚT STAVBU V SOULADU S Ověřenou projektovou dokumentací, technickým předpisy a technickými normami, jakékoliv změny provedené oprávněnými osobami. Dokumentace musí být v souladu s požadavky a záznamy posouzení autorizovanou osobou.
 - 12) PŘÍPADNÉ ÚPRÁVY KONSTRUKCE KONZULTOVAT S DODAVATELEM PROJEKTU
 - 13) TATO DOKUMENTACE NEHRAŽUJE VÝKONNOSTI A MONTÁŽNÍ DOKUMENTACI
 - 14) DOKUMENTACE SKUTEČNOSTI PROJEKTU STAVBY JE NUTNÉ ZHOTOVIT A UCHOVÁVAT DLE VÝHLÁŠKY 498/2006 Sb.

Revize	Datum	Provedl	Popis revize	
01p. proj. Ing. Vladimír Fekl		VF	Kreslil: Filip Lencik	
Naučitel: Ing. Vladimír Fekl		VF	Kontroloval: Ing. Vladimír Fekl	
Investor: STATUTÁRNÍ MĚSTO HRADEC KRÁLOVÉ				
Stavba: MULTIFUNKČNÍ FOTBALOVÝ STADIÓN HRADEC KRÁLOVÉ				
Název: SO02.1-SO02.4_OK - Stožár osvětlení- Půdorys, řezy OK				
Formát: 1396x841				10x A4
Měřítko: 1:250				1:150
Datum: 05.09.2022				OPR
Typ dokumentace: Závěrečná				2021005
Číslo výkresu: D1.2_213				Revize: