


SITUAČNÍ VÝKRES
ŠIRŠÍCH VZTAHŮ
1:1500

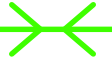


- LEGENDA:
-  PŘÍSTUPOVÁ CESTA, CESTA PRO ZÁSODOVÁNÍ STAVBY
 -  PŘÍSTUPOVÁ CESTA PRO PĚŠÍ
 -  HRANICE OBJEKTU
 -  HRANICE KAPLE
 -  VSTUP DO OBJEKTU

NAPOJENÍ STAVBY NA TECHNICKOU INFRASTRUKTURU:
BUDOU VYUŽITY STÁVAJÍCÍ PŘÍPOJKY TECHNICKÉ INFRASTRUKTURY


NAPOJENÍ STAVBY NA DOPRAVNÍ INFRASTRUKTURU:
BUDOU VYUŽITY STÁVAJÍCÍ PŘÍSTUPOVÉ KOMUNIKACE
PŘÍSTUPOVÁ CESTA PRO ZÁSODOVÁNÍ STAVBY JE VYZNAČENA V SITUACI

OCHRANNÁ A BEZPEČNOSTNÍ PÁSMA:

STAVBA JE ZAPSÁNA JAKO KULTURNÍ NEMOVITÍ PAMÁTKA
- ČÍSLO REJSTŘÍKU USKP 11797/7-4653
STAVBA JE ZAPSÁNA V SEZNAMU SVĚTOVÉHO PŘÍRODNÍHO A KULTURNÍHO DĚDICTVÍ UNESCO
OCHRANNÉ PÁSMO VODNÍHO ZDROJE - NEVYSKYTUJE SE
OCHRANNÉ PÁSMU LESA - NEVYSKYTUJE SE
ZÁPLAVOVÁ ÚZEMÍ - NEVYSKYTUJÍ SE
OBJEKTY PROTIPOVODŇOVÉ OCHRANY - NEVYSKYTUJÍ SE
OBJEKTY CIVILNÍ OCHRANY - NEVYSKYTUJÍ SE
OBJEKTY DŮLEŽITÉ PRO OBRANU STÁTU - NEVYSKYTUJÍ SE
CHKO - NEVYSKYTUJÍ SE
NATURA 2000 - NEVYSKYTUJÍ SE

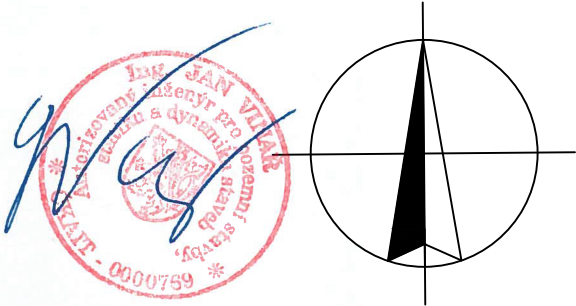

INVESTOR	Římskokatolická farnost Žďár nad Sázavou - II Zámek 2/2 591 02 Žďár nad Sázavou	SCHVÁLIL, DATUM	PROJEKTANT TÉTO ČÁSTI MURUS MONUMENTA RENOVAMUS PROJEKCE, spol. s.r.o. Na Strži 1702/65 140 00 Praha 4	VEDOUcí PROJEKTU: Ing. Jan VINAŘ (ČKAIT-0000769)						
				ZODPOVĚDNÝ PROJEKTANT Ing. Patrik BABÍNEK						
				VYPRACOVAL Ing. Martin HULAN						
				DATUM 7/2015	MĚŘITKO 1:1500					
NÁZEV AKCE Poutní kostel sv. Jana Nepomuckého na Zelené Hoře u Žďáru nad Sázavou - obnova fasády				ČÁST.DOK.	C	INDEX	C.1	PARE		
				STUPEŇ	DSP	ČÍSLO ZAKÁZKY	018-2015			
				NÁZEV					REVIZE	
				Situacní výkres širších vztahů						

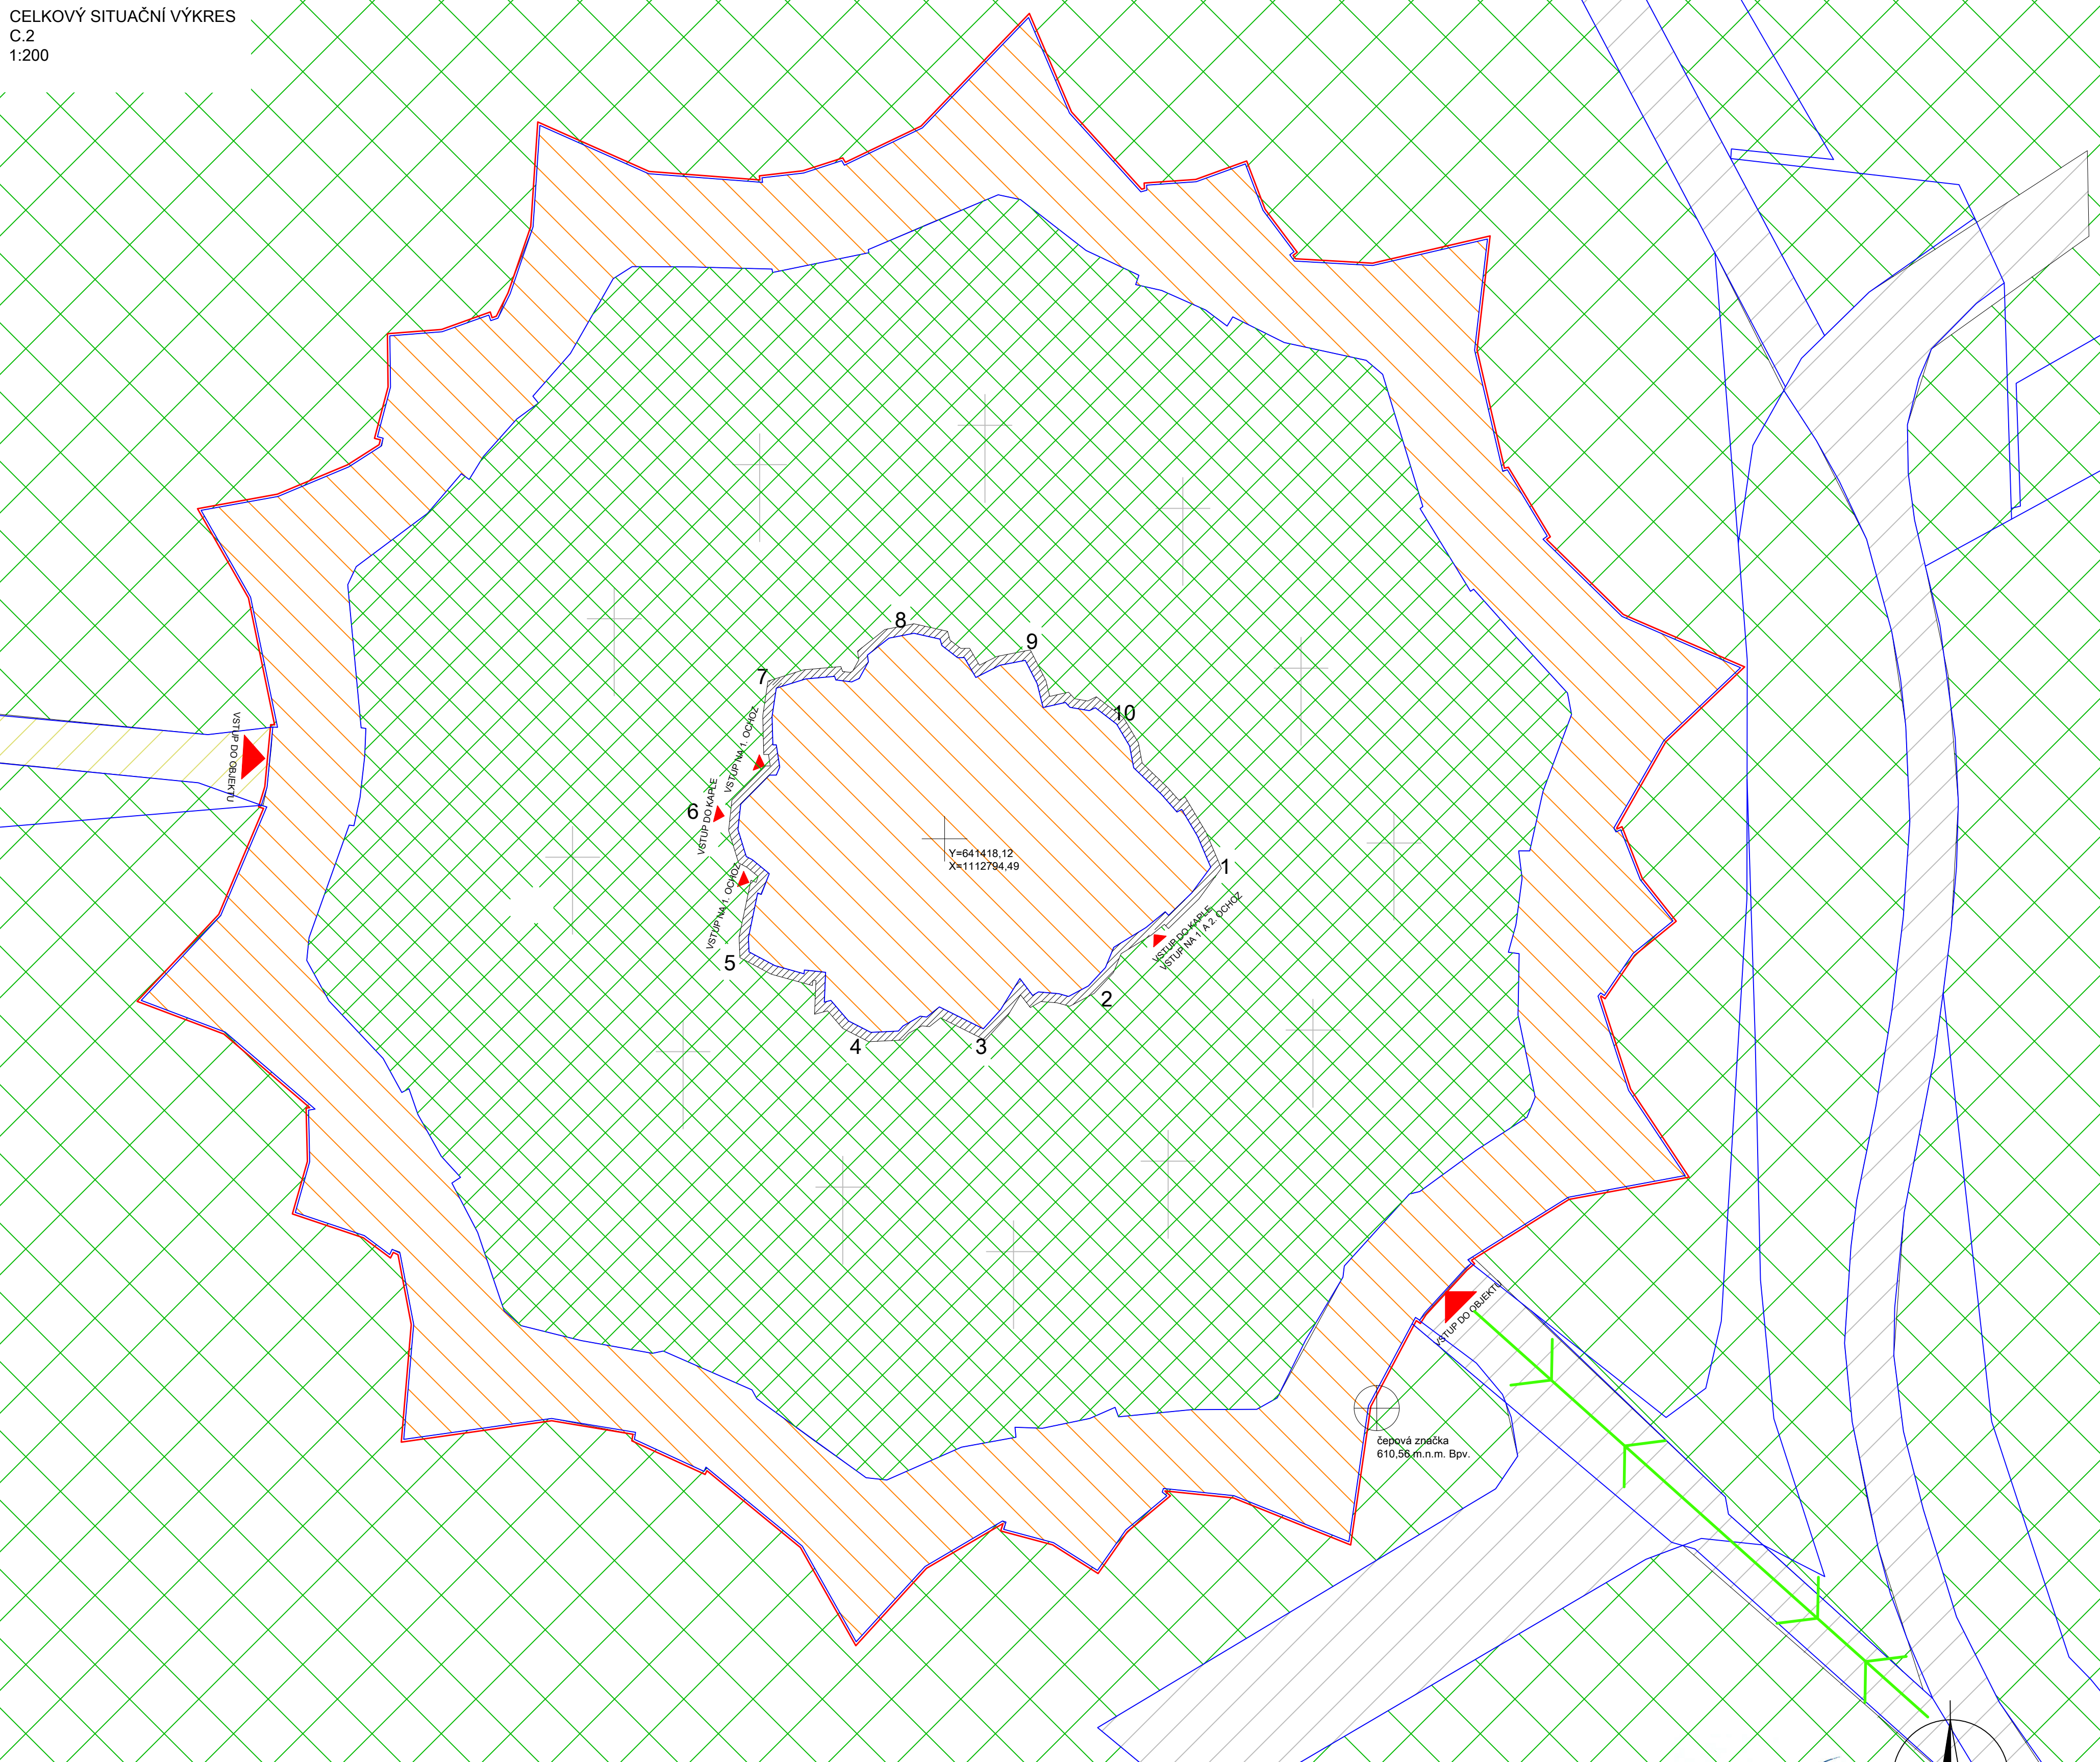

LEGENDA:

- | | |
|--|--------------------------------|
|  | HRANICE POZEMKŮ |
|  | HRANICE STAVBY |
|  | OKAPOVÝ CHODNÍČEK - šířka 0,6m |
|  | KOMUNIKACE |
|  | ZELEŇ |
|  | HŘBITOV |
|  | BUDOVY |

OCHRANNÁ A BEZPEČNOSTNÍ PÁSMA:

- STAVBA JE ZAPSÁNA JAKO KULTURNÍ NEMOVITÁ PAMÁTKA
- ČÍSLO REJSTŘÍKU USKP 11797/7-4653
- STAVBA JE ZAPSÁNA V SEZNAMU SVĚTOVÉHO PŘÍRODNÍHO A
KULTURNÍHO DĚDICTVÍ UNESCO
- OCHRANNÉ PÁSMO VODNÍHO ZDROJE - NEVYSKYTUJE SE
OCHRANNÉ PÁSMU LESA - NEVYSKYTUJE SE
ZÁPLAVOVÁ ÚZEMÍ - NEVYSKYTÚJÍ SE
OBJEKTY PROTIPODNOŽOVÉ OCHRANY - NEVYSKYTÚJÍ SE
OBJEKTY CIVILNÍ OCHRANY - NEVYSKYTÚJÍ SE
OBJEKTY DŮLEŽITÉ PRO OBRANU STÁTU - NEVYSKYTÚJÍ SE
CHKO - NEVYSKYTÚJÍ SE
NATURA 2000 - NEVYSKYTÚJÍ SE

NAPOJENÍ STAVBY NA TECHNICKOU INFRASTRUKTURU:


- BUDOU VYUŽITY STÁVAJÍCÍ PŘÍPOJKY TECHNICKÉ INFRASTRUKTURY
EL. ENERGIE JE PŘÍMKO V PROSTORU KAPLE
ODBĚRNÁ MÍSTA PRO VODU JSOU V PROSTORU HŘBITOVA

NAPOJENÍ STAVBY NA DOPRAVNÍ INFRASTRUKTURU:

- BUDOU VYUŽITY STÁVAJÍCÍ PŘÍSTUPOVÉ KOMUNIKACE
PŘÍSTUPOVÁ CESTA PRO ZÁSOBOVÁNÍ STAVBY JE VYZNAČENA V
SITUACI

INVESTOR	SCHVÁLIL, DATUM	PROJEKTANT ^{14.05.2015} 	VEDOUČÍ PROJEKTU Ing. Jan VINAŘ (ČKAIT-0000769)		
Římskokatolická farnost Žďár nad Sázavou - II		PROJEKCE, spol. s r.o. Na Strži 1702/65 140 00 Praha 4	ZODPOVĚDNÝ PROJEKTANT Ing. Patrik BABÍNEK		
Zámek 2/2 591 02 Žďár nad Sázavou			VYPRACOVAL Ing. Martin HULAN		
			DATUM 7/2015	MĚŘÍTKO 1:200	
NÁZEV AKCE Poutní kostel sv. Jana Nepomuckého na Zelené Hoře u Žďáru nad Sázavou - obnova fasády			ČÁST DOK C	INDEX C.2	PARE
			STUPEŇ DSP	ČÍSLO ZAKÁZKY 018-2015	
NÁZEV Celkový situační výkres			REVIZE		

KOORDINAČNÍ SITUACE
C.3
SPECIÁLNÍ SITUAČNÍ VÝKRES
C.5
1:200

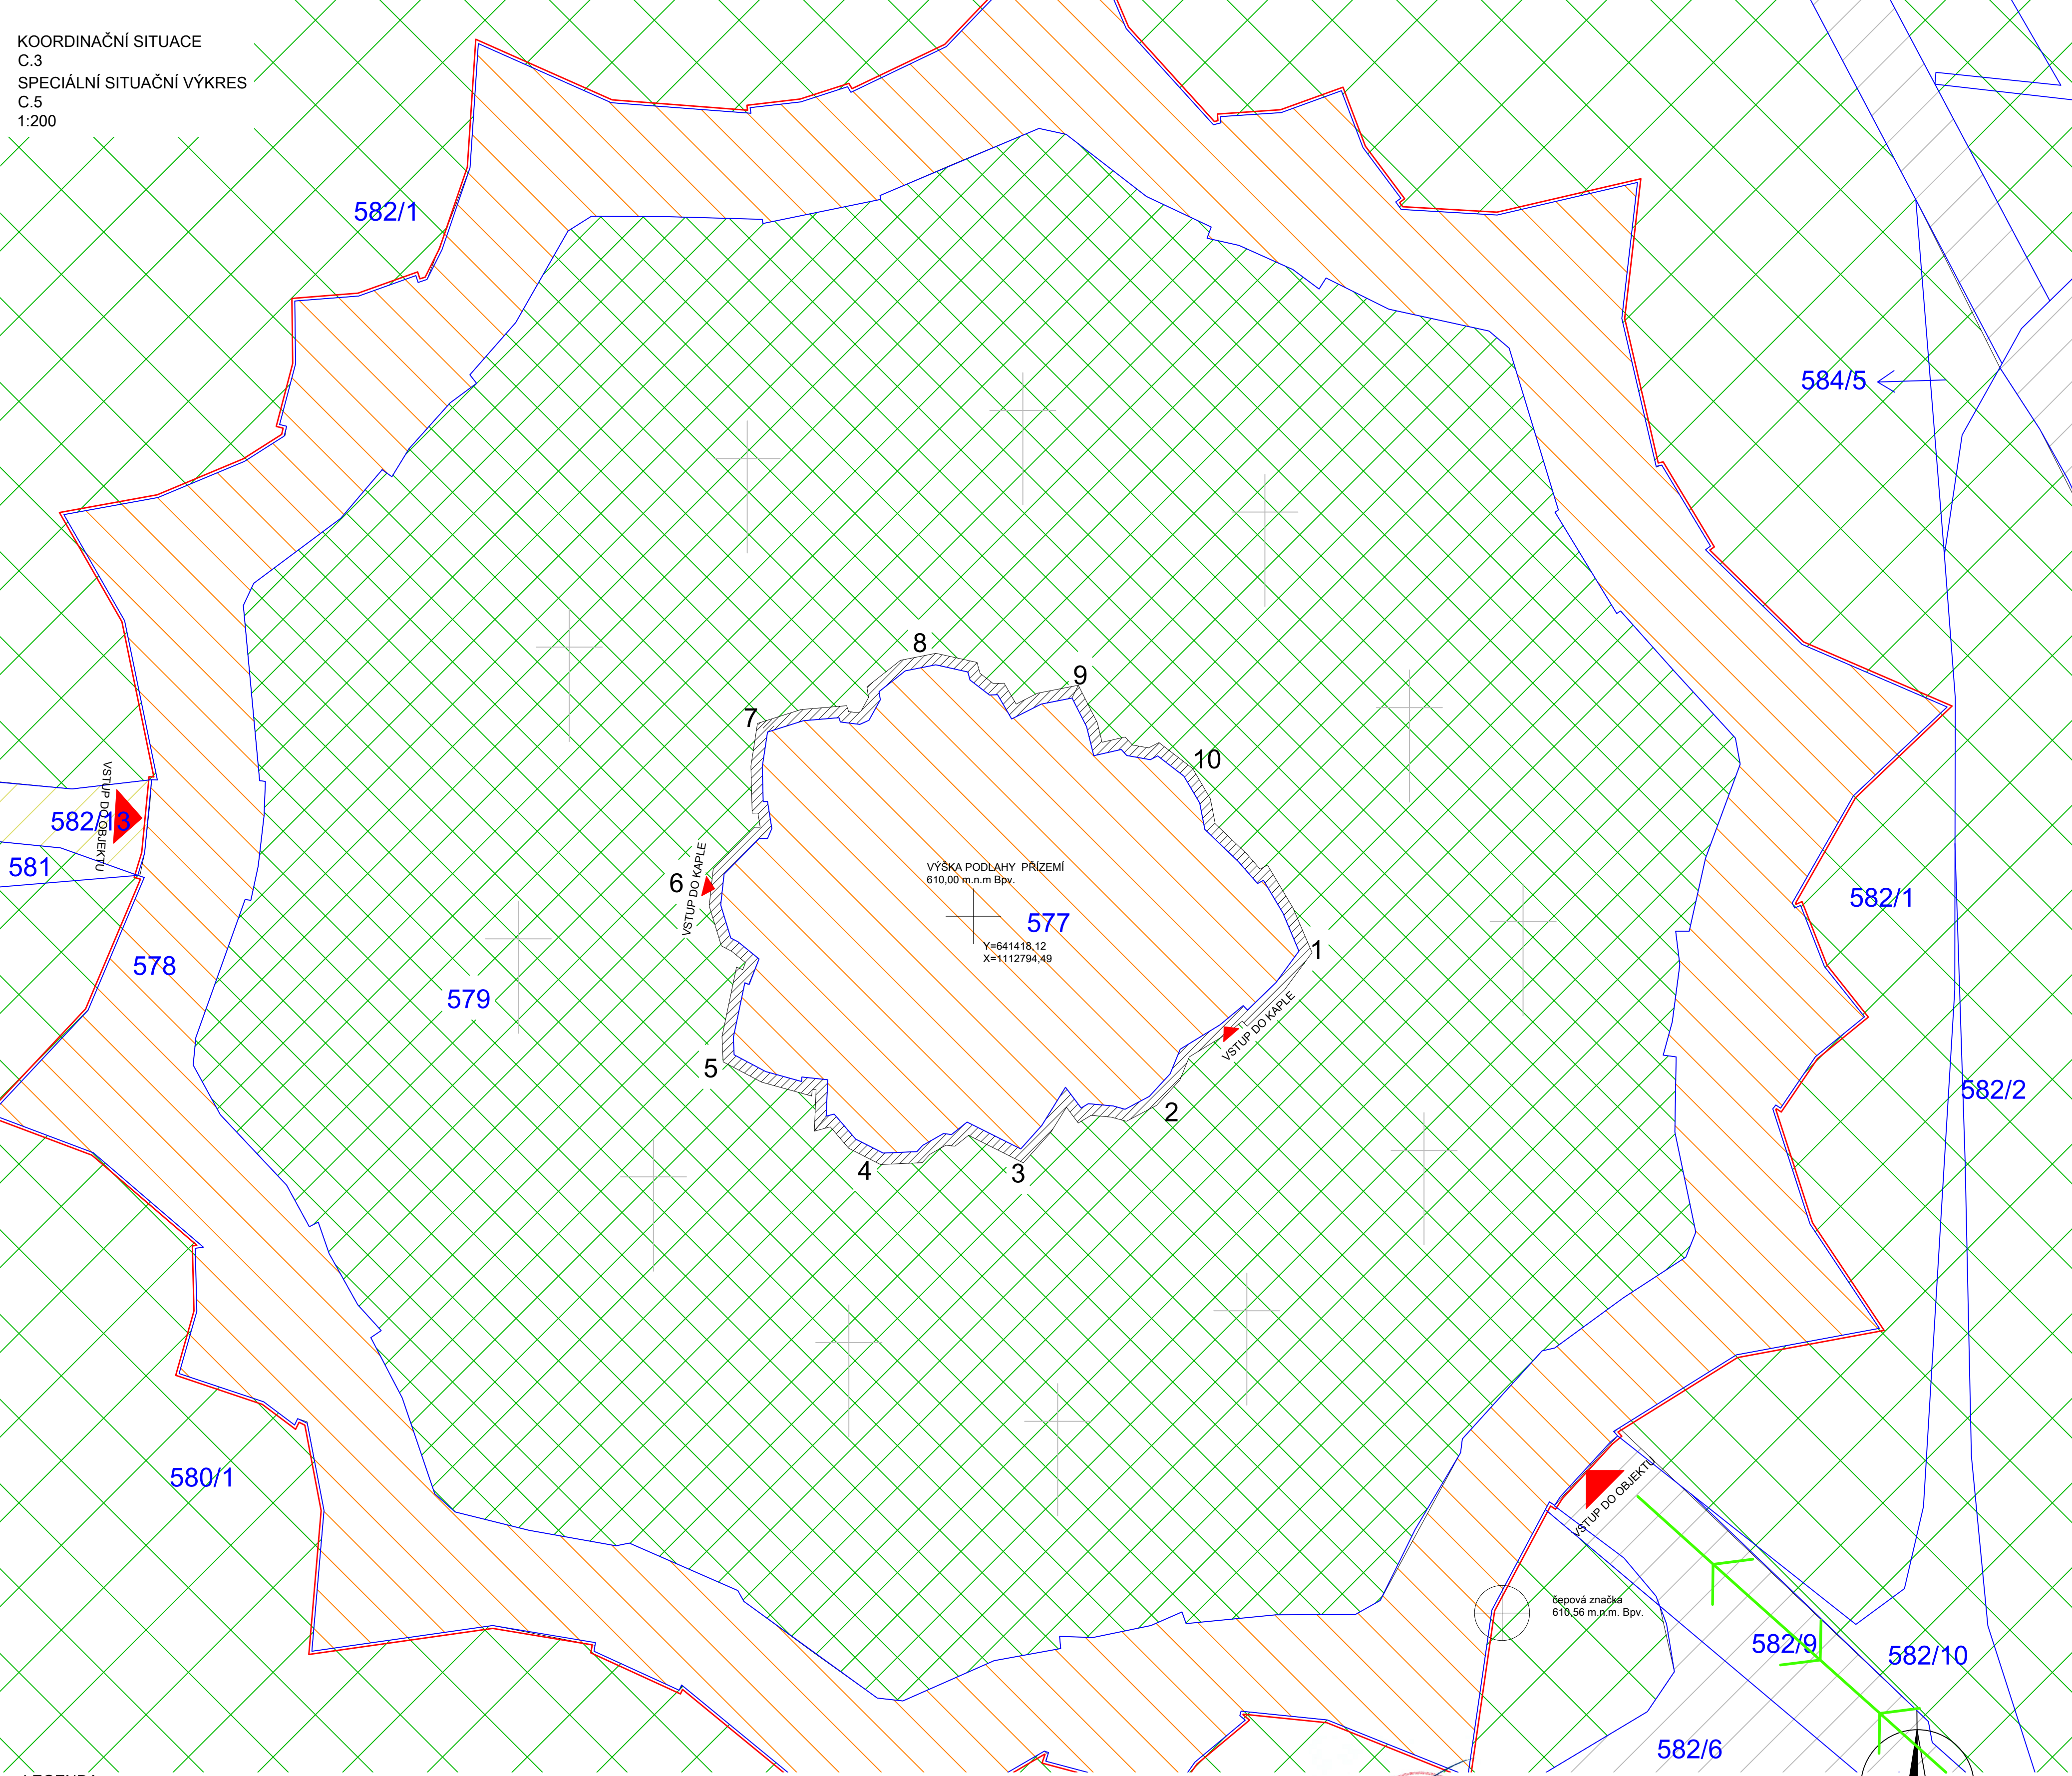

LEGENDA:

- HRANICE POZEMKŮ
- 582/6 ČÍSLA POZEMKŮ
- HRANICE STAVBY
- OKAPOVÝ CHODNÍČEK - šířka 0,6m
- KOMUNIKACE
- ZELEŇ
- HŘBITOV
- BUDOVY

OCHRANNÁ A BEZPEČNOSTNÍ PÁSMA:


STAVBA JE ZAPSÁNA JAKO KULTURNÍ NEMOVITÁ PAMÁTKA
- ČÍSLO REJSTŘÍKU USKP 11797/7-4653
STAVBA JE ZAPSÁNA V SEZNAMU SVĚTOVÉHO PŘÍRODNÍHO A KULTURNÍHO DĚDICTVÍ UNESCO
OCHRANNÉ PÁSMO VODNÍHO ZDROJE - NEVYSKYTUJE SE
OCHRANNÉ PÁSMO LESA - NEVYSKYTUJE SE
ZÁPLAVOVÁ ÚZEMÍ - NEVYSKYTUJÍ SE
OBJEKTY PROTIPOVODŇOVÉ OCHRANY - NEVYSKYTUJÍ SE
OBJEKTY CIVILNÍ OCHRANY - NEVYSKYTUJÍ SE
OBJEKTY DŮLEŽITÉ PRO OBRANU STÁTŮ - NEVYSKYTUJÍ SE
CHKO - NEVYSKYTUJÍ SE
NATURA 2000 - NEVYSKYTUJÍ SE

NAPOJENÍ STAVBY NA TECHNICKOU INFRASTRUKTURU:


BUDOU VYUŽITY STÁVAJÍCÍ PŘÍPOJKY TECHNICKÉ INFRASTRUKTURY
EL. ENERGIE JE PŘÍMKO V PROSTORU KAPLE
ODBĚRNÁ MÍSTA PRO VODU JSOU V PROSTORU HŘBITOVA



NAPOJENÍ STAVBY NA DOPRAVNÍ INFRASTRUKTURU:

BUDOU VYUŽITY STÁVAJÍCÍ PŘÍSTUPOVÉ KOMUNIKACE
PŘÍSTUPOVÁ CESTA PRO ZÁSOBOVÁNÍ STAVBY JE VYZNAČENA V SITUACI

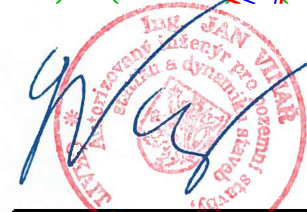

INVESTOR Římskokatolická farnost Žďár nad Sázavou - II Zámek 2/2 591 02 Žďár nad Sázavou		SCHVÁLIL, DATUM		PROJEKTANT TĚTO ČÁSTI ZODPOVĚDNÝ PROJEKTANT Ing. Jan VINAR (ČKAIT-0000769) Ing. Patrik BABÍNEK	
NÁZEV AKCE Poutní kostel sv. Jana Nepomuckého na Zelené Hoře u Žďáru nad Sázavou - obnova fasády		NÁZEV Koordinační situace, Speciální situační výkres		VYPRACOVAL Ing. Martin HULAN	
ČÁST DOK. C		INDEX C.3, C.5		PARA	
STUPEN DSP		ČÍSLO ZAKÁZKY 018-2015		REVIZE	
				7/2015	
				MĚRÍTKO 1:200	

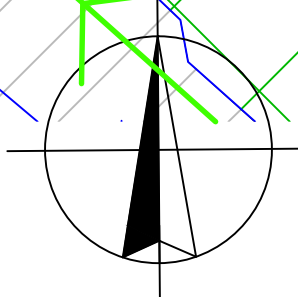

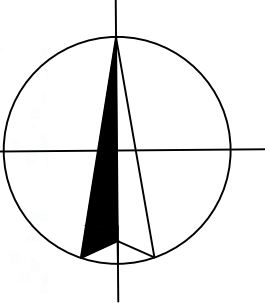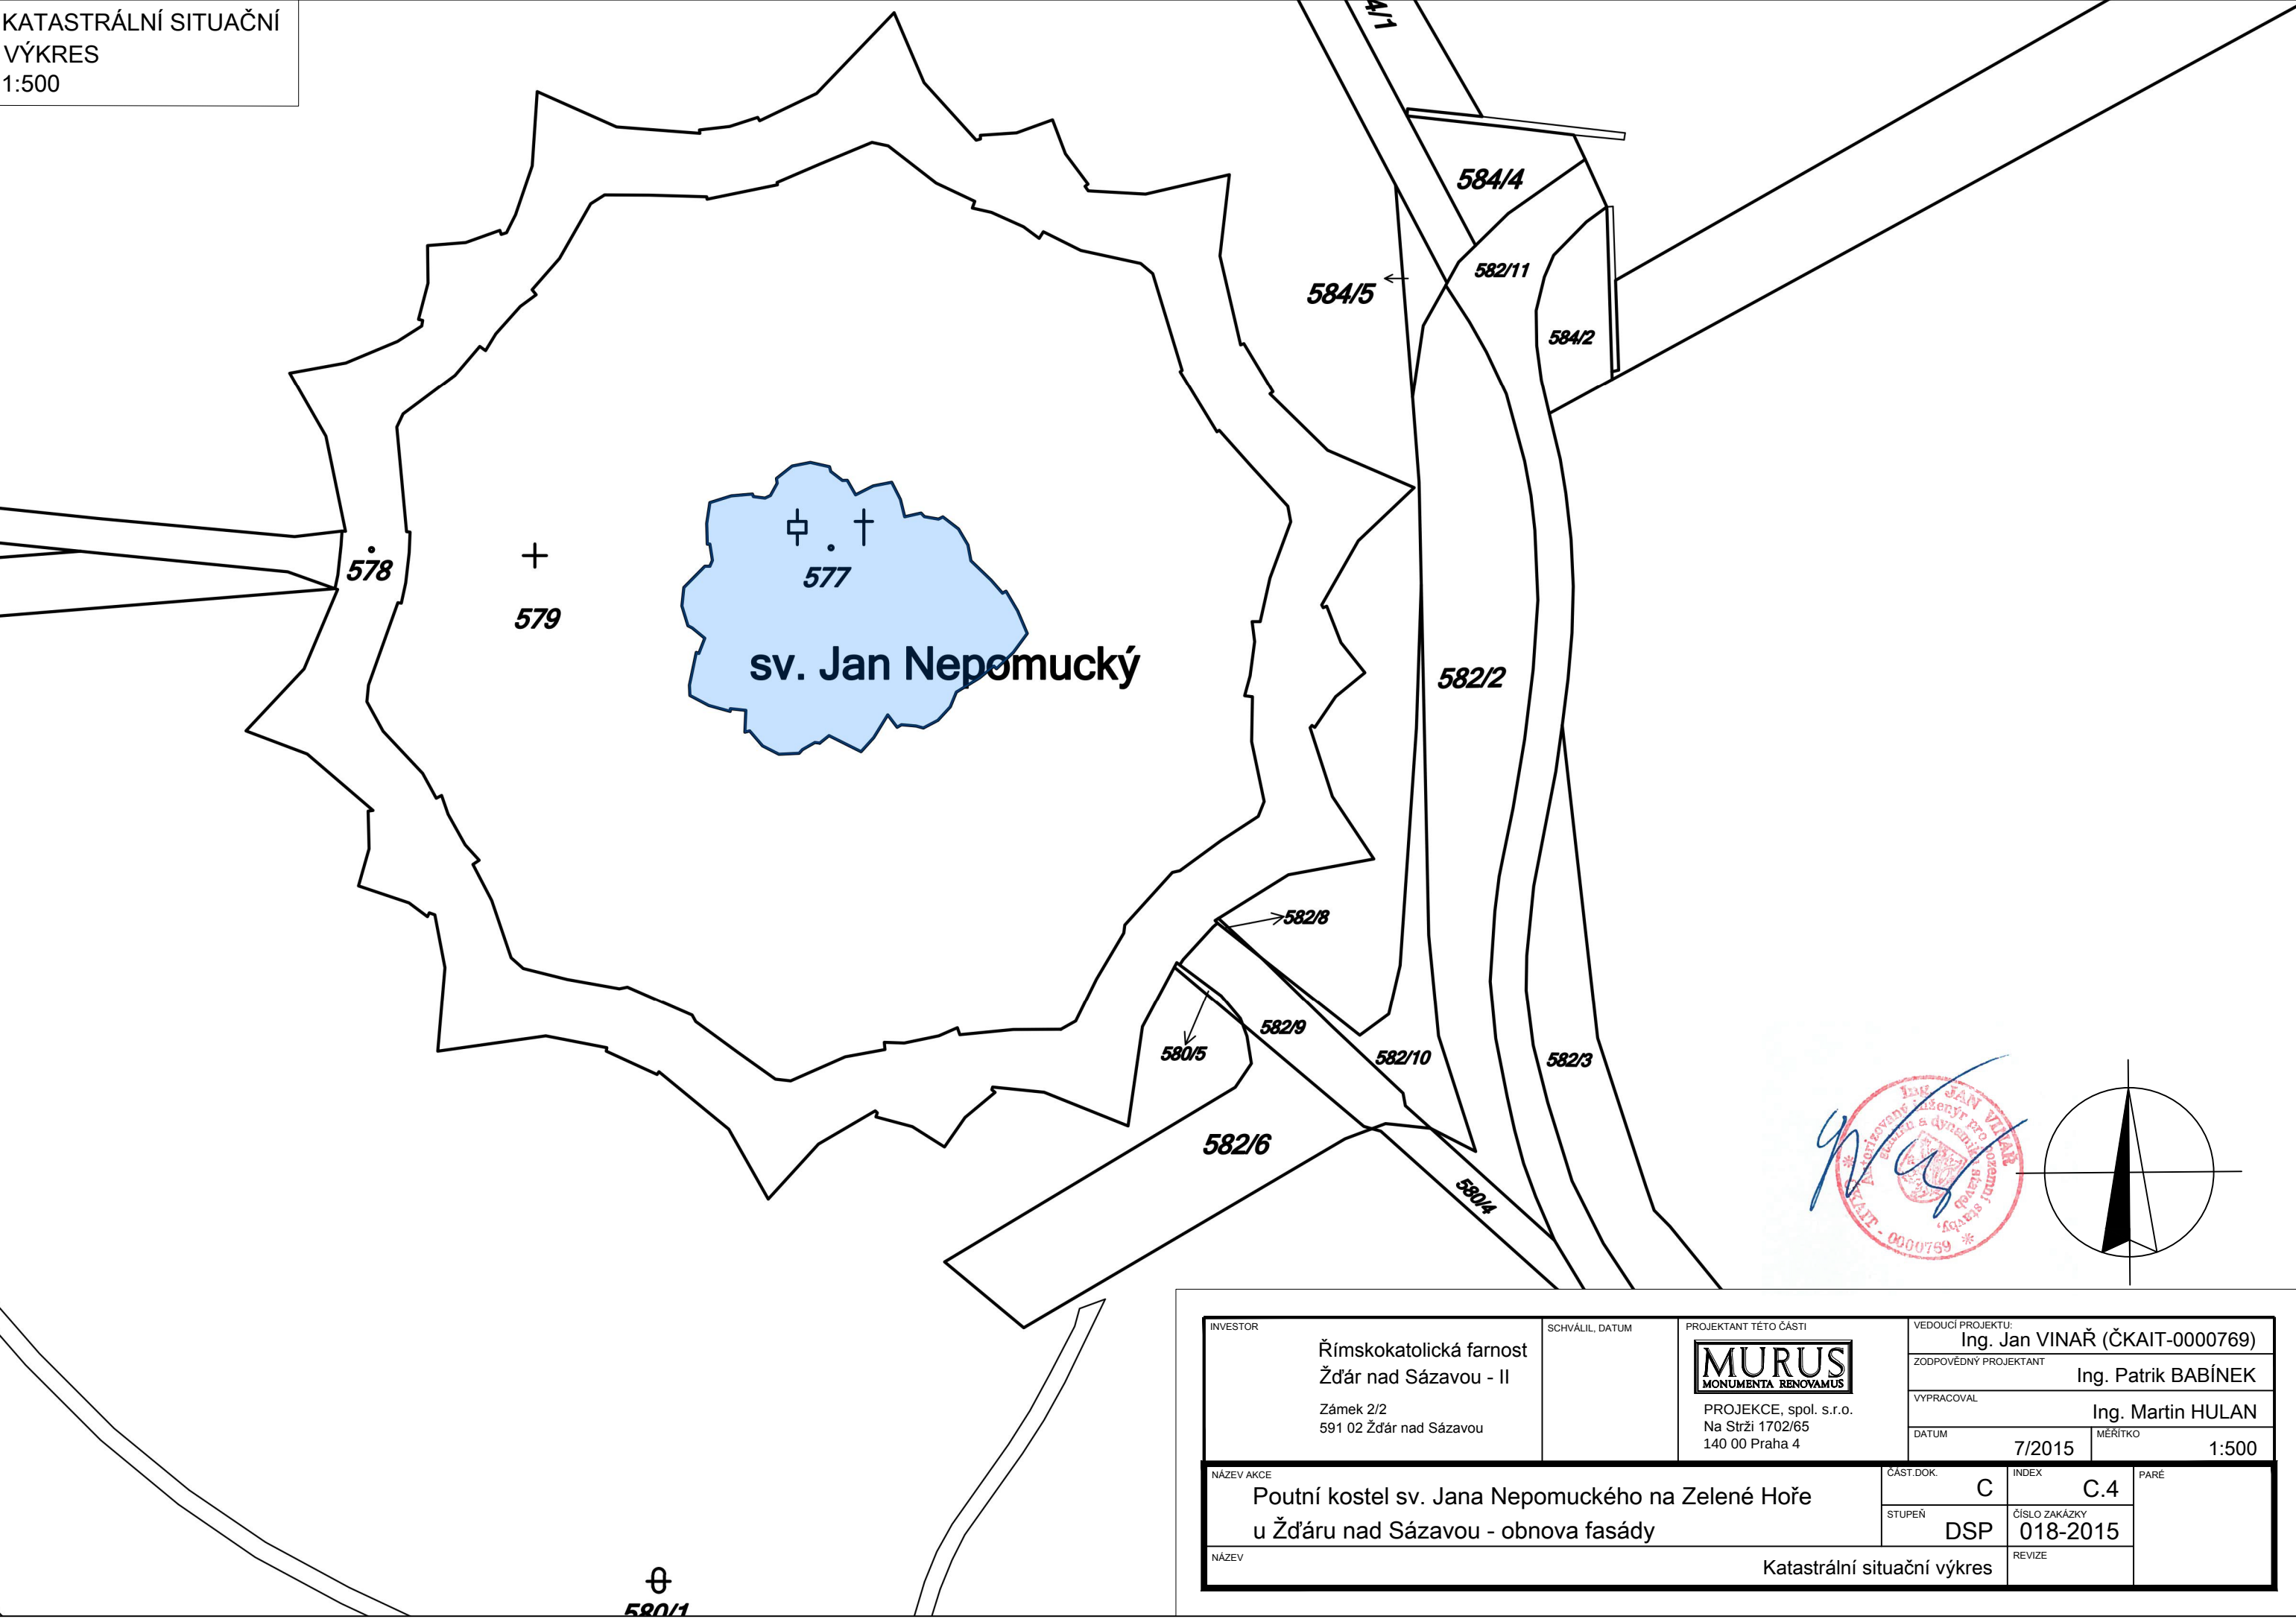

INVESTOR Římskokatolická farnost Žďár nad Sázavou - II Zámek 2/2 591 02 Žďár nad Sázavou	SCHVÁLIL, DATUM	PROJEKTANT TÉTO ČÁSTI MURUS MONUMENTA RENOVAMUS PROJEKCE, spol. s.r.o. Na Strži 1702/65 140 00 Praha 4	VEDOUcí PROJEKTU: Ing. Jan VINAŘ (ČKAIT-0000769)		
			ZODPOVĚDNÝ PROJEKTANT Ing. Patrik BABÍNEK		
			VYPRACOVAL Ing. Martin HULAN		
			DATUM 7/2015	MĚŘITKO 1:500	
NÁZEV AKCE Poutní kostel sv. Jana Nepomuckého na Zelené Hoře u Žďáru nad Sázavou - obnova fasády			ČÁST.DOK. C	INDEX C.4	PARĚ
			STUPEŇ DSP	ČÍSLO ZAKÁZKY 018-2015	
			REVIZE		
NÁZEV Katastrální situační výkres					