


LEGENDA

- STÁVAJÍCÍ ZDVO
- NOVÉ ZDVO
- NOVÉ KONSTRUKCE

POZNÁMKA

- FASÁDNÍ OTVORY (OKNA, DVEŘE) V PRÁZEMI A SUTERÉNU BUDOU OPATŘENY MŘÍŽEMI
- PŘED KAŽDOU STAVEBNÍ PRACÍ VČ. ZHOTOVÁNÍ DRÁŽEK A OTVORŮ PRO INSTALACE BUDOU PROVEDENY PRŮZKUMNÉ PRÁCE, PŘI ZAKRYTÍ DRÁŽEK NEPOUŽÍVAT SÁDRU
- POPISY STAVEBNÍCH PRACÍ JEDNOTLIVÝCH MÍSTNOSTÍ JSOU UVEDENY V TECHNICKÉ ZPRÁVĚ.
- BUDE RESTAUROVÁNA FASÁDA ZÁMKU (DVOUVRSTVÁ ŠTUKOVÁ OMÍTKA S LAZUROVACÍM VÁPENÝM NATĚREM)
- KP11,5 - PREFABRIKOVANÉ KERAMICKÉ PŘEKLADY NAD DVEŘMI NA VÝŠKU
- (KV)..... KOVÁŘSKÉ VÝROBKY (mříže)
- (I)..... OKENNÍ VÝPLŇ
- (D)..... DVEŘNÍ VÝPLŇ
- (T)..... TRUHLÁŘSKÉ VÝROBKY
- (K)..... KLEMPÍŘSKÉ VÝROBKY
- (ZA)..... ZÁMEČNICKÉ VÝROBKY

VÝCHODNÍ KŘÍDLO


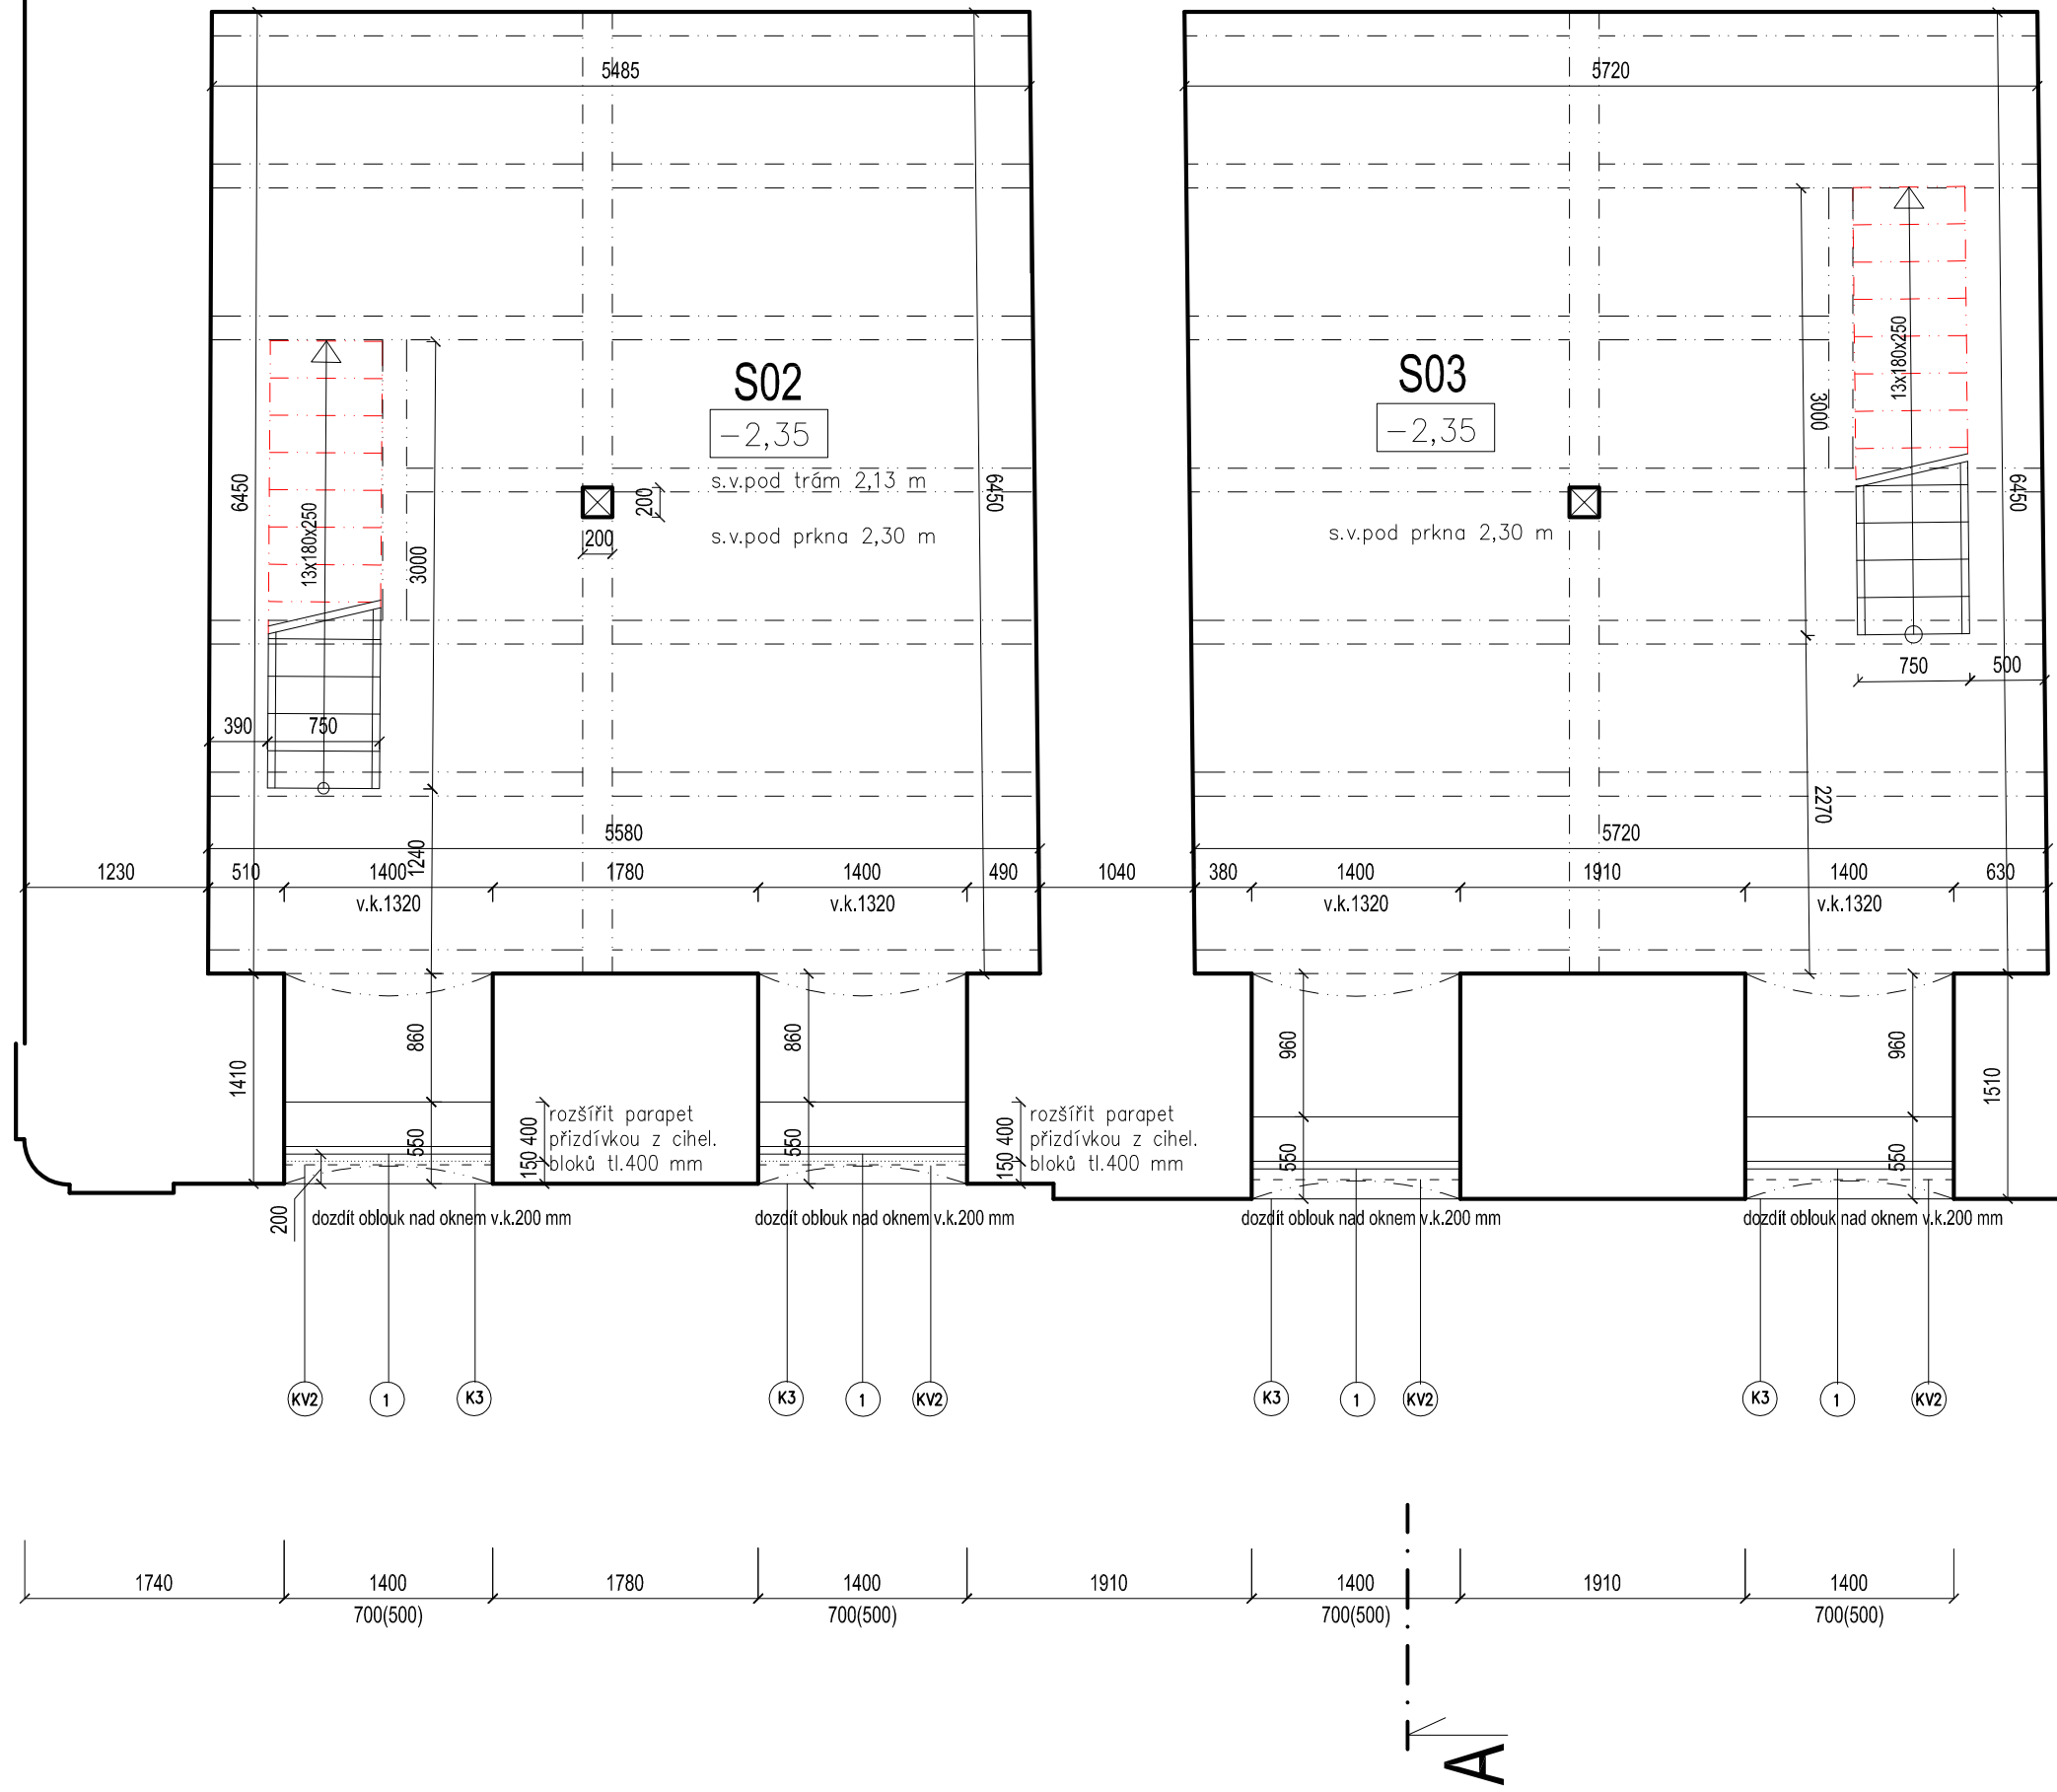



PŮDORYS SUTERÉNU

LEGENDA

ČÍSLO MÍSTNOSTI	ÚČEL MÍSTNOSTI	PODLAHA	STROPY	STĚNY	POZNÁMKA
S01	SKLEP	stávající skla	stávající omítka	stávající omítka	VALOUNOVÁ DLAŽBA SKALA
S02	TECH. MÍSTNOST	CHELNÁ DLAŽBA	FOŠNY	ŠTUKOVÁ OMÍTKA	
S03	TECH. MÍSTNOST	CHELNÁ DLAŽBA	FOŠNY	ŠTUKOVÁ OMÍTKA	
S04	TECH. MÍSTNOST	CHELNÁ DLAŽBA	FOŠNY	ŠTUKOVÁ OMÍTKA	
S05	TECH. MÍSTNOST	PROTISKLUZ.KER.DL.	FOŠNY	ŠTUKOVÁ OMÍTKA	
S06	PŘEDSÍŇ WC	KERAM. DLAŽBA	SDK.PODHLED, s.v.2,10 m	ŠTUKOVÁ OMÍTKA	KERAMICKÝ OBKLAD H=1800 MM
S07	WC	KERAM. DLAŽBA	SDK.PODHLED, s.v.2,10 m	ŠTUKOVÁ OMÍTKA	KERAMICKÝ OBKLAD H=1800 MM

ZÁPADNÍ KŘÍDLO

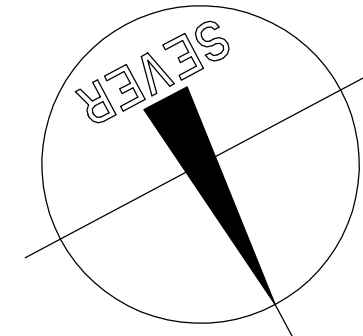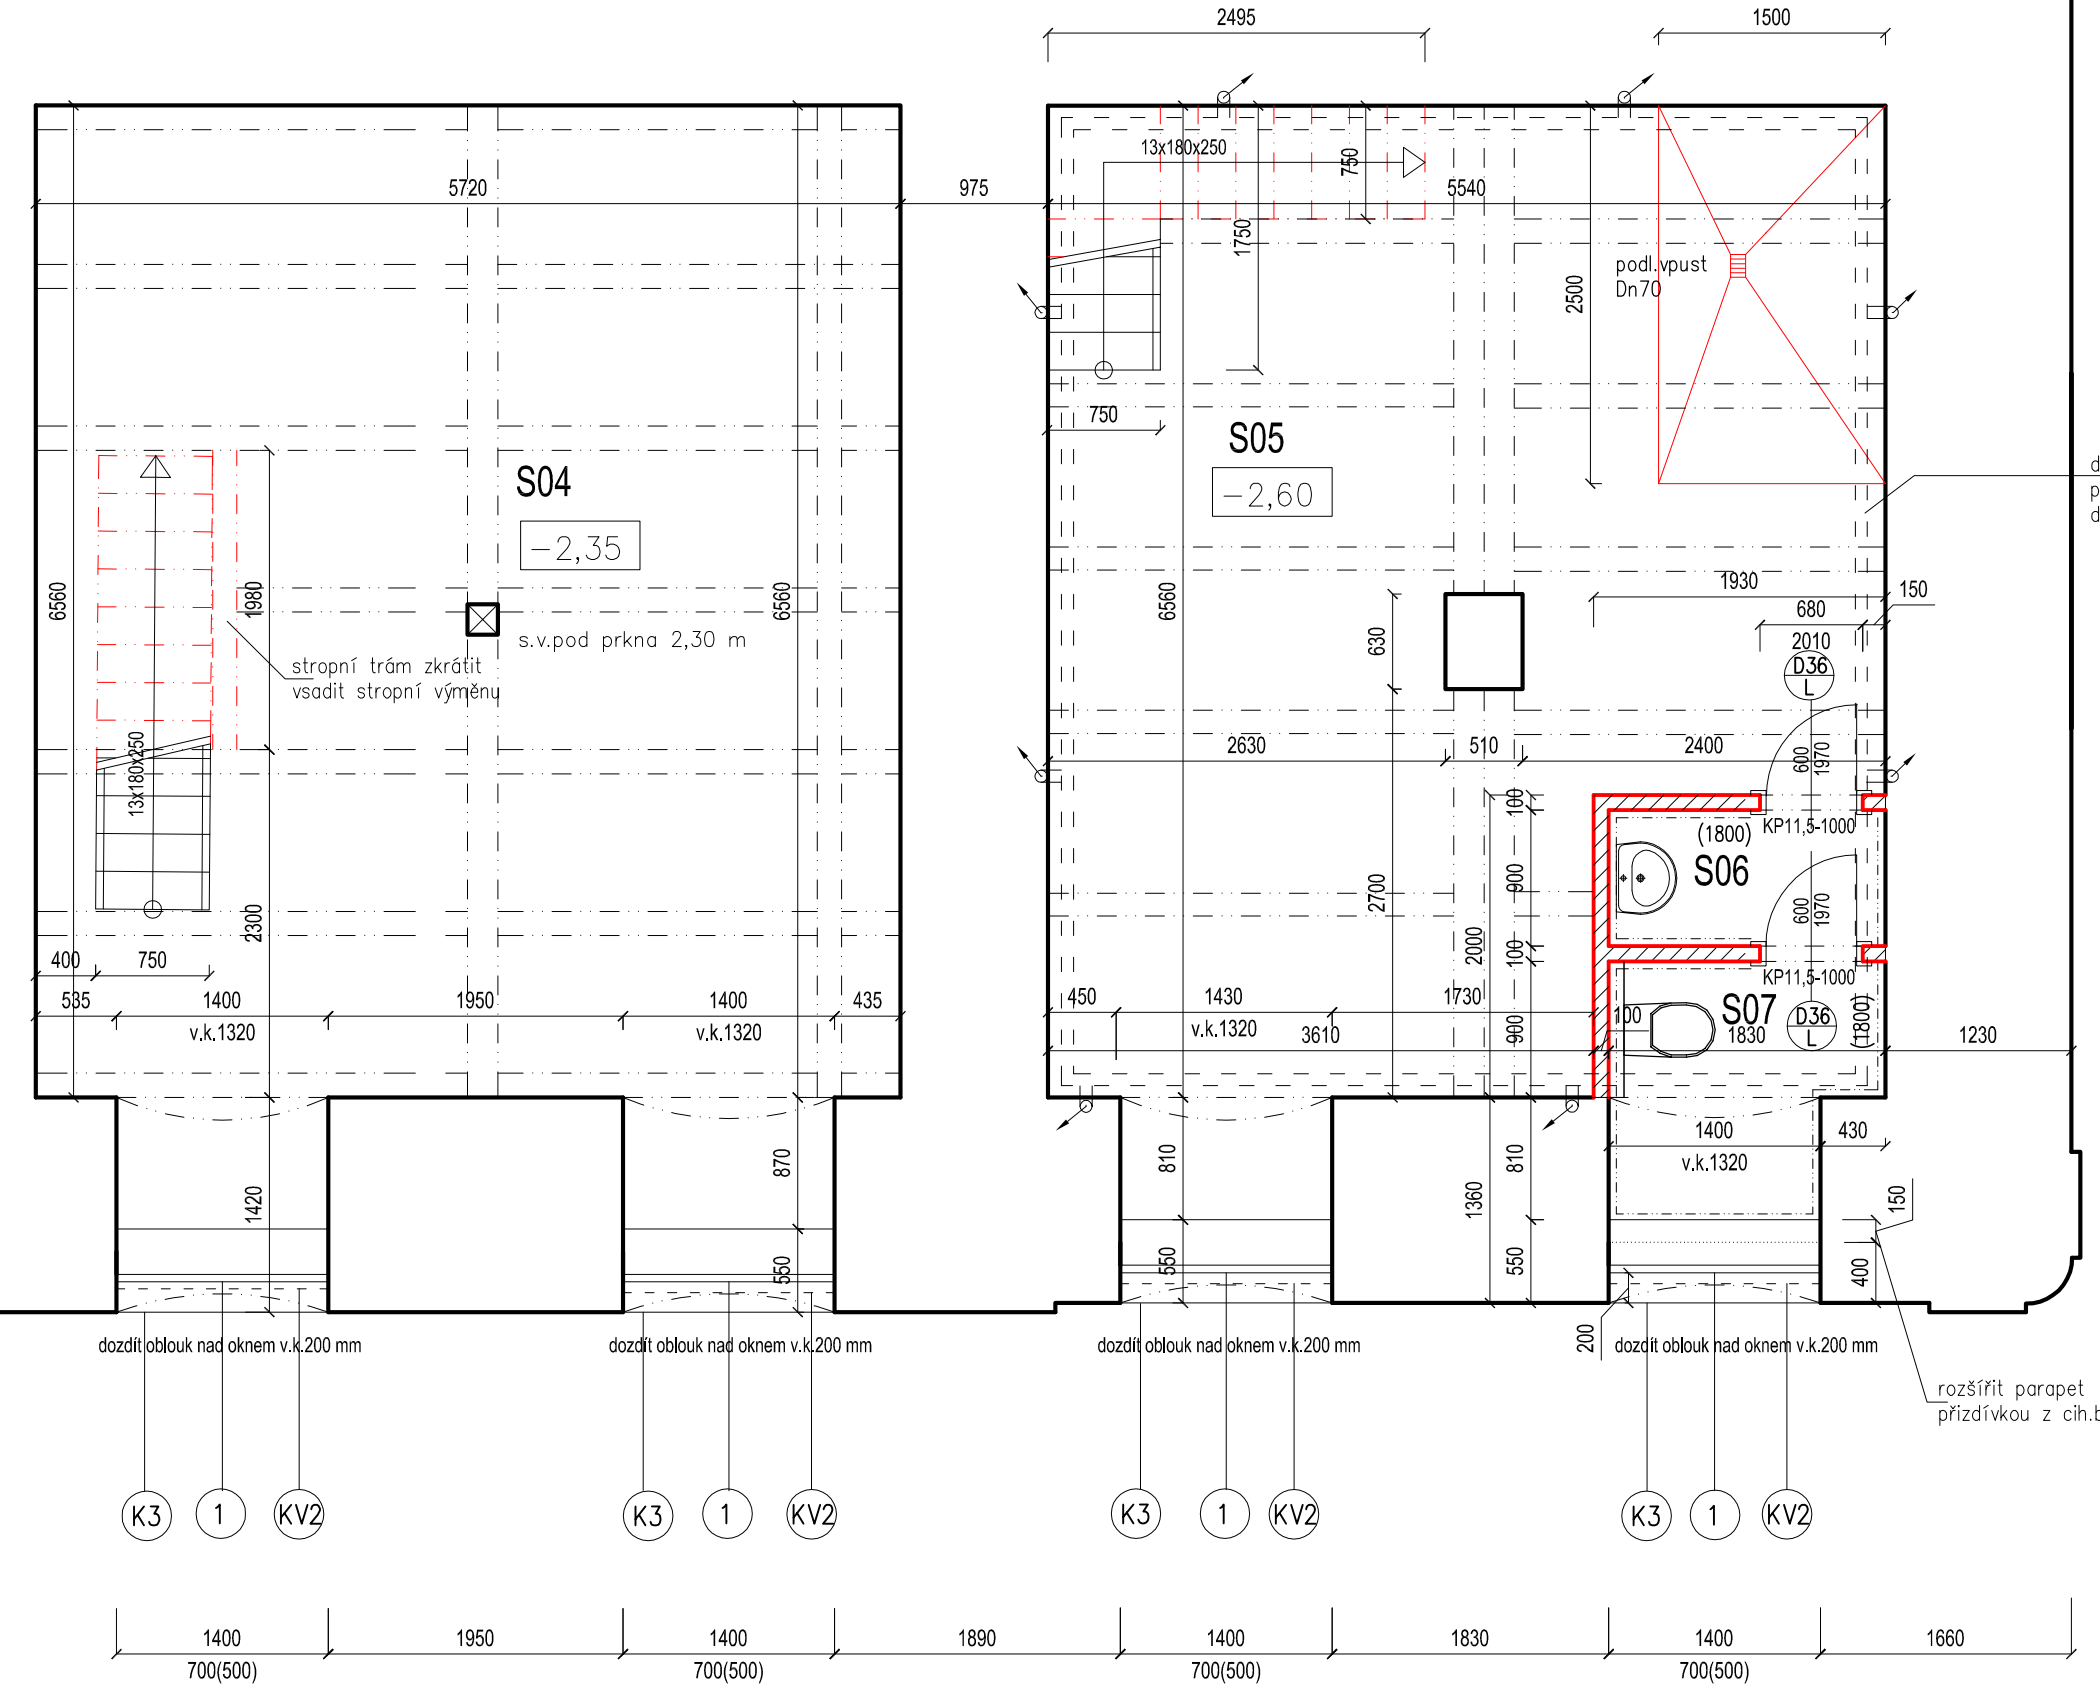

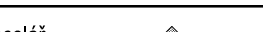Stavebník: Zámek Týnec, z.s. Týnec 1 340 21 Janovice nad Úhlovou	Projektant: Projektová a znatecká kancelář Ing. Václav Vlček, s.r.o. Klatov - Doležalova 531 tel. 376 322 489, info@vkvladav.cz	
Obnova areálu zámku Týnec SO 03 - Muzeum moderního umění	D.1.1 Architektonicko stavební řešení SKUTEČNÉ PROVEDENÍ STAVBY	Ing. Václav Vlček Jitka Marasová
Růdový suterén	Datum: 12/2022 Měřítko: 1:50	Číslo výkresu: 2 Číslo výjisku: