


PŮDORYS LÁVKY A RAMPY R1
M 1:100

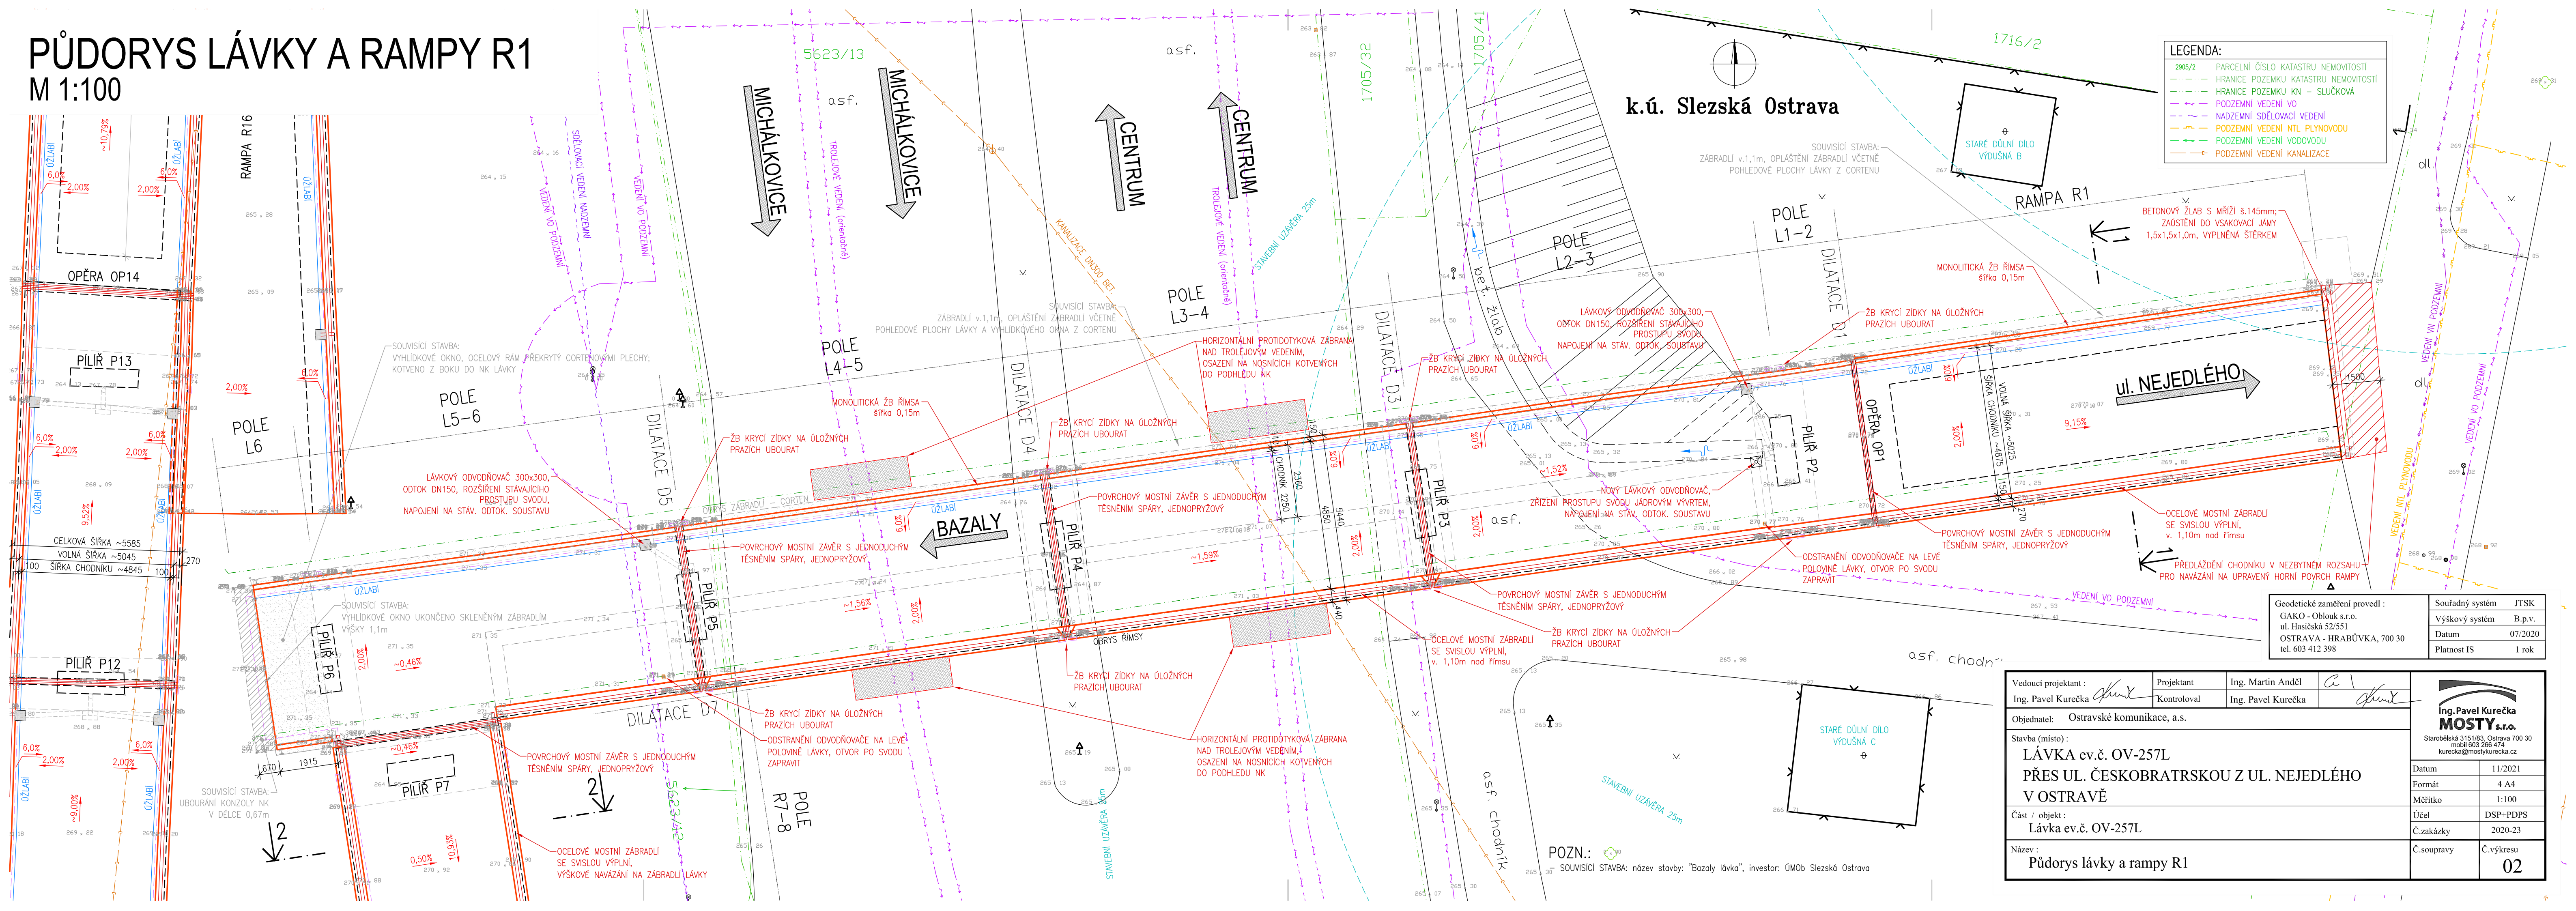

LEGENDA:

- 2905/2 PARCELNÍ ČÍSLO KATASTRU NEMOVITOSTÍ
- HRANICE POZEMKU KATASTRU NEMOVITOSTÍ
- HRANICE POZEMKU KN - SLUČKOVÁ
- PODZEMNÍ VEDENÍ VO
- NADZEMNÍ SDĚLOVACÍ VEDENÍ
- PODZEMNÍ VEDENÍ NTL PLYNOVODU
- PODZEMNÍ VEDENÍ VODOVODU
- PODZEMNÍ VEDENÍ KANALIZACE

Geodetické zaměření provedl :	Souřadný systém	JTSK
GAKO - Oblouk s.r.o.	Výškový systém	B.p.v.
ul. Hasičská 52/551	Datum	07/2020
OSTRAVA - HRABŮVKA, 700 30	Platnost IS	1 rok
tel. 603 412 398		

Vedoucí projektant : Ing. Pavel Kurečka	Projektant Kontroloval	Ing. Martin Anděl Ing. Pavel Kurečka		 Ing. Pavel Kurečka MOSTY s.r.o. Starobělská 3151/83, Ostrava 700 30 mobil 603 266 474 kurecka@mostykurecka.cz
Objednatel: Ostravské komunikace, a.s.				
Stavba (místo): LÁVKA ev.č. OV-257L PŘES UL. ČESKOBATRASKOU Z UL. NEJEDLÉHO V OSTRAVĚ				
Část / objekt : Lávka ev.č. OV-257L				Datum11/2021
Název : Půdorys lávky a rampy R1				Formát4 A4
				Měřítko1:100
				ÚčelDSP+PDPS
				Č.zakázky2020-23
				Č.soupravy
				Č.výkresu
				02

POZN.:
SOUVISÍCÍ STAVBA: název stavby: "Bazaly lávka", investor: ÚMOb Slezská Ostrava