


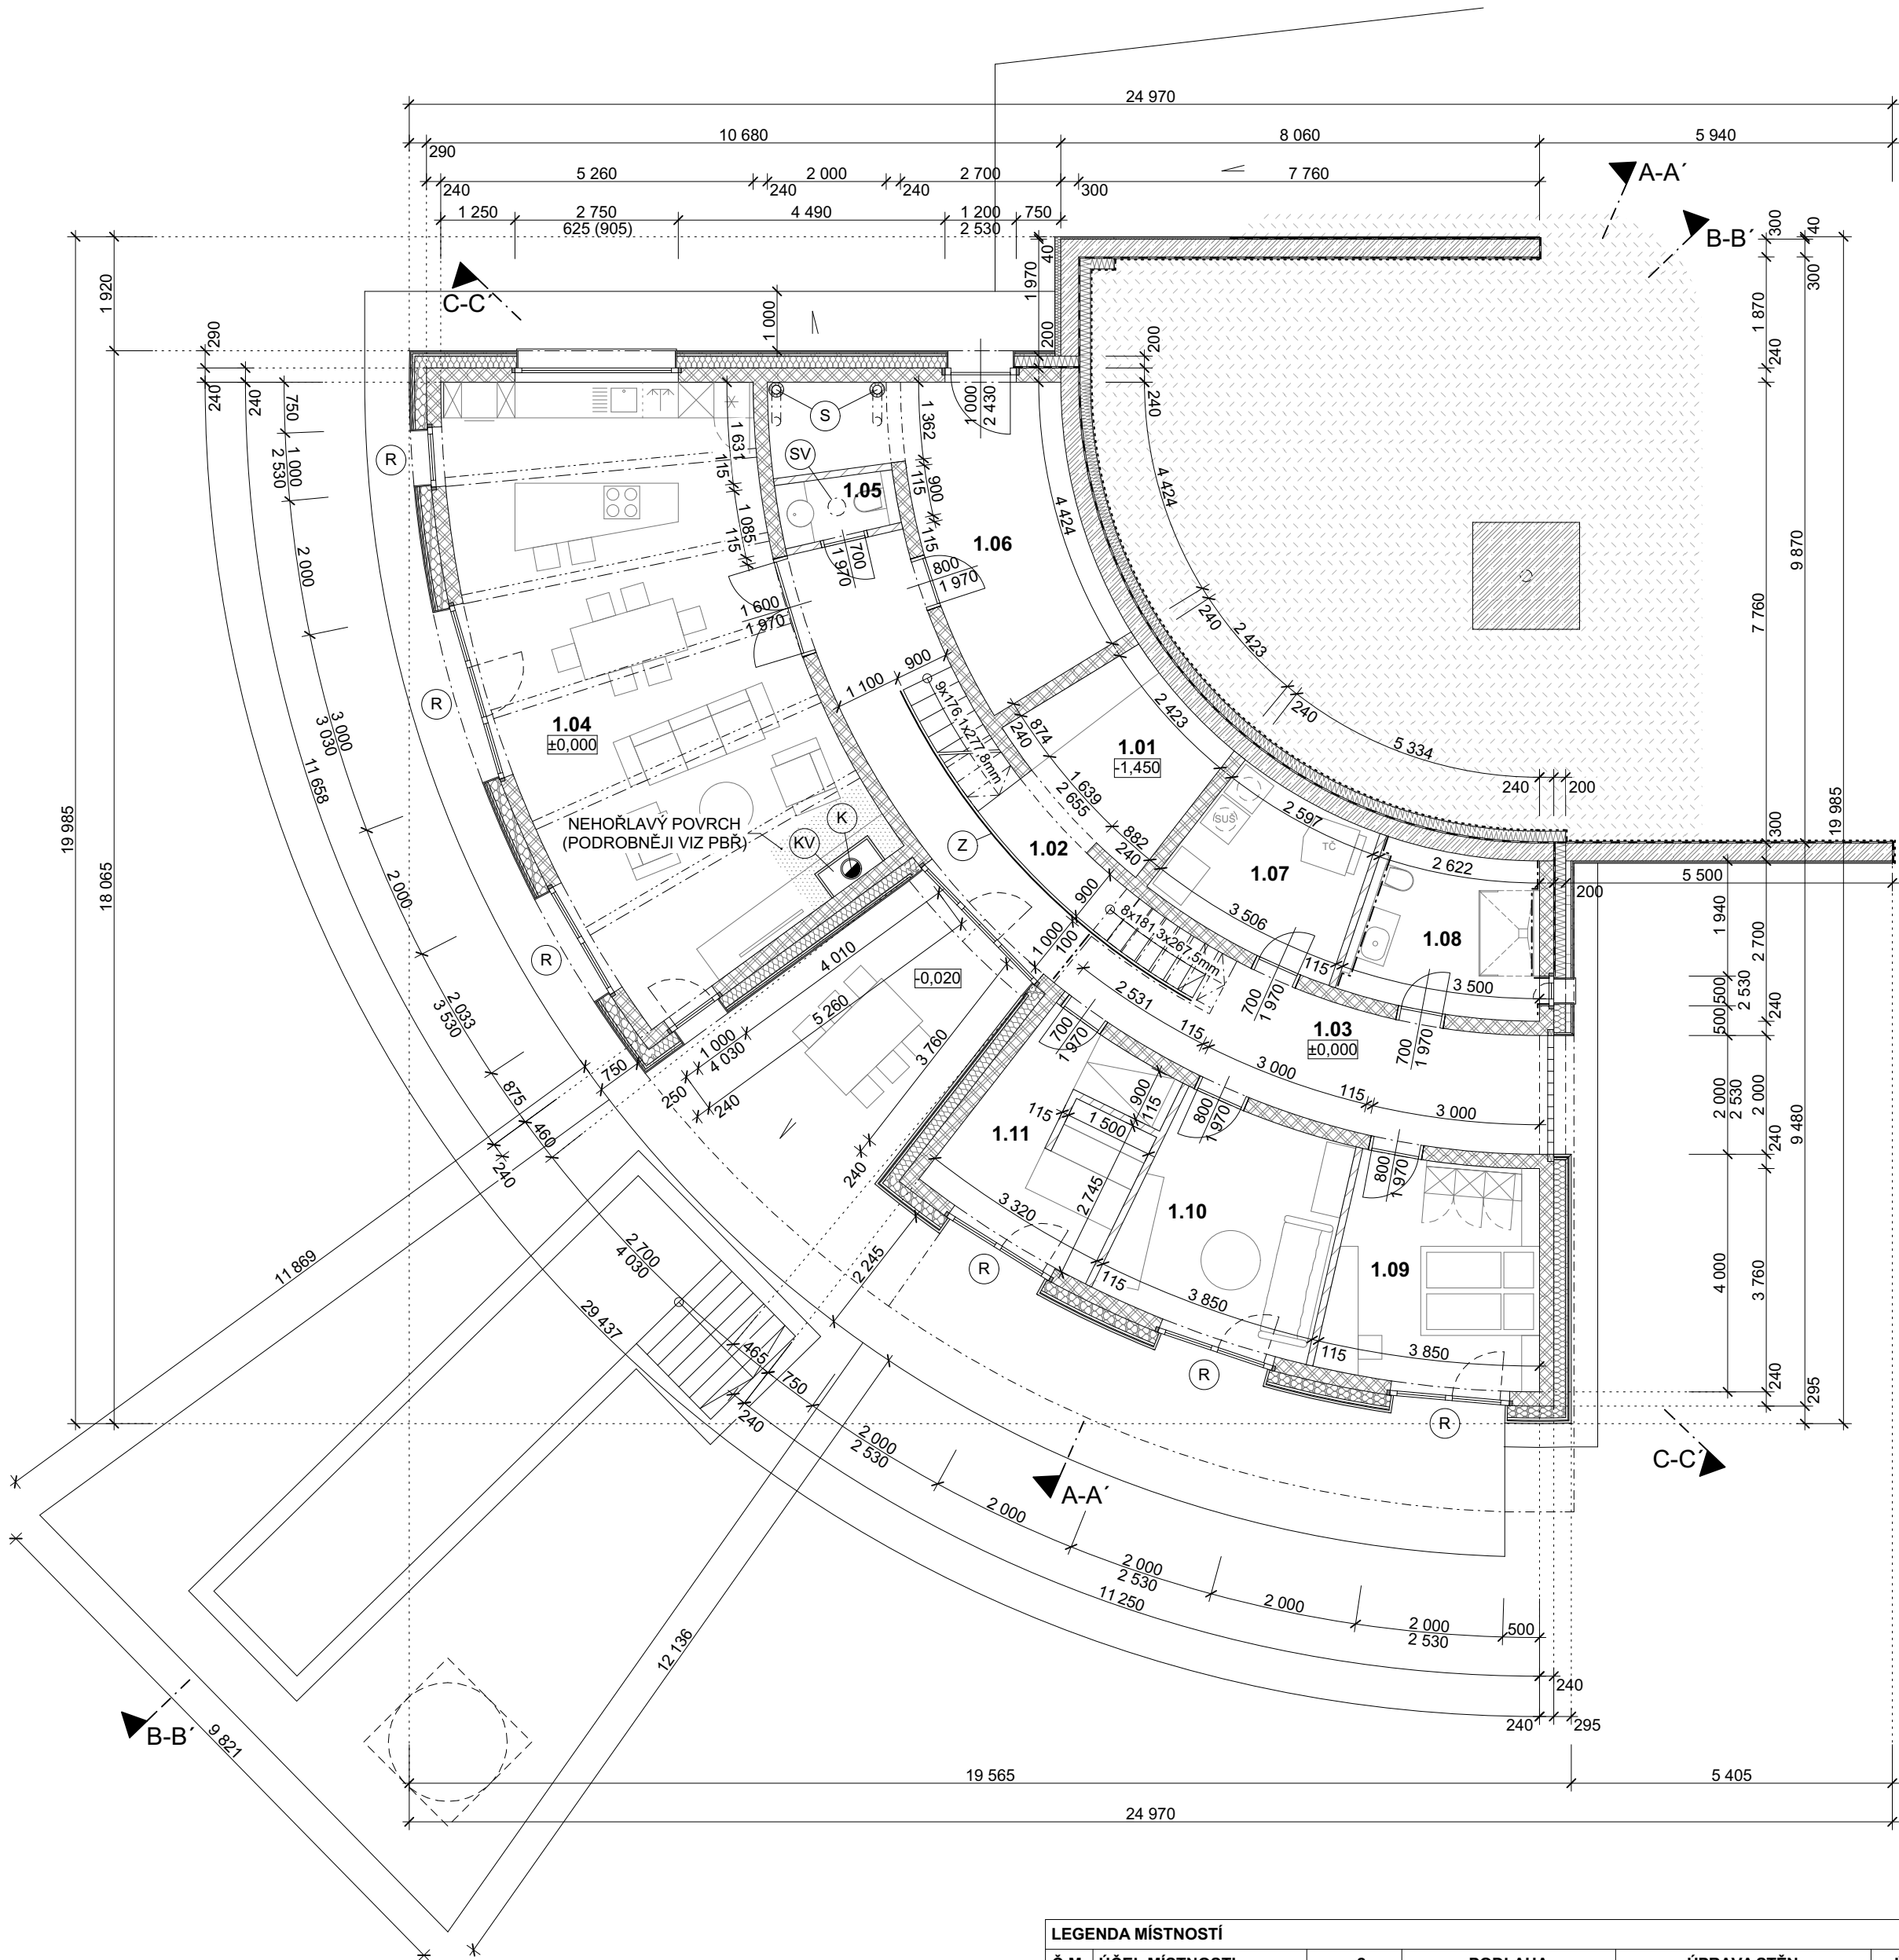

LEGENDA MATERIÁLŮ

- VÁPENOPÍSKOVÉ ZDIVO
KM BETA SENDWIX (tl. 240mm)
- VÁPENOPÍSKOVÉ ZDIVO
KM BETA SENDWIX (tl. 115mm)
- ZTRACENÉ BEDNĚNÍ TL. 300 mm
+ MONOLITICKÝ VYZTUŽENÝ BETON
- PROSTÝ BETON
- VYZTUŽENÝ BETON
- TEPELNÁ IZOLACE - PODROBNĚ VIZ SKLADBY
- HUTNĚNÝ NÁSYP
- KV

KRBOVÁ VLOŽKA - UPŘESNĚNO INVESTOREM
- R

PŘEDOKENNÍ PODOMÍTKOVÁ / PODOBKLAĐOVÁ ROLETA
- K

KOMÍN - NEREZOVÝ, TRÍVRSTVÝ
- Z

SKLENĚNÉ ZÁBRADLÍ V. 1000 mm
- OC

OCELOVÝ SLOUPEK - VIZ. D.1.2. ČÁST DOKUMENTACE
- SV

SVĚTLOVOD

POZNÁMKA

- DOKUMENTACE SLOUŽÍ KE SLOUČENÉMU ÚZEMNÍMU ROZHODNUTÍ A STAVEBNÍMU POVOLENÍ A JAKÉKOLI POUŽITÍ NAD RÁMEC TOHOTO ROZSAHU JE NA VLASTNÍ ZODPOVĚDNOST INVESTORA POPŘ. PROVÁDĚCÍ FIRMY. TATO DOKUMENTACE NESLOUŽÍ K PROVÁDĚNÍ STAVBY.

LEGENDA MÍSTNOSTÍ					
Č.M.	ÚČEL MÍSTNOSTI	m2	PODLAHA	ÚPRAVA STĚN	ÚPRAVA STROPŮ
1.01	VINNÝ SKLEP	7,85	LITÝ POLYURETAN	SÁDROVÁ OMÍTKA	SÁDROVÁ OMÍTKA
1.02	SCHODIŠTĚ	6,58	LITÝ POLYURETAN	SÁDROVÁ OMÍTKA	SDK PODHLED
1.03	CHODBA	25,78	LITÝ POLYURETAN	SÁDROVÁ OMÍTKA	SDK PODHLED
1.04	DENNÍ ZÓNA	52,05	LITÝ POLYURETAN	SÁDROVÁ OMÍTKA	SDK PODHLED
1.05	TOALETA	1,85	LITÝ POLYURETAN	KERAMICKÝ OBKLAD, STĚRKA	SDK PODHLED
1.06	SKLAD	17,47	EPOXIDOVÝ NÁTĚR	SÁDROVÁ OMÍTKA	SDK PODHLED
1.07	TECHNIKA	8,24	LITÝ POLYURETAN	SÁDROVÁ OMÍTKA	SDK PODHLED
1.08	KOUPELNA	7,81	LITÝ POLYURETAN	KERAMICKÝ OBKLAD, STĚRKA	SDK PODHLED
1.09	POKOJ	12,88	LITÝ POLYURETAN	SÁDROVÁ OMÍTKA	SDK PODHLED
1.10	POKOJ	12,88	LITÝ POLYURETAN	SÁDROVÁ OMÍTKA	SDK PODHLED
1.11	WELLNESS	10,70	LITÝ POLYURETAN	KERAMICKÝ OBKLAD, STĚRKA	SDK PODHLED
		164,09 m²			

±0,000 m = 1.NP = 246,750 m.n.m.; výškový systém = Bpv; souřadnicový systém = S-JTSK

dílo je chráněno dle zákona č.121/2000 Sb.

STAVBA :

NOVOSTAVBA RODINNÉHO DOMU
NA PARCELE Č. 1791/3, 1791/4, 1792/5
V K. Ú. PORUBA

VYPRACOVAL: ING. ARCH. LUKÁŠ RICHTER

KONTROLOVAL: ING. KLÁRA RAŠKOVÁ

ZODPOVĚDNÝ PROJEKTANT: ING. ARCH. LUKÁŠ RICHTER

INVESTOR : RNDr. MARTIN GRIGAR
IVANA GRIGAROVÁ

GENERÁLA SOCHORA 6213/12a, OSTRAVA - PORUBA, 708 00
TOPOLOVÁ 585, VŘESINA, 742 85

ČÁST : D.1.1 ARCHITEKTONICKO - STAVEBNÍ ŘEŠENÍ

STUPEŇ : DUR+DSP

OBSAH :

PŮDORYS 1.NP

Č. REV. : -

PROVEDL : -

PŘEDMĚT REVIZE : -

Č. VYKR. D.1.1.02

MĚŘÍTKO : 1:100

FORMÁT : 4xA4

Č. ZAKÁZKY : H181114

DATUM : 11/2019

PARÉ : 1 2 3 4

PROJEKTANT :

MASTER DESIGN
tel. 800 808 800
www.master-design.cz