


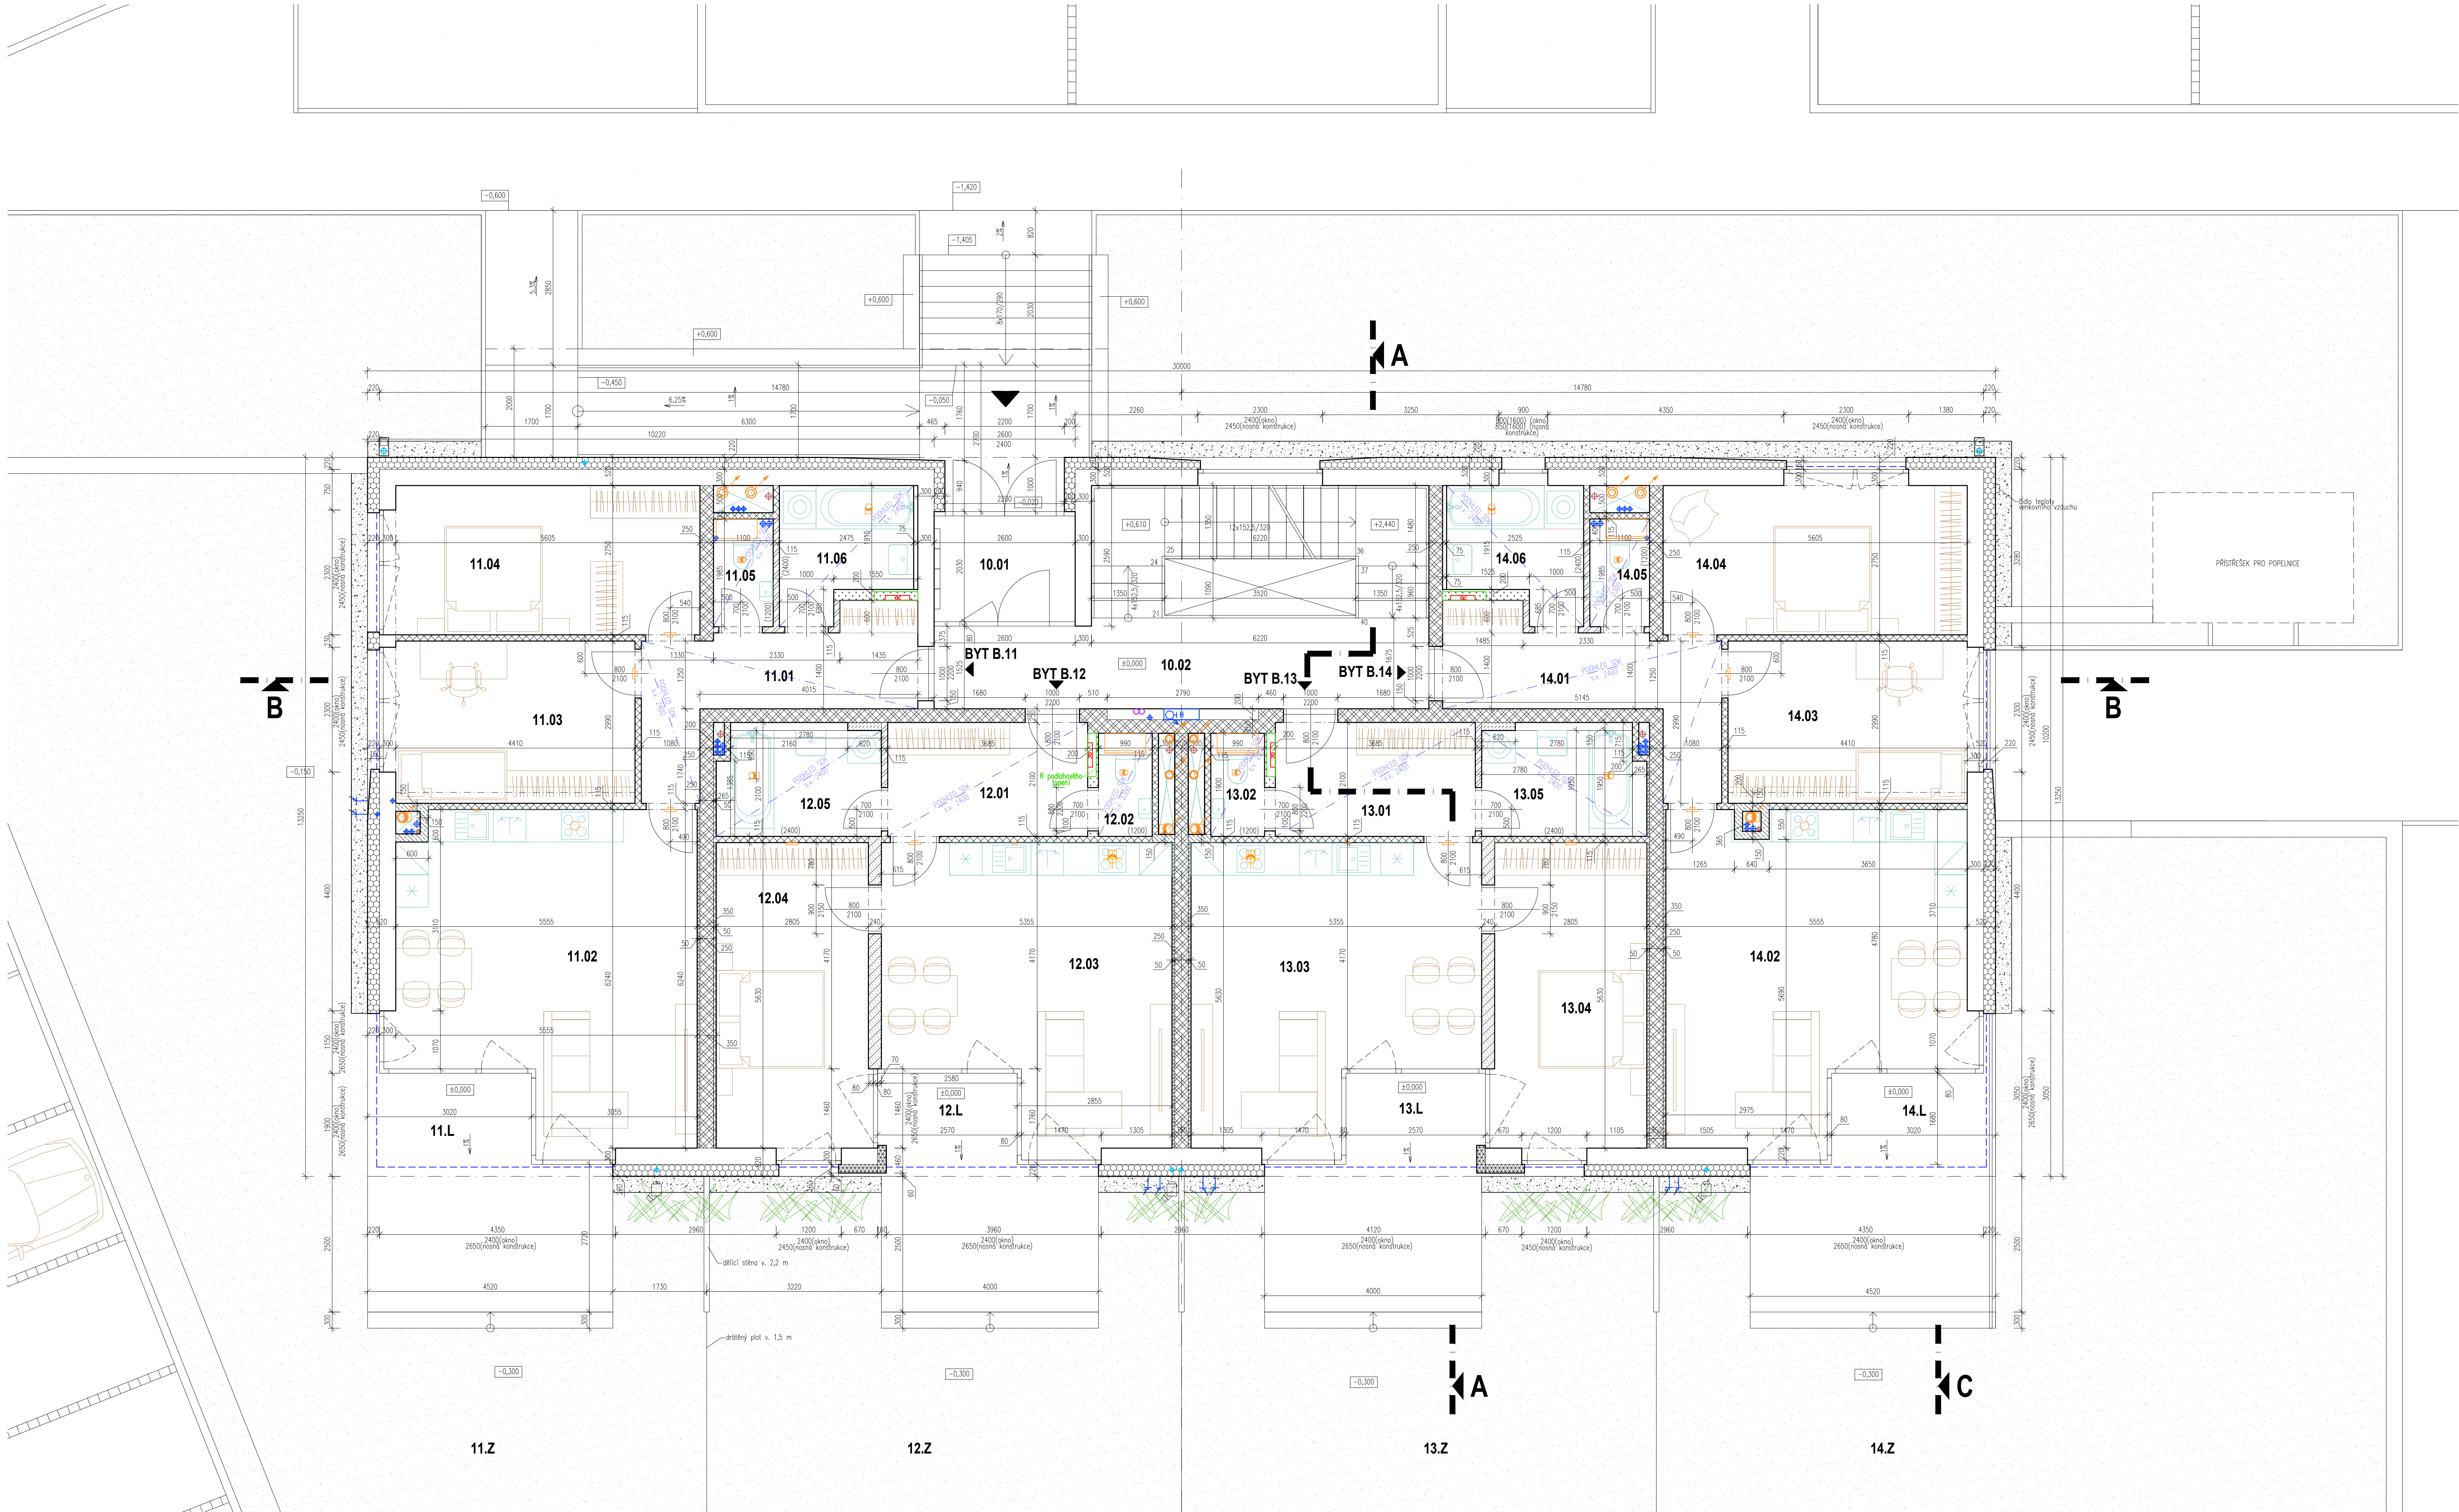

LEGENDA MÍSTNOSTÍ 1.NP

Č.M.	ÚČEL MÍSTNOSTI	PLOCHA (m²)	SVĚTLÁ VÝŠKA (m)	PODLAHA
SPOLÉČNÉ PROSTORY				
10.01	ZADVĚŘÍ	5,3	2,65	DLAŽBA
10.02	CHODBA + SCHOŠTOVÝ PROSTOR	30,0	2,65	DLAŽBA
CELKOVÁ PLOCHA SPOL. PROSTOR		35,3		
BYT B.11				
11.01	CHODBA	9,7	2,4	DLAŽBA
11.02	OBYVACÍ POKOJ + KK	31,1	2,65	BUDE URČENO V DALŠÍM STUPNI PD
11.03	POKOJ	13,7	2,65	BUDE URČENO V DALŠÍM STUPNI PD
11.04	LOŽNICE	15,9	2,65	BUDE URČENO V DALŠÍM STUPNI PD
11.05	WC	1,7	2,3	DLAŽBA
11.06	KOUPELNA	5,4	2,4	DLAŽBA
UŽITNÁ PLOCHA BYTU		77,5		
11.L	LODŽIE+TERASA	19,0	2,4	
11.Z	ZAHRADA	191,1		
CELKOVÁ PLOCHA BYTU B.11 BEZ ZAHRADY		96,5		
CELKOVÁ PLOCHA BYTU B.11 SE ZAHRADOU		287,8		
BYT B.12				
12.01	CHODBA	7,7	2,4	DLAŽBA
12.02	WC	1,5	2,3	DLAŽBA
12.03	OBYVACÍ POKOJ + KK	26,7	2,65	BUDE URČENO V DALŠÍM STUPNI PD
12.04	LOŽNICE	16,2	2,65	BUDE URČENO V DALŠÍM STUPNI PD
12.05	KOUPELNA	5,4	2,4	DLAŽBA
UŽITNÁ PLOCHA BYTU		57,5		
12.L	LODŽIE+TERASA	16,3	2,4	
12.Z	ZAHRADA	136,5		
CELKOVÁ PLOCHA BYTU B.12 BEZ ZAHRADY		73,8		
CELKOVÁ PLOCHA BYTU B.12 SE ZAHRADOU		210,3		
BYT B.13				
13.01	CHODBA	7,7	2,4	DLAŽBA
13.02	WC	1,5	2,3	DLAŽBA
13.03	OBYVACÍ POKOJ + KK	26,7	2,65	BUDE URČENO V DALŠÍM STUPNI PD
13.04	LOŽNICE	16,2	2,65	BUDE URČENO V DALŠÍM STUPNI PD
13.05	KOUPELNA	5,4	2,4	DLAŽBA
UŽITNÁ PLOCHA BYTU		57,5		
13.L	LODŽIE+TERASA	16,3	2,4	
13.Z	ZAHRADA	130,3		
CELKOVÁ PLOCHA BYTU B.13 BEZ ZAHRADY		73,8		
CELKOVÁ PLOCHA BYTU B.13 SE ZAHRADOU		204,1		
BYT B.14				
14.01	CHODBA	9,8	2,4	DLAŽBA
14.02	OBYVACÍ POKOJ + KK	31,1	2,65	BUDE URČENO V DALŠÍM STUPNI PD
14.03	POKOJ	13,7	2,65	BUDE URČENO V DALŠÍM STUPNI PD
14.04	LOŽNICE	15,9	2,65	BUDE URČENO V DALŠÍM STUPNI PD
14.05	WC	1,7	2,3	DLAŽBA
14.06	KOUPELNA	5,5	2,4	DLAŽBA
UŽITNÁ PLOCHA BYTU		77,7		
14.L	LODŽIE+TERASA	19,0	2,4	
14.Z	ZAHRADA	206,1		
CELKOVÁ PLOCHA BYTU B.14 BEZ ZAHRADY		96,7		
CELKOVÁ PLOCHA BYTU B.14 SE ZAHRADOU		302,8		

LEGENDA MATERIÁLŮ:

- KERAMICKÉ ZDVO (P15), TL300mm
NA TENKORSTVOU MALTY
- KERAMICKÉ ZDVO AKUSTICKÉ (P15), TL250mm
NA CEMENTOVÝ MALTY M10
- KERAMICKÉ ZDVO (P15), TL240mm
NA TENKORSTVOU MALTY
- KERAMICKÉ ZDVO (P15), TL115mm
NA TENKORSTVOU MALTY
- AKUSTICKÉ KERAMICKÉ ZDVO (P15), TL 115mm
NA TENKORSTVOU MALTY
- KERAMICKÉ NENOSNÉ ZDVO (P12), TL 80mm
NA TENKORSTVOU MALTY
- PÓRBETONOVÉ ZDVO, TL 50 mm
- PÓRBETONOVÉ ZDVO, TL 200 mm
- VÁPENOFIBROVÁ TVÁRNICE, TL 150 mm
- SEK PRÉSTĚNA
- TEPELNÁ ISOLACE STŘECHY A FASÁDY – EPS
- TEPELNÁ ISOLACE SKOKU A FASÁDY – XPS
- TEPELNÁ ISOLACE STŘOPU A STŘECHY – MINERÁLNÍ VATA
- TEPELNÁ ISOLACE FASÁDY A STŘECHY – PIR
- TVÁRNICE ZTRACENÉHO BEDŘENÍ
TVAROVKY ŠÍŘKY 150, 200, 250, 300mm
- BETON PROSTÝ
- ŽELEZOBETONOVÉ KČE –
VIZ STAVEBNÍ KONSTRUKČNÍ ČÁST
- ŽELEZOBETONOVÉ KČE – PREFABRIKOVANÁ
- STAVAJÍCÍ TERÉN
- NASYPANÝ HUŤNÝ TERÉN
- STĚNA / OKAPOVÝ CHODNÍK
- KASTLÍK SROVNÁVACÍ ROLETY

LEGENDA TECHNIKY PROSTŘEDÍ STAVEB:

- STOUPACÍ POTRUBÍ KANALIZACE SPLAŠKOVÁ
- STOUPACÍ POTRUBÍ KANALIZACE DEŠŤOVÁ
- STOUPACÍ POTRUBÍ VODOVOD
- STOUPACÍ POTRUBÍ OT
- STOUPACÍ POTRUBÍ VZT / VÝPOVÝ VZT
- ELEKTROINSTALACE
- VODOVOD
- SPLAŠKOVÁ KANALIZACE
- DEŠŤOVÁ KANALIZACE

POZNÁMKY:

- NEJEDNÁ O SOUČÁSTI DOKUMENTACE JE TECHNICKÁ PRÁVA
- DĚLA A DIVERZITY KOTOVANÝ JAKO STAVEBNÍ OTVORY, PARAPET JE KOTOVÁN JAKO ČISTÝ
- ZDVO KOTOVANÉ BEZ ČMTEJ
- PRŮŘIZY JSOU VYKRESLENY Z PÓRBETONOVÝCH TVÁRNIC
- DOKUMENTACE JE URČENA PRO POVLČENÍ STAVBY, PROVÁZENÍ STAVBY JE MOŽNÉ POUŽIT POOLE NAUZKLOUJÍ PROVÁDĚCÍ DOKUMENTACE

±0,000 = 737,60 m n. m. BpV

WWW.PM-A.CZ		PM ARCHITEKTI S.R.O.	PANĚ
POUCHA MANČÍK ARCHITEKTI		WUCHTERLOVA 566/7 190 OD PRAHA 6	
AKCE BYTOVÝ DŮM VÁCOV p.č. 318/2, 318/3 k.ú. Václavice u Václava (776106)		729 538 036 karel.poucha@pm-a.cz	
STAVENÍK Obec Václav Václav 35, 354 86 Václav			
STUPĚŇ Dok. pro vydání společného povolení (DUP+DPP)	ZAKÁZKA PMA-23-0115	DATUM 03/2024	
HLAVNÍ INŽENÝR PROJEKTU Ing. arch. Karel Poucha	ČÁST D.1.1.b	MĚŘÍTKO 1:50	
ZODPOVĚDNÝ PROJEKTANT Ing. arch. Štěpán Mančík, Ph.D.	FORMÁT VÝKRESU A2 (594 x 841)	ČÍSLO VÝKRESU ARC-15	
VYPRACOVÁV Ing. arch. Karel Poucha Ing. arch. Štěpán Mančík, Ph.D. Ing. Veronika Jeřábková	OBŠAH PŮDORYS 1.NP		