


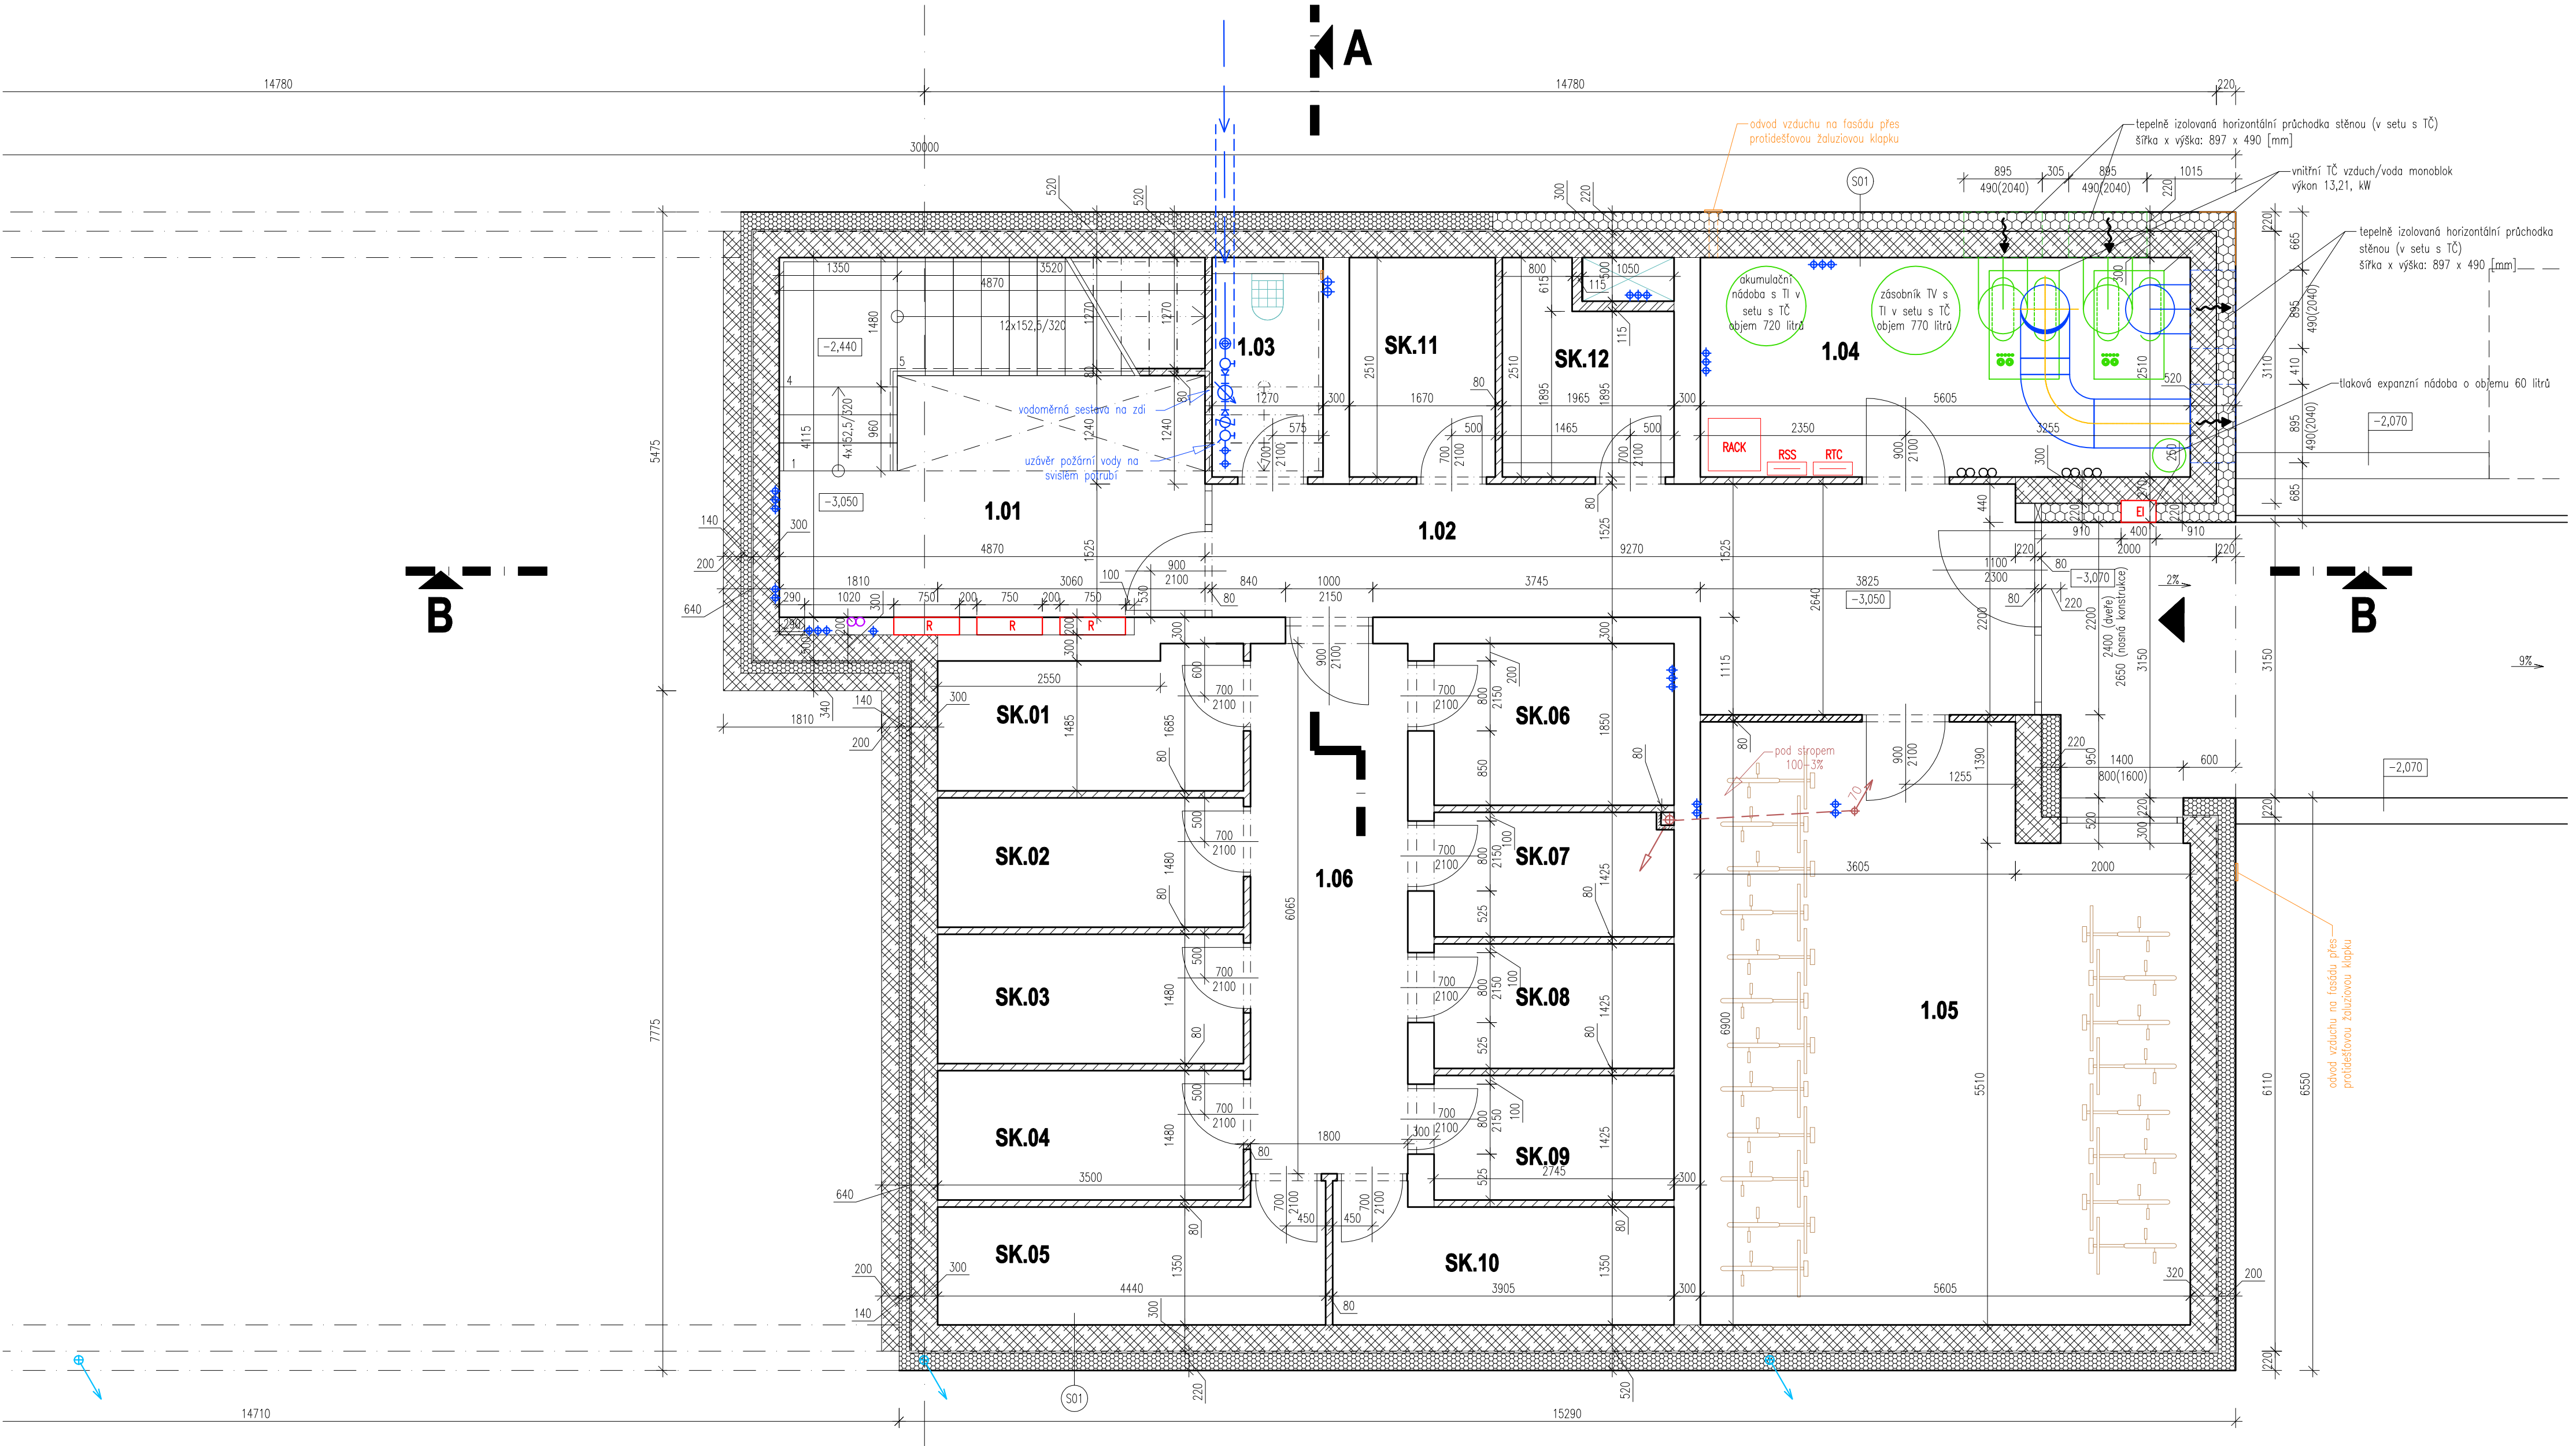

LEGENDA MATERIÁLŮ:

	KERAMICKÉ ZDVO (P15), TL.300mm NA TENKOVŘSTVOU MALTU		TVÁRNICE ZTRACENÉHO BEDNĚNÍ TVAROVKY ŠÍŘKY: 150, 200, 250, 300mm
	KERAMICKÉ ZDVO AKUSTICKÉ (P15), TL.250mm NA CEMENTOVOU MALTU M10		BETON PROSTÝ
	KERAMICKÉ ZDVO (P15), TL.240mm NA TENKOVŘSTVOU MALTU		ŽELEZOBETONOVÉ KCE – VIZ STAVEBNĚ KONSTRUKČNÍ ČÁST
	KERAMICKÉ ZDVO (P15), TL.115mm NA TENKOVŘSTVOU MALTU		ŽELEZOBETONOVÉ KCE – PREFABRIKOVANÁ
	AKUSTICKÉ KERAMICKÉ ZDVO (P15), TL. 115mm NA TENKOVŘSTVOU MALTU		STÁVAJÍCÍ TERÉN
	KERAMICKÉ NENOSNÉ ZDVO (P12), TL. 80mm NA TENKOVŘSTVOU MALTU		NASYPANÝ HUTNĚNÝ TERÉN
	PÓROBETONOVÉ ZDVO, TL. 50 mm		ŠTĚRK / OKAPOVÝ CHODNÍK
	PÓROBETONOVÉ ZDVO, TL. 200 mm		KASTLIK SCREENOVÉ ROLETY
	VÁPENOPÍSKOVÁ TVÁRNICE, TL. 150 mm		
	SDK PŘEDSTĚNA		
	TEPELNÁ IZOLACE STŘECHY A FASÁDY – EPS		
	TEPELNÁ IZOLACE SOKLU A FASÁDY – XPS		
	TEPELNÁ IZOLACE STROPU A STŘECHY – MINERÁLNÍ VATA		
	TEPELNÁ IZOLACE FASÁDY A STŘECHY – PIR		

LEGENDA TECHNIKY PROSTŘEDÍ STAVEB:

	STOUPACÍ POTRUBÍ KANALIZACE SPLAŠKOVÁ
	STOUPACÍ POTRUBÍ KANALIZACE DEŠŤOVÁ
	STOUPACÍ POTRUBÍ VODOVOD
	STOUPACÍ POTRUBÍ ŮT
	STOUPACÍ POTRUBÍ VZT / VÝVODY VZT
	ELEKTROINSTALACE
	VODOVOD
	SPLAŠKOVÁ KANALIZACE
	DEŠŤOVÁ KANALIZACE

LEGENDA MÍSTNOSTÍ 1.PP

Č.M.	ÚČEL MÍSTNOSTI	PLOCHA (m ²)	SVĚTLÁ VÝŠKA (m)	PODLAHA
1.01	CHODBA + SCHODISTOVÝ PROSTOR	20,0	2,65	DLAŽBA
1.02	CHODBA	18,5	2,53	DLAŽBA
1.03	UKLIDOVÁ MÍSTNOST	3,2	2,53	DLAŽBA
1.04	TECHNICKÁ MÍSTNOST	14,1	2,53	DLAŽBA
1.05	KOLÁRNA / KOČÁRKÁRNA	35,9	2,53	DLAŽBA
1.06	CHODBA	11,1	2,53	DLAŽBA
CELKOVÁ PLOCHA SPOLEČNÝCH PROSTOR		102,8		
SKLEPNÍ KÓJE				
SK.01	SKLEPNÍ KÓJE	5,4	2,53	DLAŽBA
SK.02	SKLEPNÍ KÓJE	5,2	2,53	DLAŽBA
SK.03	SKLEPNÍ KÓJE	5,2	2,53	DLAŽBA
SK.04	SKLEPNÍ KÓJE	5,2	2,53	DLAŽBA
SK.05	SKLEPNÍ KÓJE	6,3	2,53	DLAŽBA
SK.06	SKLEPNÍ KÓJE	5,2	2,53	DLAŽBA
SK.07	SKLEPNÍ KÓJE	4,0	2,53	DLAŽBA
SK.08	SKLEPNÍ KÓJE	4,1	2,53	DLAŽBA
SK.09	SKLEPNÍ KÓJE	4,1	2,53	DLAŽBA
SK.10	SKLEPNÍ KÓJE	5,5	2,53	DLAŽBA
SK.11	SKLEPNÍ KÓJE	4,2	2,53	DLAŽBA
SK.12	SKLEPNÍ KÓJE	4,2	2,53	DLAŽBA
CELKOVÁ PLOCHA SKLEPNÍCH KÓJÍ		58,6		
CELKOVÁ PLOCHA PODLAŽÍ		161,4		

POZNÁMKY:

- NEDÍLNOU SOUČÁSTÍ DOKUMENTACE JE TECHNICKÁ ZPRÁVA
- OKNA A DVEŘE JSOU KÓTOVÁNY JAKO STAVEBNÍ OTVORY, PARAPET JE KÓTOVÁN JAKO ČISTÝ
- ZDVO KÓTOVÁNE BEZ OMÍTEK
- PŘÍZDÍVKY JSOU VYZDĚNY Z PÓROBETONOVÝCH TVÁRNIC
- DOKUMENTACE JE URČENA PRO POKOENÍ STAVBY. PROVÁDĚNÍ STAVBY JE MOŽNÉ POUZE PODLE NAVAZUJÍCÍ PROVÁDĚCÍ DOKUMENTACE

±0,000 = 737,60 m n. m. Bpv

WWW.PM-A.CZ		PM ARCHITEKTI S.R.O.		PARÉ	
POUCHA MANČÍK ARCHITEKTI		WUCHTERLOVA 566/7		160 00 PRAHA 6	
AKCE BYTOVÝ DŮM VACOV p.č. 318/2, 318/13 k.ú. Vlkonice u Vacova [776106]		728 136 036 karel.poucha@pm-a.cz		STAVENÍK Obec Vacov Vacov 35, 384 86 Vacov	
STUPEŇ Dok. pro vydání společného povolení (DUR+DSP)		ZAKÁZKA PMA-23-0115		DATUM 03/2024	
HLAVNÍ INŽENÝR PROJEKTU Ing. arch. Karel Poucha		ČÁST D.1.1.b		MĚŘÍTKO 1:50	
ZODPOVĚDNÝ PROJEKTANT Ing. arch. Štěpán Mančík, Ph.D.		FORMÁT VÝKRESU 610 x 610		ČÍSLO VÝKRESU ARC-12	
VYPRACOVAL Ing. arch. Karel Poucha Ing. arch. Štěpán Mančík, Ph.D. Ing. Veronika Jeřutová		OBSAH PŮDORYS 1.PP			