



PŮDORYS I. NP
OSA 01 - 21

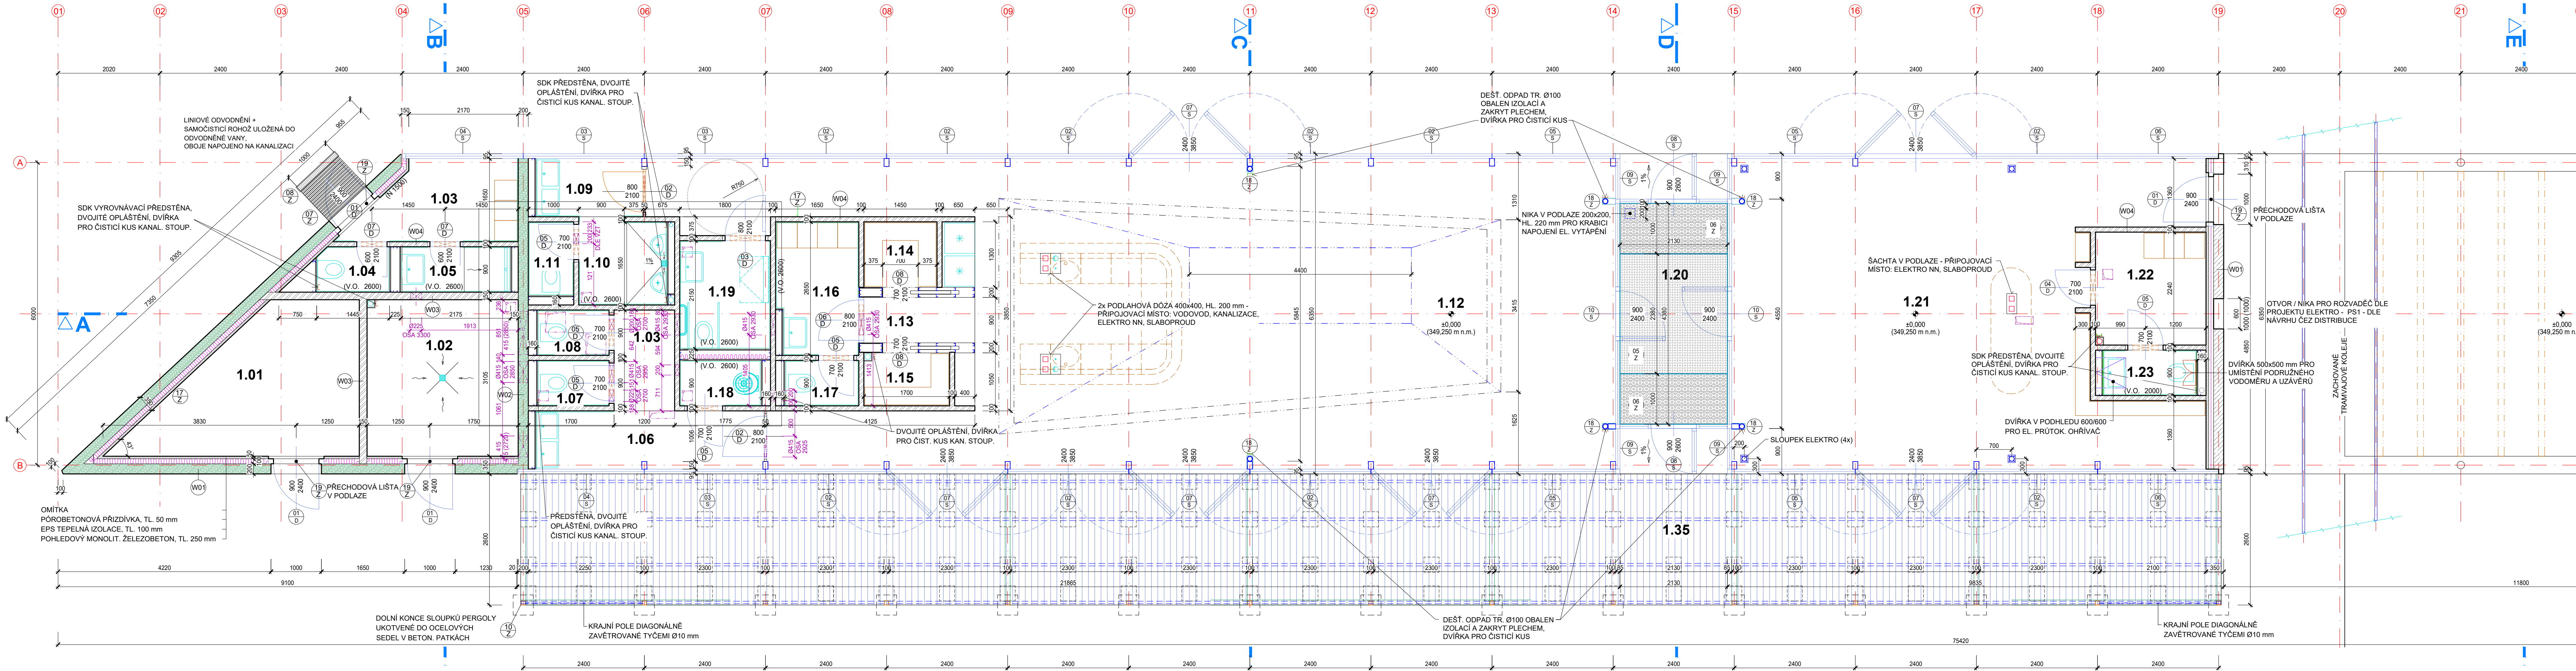

PŮDORYS I. NP
OSA 21 - 32

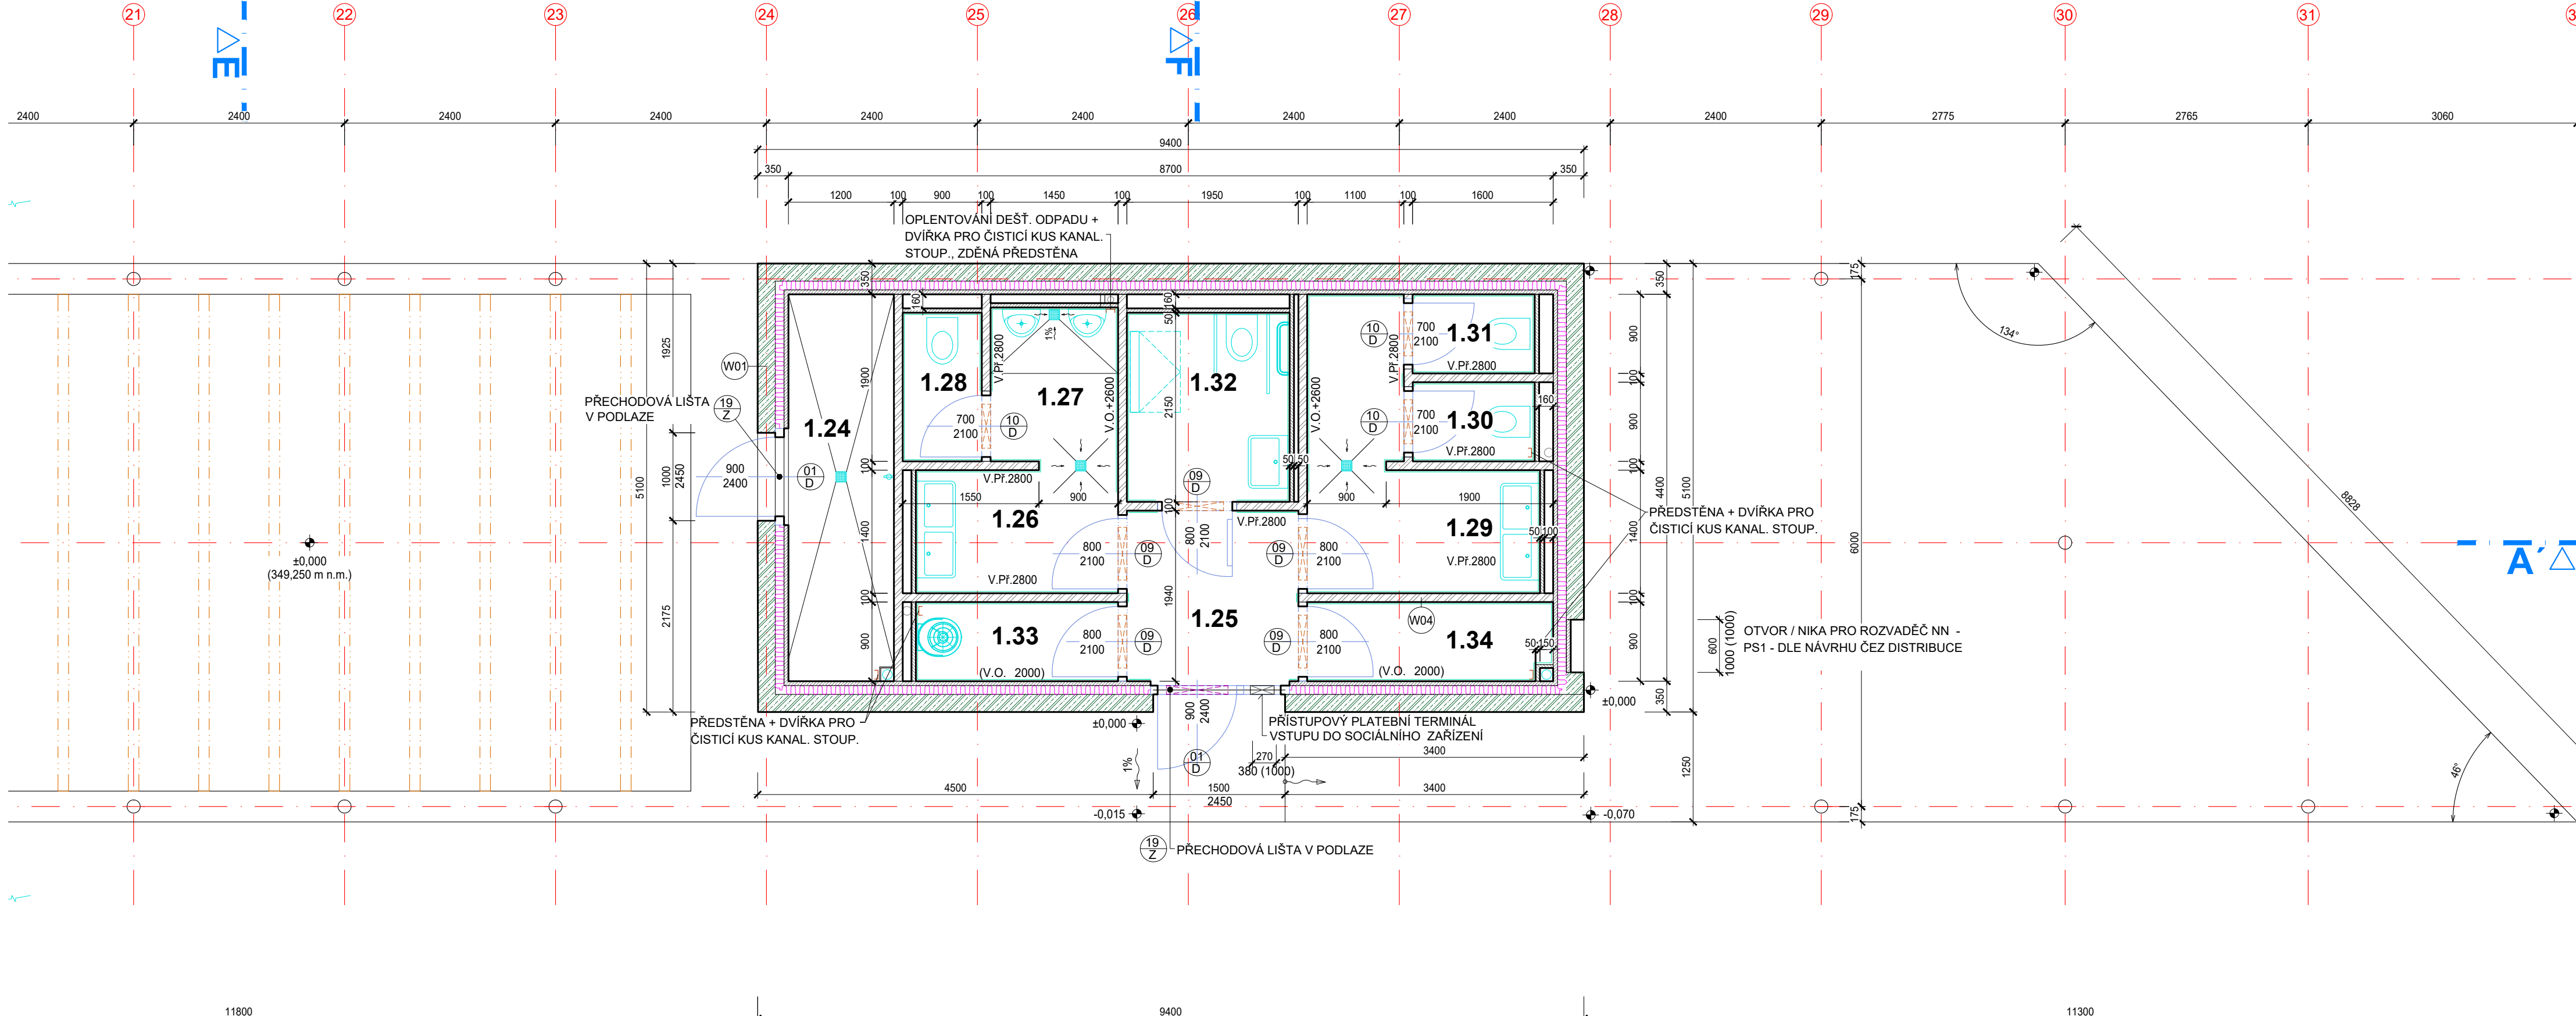

LEGENDA MÍSTNOSTÍ A PLOCH

Č. M.	MÍSTNOST	PLOCHA (m²)	PODLAHA	STĚNY	STROP	SV. VÝŠKA	POZNÁMKA
1.01	sklad - výstavní mobilní	10.5	P01	W01, W03	S06	3.06	
1.02	technologická místnost	9.3	P01	W01, W02, W03	S06	3.06	
1.03	správa parku - šatna	4.6	P01	W01, W02, W04	S06	3.06	
1.04	správa parku - wc	1.7	P01	W03, W04	S05	3.06	
1.05	správa parku - sprcha	2.0	P01	W03, W04	S05	3.06	
1.06	wc Z - předstř	7.8	P02	W02, W04	S07	3.06	podhled SDV deska
1.07	wc Z - kabina	1.4	P02	W02, W04	S07	3.06	na části podhled SDV
1.08	wc Z - kabina	1.4	P02	W02, W04	S07	3.20	podhled SDV deska
1.09	wc M - předstř	2.6	P02	W02, W04	S07	3.20	podhled SDV deska
1.10	wc M - pisuár	3.0	P02	W04	S07	3.20	podhled SDV deska
1.11	wc M - kabina	1.5	P02	W02, W04	S07	3.20	podhled SDV deska
1.12	kavárna	93.2	P02	W04	S07	3.20	podhled SDV deska
1.13	kavárna - zázemí - chodba	2.0	P02	W04	S07	3.20	podhled SDV deska
1.14	kavárna - zázemí - sklad	2.0	P02	W04	S07	3.20	podhled SDV deska
1.15	kavárna - zázemí - sklad	2.0	P02	W04	S07	3.20	podhled SDV deska
1.16	kavárna - zázemí - šatna	4.2	P02	W04	S07	3.20	podhled SDV deska
1.17	kavárna - zázemí - wc	1.4	P02	W04	S07	3.20	podhled SDV deska
1.18	kavárna - úklid	1.6	P02	W04	S07	3.20	podhled SDV deska
1.19	wc - invalidní	3.9	P02	W04	S07	3.71	podhled SDV deska
1.20	zaskvěl	9.5	P03		S06	3.71	
1.21	půjčovna a servis (koloběžky)	50.0	P02	W01, W04	S07	3.20	podhled SDV deska
1.22	půjčovna a servis - šatna	4.9	P02	W01, W04	S07	3.20	podhled SDV deska
1.23	půjčovna a servis - wc	2.0	P02	W01, W04	S07	3.20	podhled SDV deska
1.24	sklad SVSMP + odpad. hospodář.	5.0	P04	W01, W04	S06	3.71	
1.25	veřejné toalety - chodba	3.4	P04	W01, W04	S05	3.71	
1.26	veř. toalety - wc M - předstř	3.0	P04	W04	S05	3.71	
1.27	veř. toalety - wc M - pisuár	3.0	P04	W01, W04	S05	3.71	
1.28	veř. toalety - wc M - kabina	1.7	P04	W01, W04	S05	3.71	
1.29	veř. toalety - wc Z - předstř	5.6	P04	W01, W04	S05	3.71	
1.30	veř. toalety - wc Z - kabina	1.4	P04	W01, W04	S05	3.71	
1.31	veř. toalety - wc Z - kabina	1.4	P04	W01, W04	S05	3.71	
1.32	veř. toalety - wc invalidní	4.2	P04	W01, W04	S05	3.71	
1.33	veř. toalety - úklid	2.3	P04	W01, W04	S05	3.71	
1.34	veř. toalety - technologie, sklad	2.5	P04	W01, W04	S05	3.71	
1.35	terasa	88.0	dřevěná				
	pás tramvajové koleje	10.7	P05				

SVISLÉ KONSTRUKCE

W01 OBVODOVÁ STĚNA	200 mm
MONOLITICKÝ ŽELEZOBETON	
EPS TEPELNÁ IZOLACE	15 mm
PAROTĚSNÁ ZABRANA	
POROBETONOVÁ PRÍZDÍVKA	50 mm
OMÍTKA / OBKLAD	
W02 VNITŘNÍ NOSNÁ STĚNA	200 mm
MONOLITICKÝ ŽELEZOBETON	
W03 PRÍČKA 150	150 mm
OMÍTKA / OBKLAD	
POROBETONOVÉ DÍLCE	
OMÍTKA / OBKLAD	
W04 PRÍČKA 100	100 mm
OMÍTKA / OBKLAD	
POROBETONOVÉ DÍLCE	
OMÍTKA / OBKLAD	
W05 STĚNY SVĚTLÍKU	10 mm (VLNA 10/30 mm)
ALU PLECH - OBKLAD VNĚJŠÍ	
POJISTNÁ HYDROIZOLACE	
OSB III	15 mm
PRR TEPELNÁ IZOLACE	150 mm
OCHEL KONSTRUKCE SVĚTLÍKU	100 mm (V RÁMCÍ TEP. IZOL.)
OSB III	15 mm
ALU PLECH - OBKLAD VNITŘNÍ	10 mm (VLNA 10/30 mm)
W06 PROSKLENÝ OBVODOVÝ PĚŠT	3-SKLO, UG=0,7 WM2K

LEGENDA MATERIÁLŮ

MONOLITICKÝ ŽELEZOBETON	
PROSTÝ BETON	
HUTNĚNÝ ZÁSYV VÝKOP. ZEMINOUI	
ŠTERKOPISEK, ŠTERKODRT	
TAHOKOV, ALU PLECH, RAL 9002	
TEPELNÁ IZOLACE	

SKLADBY PODLAH

P01 PODLAHA V 1.01 - 1.05	50 mm
BETONOVÁ PODLAHA S PU ŠTERKOU	
EPS TEPELNÁ IZOLACE	100 mm
HYDROIZOLACE	
DRÁTKOBETON DESKA C20/25	200 mm
ŠTERKOVÉ LOŽE	
P02 PODLAHA V KAVÁRNĚ, PŮJČOVNĚ A ZÁZEMÍ	60 mm
BETONOVÁ PODLAHA S PU ŠTERKOU	
EPS SYSTÉMOVÁ DESKA POD. TOPENÍ	50 mm
EPS TEPELNÁ IZOLACE	200 mm
DRÁTKOBETON DESKA C20/25	200 mm
NÁTER. + HYDROIZOLACE PRÍTAVENÁ	4 mm
PODKLADNÍ BETON C12/15	100 mm
ŠTERKOPISK. LOŽE	
P03 PODLAHA V ZÁDVEŘÍ 1.20	25 mm
ČISTICÍ ZÓNA	
BETONOVÁ / ANHYDRITOVÁ PODLAHA	
EL. TOPNÁ RHOŽ (PRÍMOTOPNÁ)	50 mm
EPS TEPELNÁ IZOLACE	100 mm
HYDROIZOLACE	
DRÁTKOBETON DESKA C20/25	200 mm
ŠTERKOPISK. LOŽE	
P04 PODLAHA VE VEŘEJNÝCH WC	50 mm
BETON / ANHYDRIT PODLAHA S PU ŠTERKOU	
EL. TOPNÁ RHOŽ (PRÍMOTOPNÁ)	
EPS TEPELNÁ IZOLACE	100 mm
HYDROIZOLACE	
DRÁTKOBETON DESKA C20/25	200 mm
ŠTERKOPISK. LOŽE	
P05 PÁS TRAMVAJOVÉ KOLEJE	180 mm
POLYURETANOVÝ OCHRANNÝ NÁTER	
VRCHNÍ DRÁTKOBETON DESKA C30/37	
SPODNÍ DRÁTKOBETON DESKA C20/25	200 mm
SEPARAČNÍ VRSTVA GEOTEXTILIE 400 g/m²	
HUTNĚNÉ ŠTP. LOŽE - 45 MPa	100 mm
ROSTLÝ TERÉN	120 mm
P06 PODLAHA MEZI OSAMI 19 - 24	
POLYURETANOVÝ OCHRANNÝ NÁTER	
(DETAIL SKLADBY VIZ TECHNICKÁ ZPRÁVA)	
DRÁTKOBETON DESKA C20/25	200 mm
SEPAR. VRSTVA GEOTEXTILIE 400 g/m²	
HUTNĚNÉ ŠTP. LOŽE - 45 MPa	100 mm
HUTN. ZÁSYV RECYKL. KAMENIVEM - 45 MPa	200 mm
ROSTLÝ TERÉN	
P07 POLYURETANOVÝ OCHRANNÝ NÁTER	200 mm
(DETAIL SKLADBY VIZ TECHNICKÁ ZPRÁVA)	
VRCHNÍ DRÁTKOBETON DESKA C30/37	
ŠTERKOPISK. LOŽE	
P08 PRÍČNE FOŠNY Z MODRINOVÉHO DŘEVA, TL. 50 mm	
IMPREGNOVANÉ, ŠROUBOVANÉ VRUTY SE ZAPUŠTĚNOU	
IMBUS HLAVOU K PODELNÝM IMPREGNOVANÝM	
TRÁMKUM 50x50 mm, KTERÉ JSOU VE VZDÁLENOSTI PO	
1.0 m KOTVENÉ ŠROUBY K PRUBEŽNÝM OCELOVÝM	
LŽIŇNÁM UBO. ŽÁROVĚ POZINKOVANÝM.	
PODELNÉ VALCOVANÉ PROFILY UBO. JSOU ULOŽENÉ NA	
BETON. DLAŽDICE 300x300x40 mm PO 1 m, S PODKLADNÍM	
BETONEM.	
PODKLADNÍ BETON PRUBEŽNÝ C12/15, TL. 70 mm	
ŠTERKODRT	

±0,000 = 349,250 m n.m. Bvp - PODLAHA I. NP

Objednatel: Statutární město Plzeň, nám. Republiky 1, 301 00 Plzeň

Zhotovitel: Valbek, spol. s r.o., středisko Plzeň Parková 1205/11 326 00 Plzeň

Vypracoval: Jitř Mareš Zak. číslo: 20PL71004
Zodp. projektant: Jitř Mareš Datum: 1/2021
Tech. kontrola: Ing. Vlastimil Švanc Štupel: DPS
Akce: REVITALIZACE KONEČNÉ STANICE TRAMVAJE Č. 4 U BORSKÉHO PARKU Počet formátů: 12
Měřítko: 1:50
C. přílohy: 3
PŮDORYS I. NP
D.1.1.3