



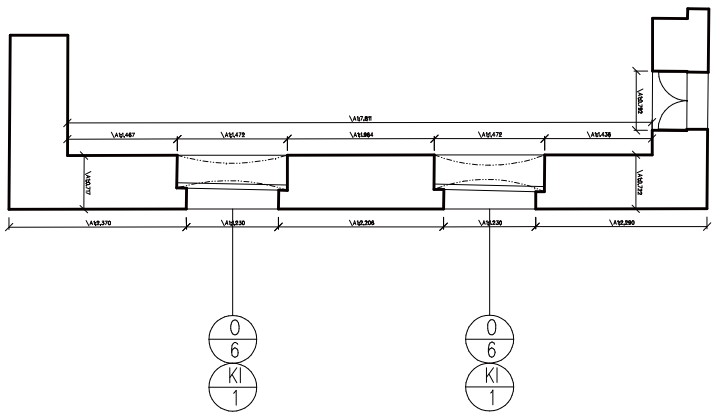

PŮDORYS ZÁPADNÍ FASÁDY 1. NP

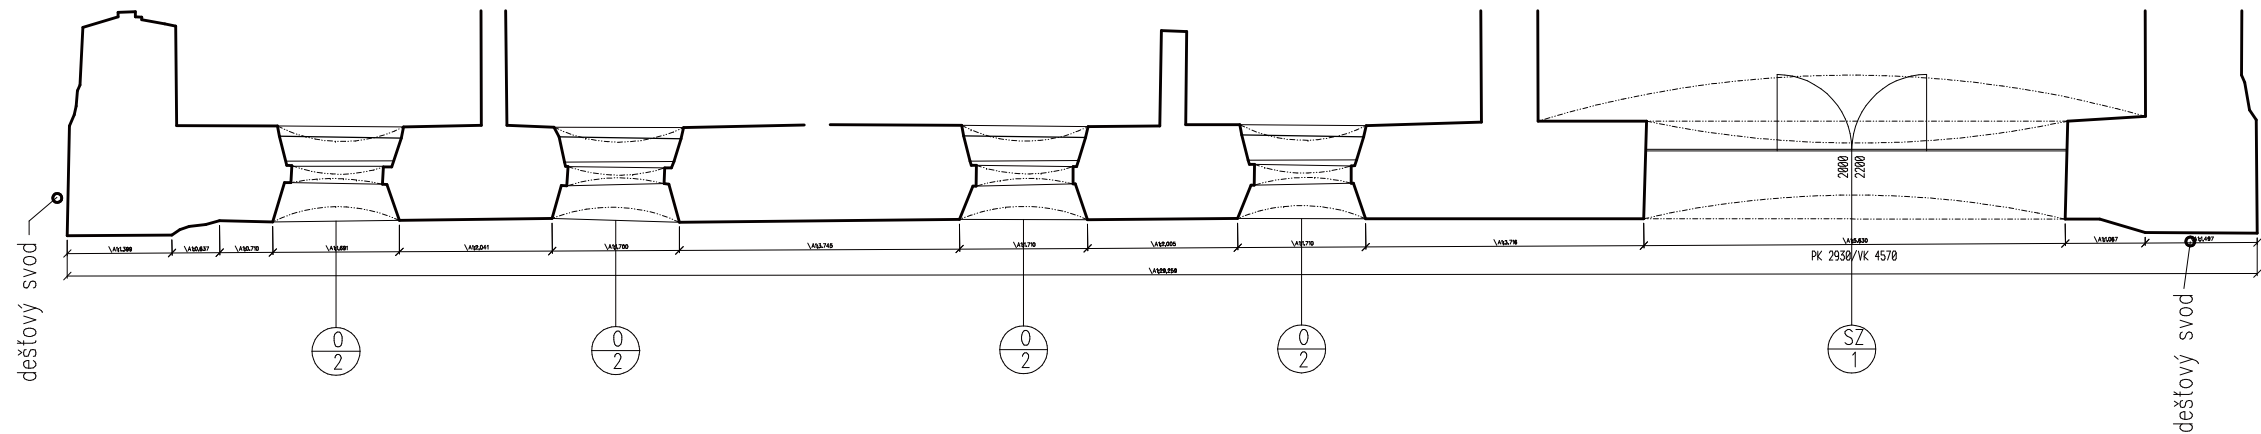

- 1) Omítka základních ploch tvořena ze dvou vrstev, z hašeného vápna a písku, dřevem hlazená, počatkováná počatem z vápenného mléka, s pigmenty v odstínu terakotového, dle dochované barevnosti schválené na základě provedených vzorků. Fasádní nátěr vápenný terakotový podle schválené barevnosti.
- 1b) Omítka zdiva přístavbe ze dvou vrstev, z hašeného vápna a písku, dřevem hlazená, počatkováná počatem z vápenného mléka, s pigmenty v odstínu okrovém, dle dochované barevnosti schválené na základě provedených vzorků. Fasádní nátěr vápenný okrový pískový podle schválené barevnosti.
- 2) Omítka architektonických prvků a článků, ze dvou vrstev, z hašeného vápna a písku, dřevem hlazená, počatkováná počatem z vápna, s pigmenty v odstínu dle dochované barevnosti sražené bílé, schválené na základě provedených vzorků. Fasádní nátěr vápenný, sražené bílé, podle schválené barevnosti. Spadové plochy neoplechovaných parapetů a vystupujících prvků z malt budou chráněné hydrofobním difúzním nátěrem nanotechnologie.
- 3) Omítka soklu, oddělená od základních ploch mlékou nutou, ze dvou vrstev, z hašeného vápna, písku a drené cihly. dřevem hlazená, počatkováná počatem z vápna, s pigmenty v odstínu sražené bílé, dle dochované barevnosti, schválené na základě provedených vzorků. Fasádní nátěr vápenný, sražené bílé, podle schválené barevnosti. parapety budou opatřené ochranným hydrofobním difúzním nátěrem nanotechnologie.
- 4) Obnova římsy K/1, tažené štukem, kleťovaná, počatkováná počatem s pigmenty. Vnější nátěr z hašeného vápna, s pigmenty, v barevnosti sražené bílé, schválené na základě provedených vzorků. Profilace římsy hlavního objektu a věže bude shodná s dochovanou profilací. Šablony pro tažení opravených částí říms budou schválené GP a zástupcem památkového dohledu. Vodorovná mezera mezi římsou a hranou střešce, podhled krovu, bude zakryta hablovanými prkny, natřenými vápenným nátěrem v odstínu římsy.
- 6) Střešní krytina pálená bobrovka rezná ostře pálená, kladená na šupinové krytí. Okapní hrana rovná. Řešeno předchozí PD, k realizaci v roce 2019.
- 7) Střešní krytina stávající z pozinkového plechu falcovaného bez náteru. Zůstává bez úprav.
- 8) Klempířské prvky, oplechování okenních parapetů na věži, z pozinkovaného plechu v barevnosti fasády prvků, sražené bílé, okapy a svody z pozinkovaného plechu, zůstanou bez náteru.
11. Bednění štítu fošny tl. 30mm na polodrázku, min šířky 180 mm. Nátěr fermeží či voskoolejem bezbarvým.

Dokumentace je vypracovaná v úrovni pro : stavební řízení, projednání s DOSS, jednání s dodavateli a jako podklad pro stanovení ceny stavebních prací. Dokumentace nenahrazuje prováděcí, ani výrobní dokumentaci – tu si zajistí výběrovým řízením zvolení dodavatele. Rozměry na výkresové dokumentaci je nutno, vzhledem ke křivočarému objektu a v mnoha případech k nepřístupnosti pro měření, považovat za orientační – vybraný dodavatel bude v průběhu realizace provádět nebo potřebná měření a nezbytnou aktualizaci rozměrů a tvarů.

ZODP. PROJEKTANT	ZAMĚŘIL A VYHOTOVIL:	PROJEKTANT	ING.ARCH.MILAN ŠINDLER	
Ing. arch. Milan Šindler	Jaroslav Faiferlík ml. VODOPLAN s.r.o.	Ing. arch. Milan Šindler	 PROJEKČNÍ KANCELÁŘ Domaniň 106,379 01 Třeboň TEL.777 178440 IČO : 135 01 402	
INVESTOR	Městys Jince, Čsl. dělostřelců 172, Jince			
	par. č. 1045, 1049/1, k.ú. Jince			
STAVBA A NÁZEV OBJEKTU	OPRAVA A OBNOVA FASÁD A VÝPLNÍ OTVORŮ HUŤ BARBORA JINCE		DATUM	83/2019
			STUPEŇ	DSP
			ČÍS. ZAK.	
NÁZEV VÝKRESU	POHLED ZÁPADNÍ - NÁVRH		MĚŘÍTKO 1:100	ČÍS. VÝKR. D.11.308