


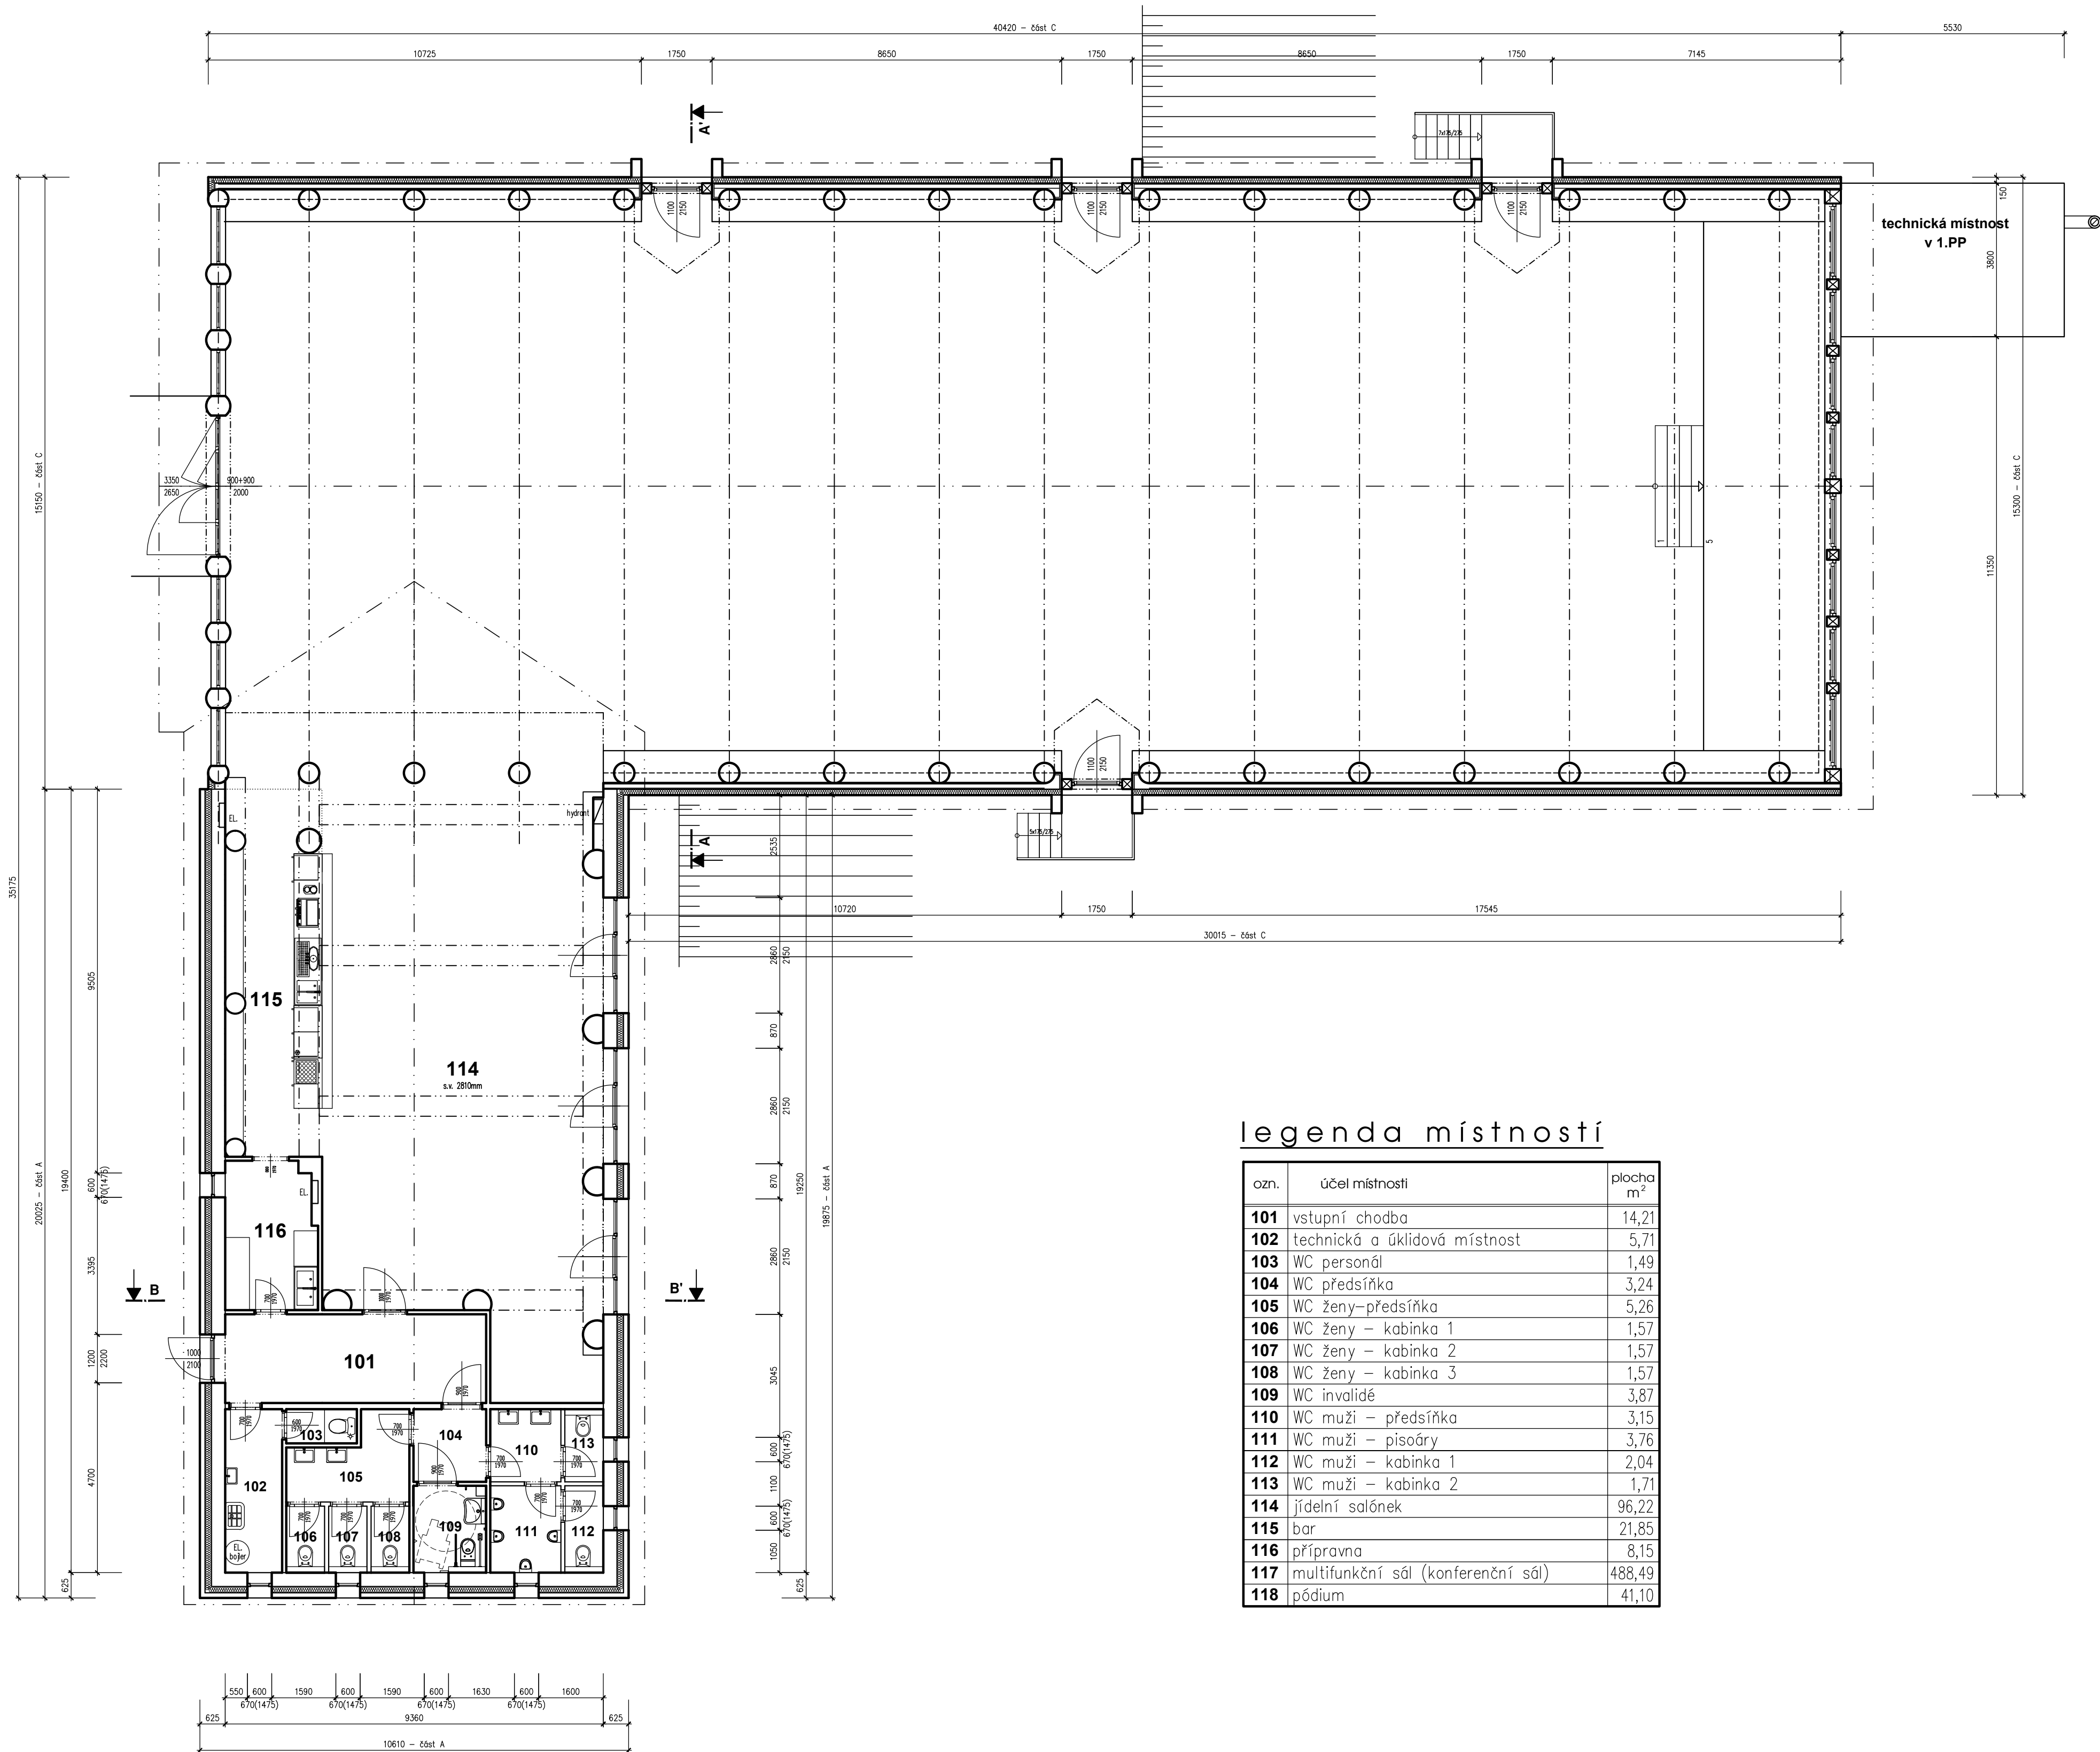

legenda místností

ozn.	účel místnosti	plocha m ²
101	vstupní chodba	14,21
102	technická a úklidová místnost	5,71
103	WC personál	1,49
104	WC předstíňka	3,24
105	WC ženy-předstíňka	5,26
106	WC ženy - kabínka 1	1,57
107	WC ženy - kabínka 2	1,57
108	WC ženy - kabínka 3	1,57
109	WC invalidé	3,87
110	WC muži - předstíňka	3,15
111	WC muži - pisoáry	3,76
112	WC muži - kabínka 1	2,04
113	WC muži - kabínka 2	1,71
114	jídelní salónek	96,22
115	bar	21,85
116	přípravná	8,15
117	multifunkční sál (konferenční sál)	488,49
118	pódium	41,10

Výškové kóty relativní
±0.000 = podlaha v objektu
orientace

DOKUMENTACE
SKUTEČNÉHO
PROVEDENÍ STAVBY

ATELIÉR VESELÝ
INŽENÝRING & PROJEKT
Ing. Jiří Veselý, Bohuslavice 60. 588 56 Telč
www.atelier-vip.cz, tel.: 777 894 374

akce :
MULTIFUNKČNÍ OBJEKT
HOSPODÁŘSKÝ DVŮR BOHUSLAVICE
BOHUSLAVICE č.p. 58
parc.č. st. 52, 468/4, 468/5 a 456/1, k.ú. Bohuslavice

investor :
Eko-hvězda s.r.o.
č.p. 10, 588 56 Bohuslavice

příloha :

PŮDORYS 1.NP

zodpovědný projektant :
ING. JIŘÍ VESELÝ

vypracoval :
ING. JIŘÍ VESELÝ

datum :
11/2023

stupeň PD :
PD

číslo zakázky :

formát :
6 x A4

měřítko :
1:100

příloha č. :
D.01