


1.NP

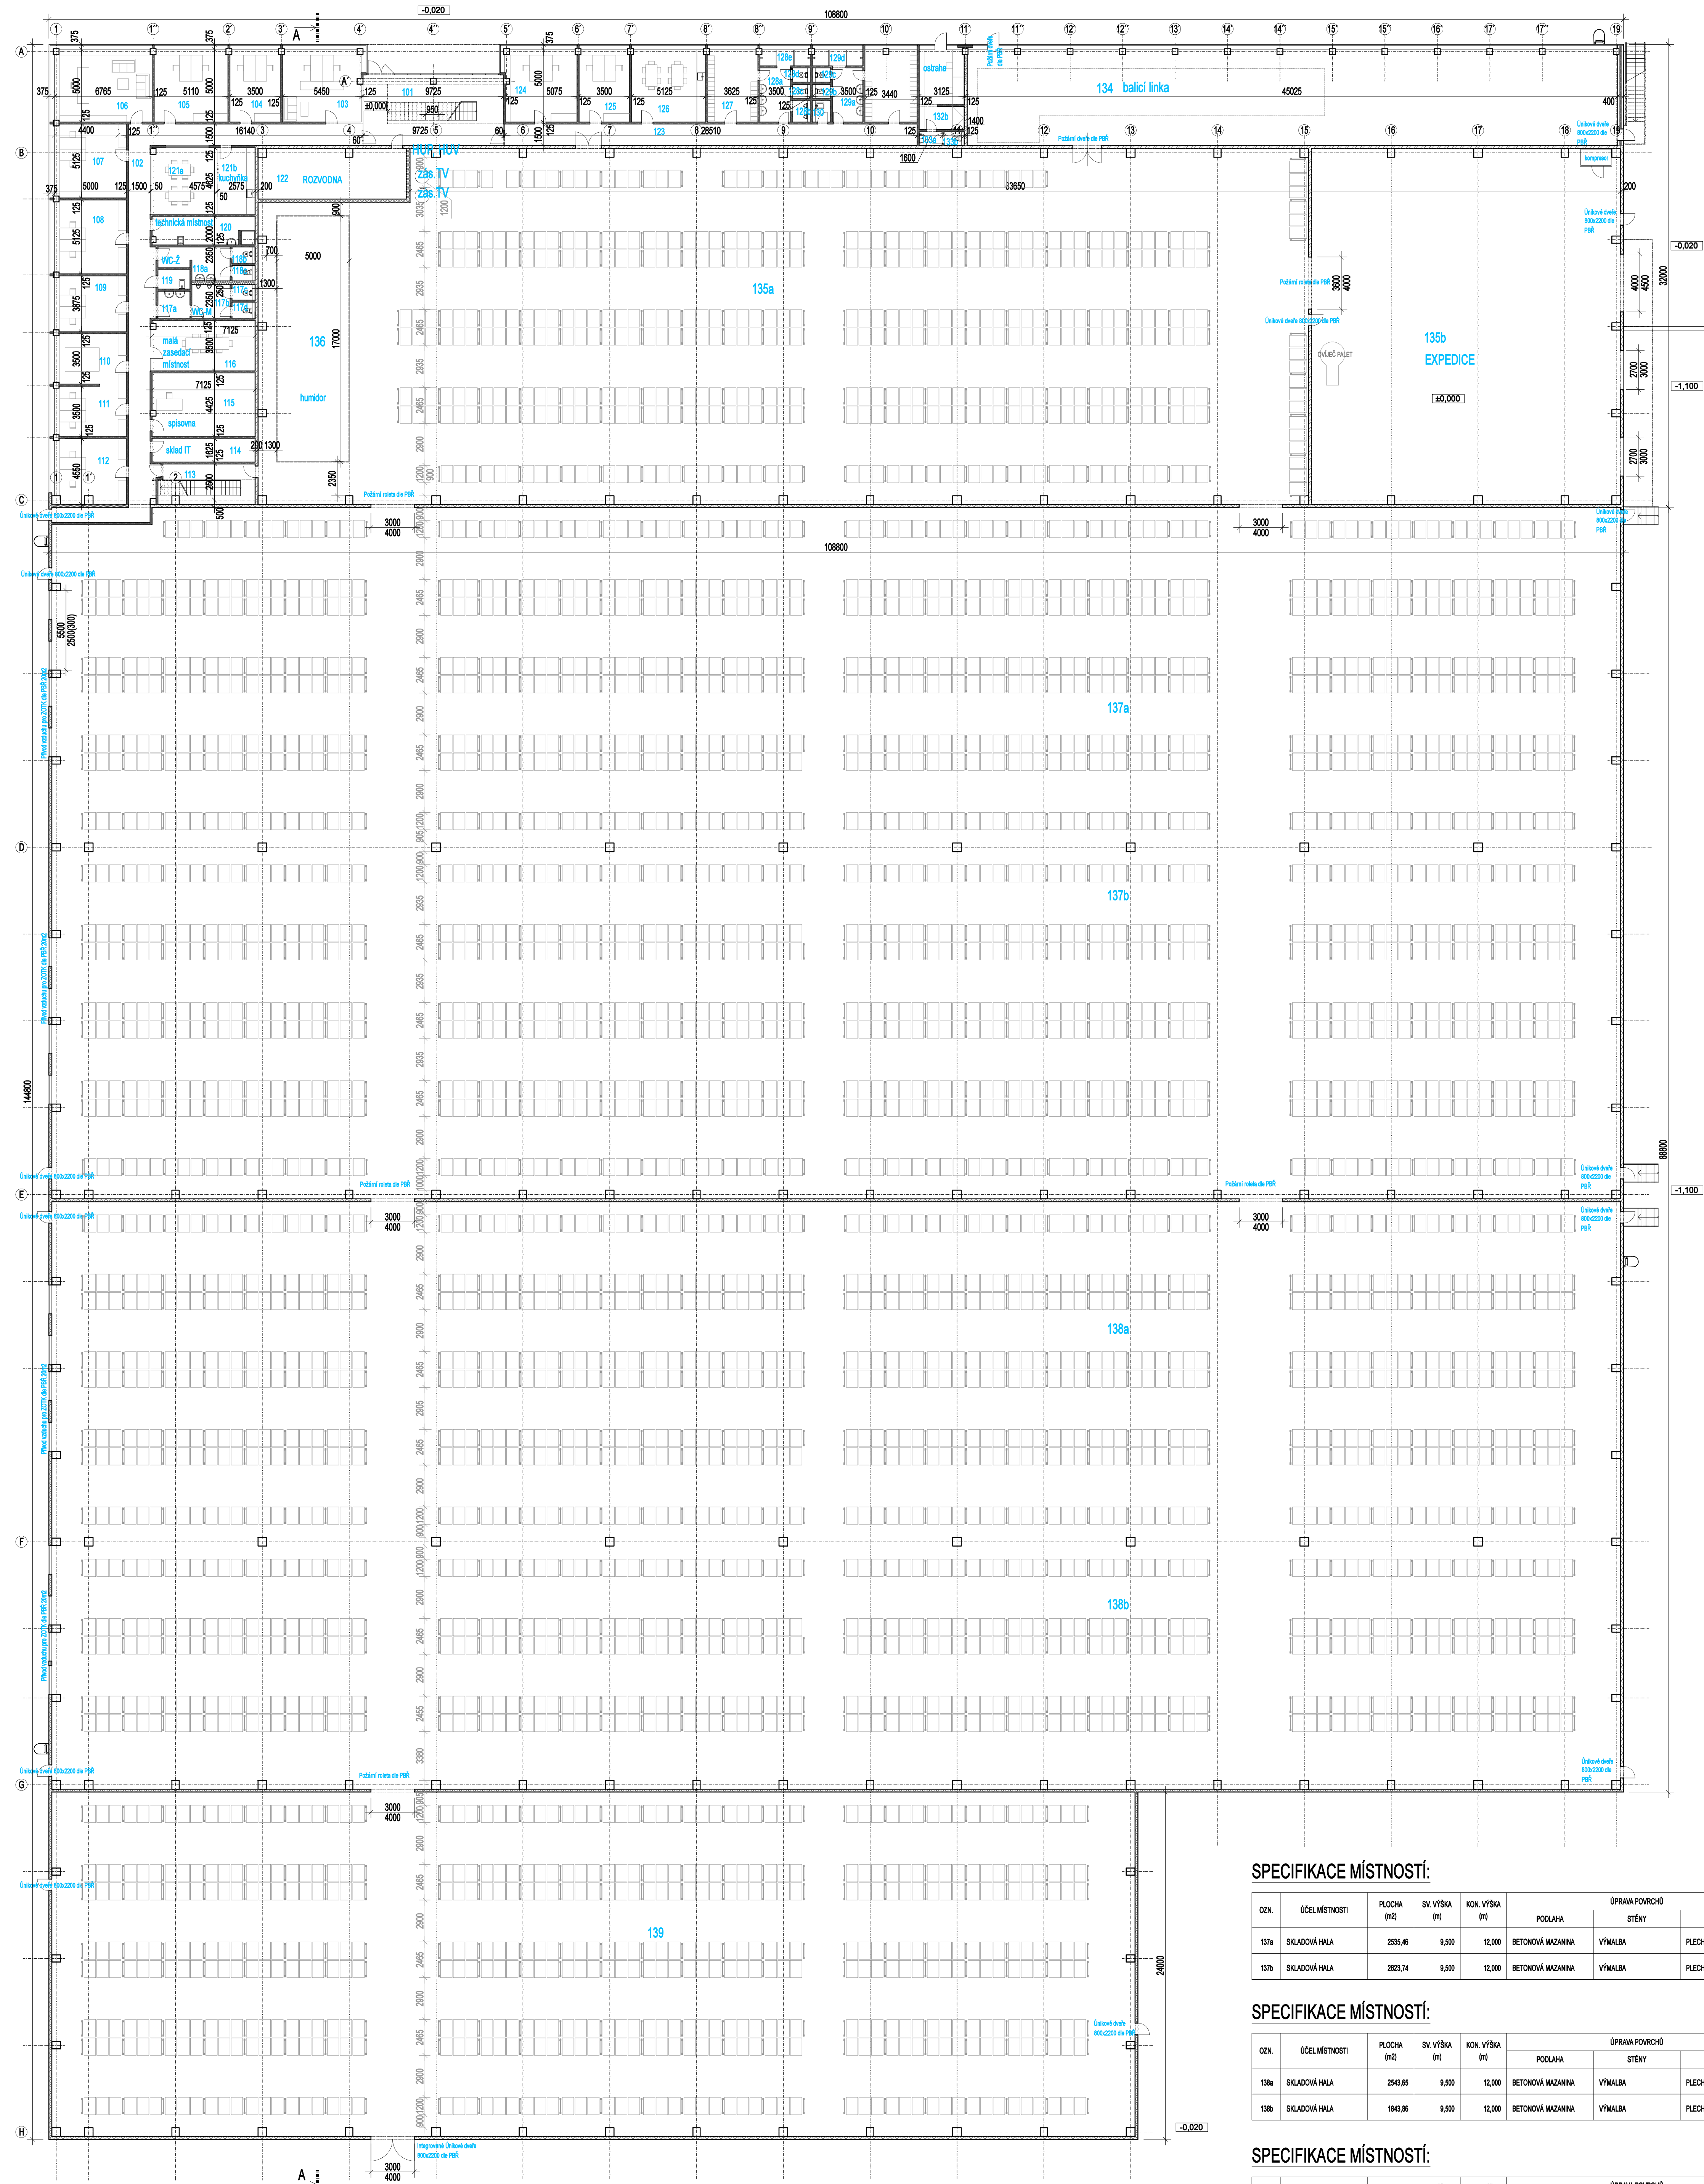


SPECIFIKACE MÍSTNOSTÍ:

OZN.	ÚČEL MÍSTNOSTI	PLOCHA (m2)	SV. VÝŠKA (m)	KON. VÝŠKA (m)	ÚPRAVA POVRCHŮ			POZNÁMKA
					PODLAHA	STĚNY	STROP	
101	SCHODIŠTĚ A VSTUPNÍ HALA	47,66	2,700	3,400	KERAMICKÁ DLAŽBA		KAZETOVÝ POHLED	KERAMICKÝ SOKL v=100mm
102	CHODBA	72,19	2,500	3,400	KERAMICKÁ DLAŽBA	VÝMALBA	KAZETOVÝ POHLED	KERAMICKÝ SOKL v=100mm
103	SEKRETARIÁT	27,07	2,700	3,400	VINYLOVÁ PODLAHA	VÝMALBA	KAZETOVÝ POHLED	
104	KANCELÁŘ	17,41	2,700	3,400	VINYLOVÁ PODLAHA	VÝMALBA	KAZETOVÝ POHLED	
105	KANCELÁŘ	26,47	2,700	3,400	VINYLOVÁ PODLAHA	VÝMALBA	KAZETOVÝ POHLED	
106	KANCELÁŘ VEDOUČHO	33,62	2,700	3,400	VINYLOVÁ PODLAHA	VÝMALBA	KAZETOVÝ POHLED	
107	KANCELÁŘ	26,54	2,700	3,400	VINYLOVÁ PODLAHA	VÝMALBA	KAZETOVÝ POHLED	
108	KANCELÁŘ	26,54	2,700	3,400	VINYLOVÁ PODLAHA	VÝMALBA	KAZETOVÝ POHLED	
109	KANCELÁŘ	26,54	2,700	3,400	VINYLOVÁ PODLAHA	VÝMALBA	KAZETOVÝ POHLED	
110	TISK STROJ	17,53	2,700	3,400	VINYLOVÁ PODLAHA	VÝMALBA	KAZETOVÝ POHLED	
111	GRAFICKÁ	17,53	2,700	3,400	VINYLOVÁ PODLAHA	VÝMALBA	KAZETOVÝ POHLED	
112	IT	22,09	2,700	3,400	VINYLOVÁ PODLAHA	VÝMALBA	KAZETOVÝ POHLED	
113	SCHODIŠTĚ	16,15	2,700	3,400	KERAMICKÁ DLAŽBA	VÝMALBA OMITKA ŠTUKOVÁ	KAZETOVÝ POHLED	KERAMICKÝ SOKL v=100mm
114	SKLAD IT	11,58	2,700	3,400	KERAMICKÁ DLAŽBA	VÝMALBA OMITKA ŠTUKOVÁ	KAZETOVÝ POHLED	KERAMICKÝ SOKL v=100mm
115	SPISOVNA	31,42	2,700	3,400	KERAMICKÁ DLAŽBA	VÝMALBA OMITKA ŠTUKOVÁ	KAZETOVÝ POHLED	KERAMICKÝ SOKL v=100mm
116	MAJLA ZASEDACÍ MÍSTNOST	26,54	2,700	3,400	VINYLOVÁ PODLAHA	VÝMALBA OMITKA ŠTUKOVÁ	KAZETOVÝ POHLED	
117a	PŘEDSÍNA - MUŽ	4,23	2,700	3,400	KERAMICKÁ DLAŽBA	VÝMALBA	KAZETOVÝ POHLED	KERAMICKÝ OBRKAD U UMÝVADLA V=1800mm, KERAMICKÝ SOKL V=100mm
117b	WC - MUŽ	6,23	2,700	3,400	KERAMICKÁ DLAŽBA	VÝMALBA	KAZETOVÝ POHLED	KERAMICKÝ OBRKAD v=1800mm
117c	WC - MUŽ	1,74	2,700	3,400	KERAMICKÁ DLAŽBA	VÝMALBA OMITKA ŠTUKOVÁ	KAZETOVÝ POHLED	KERAMICKÝ OBRKAD v=1800mm
117d	WC - MUŽ	1,82	2,700	3,400	KERAMICKÁ DLAŽBA	VÝMALBA OMITKA ŠTUKOVÁ	KAZETOVÝ POHLED	KERAMICKÝ OBRKAD v=1800mm
118a	PŘEDSÍNA - ŽENY	9,57	2,700	3,400	KERAMICKÁ DLAŽBA	VÝMALBA	KAZETOVÝ POHLED	KERAMICKÝ OBRKAD U UMÝVADLA V=1800mm, KERAMICKÝ SOKL V=100mm
118b	WC - ŽENY	1,82	2,700	3,400	KERAMICKÁ DLAŽBA	VÝMALBA OMITKA ŠTUKOVÁ	KAZETOVÝ POHLED	KERAMICKÝ OBRKAD v=1800mm
118c	WC - ŽENY	1,85	2,700	3,400	KERAMICKÁ DLAŽBA	VÝMALBA OMITKA ŠTUKOVÁ	KAZETOVÝ POHLED	KERAMICKÝ OBRKAD v=1800mm
119	UKLIDOVÁ KOMORA	3,00	2,700	3,400	KERAMICKÁ DLAŽBA	VÝMALBA	KAZETOVÝ POHLED	KERAMICKÝ OBRKAD v=1800mm
120	TECHNICKÁ MÍSTNOST	14,01	2,700	3,400	KERAMICKÁ DLAŽBA	VÝMALBA OMITKA ŠTUKOVÁ	KAZETOVÝ POHLED	KERAMICKÝ SOKL v=100mm
121a	JÍDELNA	21,00	2,700	3,400	KERAMICKÁ DLAŽBA	SÁDROVLÁNO	KAZETOVÝ POHLED	KERAMICKÝ SOKL v=100mm
121b	KUCHYŇKA	11,91	2,700	3,400	KERAMICKÁ DLAŽBA	VÝMALBA OMITKA ŠTUKOVÁ	KAZETOVÝ POHLED	KERAMICKÝ OBRKAD U KUCHYŇSKÉ LINKY V=1800mm, KERAMICKÝ SOKL V=100mm
122	RODICOVNA	36,22	2,700	3,400	KERAMICKÁ DLAŽBA	OMITKA ŠTUKOVÁ		KERAMICKÝ SOKL v=100mm
123	CHODBA	42,77	2,500	3,400	KERAMICKÁ DLAŽBA	VÝMALBA OMITKA ŠTUKOVÁ	KAZETOVÝ POHLED	KERAMICKÝ SOKL v=100mm
124	ŠÉF SKLADU DC	24,57	2,700	3,400	VINYLOVÁ PODLAHA	VÝMALBA	KAZETOVÝ POHLED	
125	KANCELÁŘ	17,41	2,700	3,400	VINYLOVÁ PODLAHA	VÝMALBA	KAZETOVÝ POHLED	
126	DEJNÍ MÍSTNOST A KUCHYŇSKÁ SKLADNÍK	25,54	2,700	3,400	KERAMICKÁ DLAŽBA	VÝMALBA	KAZETOVÝ POHLED	KERAMICKÝ OBRKAD U KUCHYŇSKÉ LINKY V=1800mm, KERAMICKÝ SOKL v=100mm
127	ŠATNÍ SKLADU DC - MUŽ	17,41	2,700	3,400	KERAMICKÁ DLAŽBA	VÝMALBA	KAZETOVÝ POHLED	
128a	PŘEDSÍNA - MUŽ	7,97	2,700	3,400	KERAMICKÁ DLAŽBA	VÝMALBA	KAZETOVÝ POHLED	KERAMICKÝ OBRKAD U UMÝVADLA V=1800mm, KERAMICKÝ SOKL V=100mm
128b	WC - MUŽ	1,88	2,700	3400	KERAMICKÁ DLAŽBA	VÝMALBA	KAZETOVÝ POHLED	KERAMICKÝ OBRKAD v=1800mm
128c	WC - MUŽ	1,25	2,700	3,400	KERAMICKÁ DLAŽBA	VÝMALBA	KAZETOVÝ POHLED	KERAMICKÝ OBRKAD v=1800mm
128d	WC - MUŽ	1,25	2,700	3,400	KERAMICKÁ DLAŽBA	VÝMALBA	KAZETOVÝ POHLED	KERAMICKÝ OBRKAD v=1800mm
128e	SPRCHY - MUŽ	3,85	2,700	3,400	KERAMICKÁ DLAŽBA	VÝMALBA	KAZETOVÝ POHLED	KERAMICKÝ OBRKAD v=200mm
129a	PŘEDSÍNA - ŽENY	7,97	2,700	3,400	KERAMICKÁ DLAŽBA	VÝMALBA	KAZETOVÝ POHLED	KERAMICKÝ OBRKAD U UMÝVADLA V=1800mm, KERAMICKÝ SOKL V=100mm
129b	WC - ŽENY	1,25	2,700	3,400	KERAMICKÁ DLAŽBA	VÝMALBA	KAZETOVÝ POHLED	KERAMICKÝ OBRKAD v=1800mm
129c	WC - ŽENY	1,25	2,700	3,400	KERAMICKÁ DLAŽBA	VÝMALBA	KAZETOVÝ POHLED	KERAMICKÝ OBRKAD v=1800mm
129d	SPRCHY - ŽENY	3,89	2,700	3,400	KERAMICKÁ DLAŽBA	VÝMALBA	KAZETOVÝ POHLED	KERAMICKÝ OBRKAD v=200mm
130	UKLIDOVÁ KOMORA	1,88	2,700	3,400	KERAMICKÁ DLAŽBA	VÝMALBA	KAZETOVÝ POHLED	KERAMICKÝ OBRKAD v=1800mm
131	ŠATNÍ SKLADU DC - ŽENY	17,99	2,700	3,400	KERAMICKÁ DLAŽBA	VÝMALBA	KAZETOVÝ POHLED	
132a	KANCELÁŘ - OSTRANA	11,75	2,700	3,400	VINYLOVÁ PODLAHA	VÝMALBA	KAZETOVÝ POHLED	
132b	ŠATNA - OSTRANA	5,08	2,700	3,400	KERAMICKÁ DLAŽBA	VÝMALBA	KAZETOVÝ POHLED	
133a	PŘEDSÍNA WC - OSTRANA	1,56	2,700	3,400	KERAMICKÁ DLAŽBA	VÝMALBA OMITKA ŠTUKOVÁ	KAZETOVÝ POHLED	KERAMICKÝ OBRKAD U UMÝVADLA V=1800mm, KERAMICKÝ SOKL V=100mm
133b	WC - OSTRANA	1,37	2,700	3,400	KERAMICKÁ DLAŽBA	VÝMALBA OMITKA ŠTUKOVÁ	KAZETOVÝ POHLED	KERAMICKÝ OBRKAD v=1800mm
134	BALÍCI LINKA	296,25	3,000	12,000	EPOKSIDOVÝ NÁTĚR		OMITKA ŠTUKOVÁ	
135a	SKLADOVÁ HALA	1737,70	9,500	12,000	LEŠTĚNÝ BETON	VÝMALBA OMITKA ŠTUKOVÁ		PLOCHA PODLAHY JE VČETNĚ HUMIDORU
135b	EXPEDICE	521,67	9,500	12,000	LEŠTĚNÝ BETON	VÝMALBA OMITKA ŠTUKOVÁ		KERAMICKÝ SOKL v=100mm
136	HUMIDOR	65,03			EPOKSIDOVÝ NÁTĚR		CEMENTOVÁ STĚNA	KERAMICKÝ SOKL v=100mm

LEGENDA MATERIÁLŮ:

- ZDIVO Z TVÁRNIC YTONG STATIK 200 F4-600 NA TENKOVSTVOU MALTU M10
- ZDIVO POROTHERM 28 AKU Z PROFÍ NA TENKOVSTVOU MALTU M10
- OPALSTĚNÍ HAL - SYSTÉM TRIMO
- ÚČELÍ PRŮČKY: SÁDROVLÁKNITÉ DESKY NA ROSTLU VÝPLŇ WTA

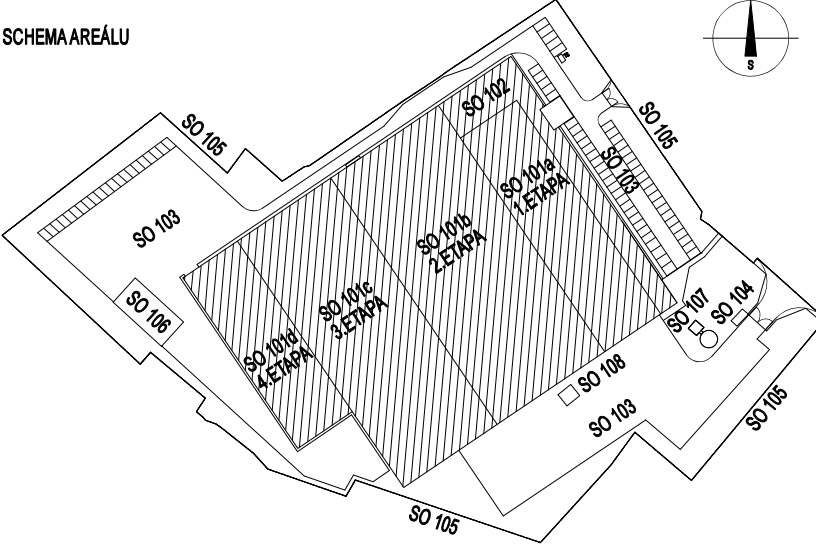

ZMĚNA č.	POPIS:	DATUM:
POZNÁMKA: ZMĚNA VÝKRESU DOPLNĚNÍ ÚPŘESNĚNÍ PŮVODNÍ VÝKRES		

REVIZE č.	POPIS:	DATUM:
POZNÁMKA: REVIZE NAHAZUJE PŮVODNÍ VÝKRES		

Přibližný systém: 27K
Výškový systém: 8m
±0,000=253,150m.n.m.

Generální projektant:	Stavebník:	Investor:
 PS projekty s.r.o. Revoluční 5, 415 01 Teplice tel. 47 278 518 e-mail: info@psprojekty.cz, www.psprojekty.cz	DanCzek Teplice a.s. Tolstého 474/1 415 03 Teplice IČ: 250 04 255	DanCzek Teplice a.s. Tolstého 474/1 415 03 Teplice IČ: 250 04 255
Jednatel : ING. M. ČÁSTEK	Ved. projektu : ING. M. ČÁSTEK	

Zpracovatel částí projektu:			Autorizující instituce:		
 PS projekty s.r.o.					
Ved. profese : ING. M. ČÁSTEK	Kontrola : ING. M. ČÁSTEK	Část PD : D1: DOKUMENTACE STAVEBNÍHO OBJEKTU			
Vypracoval : ING. M. ČÁSTEK	Uvěřil : ING. M. ČÁSTEK	Stupeň PD : STAVEBNÍ POVOLENÍ	Paré		
Stavba, ucelené části, stavební objekt, provozní stavby, atd., ucelené dodatky			MÚ : DUCHOVÝ		
DANCZEK TEPLICE A.S. - VÝSTAVBA SKLADOVÝCH HAL - KOŠTANY			Zakaz. číslo : 19-43		
D1: SO 101 SKLADOVÉ HALY			Datum : 12/2020		
D1: SO 102 ADMINISTRATIVNÍ ČÁST			Formality : 12/04		
D1: SO 101.1 Architektonicko-stavební řešení			Měřítko : 1:200		
Název výkresu:			Číslo výkresu:		
Půdorys 1.NP			D1: SO 101.1.01		
			Revize č.: 0		
			Změna č.: 0		