



TVAR BETONOVÉ MOSTOVKY
PŮDORYS 1:200

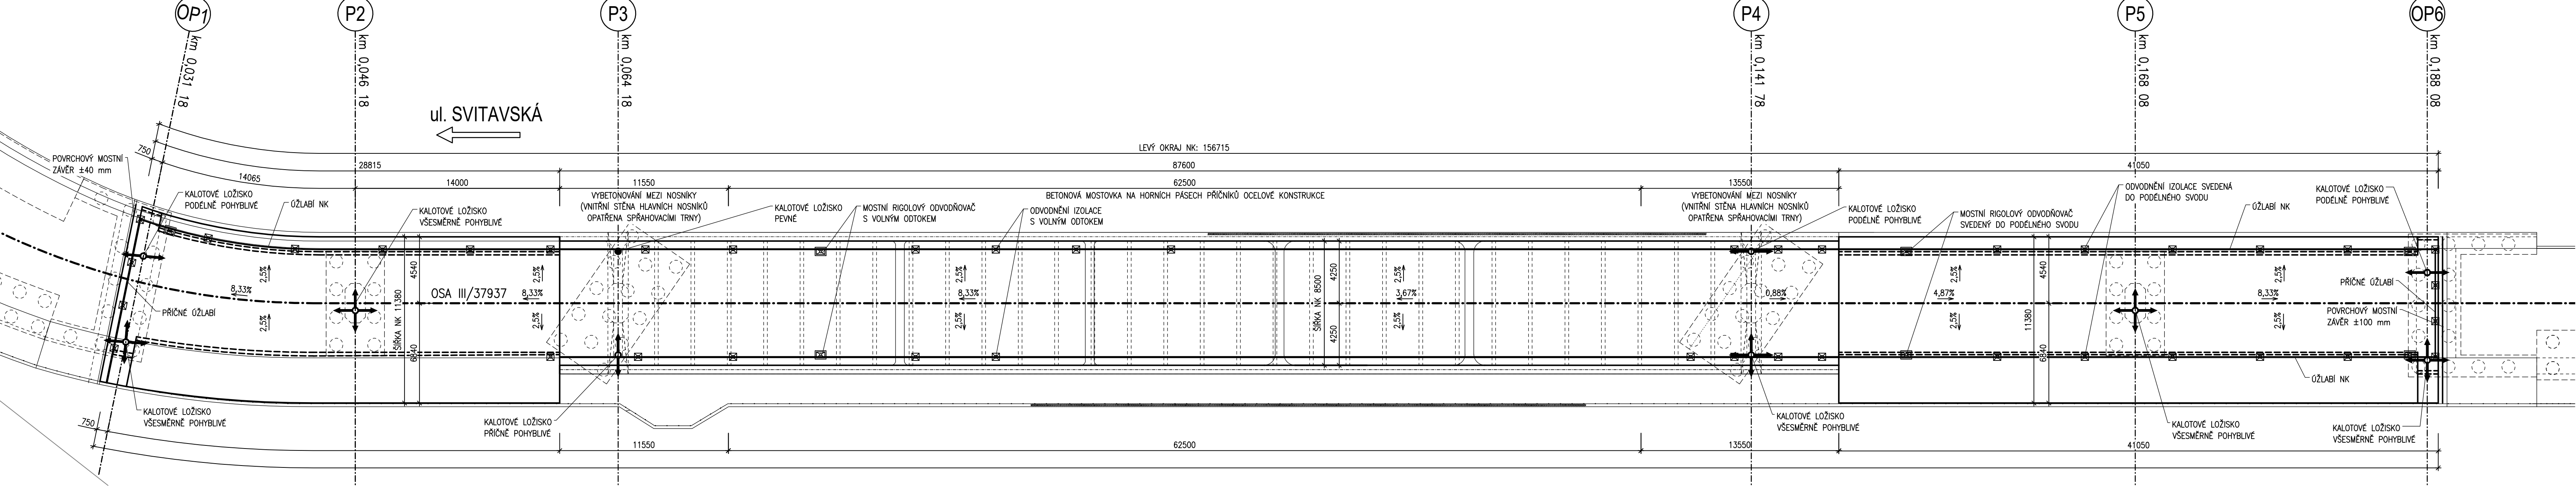

PODÉLNÝ ŘEZ 1:200

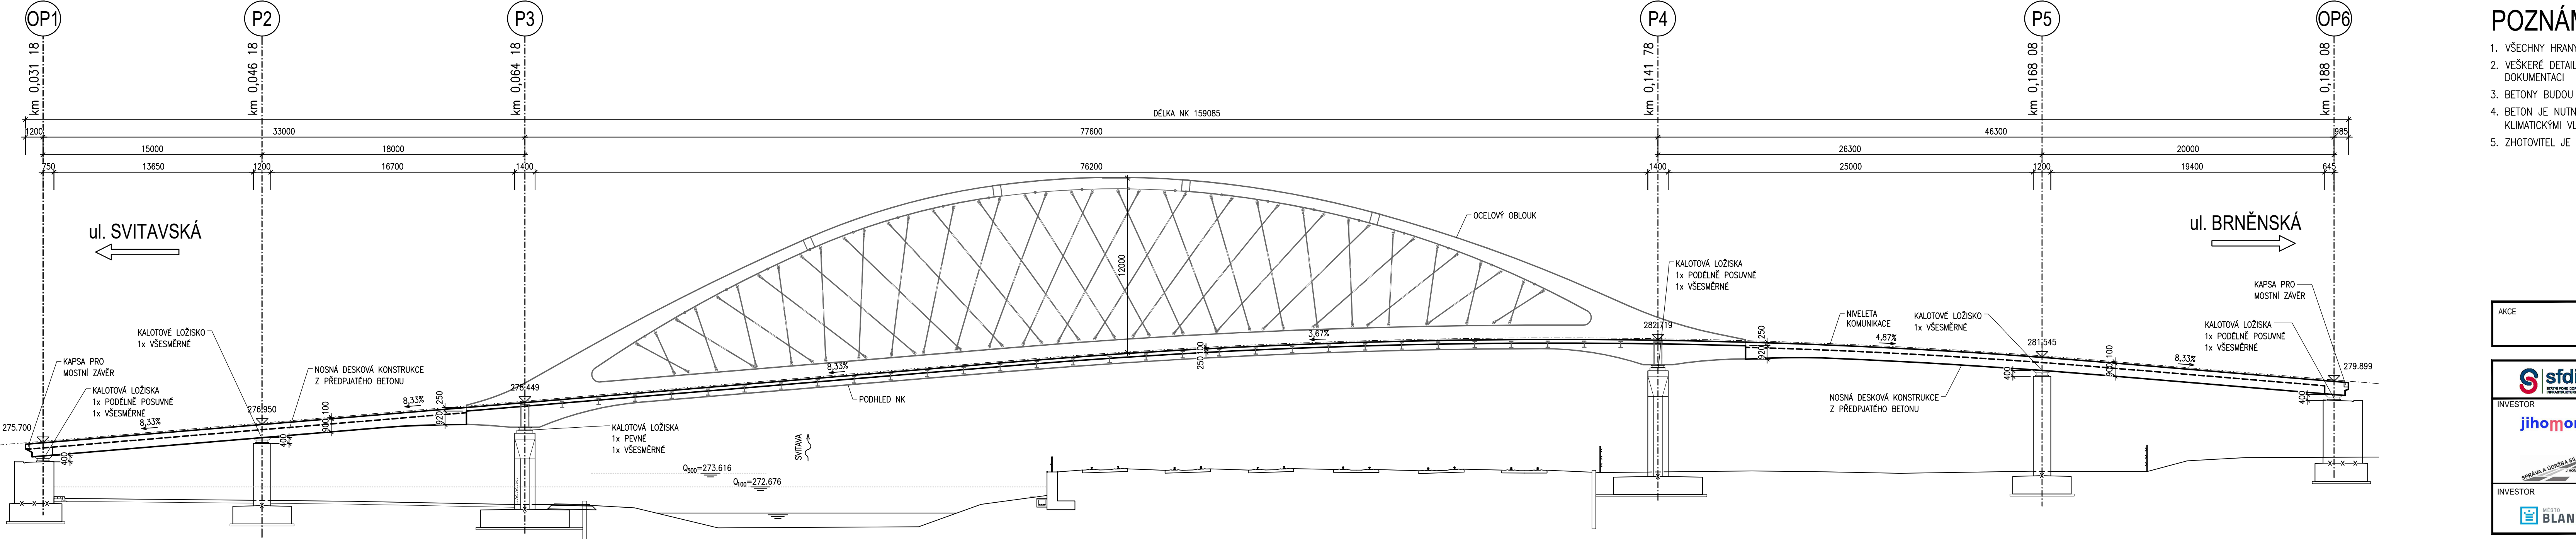


- POZNÁMKY**
- 1. VŠECHNY HRANY SE ZKOŠÍ 15/15 mm, NENÍ-LI UVEDENO JINAK
 - 2. VEŠKERÉ DETAILY BUDOU PROVEDENY DLE PŘÍSLUŠNÝCH VL, POKUD NEJSOU ROZKRESLENY V PROJEKTOVÉ DOKUMENTACI
 - 3. BETONY BUDOU PROVEDENY DLE ČSN EN 206
 - 4. BETON JE NUTNÉ V POČATEČNÍCH FÁZÍCH TUHNUTÍ A TVRDNUTÍ ŘÁDNĚ OŠETŘOVAT A OCHRAŇOVAT PŘED KLIMATICKÝMI VLIVY
 - 5. ZHOTOVITEL JE POVINEN PRO VŠECHNY ZEMĚMĚŘICKÉ PRÁCE POSTUPOVAT DLE TKP KAP. 1, ODS. 1.6.3


PDPS

AKCE III/379 37 BLANSKO, PŘEMOSTĚNÍ	
	STÁTNÍ FOND DOPRAVNÍ INFRASTRUKTURY Sokolovská 278, 190 00 Praha 9
INVESTOR  JIHMORAVSKÝ KRAJ	JIHMORAVSKÝ KRAJ Žerotínovo náměstí 449/3 601 82 Brno
Správa a údržba silnic Jihomoravského kraje, p.o. Ořechovská 541/35 619 00 Brno	
INVESTOR  MĚSTO BLANSKO	MĚSTO BLANSKO náměstí Svobody 32/3 678 01 Blansko


POLE 1 - PŘÍČNÝ ŘEZ 1:50
PLATÍ PRO STANIČENÍ 0,0312 - 0,0433 km

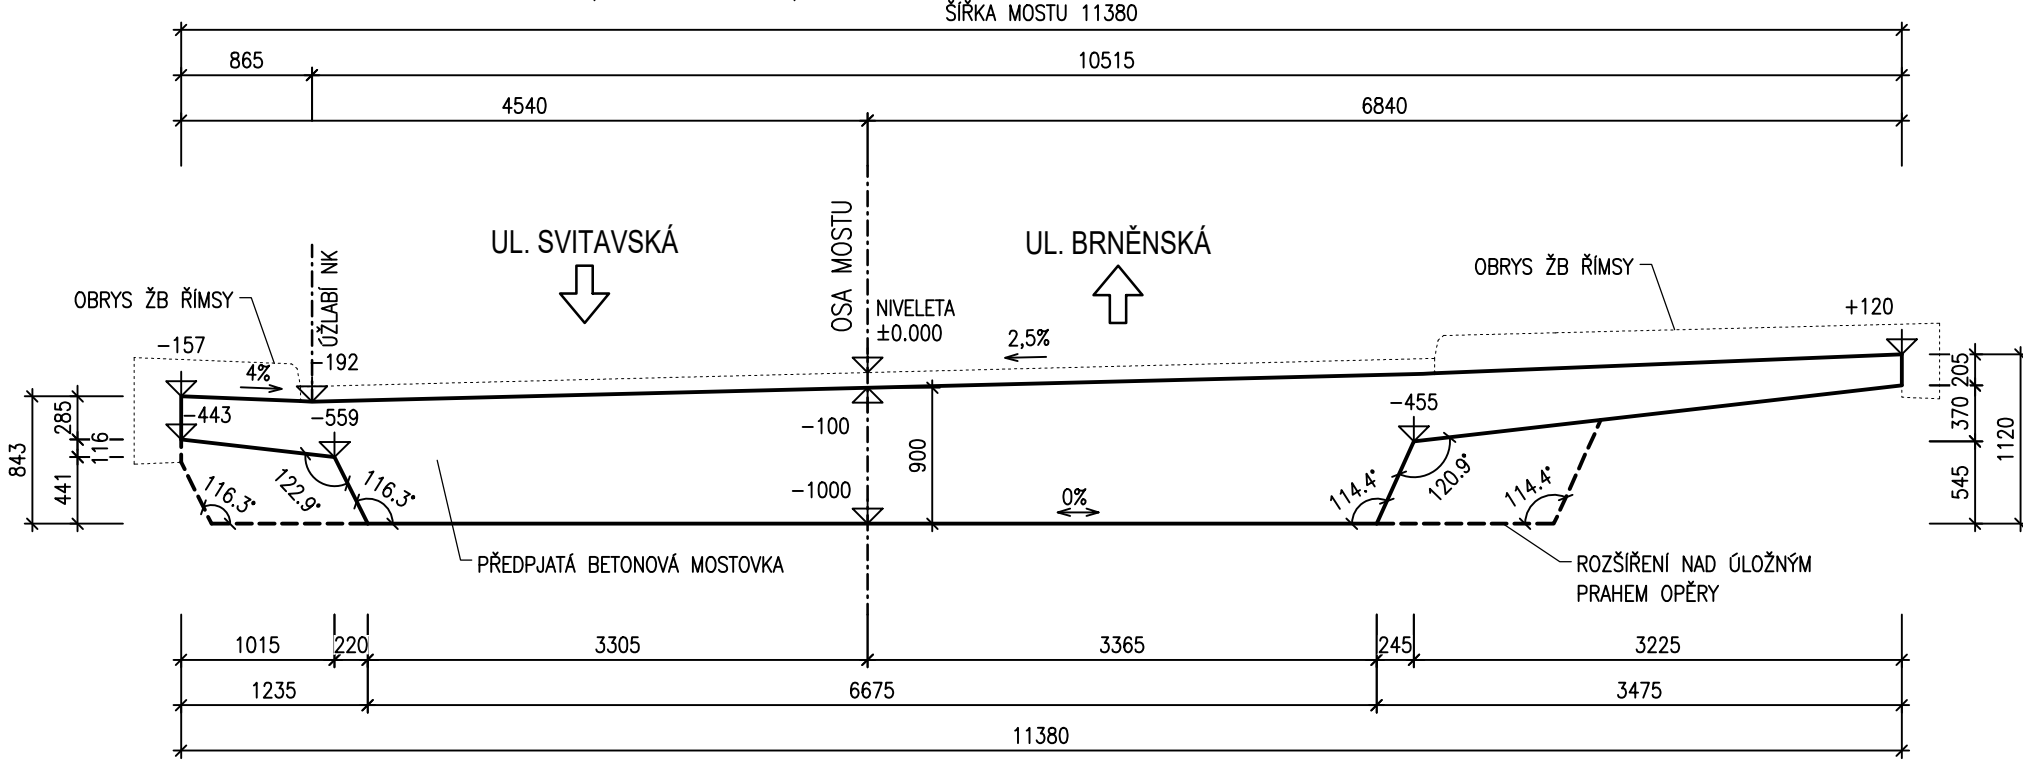


POLE 3 - PŘÍČNÝ ŘEZ 1:50

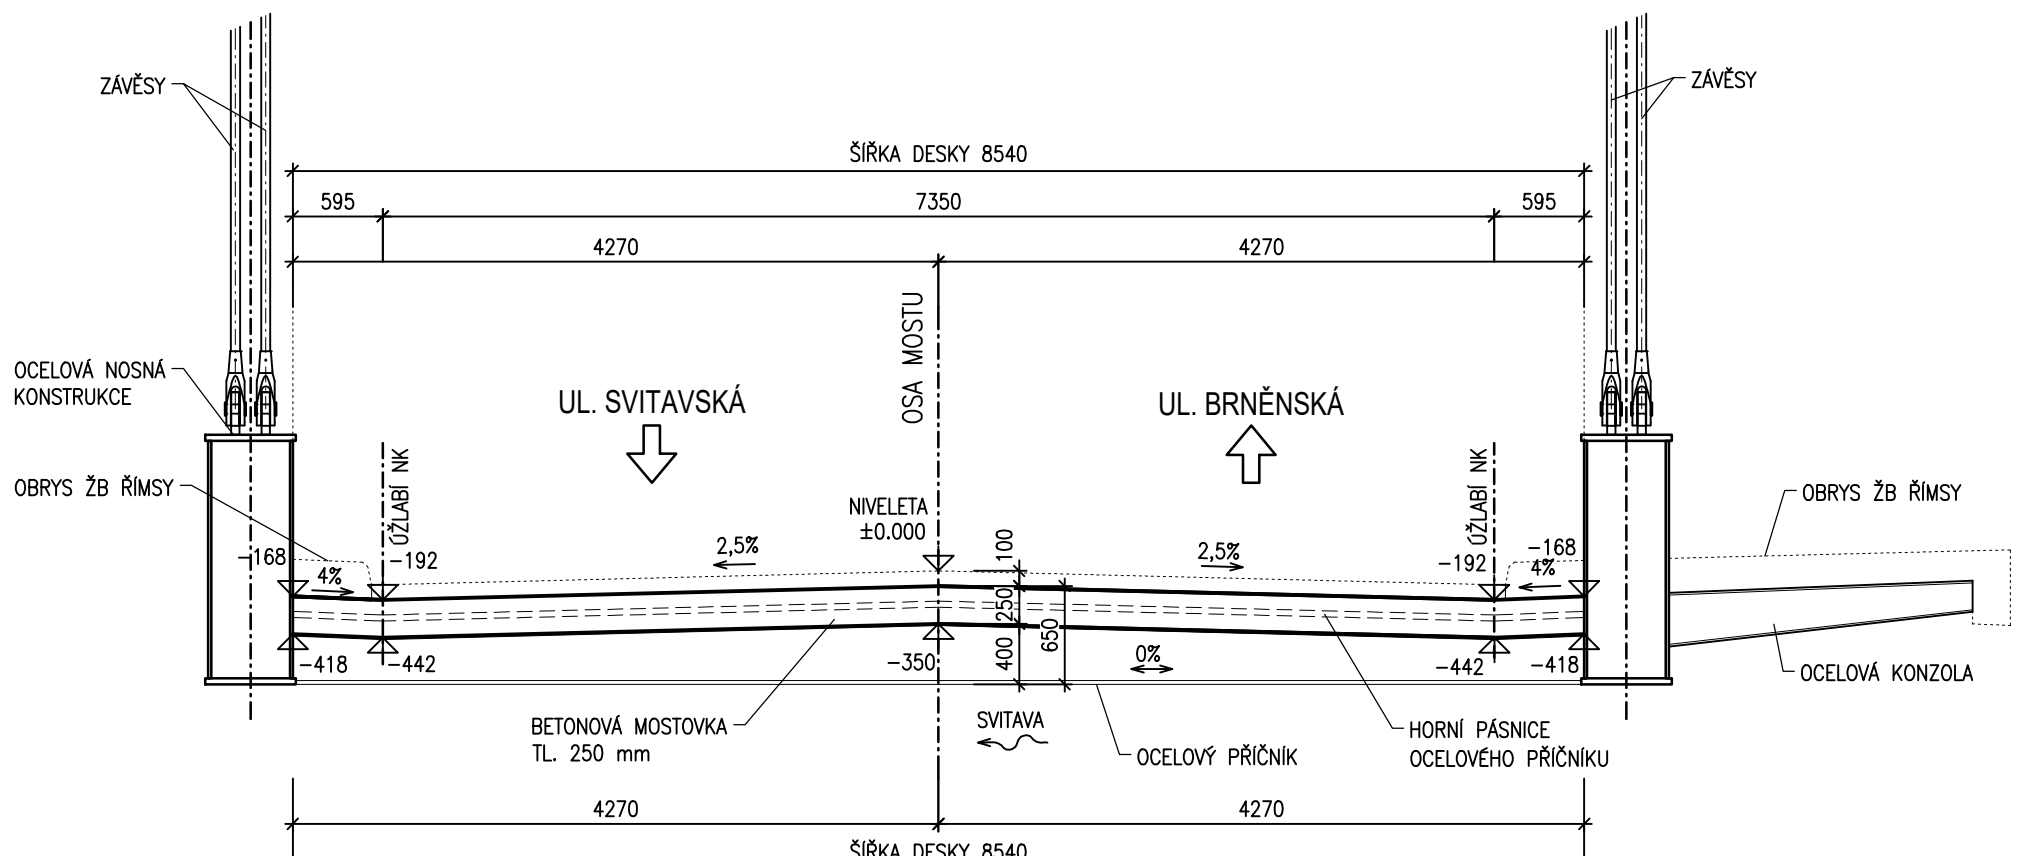

POLE 5 - PŘÍČNÝ ŘEZ 1:50
PLATÍ PRO STANIČENÍ 0,1681 - 0,1864 km

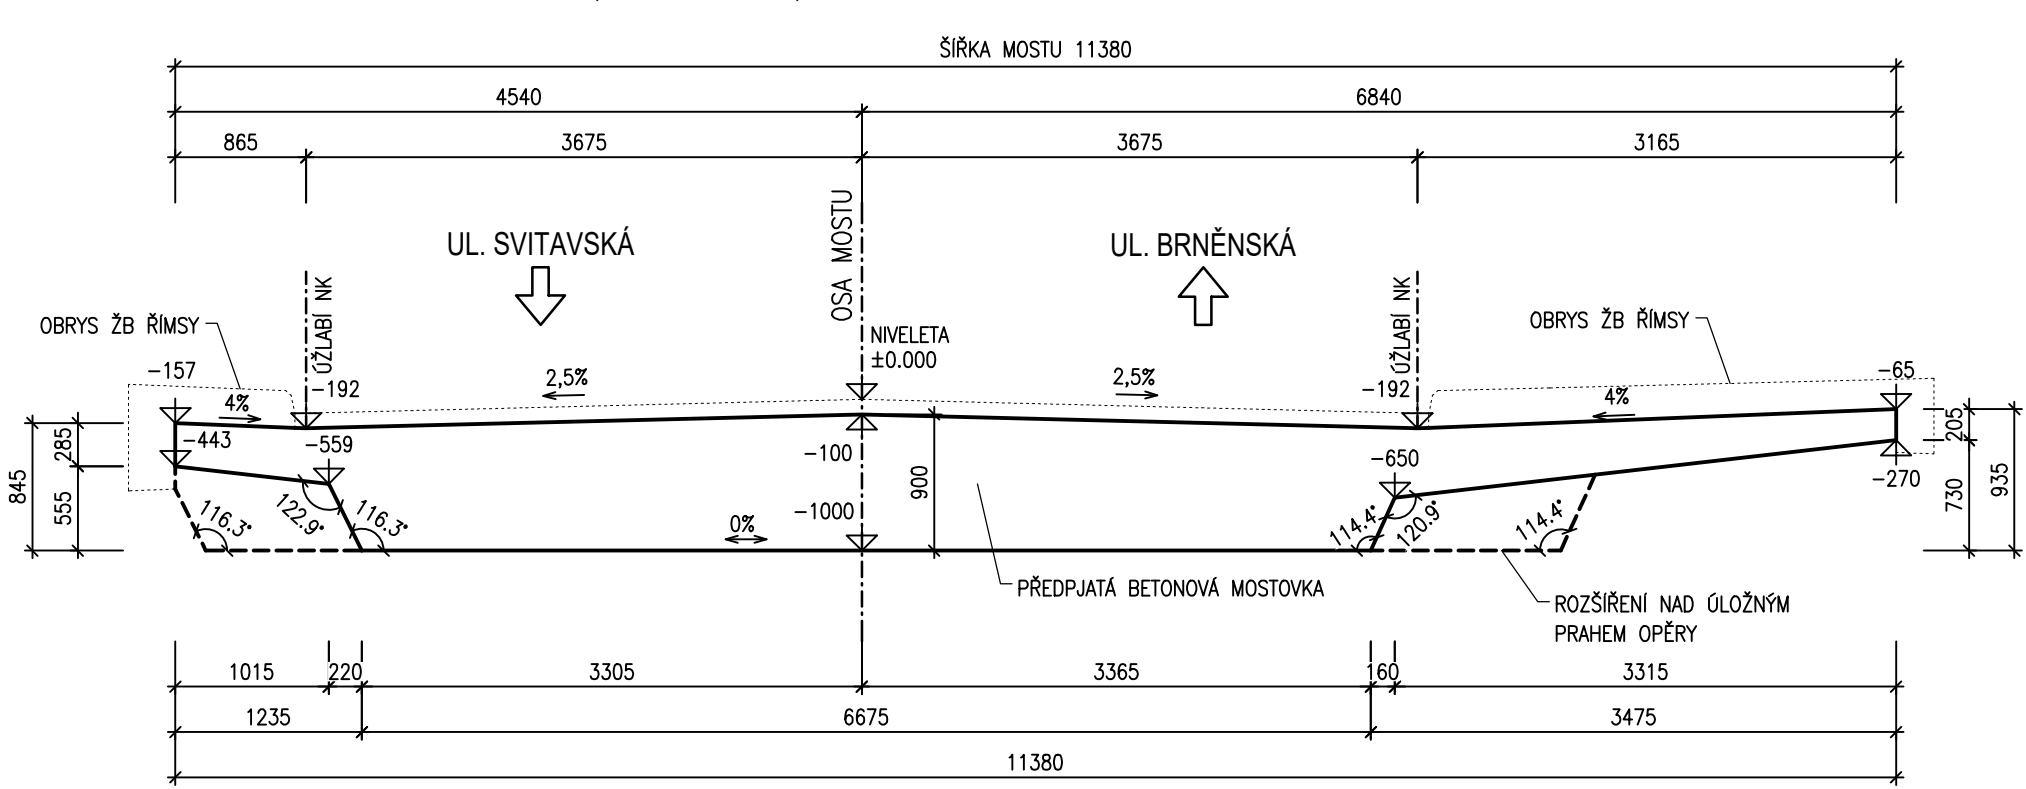

D
SO 201

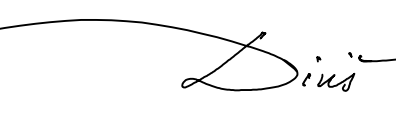

SOUŘADNICOVÝ SYSTÉM : S-JTSK	VÝŠKOVÝ SYSTÉM : Bpv
VEDOUcí PROJEKTANT : Ing. Martin ŘEHULKA	ZODPOVĚDNÝ PROJEKTANT : Ing. Dalibor DIVŠ
VYPRACOVAL : Ing. Dalibor DIVŠ	KONTROLOVAL : Ing. Jiří ŠRUBAR
KRAJ : JIHMORAVSKÝ	OBJEDNATEL DOKUMENTACE : Město Blansko
NÁZEV AKCE : III/379 37 Blansko, přemostění	DATUM : 01/2021
SO 201 - Most přes Svitavu a koridor SŽDC	FORMÁT : 10 x A4
NÁZEV OBJEKTU : TVAR BETONOVÉ MOSTOVKY	MĚŘÍTKO : 1:100
NÁZEV PŘÍLOHY :	ÚČEL : PDPS
	ČÍS. ZAKÁZKY : 18035
	ARCHIVNÍ ČÍS. :
	ČÍS. SOUPRAVY : PŘÍLOHA
	10