


Měřítko 1:100

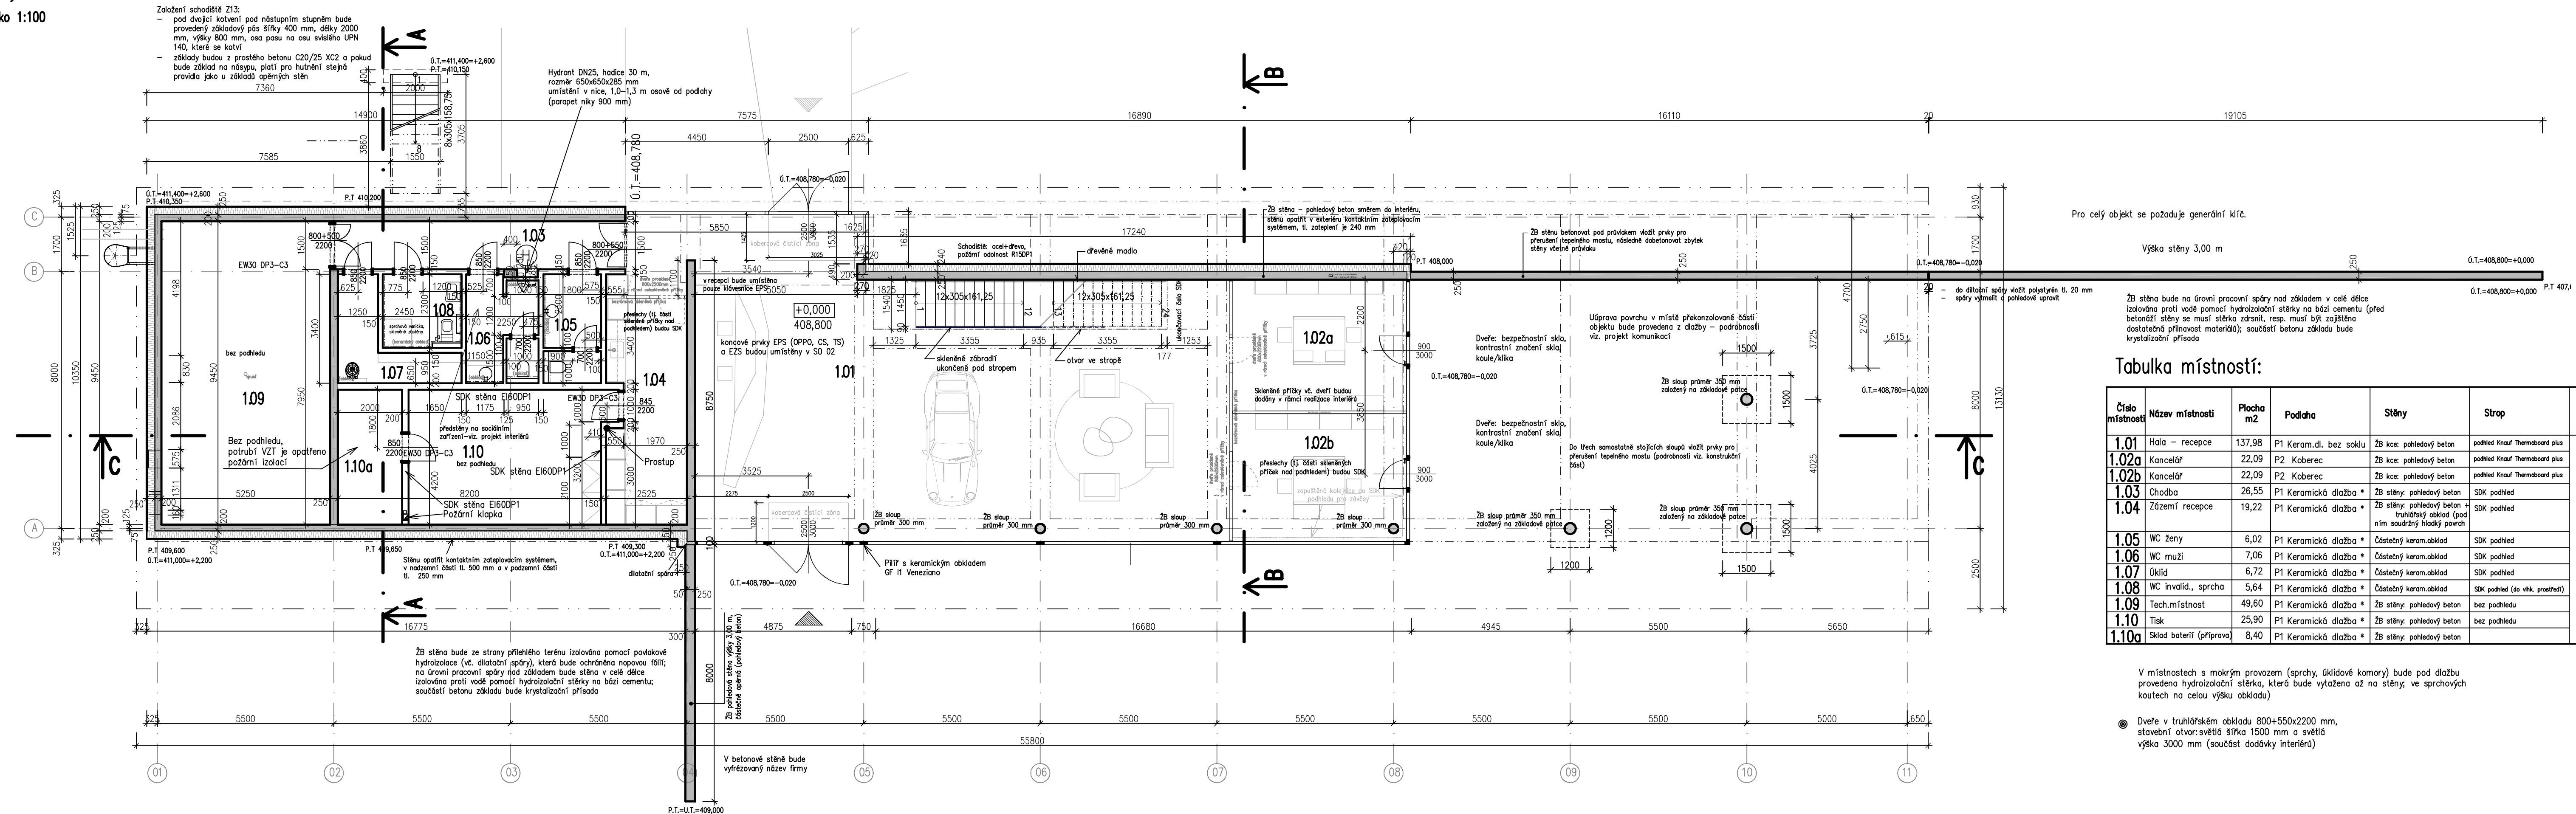

oznámka:

- v ploše staveniště byla sejmuta ornice v souladu s DSP
byl proveden HTÚ
stavba byla vytyčena oprávněným geodetem
nedílnou součástí tohoto výkresu jsou projekty jednotlivých
specialistů vč. konstrukční části a PŘ

Legenda materiálu:

- nosné konstrukce: základová deska, obvodové stěny, sloupky a stropní deska budou provedeny ze železobetonu – podrobnosti vizuálně konstrukční část
- základové pásy pod deskou jsou z prostého betonu
- vnitřní dělicí stěny jsou sádkartonové
- příčky kanceláří jsou systémově skleněné

	železobeton
	prostý beton
	sádkarton

Poznámka:

- v objektu je provedena příprava pro budoucí umístění FVE
- výlez na střechu je zajištěn pomocí žebříku u jižní fasády, jedné se o žebřík se suchovedem a o ochranném kódnem, původně nazvaný střechní výlez nebyl realizován
- ve 2NP byl původně provedený otvor v ŽB desce pro střechní výlez zakrytý trapézovým plechem, přes který byl provedeno střechní soustřešit (Broofit), ze strany interiéru byl provedený podhled s požární odolností EI30 + 200 mm minerální vlny
- nově byla vytvořena místnost 1.10 – příprava pro sklad baterií FVE
- místnost 1.10a tvoří samostatný požární úsek, SDK stěna a dveře jsou s předepsanou požární odolností
- místnost je nuceně větrána a chlazena – viz. projekt specialista

Tabulka místností:

Číslo místnosti	Název místnosti	Plocha m ²	Podlaha	Stěny	Strop	Poznámka
1.01	Hala – recepcie	137,98	P1 Keram.dl. bez soklu	ŽB kce: pohledový beton	podhled Knauf Thermoboard plus	Stěny bez obkladu budou opatřeny bílou výmalbou RAL 9010, na zvyšovacího malnou (netřít se ŽB stěn a sloupů).
1.02a	Kancelář	22,09	P2 Koberec	ŽB kce: pohledový beton	podhled Knauf Thermoboard plus	
1.02b	Kancelář	22,09	P2 Koberec	ŽB kce: pohledový beton	podhled Knauf Thermoboard plus	
1.03	Chodba	26,55	P1 Keramická dlažba *	ŽB stěny: pohledový beton	SDK podhled	
1.04	Zázemí recepcie	19,22	P1 Keramická dlažba *	ŽB stěny: pohledový beton + truhlářský obklad (pod nřm součástí hladký povrch	SDK podhled	
1.05	WC Ženy	6,02	P1 Keramická dlažba *	Částečný keram.obklad	SDK podhled	
1.06	WC muži	7,06	P1 Keramická dlažba *	Částečný keram.obklad	SDK podhled	
1.07	Úklid	6,72	P1 Keramická dlažba *	Částečný keram.obklad	SDK podhled	
1.08	WC invalid., sprcha	5,64	P1 Keramická dlažba *	Částečný keram.obklad	SDK podhled (do vřk. prostředi)	
1.09	Tech.místnost	49,60	P1 Keramická dlažba *	ŽB stěny: pohledový beton	bez podhledu	
1.10	Skid	25,90	P1 Keramická dlažba *	ŽB stěny: pohledový beton	bez podhledu	
1.10a	Koala baterií (připrava)	8,40	P1 Keramická dlažba *	ŽB stěny: pohledový beton		

V místnostech s mokrým provozem (sprchy, úklidové komory) bude pod dlažbu provedena hydroizolační stěrka, která bude vytažena až na stěny, ve sprchových koutech na celou výšku obkladu)

- ☉ Dveře v truhlářském obkladu 800+550x2200 mm,
stavební otvor: světlá šířka 1500 mm a světlá
výška 3000 mm (součást dodávky interiéru)

408,800=408,800=úroveň podlahy v 1.NP v administrativní budově

HIP:		Zodpovědný projektant:		Vyracoval:		Výtisk číslo	
Ing. Gabriela Petříková		Ing. Gabriela Petříková		Ing. Gabriela Petříková			
Obec: Klatovy		Kraj: Plzeňský					
Investor: IMPORTO Estate s.r.o.							
Akce:						Formát	5 x A4
Administrativní budova IMPORTO parc. č. 2203/13 a 2215, k.ú. Klatovy						Datum	03/2023
Objekt: SO 01 Administrativní budova						Účel	skutečně provedení
Část: D.1.1.1 Architektonicko stavební řešení						Č. zak.	201/003
Obsah:						Měřítko	1:100
Půdorys 1.NP						Č. přílohy	D.1.1.1.3