


Administrativní budova IMPORTO parc. č. 2203/13 a 2215, k.ú. Klatovy

SO 01 – Administrativní budova

Půdorys 2.NP

Měřítko 1:100

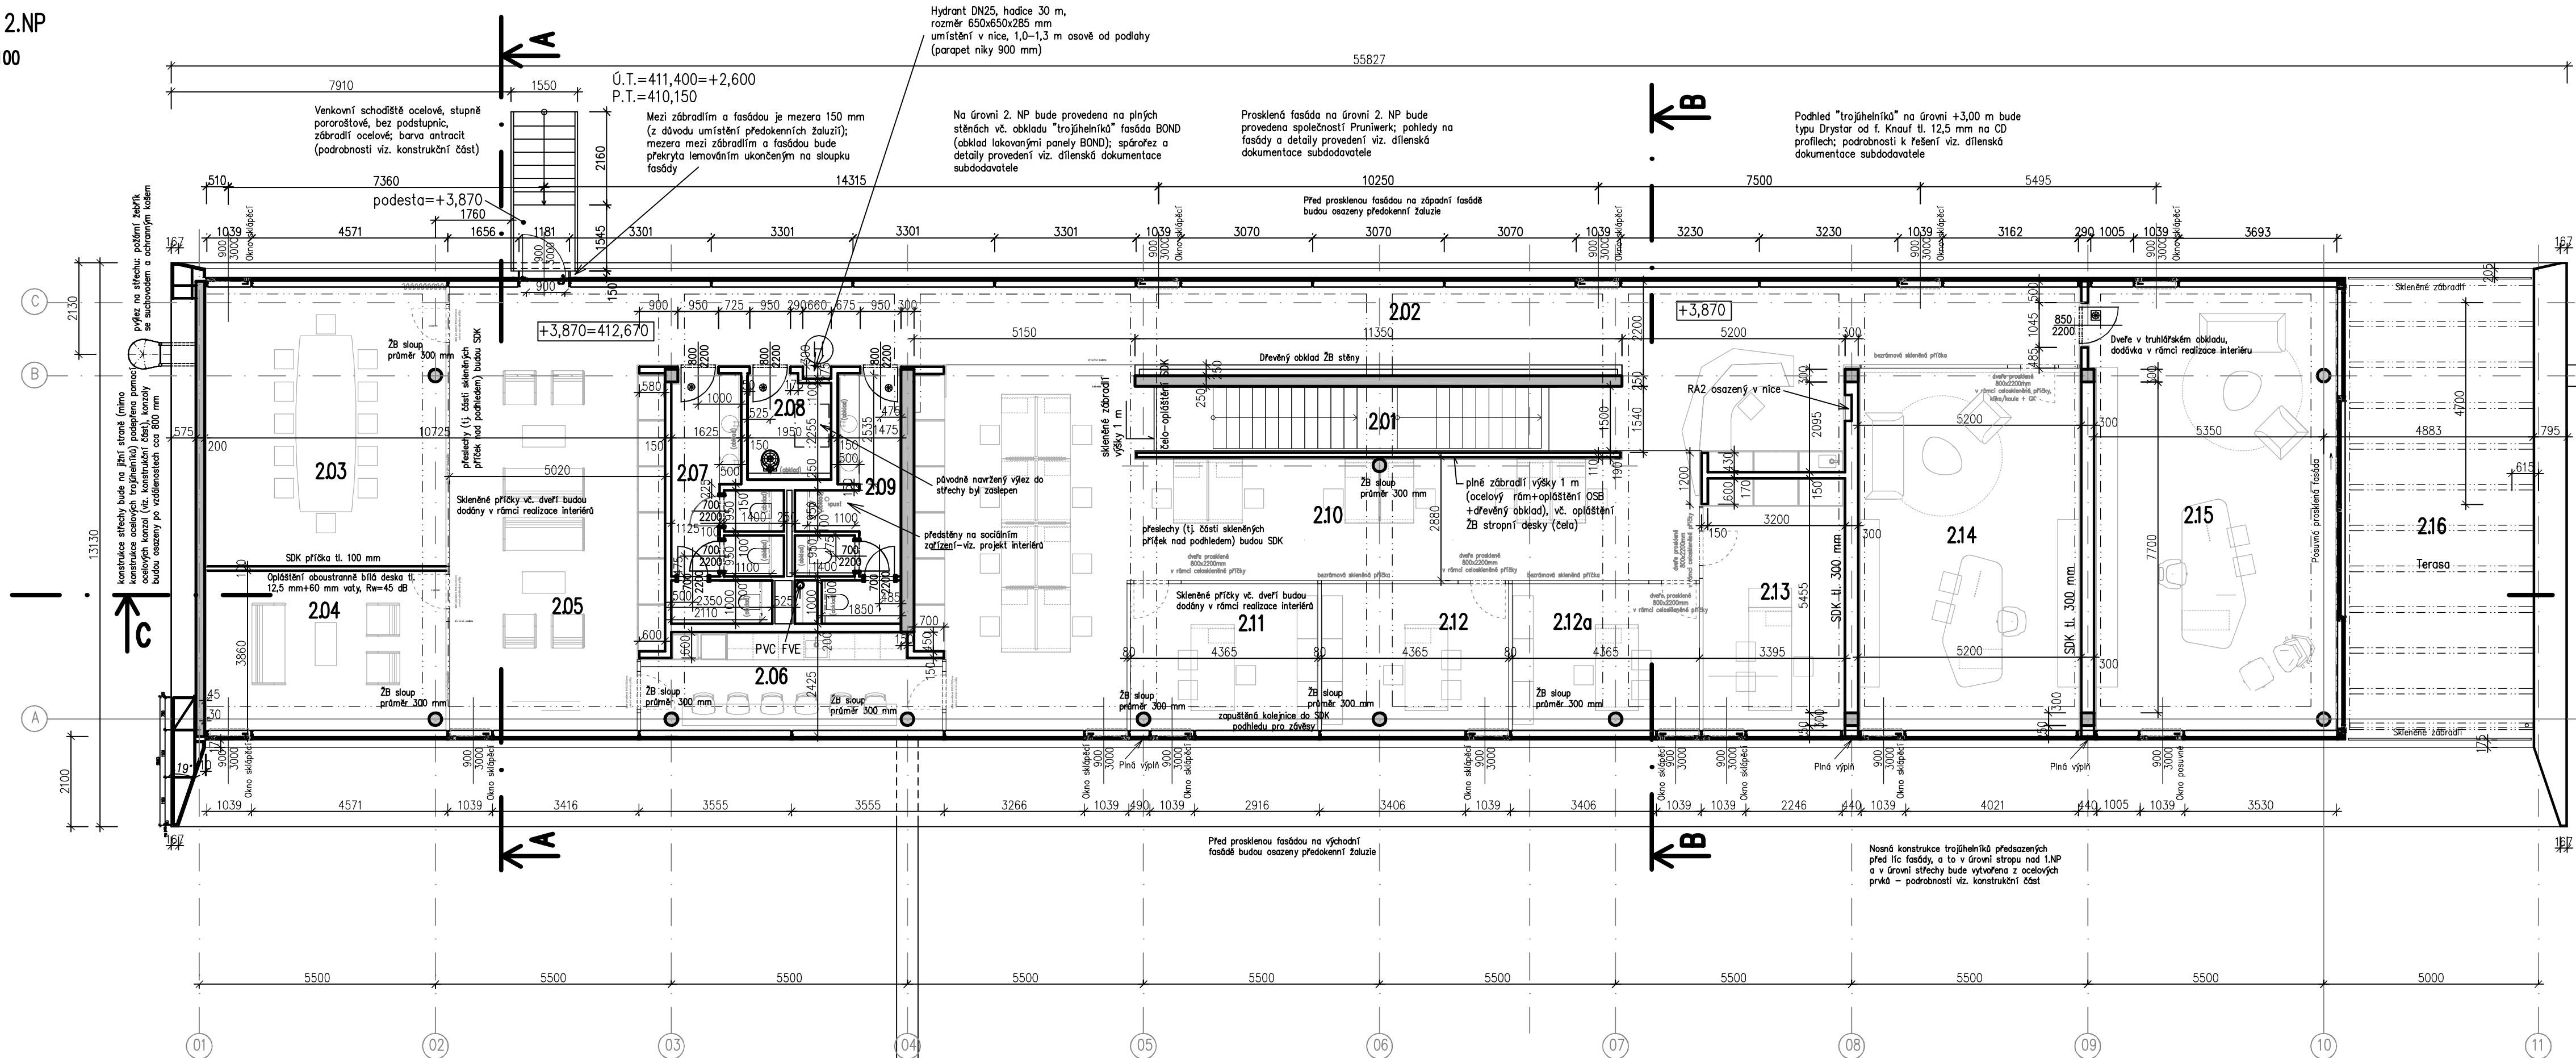

Tabulka místností:

Číslo místnosti	Název místnosti	Plocha m ²	Podlaha	Stěny	Strop
2.01	Schodiště	17,00	Ocel, dřevo	Žb stěny a sloupky: pohledový beton	pohled Knauf ThermoBoard plus
2.02	Chodba	77,19	P4 Dřevěná podlaha		pohled Knauf ThermoBoard plus
2.03	Zasedací místnost	38,51	P6 Koberec		pohled Knauf ThermoBoard plus
2.04	Zasedací místnost	21,96	P6 Koberec		pohled Knauf ThermoBoard plus
2.05	Odpočinková zóna	51,81	P4 Dřevěná podlaha	V místnostech č. 7,8,9 částečný keramický obklad	pohled Knauf ThermoBoard plus
2.06	Kuchyně	16,42	P4 Dřevěná podlaha		pohled Knauf ThermoBoard plus
2.07	WC ženy	11,97	P5 Keramická dlažba *	Na vyznačených stěnách v projektu interiéru bude provedený truhlářský obklad, pod ním musí být soudržný hladký povrch	SDK pohled
2.08	Úklidová komora	4,90	P5 Keramická dlažba *		SDK pohled
2.09	WC muži	11,43	P5 Keramická dlažba *	Stěny bez obkladu budou opatřeny bílou výmalbou RAL 9010, na WC omývatelnou matnou (někdy se Žb stěn a sloupů).	SDK pohled
2.10	Kancelář velkoplošná	81,98	P6 Koberec		pohled Knauf ThermoBoard plus
2.11	Kancelář	15,78	P6 Koberec		pohled Knauf ThermoBoard plus
2.12	Kancelář	15,78	P6 Koberec		pohled Knauf ThermoBoard plus
2.12a	Kancelář	15,78	P6 Koberec	Podrobnosti viz. projekt interiéru	pohled Knauf ThermoBoard plus
2.13	Kancelář	20,04	P6 Koberec		pohled Knauf ThermoBoard plus
2.14	Kancelář	44,46	P4 Dřevěná podlaha		pohled Knauf ThermoBoard plus
2.15	Kancelář	61,95	P4 Dřevěná podlaha		pohled Knauf ThermoBoard plus
2.16	Venkovní terasa	29,91	P7 Betonová dlažba		

V místnostech s mokřým provozem (sprchy, úklidové komory) bude pod dlažbu provedena hydroizolační stěrka, která bude vytažena až na stěny; ve sprchových koutech na celou výšku obkladu)


- Dveře v truhlářském obkladu 800x2200 mm, stavební otvor:světla šířka 950 mm a světla výška 3000 mm (součást dodávky interiéru)
- Dveře v truhlářském obkladu 850x2200 mm, stavební otvor:světla šířka 1050 mm a světla výška 3000 mm (součást dodávky interiéru)

Dveře v hygienickém zázemí budou mít větrací mřížku nebo mezeru pode dveřmi o ploše 0,05 m² (pro přívod vzduchu do místnosti)


Poznámka:
- v objektu je provedena příprava pro budoucí umístění FVE
- výlez na střechu je zajištěn pomocí žebříku u jižní fasády, jedná se o žebřík se suchovodem a s ochranným košem, původně navržený střešní výlez nebyl zrealizován
- ve 2.NP byl původně provedený otvor v ŽB desce pro střešní výlez zakrytý trapézovým plechem, přes který bylo provedeno střešní souvrství (Brooft3), ze strany interiéru byl provedený pohled s požární odolností EI30 + 200 mm minerální vaty
- nově byla vytvořena místnost 1.10 – příprava pro sklad baterií FVE
- místnost 1.10a tvoří samostatný požární úsek, SDK stěna a dveře jsou s předepsanou požární odolností
- místnost je nuceně větraná a chlazena – viz. projekty specialistů

Poznámka:
- v ploše staveniště byla sejmuta ornice v souladu s DSP
- byly provedeny HTU
- stavba byla vytyčena oprávněným geodetem
- nedílnou součástí tohoto výkresu jsou projekty jednotlivých specialistů vč. konstrukční části a PBR

Legenda materiálů:
- nosné konstrukce: základová deska, obvodové stěny, sloupky a stropní deska budou provedeny ze železobetonu – podrobnosti viz. konstrukční část
- základové pásy pod deskou jsou z prostého betonu
- vnitřní dělicí stěny jsou sádkartonové
- příčky kanceláří jsou systémové skleněné

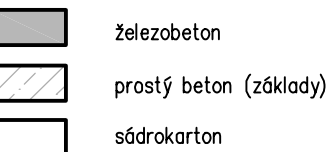

+0,000=408,800=úroveň podlahy v 1.NP v administrativní budově

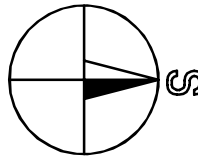

HIP:		Zodpovědný projektant:		Vypracoval:		Výtisk číslo	
Ing. Gabriela Petříková		Ing. Gabriela Petříková		Ing. Gabriela Petříková			
Obec: Klatovy		Kraj: Plzeňský					
Investor: IMPORTO Estate s.r.o.							
Akce:						Formát 5 x A4	
Administrativní budova IMPORTO parc. č. 2203/13 a 2215, k.ú. Klatovy						Datum 03/2023	
Objekt: SO 01 Administrativní budova						Účel skutečné provedení	
Část: D.1.1.1 Architektonicko stavební řešení						Č. zak. 201/003	
						Měřítko 1:100	
						Č. přílohy D.1.1.1.4	
Obsah: Půdorys 2.NP							