


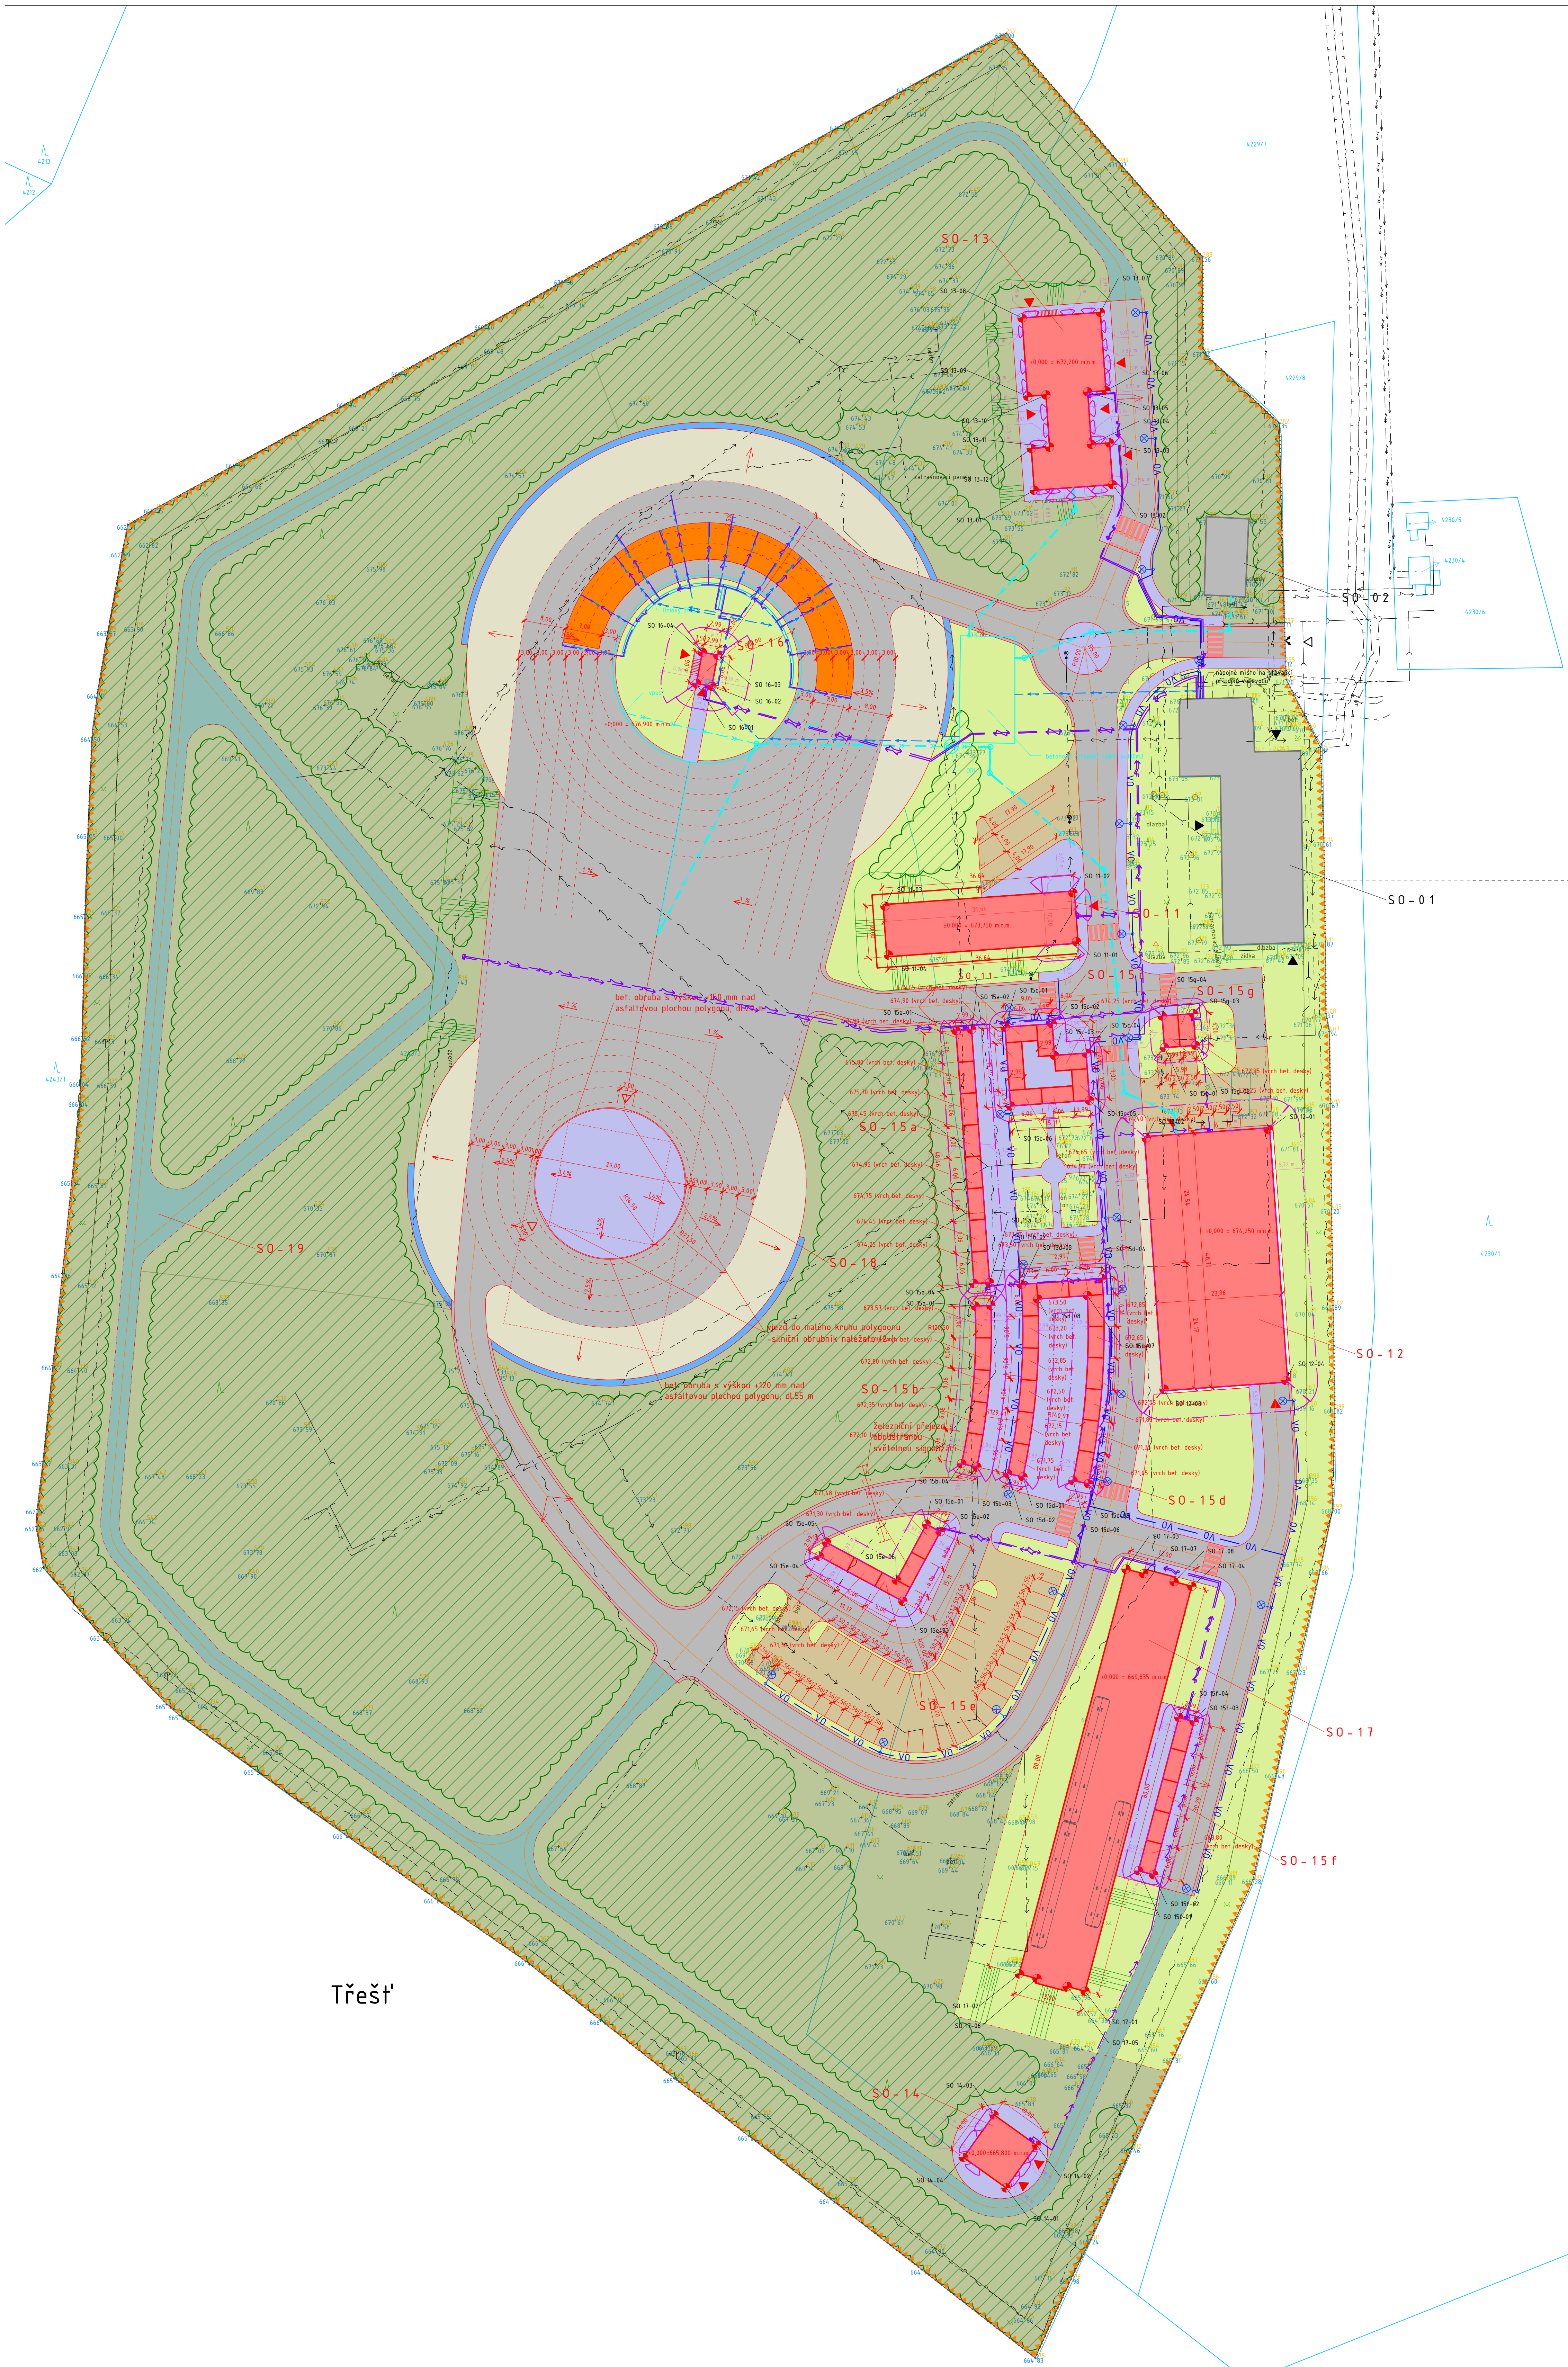

Legenda	
Stav:	název:
	dřířňní kástránřní mapa (DKM) KN k datu 1.6. 2017
	hranice areálu - celková plocha 77925,41 m²
	hranice řešeného území - stavová definice pozemků - 77925,41 m²
	objekt, starý - grůň obrysu hrady s terénem
	objekt, starý - grůň obrysu hrady s terénem - 370 m²
	objekt, starý - obrys a hrany hrady náležející části - plocha střeš
	zpevněná plocha - asfalt - 13 201 m²
	zpevněná plochy - ozdobné kamenné šachvice, šikrák - 2 986 m²
	zpevněná plocha - betonová dlažba - 3 639 m²
	zpevněná plocha - zahraděná pojízdná plocha leteckářů dlažba - 1 093 m²
	sadové úpravy, zelené plochy, trávník - 8 525 m²
	stávající zeď, strany, trávník - 8888 m²
	zpevněná plocha - šotolina - 3x72 m²
	kluzařská plocha - speciální kluzařská plocha - 539 m²
	barráž z pískovců - 299 m²
	PŮJČENÉ NENEŽPĚVNÉ PROSTOR
	vstupy na pozemek / areál
	vstupy do objektů / vjezdy na zpevněnou plochu
STÁVAJÍCÍ TECHNICKÁ INFRASTRUKTURA : STÁVAJÍCÍ PŘÍPOJKY	
	Pozemční vedení VN, EDN - osvětlená trasa
	Pozemční vedení metalického kabelu, optín - neosvětlená trasa
	Pozemční telekomunikační optická trasa, ITSELF
	Stávající přípojka vodovodu
	Stávající přípojka VN
AREÁLOVÁ TECHNICKÁ INFRASTRUKTURA	
	Areálový rozvod vodovodu
	Areálový rozvod kanalizace
	Areálový kabelový rozvod NN
	Areálový kabelový rozvod slaboproudu
	Areálový rozvod venkovního osvětlení
Ochranné pásma stří a prvě technické infrastruktury	
AREÁLOVÉ ROZVODY TECHNICKÉ INFRASTRUKTURY	
	Název areálového rozvodu dělčkové kanalizace (sodržbní komunikace)
	Kabely rozvodu NN - ATXYK, CYKY (ně rozpázející střední NN)
	Kabely rozvodu NN - ATXYK, CYKY (ně rozpázející střední NN)
	Název areálového rozvodu vodovodu
	Název areálového rozvodu VO - KABELY VO - CRYK-J kato/NBPETS - řezn 30 J/s (ně vršíení VO LED)
Členění stavby na objekty a technologická zařízení	
S01	stávající objekt kasárn
S02	stávající požární nádrž
S0-11	sklad poměr
S0-12	nácviková hala
S0-13	taktický objekt 2,3
S0-14	taktický objekt 2,1
S0-15	vlčné objekty
S0-16	veřin
S0-17	nadržáři
S0-18	slučbní polygon
S0-19	terénní polygon
S0-21	terénní úpravy, zpevněná plocha a komunikace
I0-31	areálový rozvod dělčkové kanalizace
I0-32	areálový rozvod NN
I0-33	areálový rozvod vodovodu
I0-34	areálový rozvod venkovního osvětlení
Poznámka: označení S01-S02 je pro stávající stavběj objekty, S01-S19 je pro nové stavběj objekty, S1R, S1R, S21 je pro terénní úpravy, B1-B1 je pro areálovou technickou infrastrukturu.	


UPOZORNĚNÍ

ZÁKRESY PODZEMNÍCH ZAŘÍZENÍ (SÍTÍ) NESLOUŽÍ JAKO VYTÝČOVACÍ VÝKRES. PŘED ZAHÁJENÍM STAVEBNÍCH PRACÍ JE NUTNÉ ZAJISTIT JEJICH VYTÝČENÍ A OZNAČENÍ PODLE PLATNÝCH PŘEDPISŮ.

Výpočtov body objektů				
QZN	POLURA x de JTSK	POLURA y de JTSK	POPS	POZNAMKA
50-11-01	1 162 097,035	616 182,055	Bod stavebního objektu 50-11	Moldové ústí
50-11-02	1 162 087,700	616 702,713	Bod stavebního objektu 50-11	Moldové ústí
50-11-03	1 162 090,251	616 228,623	Bod stavebního objektu 50-11	Moldové ústí
50-11-04	1 162 099,585	616 273,929	Bod stavebního objektu 50-11	Moldové ústí
50-12-01	1 162 132,898	616 155,430	Bod stavebního objektu 50-12	Moldové ústí
50-12-02	1 162 134,555	616 118,711	Bod stavebního objektu 50-12	Moldové ústí
50-12-03	1 162 182,548	616 175,301	Bod stavebního objektu 50-12	Moldové ústí
50-12-04	1 162 180,892	616 152,000	Bod stavebního objektu 50-12	Moldové ústí
50-13-01	1 162 018,788	616 390,091	Bod stavebního objektu 50-13	Roh objektu
50-13-02	1 162 019,725	616 165,129	Bod stavebního objektu 50-13	Roh objektu
50-13-03	1 162 001,345	616 155,696	Bod stavebního objektu 50-13	Roh objektu
50-13-04	1 162 001,993	616 161,987	Bod stavebního objektu 50-13	Roh objektu
50-13-05	1 161 992,278	616 169,896	Bod stavebního objektu 50-13	Roh objektu
50-13-06	1 161 991,770	616 166,405	Bod stavebního objektu 50-13	Roh objektu
50-13-07	1 161 976,800	616 161,448	Bod stavebního objektu 50-13	Roh objektu
50-13-08	1 161 977,871	616 202,430	Bod stavebního objektu 50-13	Roh objektu
50-13-09	1 162 002,833	616 201,367	Bod stavebního objektu 50-13	Roh objektu
50-13-10	1 162 092,585	616 197,876	Bod stavebního objektu 50-13	Roh objektu
50-13-11	1 162 002,560	616 191,967	Bod stavebního objektu 50-13	Roh objektu
50-13-12	1 162 002,808	616 205,658	Bod stavebního objektu 50-13	Roh objektu
50-14-01	1 162 335,033	616 205,678	Bod stavebního objektu 50-14	Roh objektu
50-14-02	1 162 327,004	616 199,654	Bod stavebního objektu 50-14	Roh objektu
50-14-03	1 162 321,980	616 201,783	Bod stavebního objektu 50-14	Roh objektu
50-14-04	1 162 329,300	616 215,601	Bod stavebního objektu 50-14	Roh objektu
50-14-05	1 162 155,029	616 250,647	Bod stavebního objektu 50-15a	Roh základu
50-15-02	1 162 113,817	616 212,065	Bod stavebního objektu 50-15a	Roh základu
50-15-03	1 162 182,055	616 208,630	Bod stavebního objektu 50-15a	Roh základu
50-15-04	1 162 182,317	616 211,617	Bod stavebního objektu 50-15a	Roh základu
50-15-01	1 162 166,662	616 213,734	Bod stavebního objektu 50-15b	Roh základu
50-15-02	1 162 166,531	616 208,378	Bod stavebního objektu 50-15b	Roh základu
50-15-03	1 162 191,395	616 211,057	Bod stavebního objektu 50-15b	Roh základu
50-15-04	1 162 196,162	616 205,897	Bod stavebního objektu 50-15b	Roh základu
50-15-01	1 162 113,364	616 205,080	Bod stavebního objektu 50-15c	Roh základu
50-15-02	1 162 112,723	616 198,662	Bod stavebního objektu 50-15c	Roh základu
50-15-03	1 162 118,165	616 196,232	Bod stavebního objektu 50-15c	Roh základu
50-15-04	1 162 118,336	616 196,790	Bod stavebního objektu 50-15c	Roh základu
50-15-05	1 162 127,361	616 189,554	Bod stavebního objektu 50-15c	Roh základu
50-15-06	1 162 108,432	616 204,616	Bod stavebního objektu 50-15c	Roh základu
50-15-01	1 162 099,241	616 202,259	Bod stavebního objektu 50-15d	Roh základu
50-15-02	1 162 098,659	616 205,192	Bod stavebního objektu 50-15d	Roh základu
50-15-03	1 162 162,528	616 202,586	Bod stavebního objektu 50-15d	Roh základu
50-15-04	1 162 161,470	616 181,123	Bod stavebního objektu 50-15d	Roh základu
50-15-05	1 162 205,601	616 189,761	Bod stavebního objektu 50-15d	Roh základu
50-15-06	1 162 199,997	616 192,699	Bod stavebního objektu 50-15d	Roh základu
50-15-07	1 162 164,661	616 189,959	Bod stavebního objektu 50-15d	Roh základu
50-15-08	1 162 163,330	616 199,639	Bod stavebního objektu 50-15d	Roh základu
50-15-01	1 162 208,348	616 229,665	Bod stavebního objektu 50-15e	Roh základu
50-15-02	1 162 209,750	616 238,028	Bod stavebního objektu 50-15e	Roh základu
50-15-03	1 162 223,054	616 225,200	Bod stavebního objektu 50-15e	Roh základu
50-15-04	1 162 216,430	616 241,198	Bod stavebního objektu 50-15e	Roh základu
50-15-05	1 162 211,798	616 237,779	Bod stavebního objektu 50-15e	Roh základu
50-15-06	1 162 219,005	616 236,499	Bod stavebního objektu 50-15e	Roh základu
50-15-01	1 162 276,545	616 180,961	Bod stavebního objektu 50-15f	Roh základu
50-15-02	1 162 275,387	616 177,295	Bod stavebního objektu 50-15f	Roh základu
50-15-03	1 162 246,007	616 185,576	Bod stavebního objektu 50-15f	Roh základu
50-15-04	1 162 245,255	616 172,468	Bod stavebního objektu 50-15f	Roh základu
50-15-01	1 162 177,273	616 155,227	Bod stavebního objektu 50-15g	Roh základu
50-15-02	1 162 176,849	616 169,262	Bod stavebního objektu 50-15g	Roh základu
50-15-03	1 162 170,806	616 169,692	Bod stavebního objektu 50-15g	Roh základu
50-15-04	1 162 171,230	616 175,657	Bod stavebního objektu 50-15g	Roh základu
50-16-01	1 162 047,892	616 264,627	Bod stavebního objektu 50-16	Roh základu
50-16-02	1 162 848,827	616 261,689	Bod stavebního objektu 50-16	Roh základu
50-16-03	1 162 042,294	616 266,565	Bod stavebního objektu 50-16	Roh základu
50-16-04	1 162 047,179	616 263,503	Bod stavebního objektu 50-16	Roh základu
50-17-01	1 162 291,561	616 190,387	Bod stavebního objektu 50-17	Roh zpevnění plochy
50-17-02	1 162 295,248	616 202,958	Bod stavebního objektu 50-17	Roh zpevnění plochy
50-17-03	1 162 276,889	616 182,573	Bod stavebního objektu 50-17	Roh zpevnění plochy
50-17-04	1 162 220,201	616 170,002	Bod stavebního objektu 50-17	Roh zpevnění plochy
50-17-05	1 162 236,669	616 193,772	Bod stavebního objektu 50-17	Hrانا zpevnění plochy
50-17-06	1 162 295,340	616 199,574	Bod stavebního objektu 50-17	Hrانا zpevnění plochy
50-17-07	1 162 271,381	616 179,388	Bod stavebního objektu 50-17	Hrانا zpevnění plochy
50-17-08	1 162 279,310	616 173,386	Bod stavebního objektu 50-17	Hrانا zpevnění plochy

Výškový systém Bpv $\pm 0,000 = xxx,xxx$ mn. m.
Různá úroveň $\pm 0,000$ pro jednotlivé stavební

Revize:	Popis změny:	Datum:	Vypracoval:

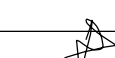AKCE: Jihlava, areál Pouště – vybudování výchovného střediska		STUPĚŇ PD: DSP – dokumentace pro stavení povolení
OBJEKT:		C – situáční výkresy
INVESTOR A OBJEDNATEL:	Česká republika - Ministerstvo vnitra Praha 7, Nad Štolou 936/3, PSČ 170 34	AUTORIZACE:
MÍSTO STAVBY:	Par.č. 4229/1, 4229/6, 424/3 a 6. Třída	DATAUM: 12/2011
GENERÁLNÍ PROJEKTANT:	 INTAR s.r.o. Štefáková 857/II, 602 00 Brno tel:+420 543 422 211 www.intar.cz,info@intar.cz	KOPIE:
VEDOUČÍ PROJEKTU:	ING. JOSEF KATOLČEK /katolcek@intar.cz	MĚŘÍTKO: 1 : 500
HLAVNÍ INŽENÝR PROJEKTU:	ING. ALOIS BACHMEL /bachmel.alois@intar.cz	VÝKRES:
ZHOTOVITEL ČÁSTI:	AS PROJEKT Č.z.s. U Přehradského nájezu 12B 393 01 Pěchínov	Koordinátní situace – stav + nově
OPROVĚDĚL PROJEKTANT:		EVIDENČNÍ ČÍSLO
VYPRACOVAL:	 Ing. Jiřího Žák Ing. Jindřicha Haneza	ČÍSLO VÝKRESU: C.03.02 REVIZE: