
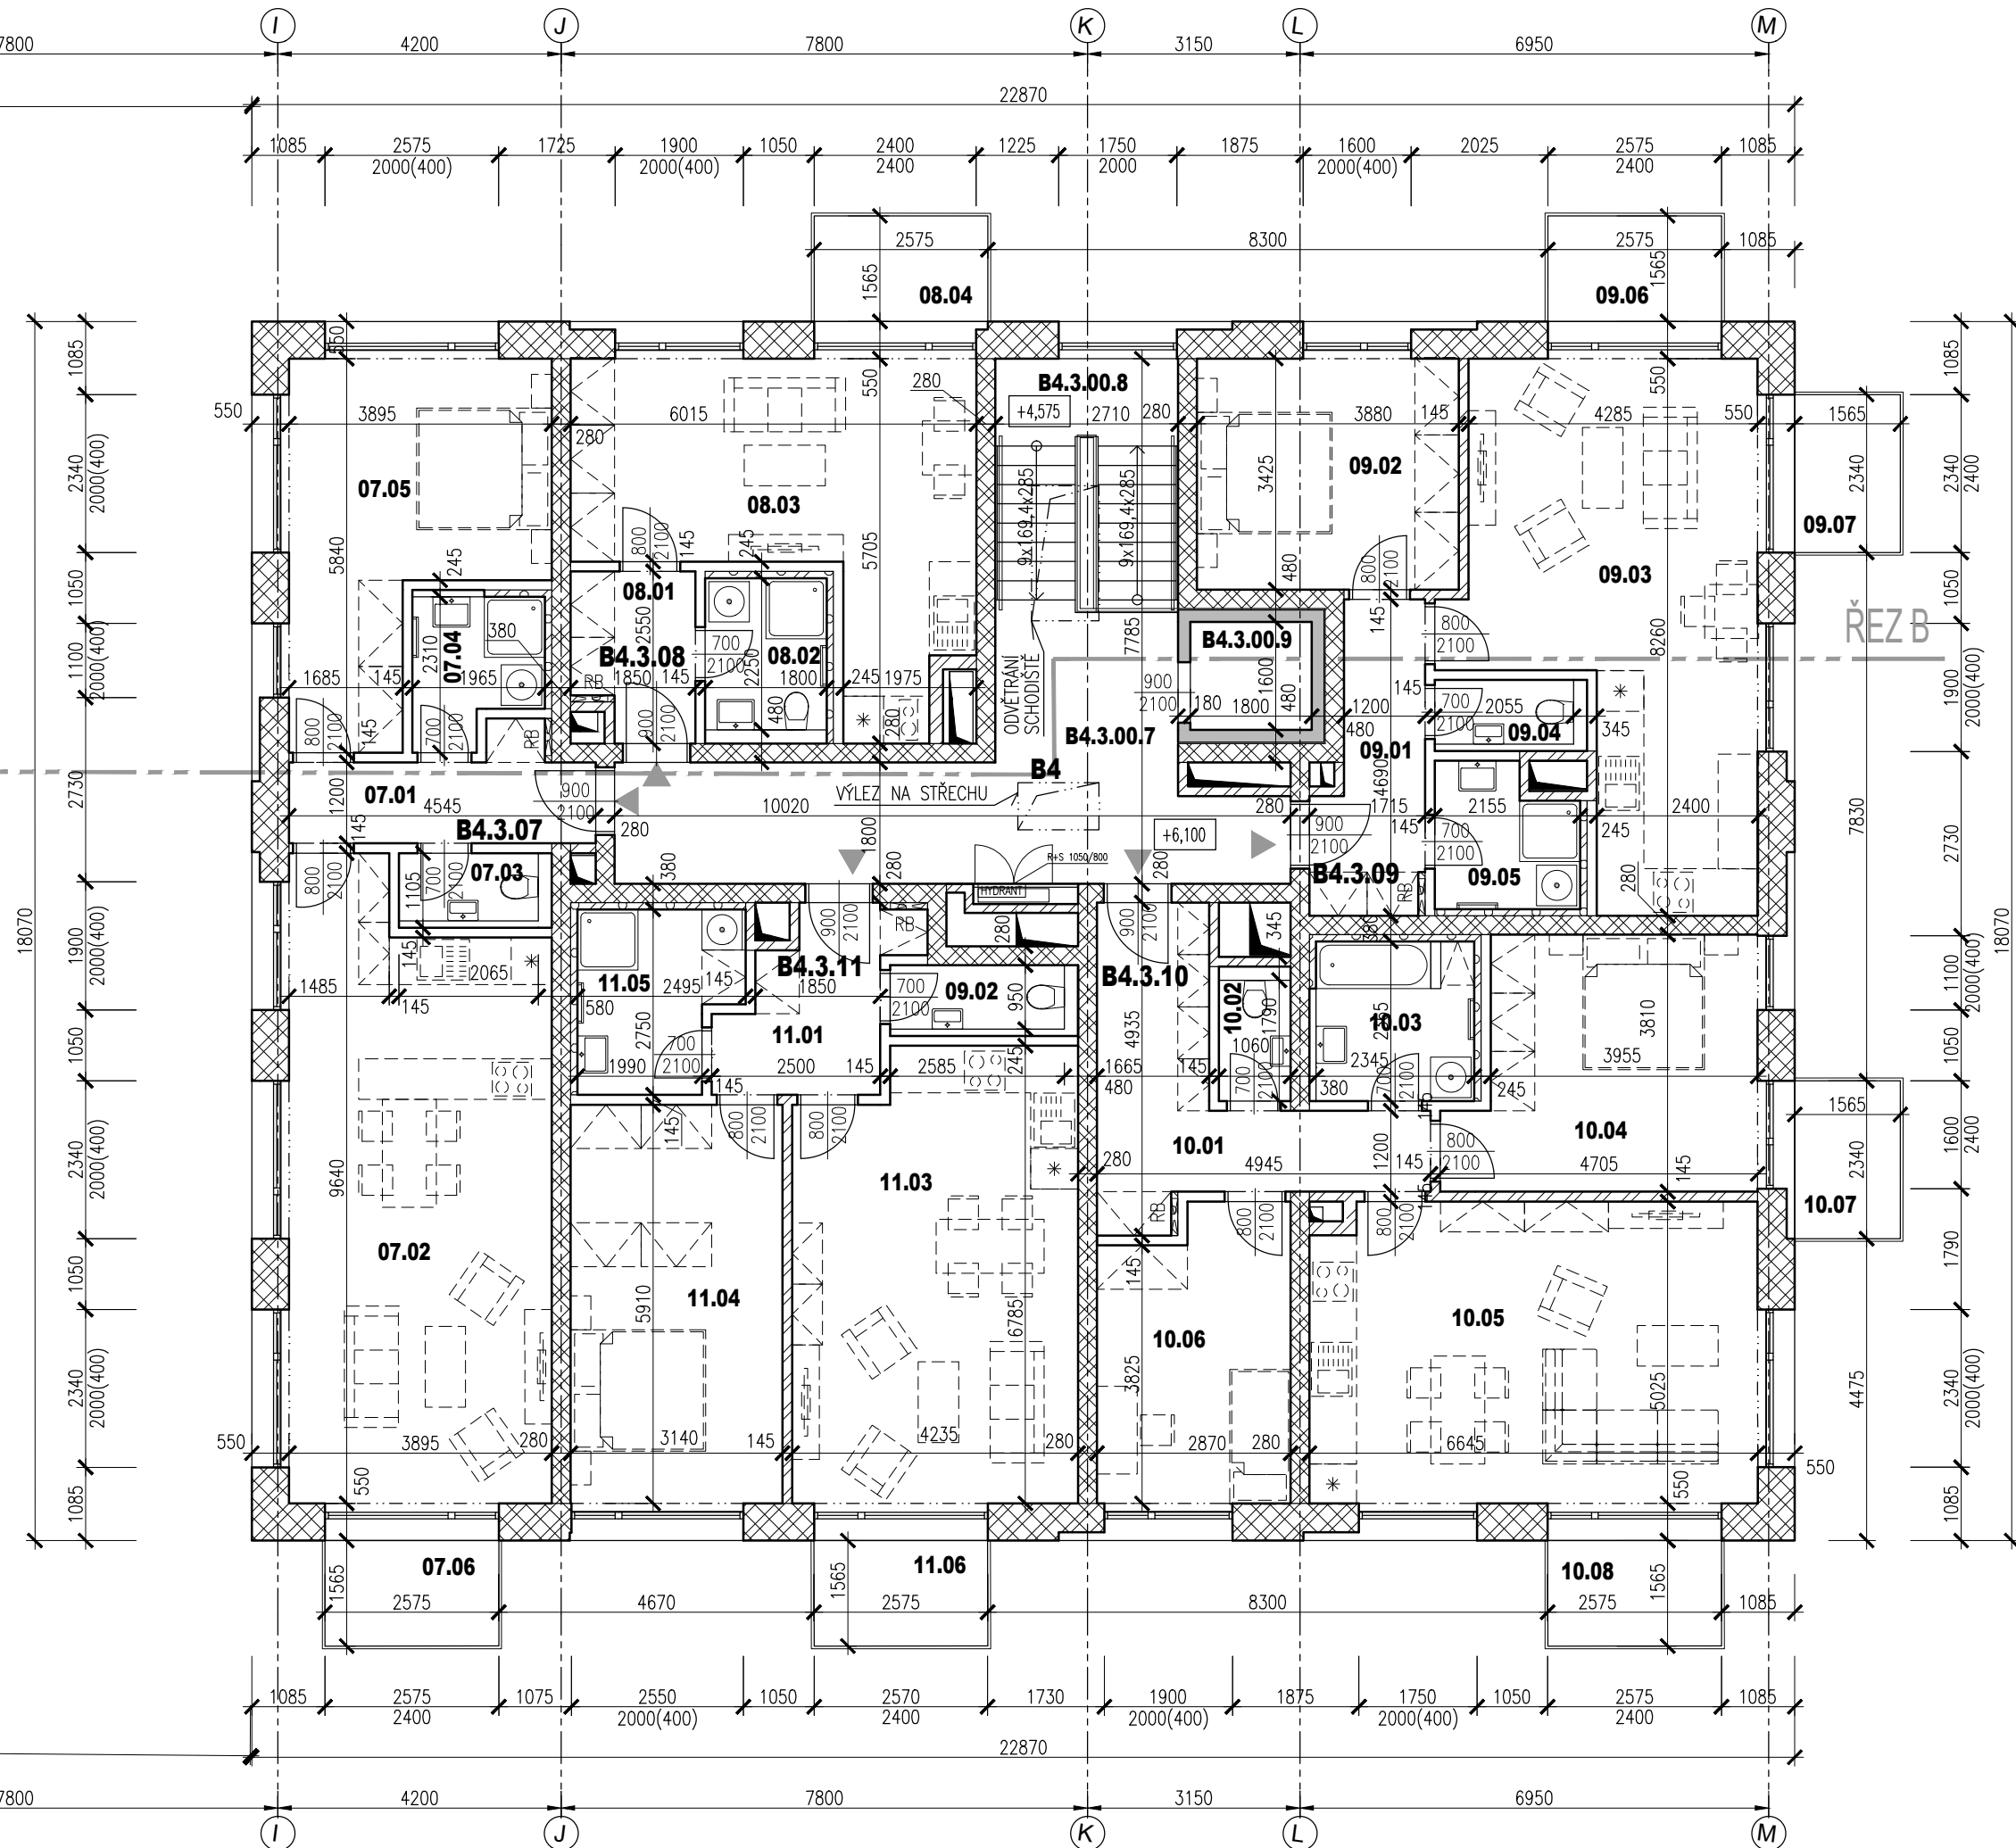


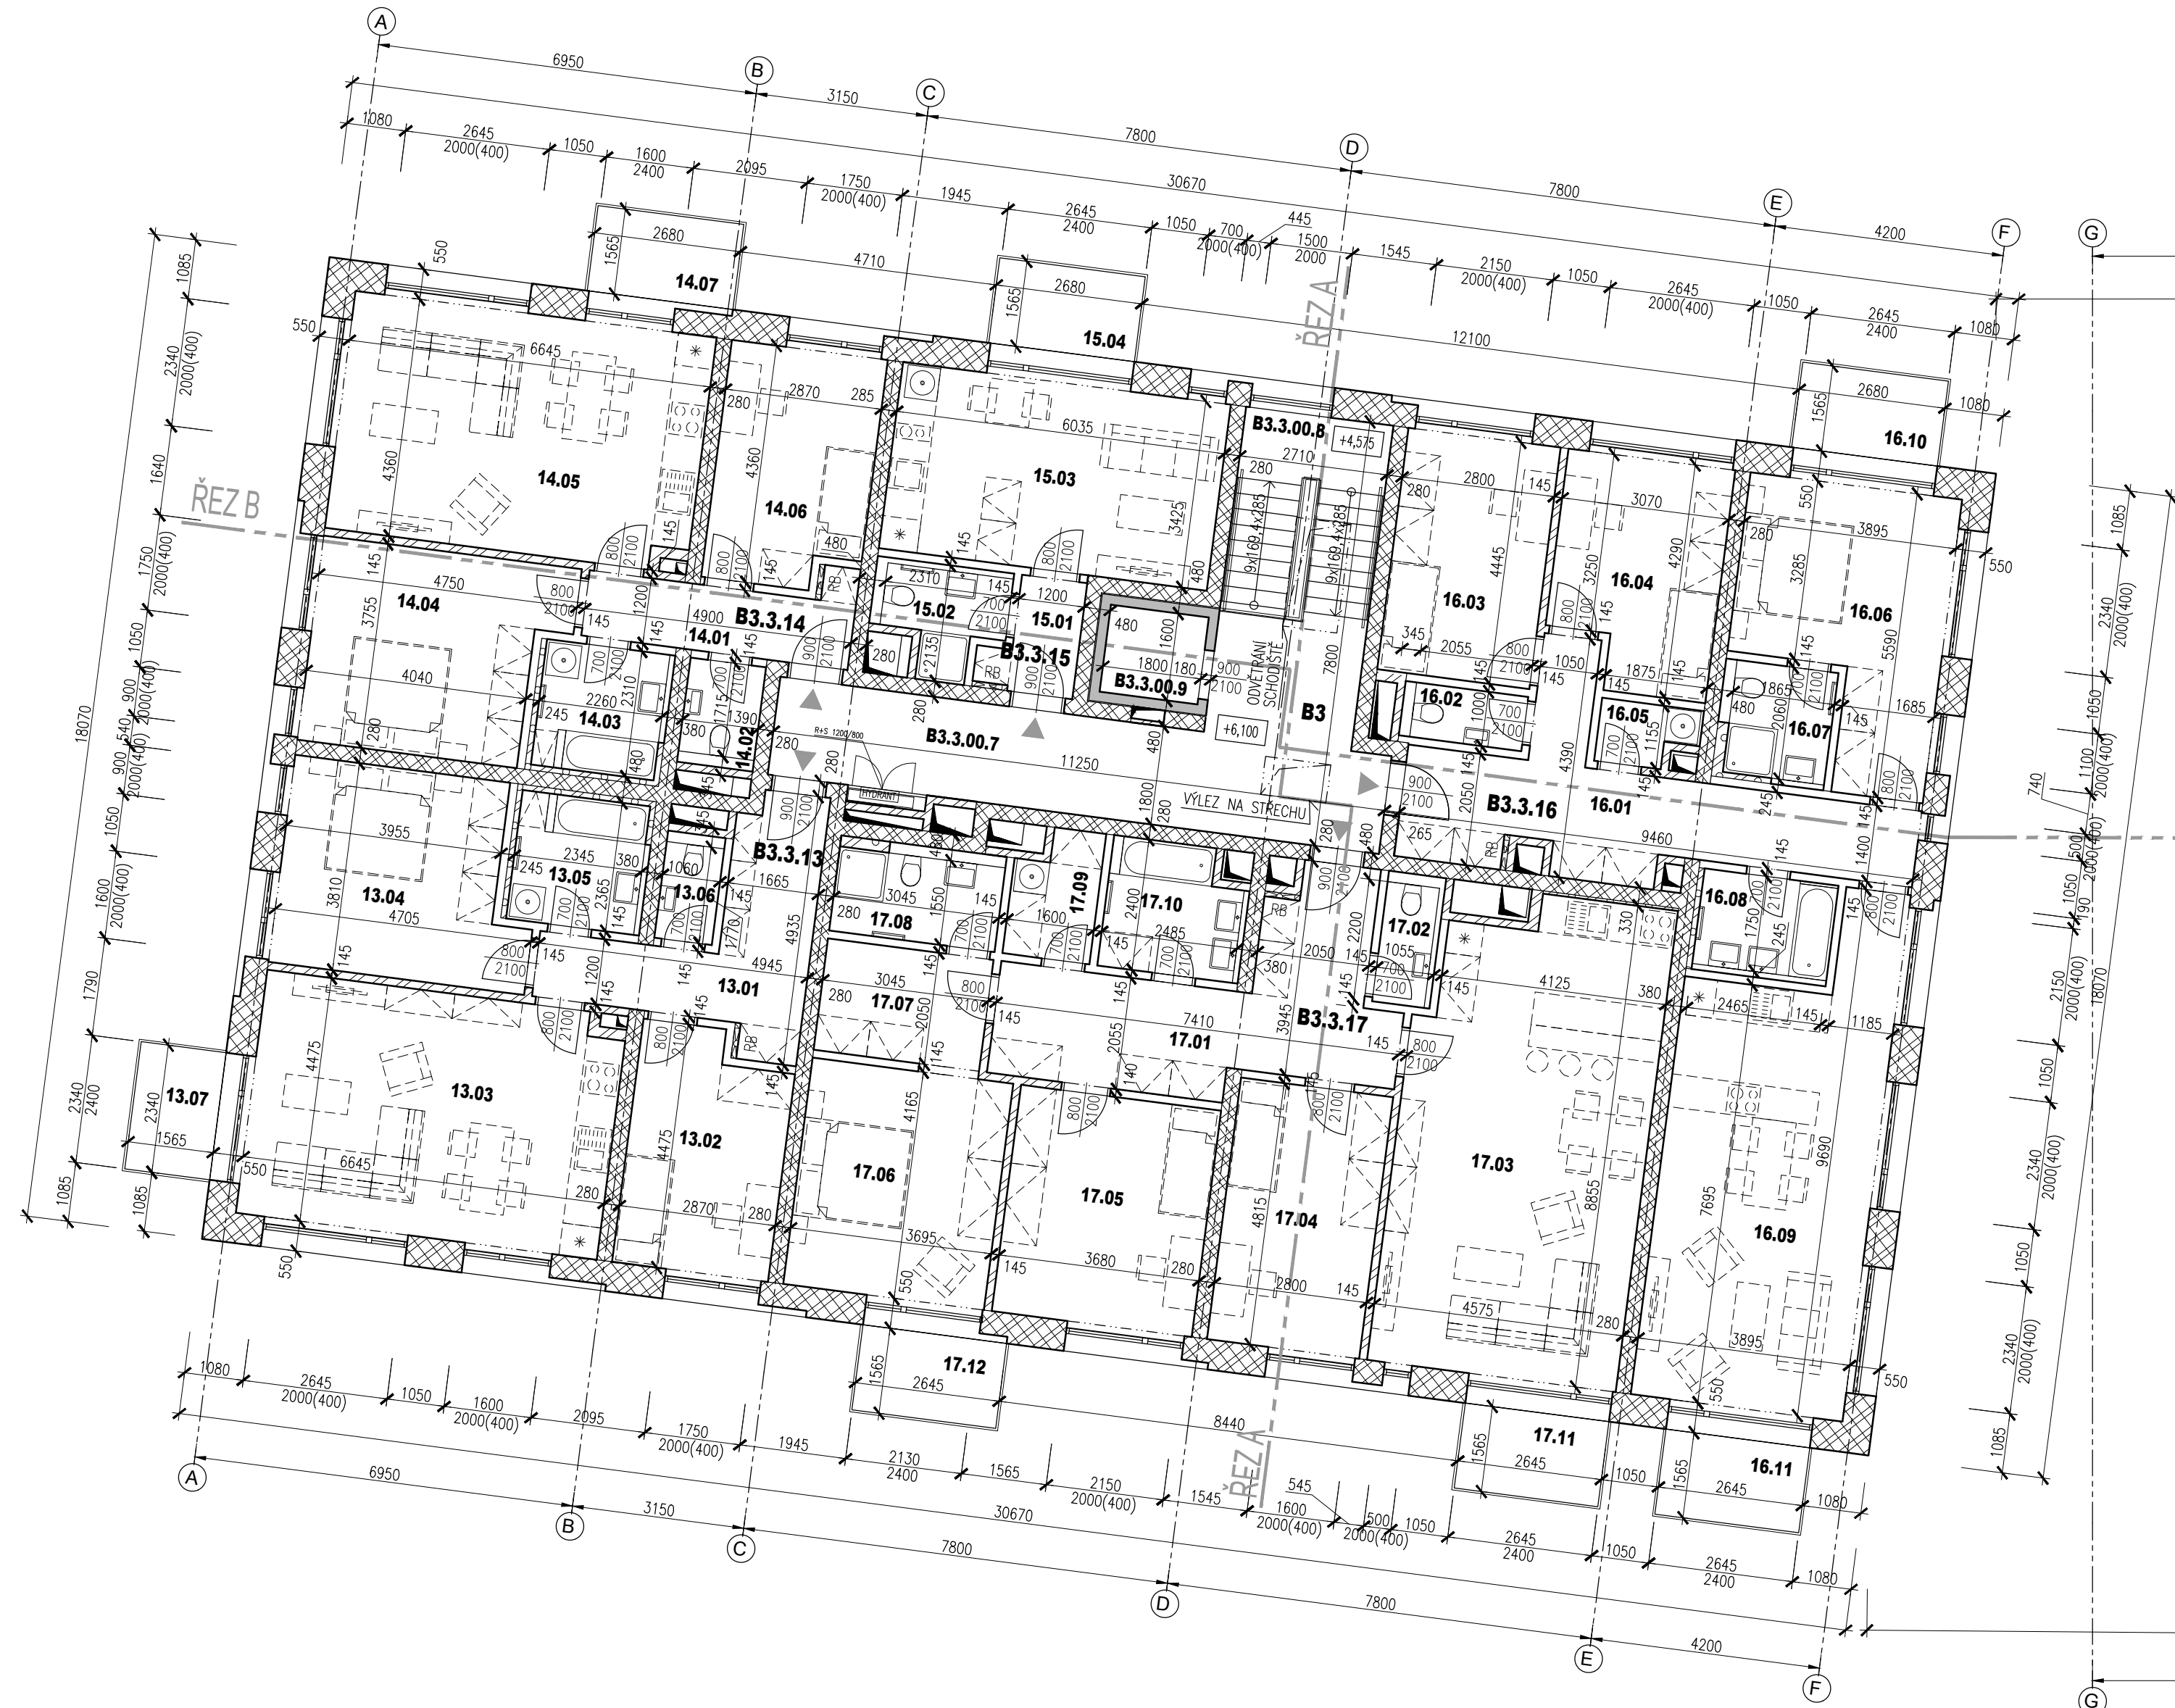

TABULKA MÍSTNOSTÍ - 3.NP		
ČÍSLO MÍSTNOSTI	NÁZEV MÍSTNOSTI	PLOCHA (m²)
B3.3.13		83,75
13.01	CHODBA	12,12
13.02	POKOJ	12,18
13.03	OBÝV. POK. A KUCH. KOUT.	30,23
13.04	POKOJ	16,29
13.05	KOUPELNA	5,71
13.06	WC	2,09
13.07	BALKÓN	4,41
B3.3.14		77,63
14.01	CHODBA	6,65
14.02	WC	2,66
14.03	KOUPELNA	5,38
14.04	POKOJ	16,34
14.05	OBÝV. POK. A KUCH. KOUT.	29,46
14.06	POKOJ	12,14
14.07	BALKÓN	4,71
B3.3.15		29,03
15.01	CHODBA	3,20
15.02	KOUPELNA	3,91
15.03	OBÝV. POK. A KUCH. KOUT.	21,11
15.04	BALKÓN	5,04
B3.3.16		114,50
16.01	CHODBA	19,03
16.02	WC	2,25
16.03	POKOJ	12,70
16.04	POKOJ	12,24
16.05	KOMORA	1,84
16.06	POKOJ	17,80
16.07	KOUPELNA	4,17
16.08	KOUPELNA	4,58
16.09	OBÝV. POK. A KUCH. KOUT.	33,32
16.10	BALKÓN	5,04
16.11	BALKÓN	4,99
B3.3.17		132,52
17.01	CHODBA	18,68
17.02	WC	2,33
17.03	OBÝV. POK. A KUCH. KOUT.	36,08
17.04	POKOJ	10,67
17.05	POKOJ	15,59
17.06	POKOJ	15,83
17.07	ŠATNA	6,34
17.08	KOUPELNA	5,15
17.09	KOMORA	3,42
17.10	KOUPELNA	5,71
17.11	BALKÓN	4,99
17.12	BALKÓN	4,82
SPOLEČNÉ PROSTORY		--
B3.3.00.7	CHODBA	26,19
B3.3.00.8	SCHODIŠTĚ	9,90
B3.3.00.9	VÝTAH	2,88

B4.3.07		68,84
07.01	CHODBA	6,45
07.02	OBÝV. POK. A KUCH. KOUT.	36,68
07.03	WC	2,50
07.04	KOUPELNA	3,99
07.05	POKOJ	17,92
07.06	BALKÓN	4,85
B4.3.08		33,54
08.01	CHODBA	4,47
08.02	KOUPELNA	4,41
08.03	OBÝV. POK. A KUCH. KOUT.	23,05
08.04	BALKÓN	4,80
B4.3.09		60,07
09.01	CHODBA	6,91
09.02	POKOJ	13,48
09.03	OBÝV. POK. A KUCH. KOUT.	29,87
09.04	WC	2,37
09.05	KOUPELNA	4,21
09.06	BALKÓN	4,86
09.07	BALKÓN	4,41
B4.3.10		84,05
10.01	CHODBA	12,34
10.02	WC	2,11
10.03	KOUPELNA	5,71
10.04	POKOJ	18,31
10.05	OBÝV. POK. A KUCH. KOUT.	30,21
10.06	POKOJ	12,20
10.07	BALKÓN	4,17
10.08	BALKÓN	4,85
B4.3.11		64,98
11.01	CHODBA	6,51
11.02	WC	2,71
11.03	OBÝV. POK. A KUCH. KOUT.	27,80
11.04	POKOJ	18,86
11.05	KOUPELNA	5,99
11.06	BALKÓN	4,85
SPOLEČNÉ PROSTORY		--
B4.3.00.7	CHODBA	25,16
B4.3.00.8	SCHODIŠTĚ	9,93
B4.3.00.9	VÝTAH	2,88

LEGENDA:

	ŽELEZOBETONOVÉ KONSTRUKCE		PŘÍČKY Z BETONOVÝCH PŘÍČKOVK
	MEZIBYTOVÁ ZDĚNÁ STĚNA (Rw=min.53dB)		OBVODOVÉ TEPELNĚ ISOLAČNÍ ZDNO
	PŘÍČKY Z AKUSTICKÝCH PŘÍČKOVK (Rw=min.42dB)		INSTALAČNÍ PŘÍZDNY Z PLYNOSUKÁTU
	PŘÍČKY BEZ AKUSTICKÝCH POŽADAVKŮ		BEDNÍKY TVAROVÉ BETONOVÉ
	TEPELNÁ ISOLACE Z EPS		ZEMINA PŮVODNÍ
	TEPELNÁ ISOLACE Z XPS		NÁSP
	TEPELNÁ ISOLACE Z MINERÁLNÍ VLNY		PROSTÝ BETON
	RZ..... ROZHRANÍ ZÓN MÍSTNOSTÍ		TEPELNÁ ISOLACE MINERÁLNÍ VLNA FASÁDA

POZNÁMKY:

- * NEDILNOU SOUČÁSTÍ DOKUMENTACE JSOU PŮVODNÍ ZPRÁVA A SOUHRNNÁ TECHNICKÁ ZPRÁVA V SOUHRNNÉ ČÁSTI DOKUMENTACE A TECHNICKÁ ZPRÁVA V ARCHITEKTONICKO-STAVEBNÍ ČÁSTI DOKUMENTACE
- * ŽELEZOBETONOVÉ NOSNÉ KONSTRUKCE JSOU PODROBNĚ SPECIFIKOVÁNY VE STATICKO-KONSTRUKČNÍ ČÁSTI DOKUMENTACE
- * OSTATNÍ KONSTRUKCE, KTERÉ NEJSOU Z VÝKRESOVÉ DOKUMENTACE PŘESNĚ PATRNĚ JSOU POPISÁNY V TECHNICKÉ ZPRÁVĚ A PODROBNĚJI BUDOU ŘEŠENY V DALŠÍM STUPNI PROJEKTOVÉ DOKUMENTACE
- * NEDILNOU SOUČÁSTÍ DOKUMENTACE JE PROJEKT POŽÁRNÍ OCHRANY, KDE JSOU ŘEŠENY ZEMĚNA HRANICE POŽÁRNÍCH ÚSEKŮ, POŽÁRNÍ ODOLNOSTI STAVEBNÍCH KONSTRUKCÍ A VÝPLNÍ OTVORŮ, PŘÍPADNĚ DALŠÍ TECHNICKÉ PODMÍNKY
- * TECHNICKÉ PŘEVĚŘENÍ PROSTORŮ POŽÁRNĚ DĚLIVÝMI KONSTRUKCEMI MUSÍ ZARUČIT STEJNOU NEBO VYŠŠÍ POŽÁRNÍ ODOLNOST NEŽ JE POŽADOVÁNA PRO DANOU STAVEBNÍ KONSTRUKCI
- * TECHNICKÉ PŘEVĚŘENÍ ZVUKOVÉ DĚLIVÝMI KONSTRUKCEMI VČETNĚ DETAILŮ A NÁPOJENÍ MUSÍ ZARUČIT STEJNOU NEBO VYŠŠÍ ZVUKOTĚSNOST NEŽ JE POŽADOVÁNA PRO DANOU STAVEBNÍ KONSTRUKCI
- * TATO DOKUMENTACE JE VYPRACOVÁNA PRO PRŮBĚH PROCESU STAVEBNÍHO ŘÍZENÍ A PRO ZISKÁNÍ STAVEBNÍHO POVOLENÍ. NENÍ MOŽNÉ JEJÍ POUŽITÍ PRO DALŠÍ STUPNĚ PROVÁDĚNÍ STAVBY

OBYTNÝ SOUBOR KUNRATICKÁ

QA

ul. Kunratická, Liberec - Kunratice
k. ú. Kunratice u Liberce [785628],
Vratislavice nad Nisou [785644] a Starý Harcov [682390]

INVESTOR
SYNER GROUP a.s.
Dr. Milady Horákové 580/4
460 01 Liberec IV - Perštýn

GENERÁLNÍ PROJEKTANT
QARTA Architektura, s.r.o.
Jindřišská 889/17
110 00 Praha 1

+420 226 200 150
qarta@qarta.cz

AUTORI
Jiří Rezák, David Wittassek, Tomáš Němec
Jakub Čížek

SPOLUPRÁCE
Jan Zmatlík, Lenka Svobodová

ZODPOVĚDNÝ PROJEKTANT
Ing. arch. David Wittassek, ČKA 03078

HLAVNÍ INŽENÝR PROJEKTU
Ing. arch. Tomáš Němec

ZPRACOVATEL ČÁSTÍ DOKUMENTACE
DELTAPLAN spol. s r.o.
Jankovcova 938/18a
170 00 Praha 7

ODPOVĚDNÝ PROJEKTANT ČÁSTÍ
Ing. Jiří Tulach

VYPRACOVAL / KRESLIL
Martin Balík

REVIZE

ČÍSLO ZAKÁZKY
371

DATUM
04/2024

RAZÍTKO

PARÉ

± 0,000 = +447,85m n. m. (Bpv)

PROFESE
ARCHITEKTONICKO - STAVEBNÍ

ČÍSLO VÝKRESU
371_DSP_D11_103_00

MĚŘÍTKO
1:100

NÁZEV VÝKRESU
OBJEKT B3B4, Půdorys 3.NP

STUPĚŇ DOKUMENTACE
DSP
DOKUMENTACE PRO VYDÁNÍ
STAVEBNÍHO POVOLENÍ

DOKUMENTACE ČÁST
D.1.1