


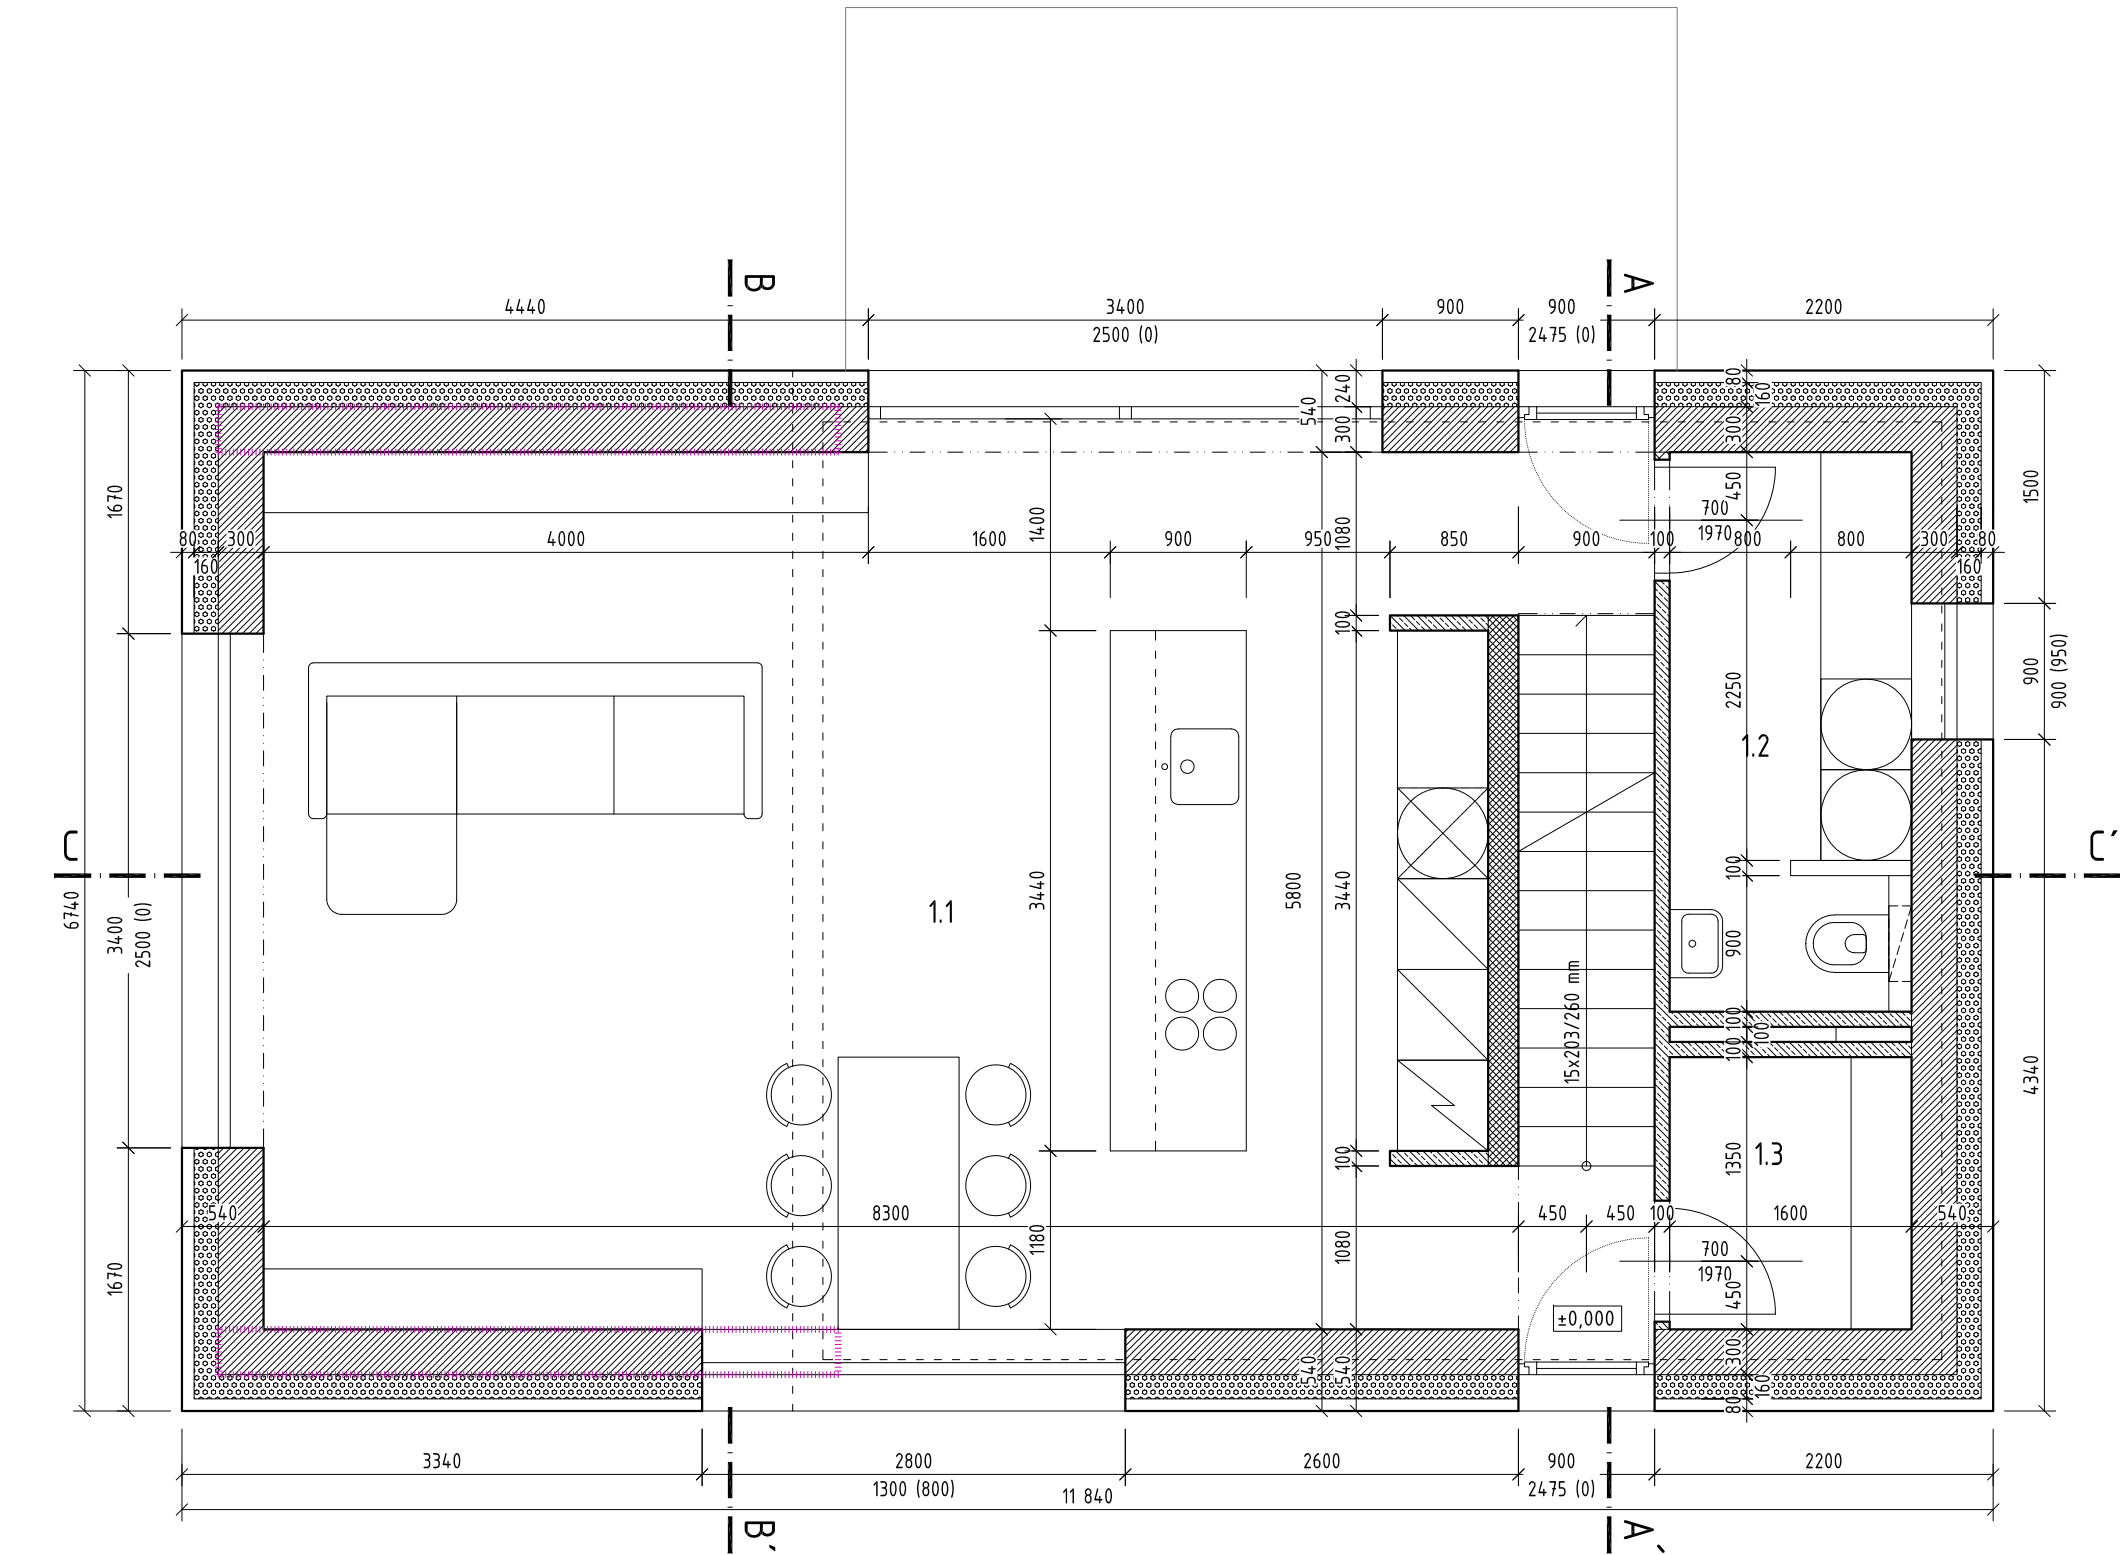

TABULKA MÍSTNOSTÍ				
OZN	NÁZEV	m ²	PODLAHA	STĚNY
1.1	Obývací p. + kuchyně	53.97	masivní dřev. podl.	omítka + malířský nátěr
1.2	Techn.míst. + WC	5.71	keramická dlažba	omítka + malířský nátěr
1.3	Šatna	2.88	keramická dlažba	omítka + malířský nátěr
			STROP	omítka+mal.nátěr

LEGENDA MATERIÁLŮ

- NOSNÉ KERAMICKÉ ZDIVO tl. 300 mm
- NOSNÉ KERAMICKÉ ZDIVO tl. 300 mm
- NENOSNÉ BETONOVÉ ZDIVO příčkovky YTONG tl. 100, 50 mm
- BETONOVÉ TVÁRNICE ZTRACENÉHO BEDNĚNÍ tl. 250 mm
- ŽELEZOBETON příp. jinak vyztužený beton
- BETONOVÁ MAZANINA vyztuženo KARI sítí
- BETON PROSTÝ
- TEPELNÁ IZOLACE minerální vlna/ EPS/ XPS
- SDK PŘEDSTĚNY A PODHLEDY RB a RBi (koupelny), tl. 87.5 mm
- ROSTLÝ TERÉN
- HUTNĚNÝ ŠTĚRKOPÍSKOVÝ PODSYP
- KAMENIVO kačírek
- ocelové prvky (IPE, HEB)
- dřevěné prvky krovu

vypracoval: Ing. Vít Spálenský

zodpovědný projektant: Ing. arch. Tomáš Stránský

okce:

Rekreační objekt A - REKREAČNÍ SOUBOR VINICE

místo: p.p.č. 10995/2 v k.ú. Plzeň [721981] ul. Pod Vinicemi, Plzeň - Severní Předměstí

stavebník: Spálenský Přemysl Ing., Na Roudné 445/16, 30100 Plzeň
Spálenský Vít Ing., Na Roudné 445/16, 30100 Plzeň

stupo: Dokumentace pro dodatečné povolení stavby

čísť: D.1 Architektonicko-stavební řešení datum: 1.2021

vykres: Půdorys 1.NP měřítko: 1:50

číslo: D.1.3 poř: 1