


TABULKA MÍSTNOSTÍ					
OZN	NÁZEV	m ²	PODLAHA	STĚNY	STROP
0.1	Předsíň	6.33	keramická dlažba	omítka + malířský nátěr	omítka+mal.nátěr
0.2	Chodba	2.68	keramická dlažba	omítka + malířský nátěr	omítka+mal.nátěr
0.3	Tech. místnost	6.00	keramická dlažba	omítka + malířský nátěr	omítka+mal.nátěr
0.4	Sklad	16.77	keramická dlažba	omítka + malířský nátěr	omítka+mal.nátěr
0.5	Koupelna + WC	3.96	keramická dlažba	omítka + malířský nátěr	SDK RBi podhled (sv. výška 2,300) + mal. nátěr
0.6	Sklad	2,7	keramická dlažba	omítka + malířský nátěr	omítka+mal.nátěr (sv.výška 0,0 - 2,305)

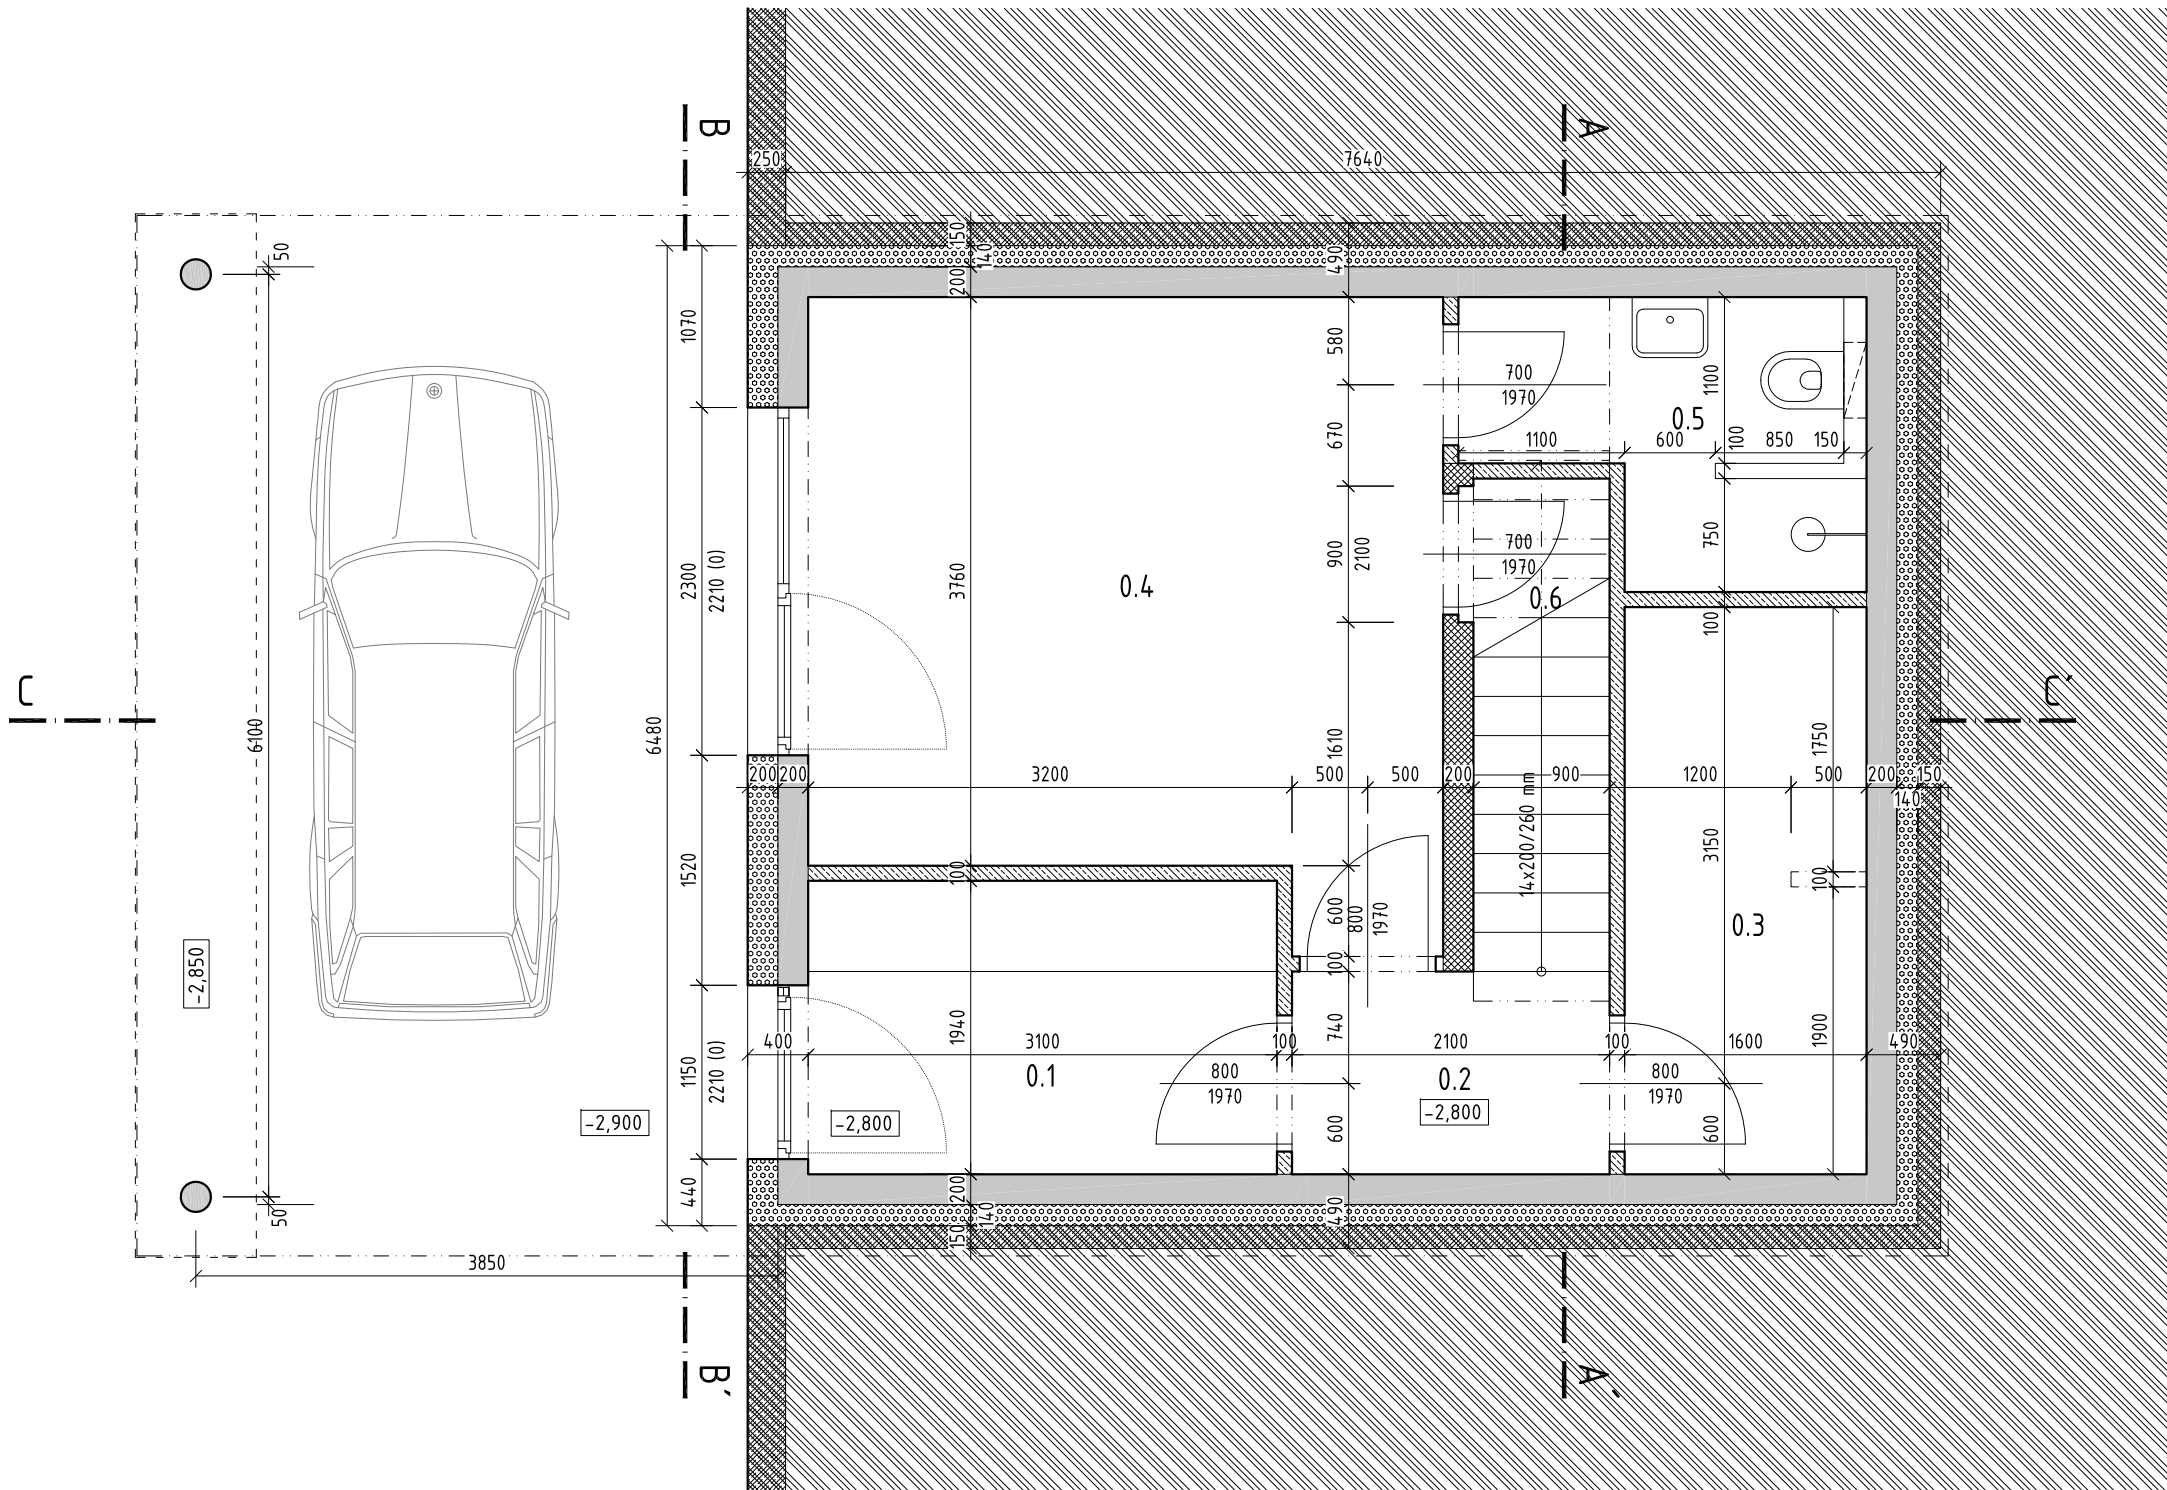

LEGENDA MATERIÁLŮ

- NOSNÉ KERAMICKÉ ZDIVO
tl. 300 mm
- NOSNÉ KERAMICKÉ ZDIVO
tl. 300 mm
- NENOSNÉ BETONOVÉ ZDIVO
příčkovky YTONG tl. 100, 50 mm
- BETONOVÉ TVÁRNICE ZTRACENÉHO BEDNĚNÍ
tl. 250 mm
- ŽELEZOBETON příp. jinak vyztužený beton
- BETONOVÁ MAZANINA
vyztuženo KARI sítí
- BETON PROSTÝ
- TEPELNÁ IZOLACE
minerální vlna/ EPS/ XPS
- SDK PŘEDSTĚNY A PODHLEDY
RB a RBi (koupelny), tl. 87.5 mm
- ROSTLÝ TERÉN
- HUTNĚNÝ ŠTĚRKOPÍSKOVÝ PODSYP
- KAMENIVO
kačírek
- ocelové prvky (IPE, HEB)
- dřevěné prvky krovu

vypracoval: Ing. Vít Spálenský

zodpovědný projektant: Ing. arch. Tomáš Stránský

okce:

Rekreační objekt A - REKREAČNÍ SOUBOR VINICE

místo: p.p.č. 10995/2 v k.ú. Plzeň [721981] ul. Pod Vinicemi, Plzeň - Severní Předměstí

stavebník: Spálenský Přemysl Ing., Na Roudné 445/16, 30100 Plzeň
Spálenský Vít Ing., Na Roudné 445/16, 30100 Plzeň

stupo: Dokumentace pro dodatečné povolení stavby

čísť: D.1 Architektonicko-stavební řešení datum: 1.2021

vykres: Půdorys z1.PP měřítko: 1:50

číslo: D.1.2 poř: