


CELKOVÁ SITUACE STAVBY měř.: 1 : 5000

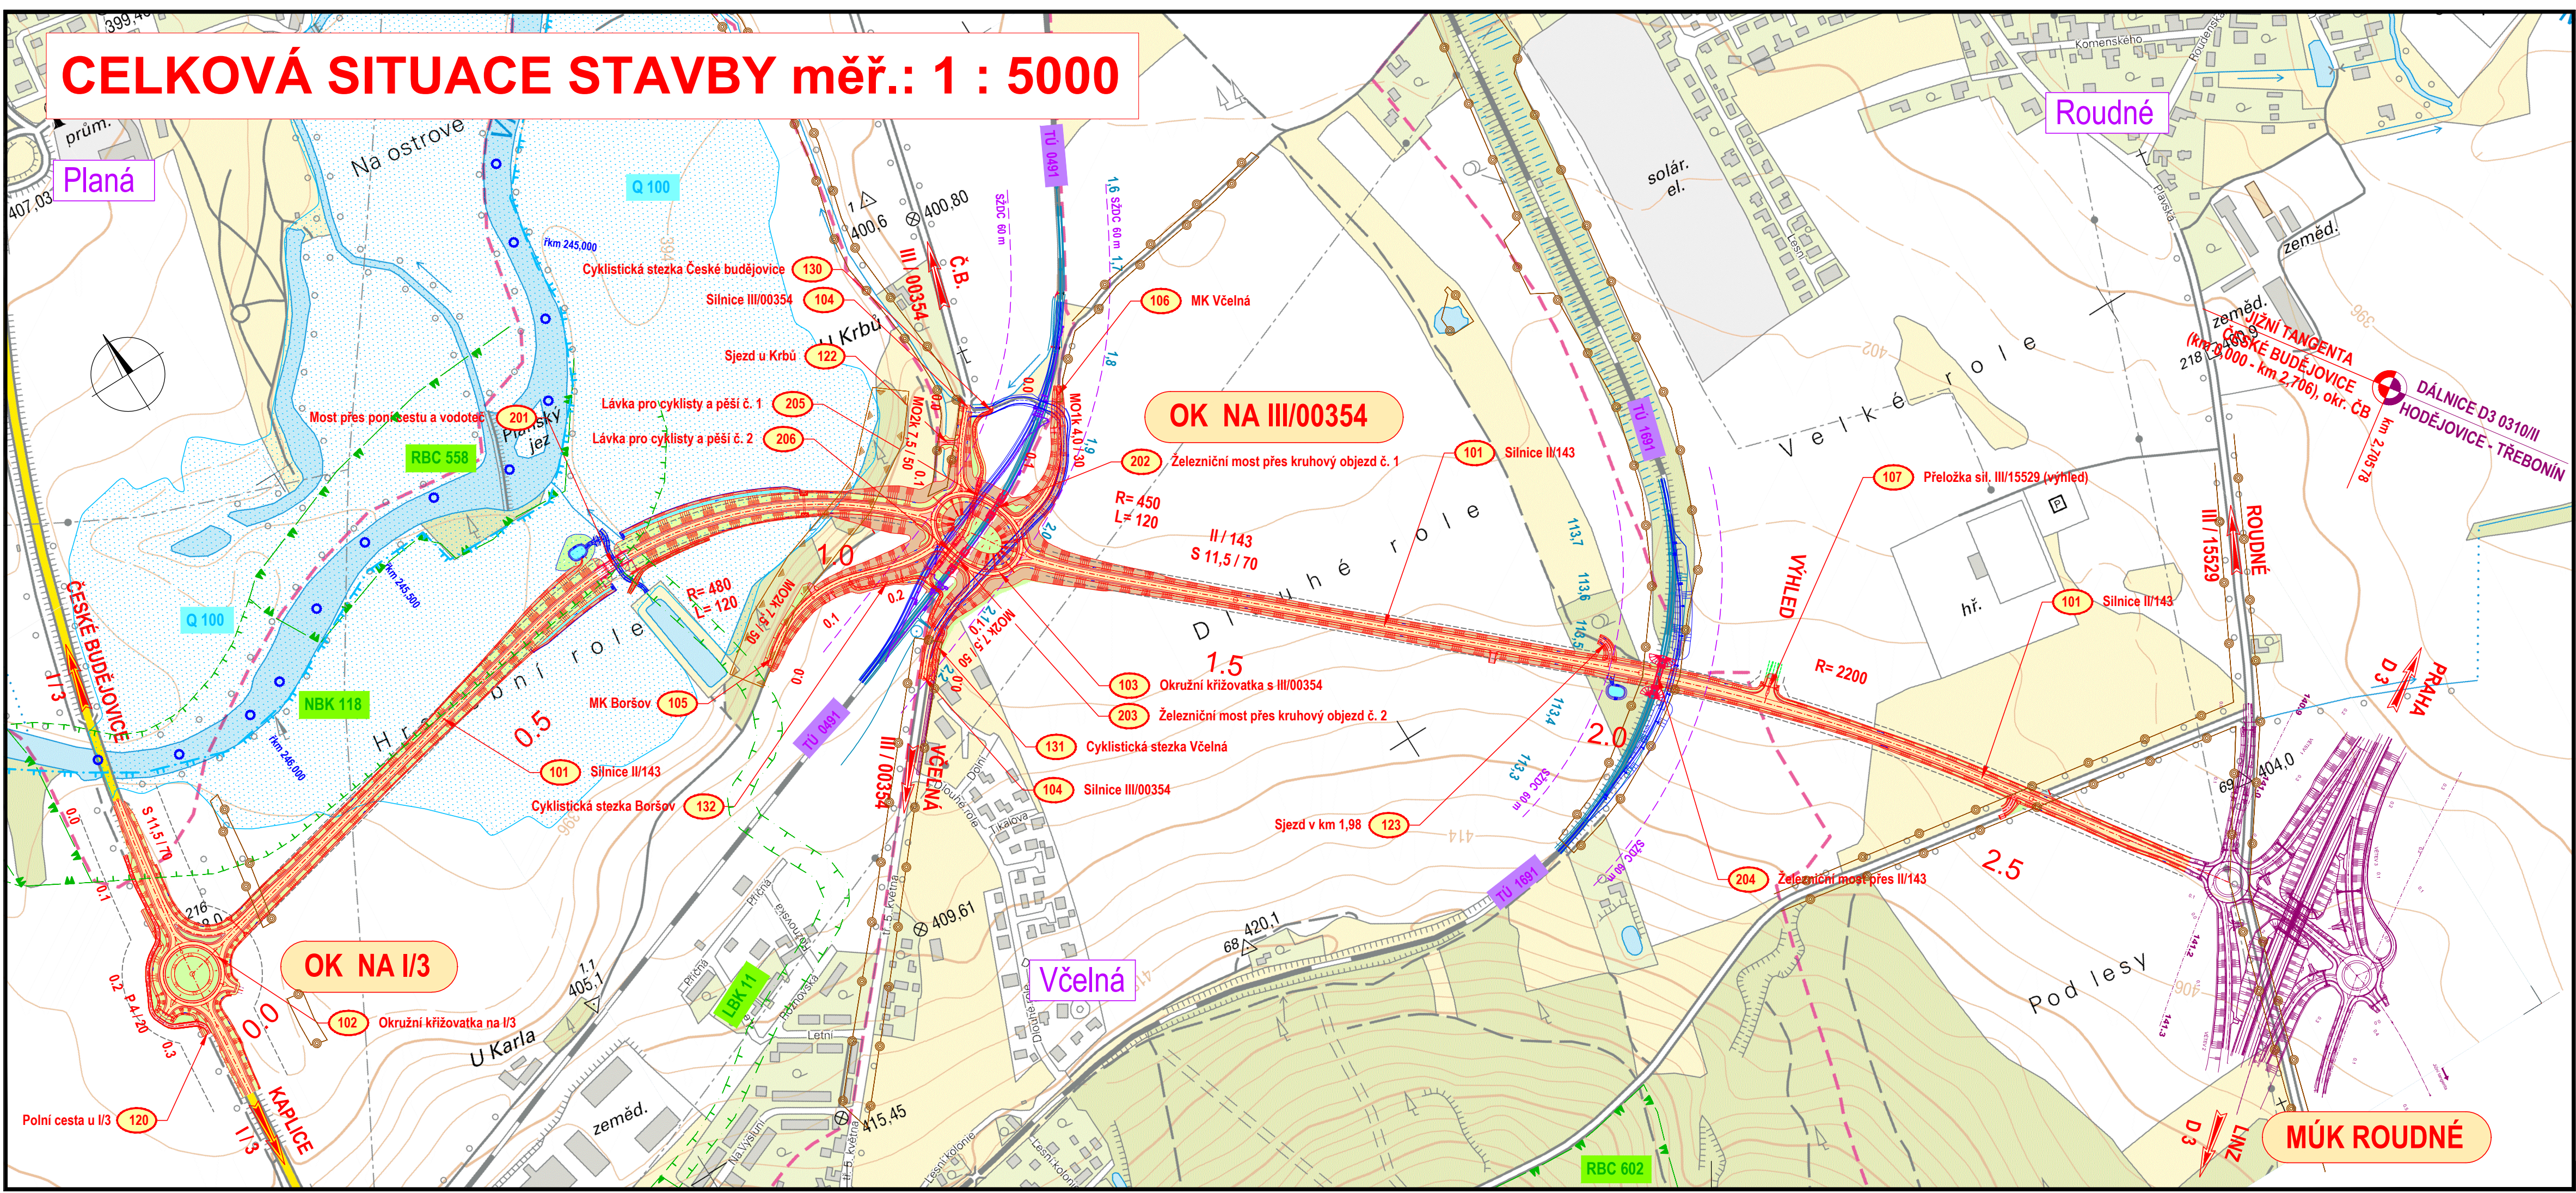

LEGENDA PRVKŮ ÚSES:

- Regionální biokoridor
- Regionální biocentrum
- Lokální biokoridor
- Lokální biocentrum
- Významný krajinný prvek
- Interakční prvek
- Hranice PHO 2b, Vidov vrty Vi1 a Vi2

LEGENDA BAREV

- Vozovka (Hlavní trasa, přeložky)
- Vozovka (Poľní cesty, sjezdy)
- Dlážděné plochy, prstenec OK
- Cyklostezky
- Nezpevněná krajnice
- Násyp
- Výkop
- Vodní plochy
- Zeleň
- Zátopové území Q 100

B

Souřadnicový systém S-JTSK, Výškový systém Bpv

Objednatel:

Jihočeský kraj

JIHOČESKÝ KRAJ
U ZIMNÍHO STADIONU 1952/2,
370 76 ČESKÉ BUDĚJOVICE

Ateliér České Budějovice – Čechova 50, 370 01 České Budějovice – tel. 386 303 211, e-mail: mailbox@cb.pragoprojekt.cz, ID datové schránky: 4kif54

Navrhl/vypracoval:
Ing. Magdaléna BLINKOVÁ

Zodpovědný projektant:
Pavel KAČÍREK

Ředitel ateliéru České Budějovice:
Pavel KAČÍREK

Technická kontrola:
Ing. Zdeněk TRÁVNÍČEK

Hlavní inženýr projektu:
Pavel KAČÍREK

Zhotovitel:
PRAGOPROJEKT

PRAGOPROJEKT, a.s., K Ryšánce 1668/16, 147 54 Praha 4

Kraj: JIHOČESKÝ	Čís. zakázky: 17-307-1-000
Obec: Č. BUDĚJOVICE, PLANÁ, BORŠOV NAD VLTAVOU, VČELNÁ, ROUDNÉ	Čís. akce: 17-307
Objednatel: JIHOČESKÝ KRAJ, U Zimního stadionu 1952/2, 370 76 Č. Budějovice	Datum: 07/2018
Akce: JIŽNÍ TANGENTA ČESKÉ BUDĚJOVICE (km 0,000 - km 2,706), okr. ČB	Formát: 4 A4
Objekt: B - SOUHRNNÉ ŘEŠENÍ STAVBY	Měřítko: 1:5000
Příloha: CELKOVÁ SITUACE STAVBY	Stupeň: Souprava:
	DSP
	Čís. přílohy: B.1