

KOORDINAČNÍ SITUACE STAVBY - 1. ČÁST
měřítko 1 : 1000

Skladová zóna Boršov n/Vlt. I.

Skladová zóna Boršov n/Vlt. II.

Veřejné osvětlení okružní křižovatky v km 0,0 421
PŘIPOJOVACÍ PRUH:
La = 40 m, Lm = 50 m, Lz = 50 m

Přeložka sděl. vedení v km 0,00 451

Přeložka sděl. vedení v km 1,10 450

Přeložka kanalizace v km 1,42 301

Přeložka VTL plynovodu v km 0,03 501

Přeložka VTL plynovodu v km 1,40 502

Přeložka kanalizace v km 1,42 301

Přeložka STL plynovodu v km 1,14 503

Veřejné osvětlení okružní křižovatky v km 1,2 422

Lávka pro cyklisty a pěší č. 1 205

Železniční most přes kruhový objezd č. 1 202

Úpravy drážních sdělovacích kabelů trati č. 194 655

Veřejné osvětlení okružní křižovatky v km 1,2 422

Lávka pro cyklisty a pěší č. 2 206

Železniční most přes kruhový objezd č. 2 203

Protiřuková opatření 701

Silnice III/00354 104

Cyklistická stezka Včelná 131

Veřejné osvětlení stezky pro cyklisty a pěší 423

Náhradní oplocení 702

Veřejné osvětlení okružní křižovatky v km 1,2 422

Lávka pro cyklisty a pěší č. 2 206

LEGENDA INŽENÝRSKÝCH SÍTÍ

	STAVAJÍCÍ	NOVÉ	OCHRANNÉ P
Venkovské elektrické vedení VN 110 kV	—	—	—
Venkovské elektrické vedení VN 22 kV	—	—	—
Podzemní elektrické vedení VN 22 kV	—	—	—
Venkovské elektrické vedení VN 0,4 kV	—	—	—
Elektrický kabel NN 0,4 kV	—	—	—
Kabel veřejného osvětlení	—	—	—
Silnicové kabely	—	—	—
Tržní kabel SDZ	—	—	—
Kabel SŽT	—	—	—
Středoúzemní plynovod	—	—	—
Výstavěná územní plynovod	—	—	—
Produktového ČEPRO	—	—	—
Vodovod	—	—	—
Kanalizace	—	—	—
Neizolace	—	—	—
Silnice II. a III. třídy od osy vozovky nebo osy příř. železničního pásu	—	—	—
Dřívě od osy koleje	—	—	—
Migrační zábory pro obživlivky	—	—	—

POZNÁMKA:
Zařazení inženýrských sítí je pouze orientační a bylo provedeno na základě údajů poskytnutých správci jednotlivých vedení a jejich výškou v terénu, příř. a digitálních podkladů. Před stavbou je nutné jednotlivé vedení opět vyvěřit a při větších změnách jejich stávkového položení. V třísle komunikace se mohou nacházet přílohy některých m. sítí a jednotlivých objektů (vodovod, kanalizace apod.) jejichž polohu nelze bylo možno zjistit. Jejich existenci je nutné prověřit při vlastní stavbě.

Sondy podrobného GTP a archivní sondy

XXX

+

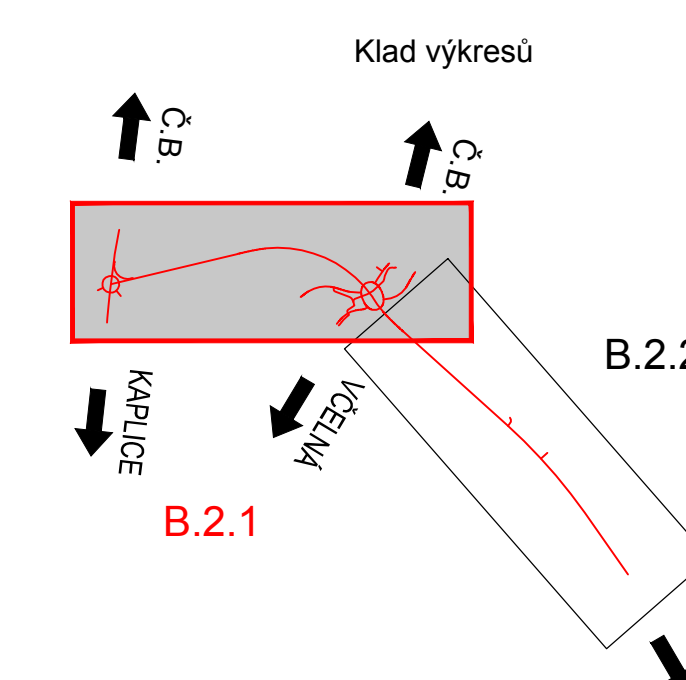
LEGENDA ČAR ZÁBORU:

Trvalý zábor

Dočasný zábor do 1 roku

Dočasný zábor nad 1 rok

	Vozovka (Hlavní trasa, přeložky)		Železniční trať
	Vozovka (Polní cesty, sjezdy)		Rekultivace
	Vozovka (Přístupové komunikace)		Vodní plochy
	Dílaždné plochy, prstenců OK		Demolice
	Cyklostezky		Zeleň
	Nezpevněná krajnice		Navazující stavby
	Náspyp		Zátokové území Q 100
	Výkop		Bezpečnostní protismyková úprava povrchu vozovky

[illegible]