


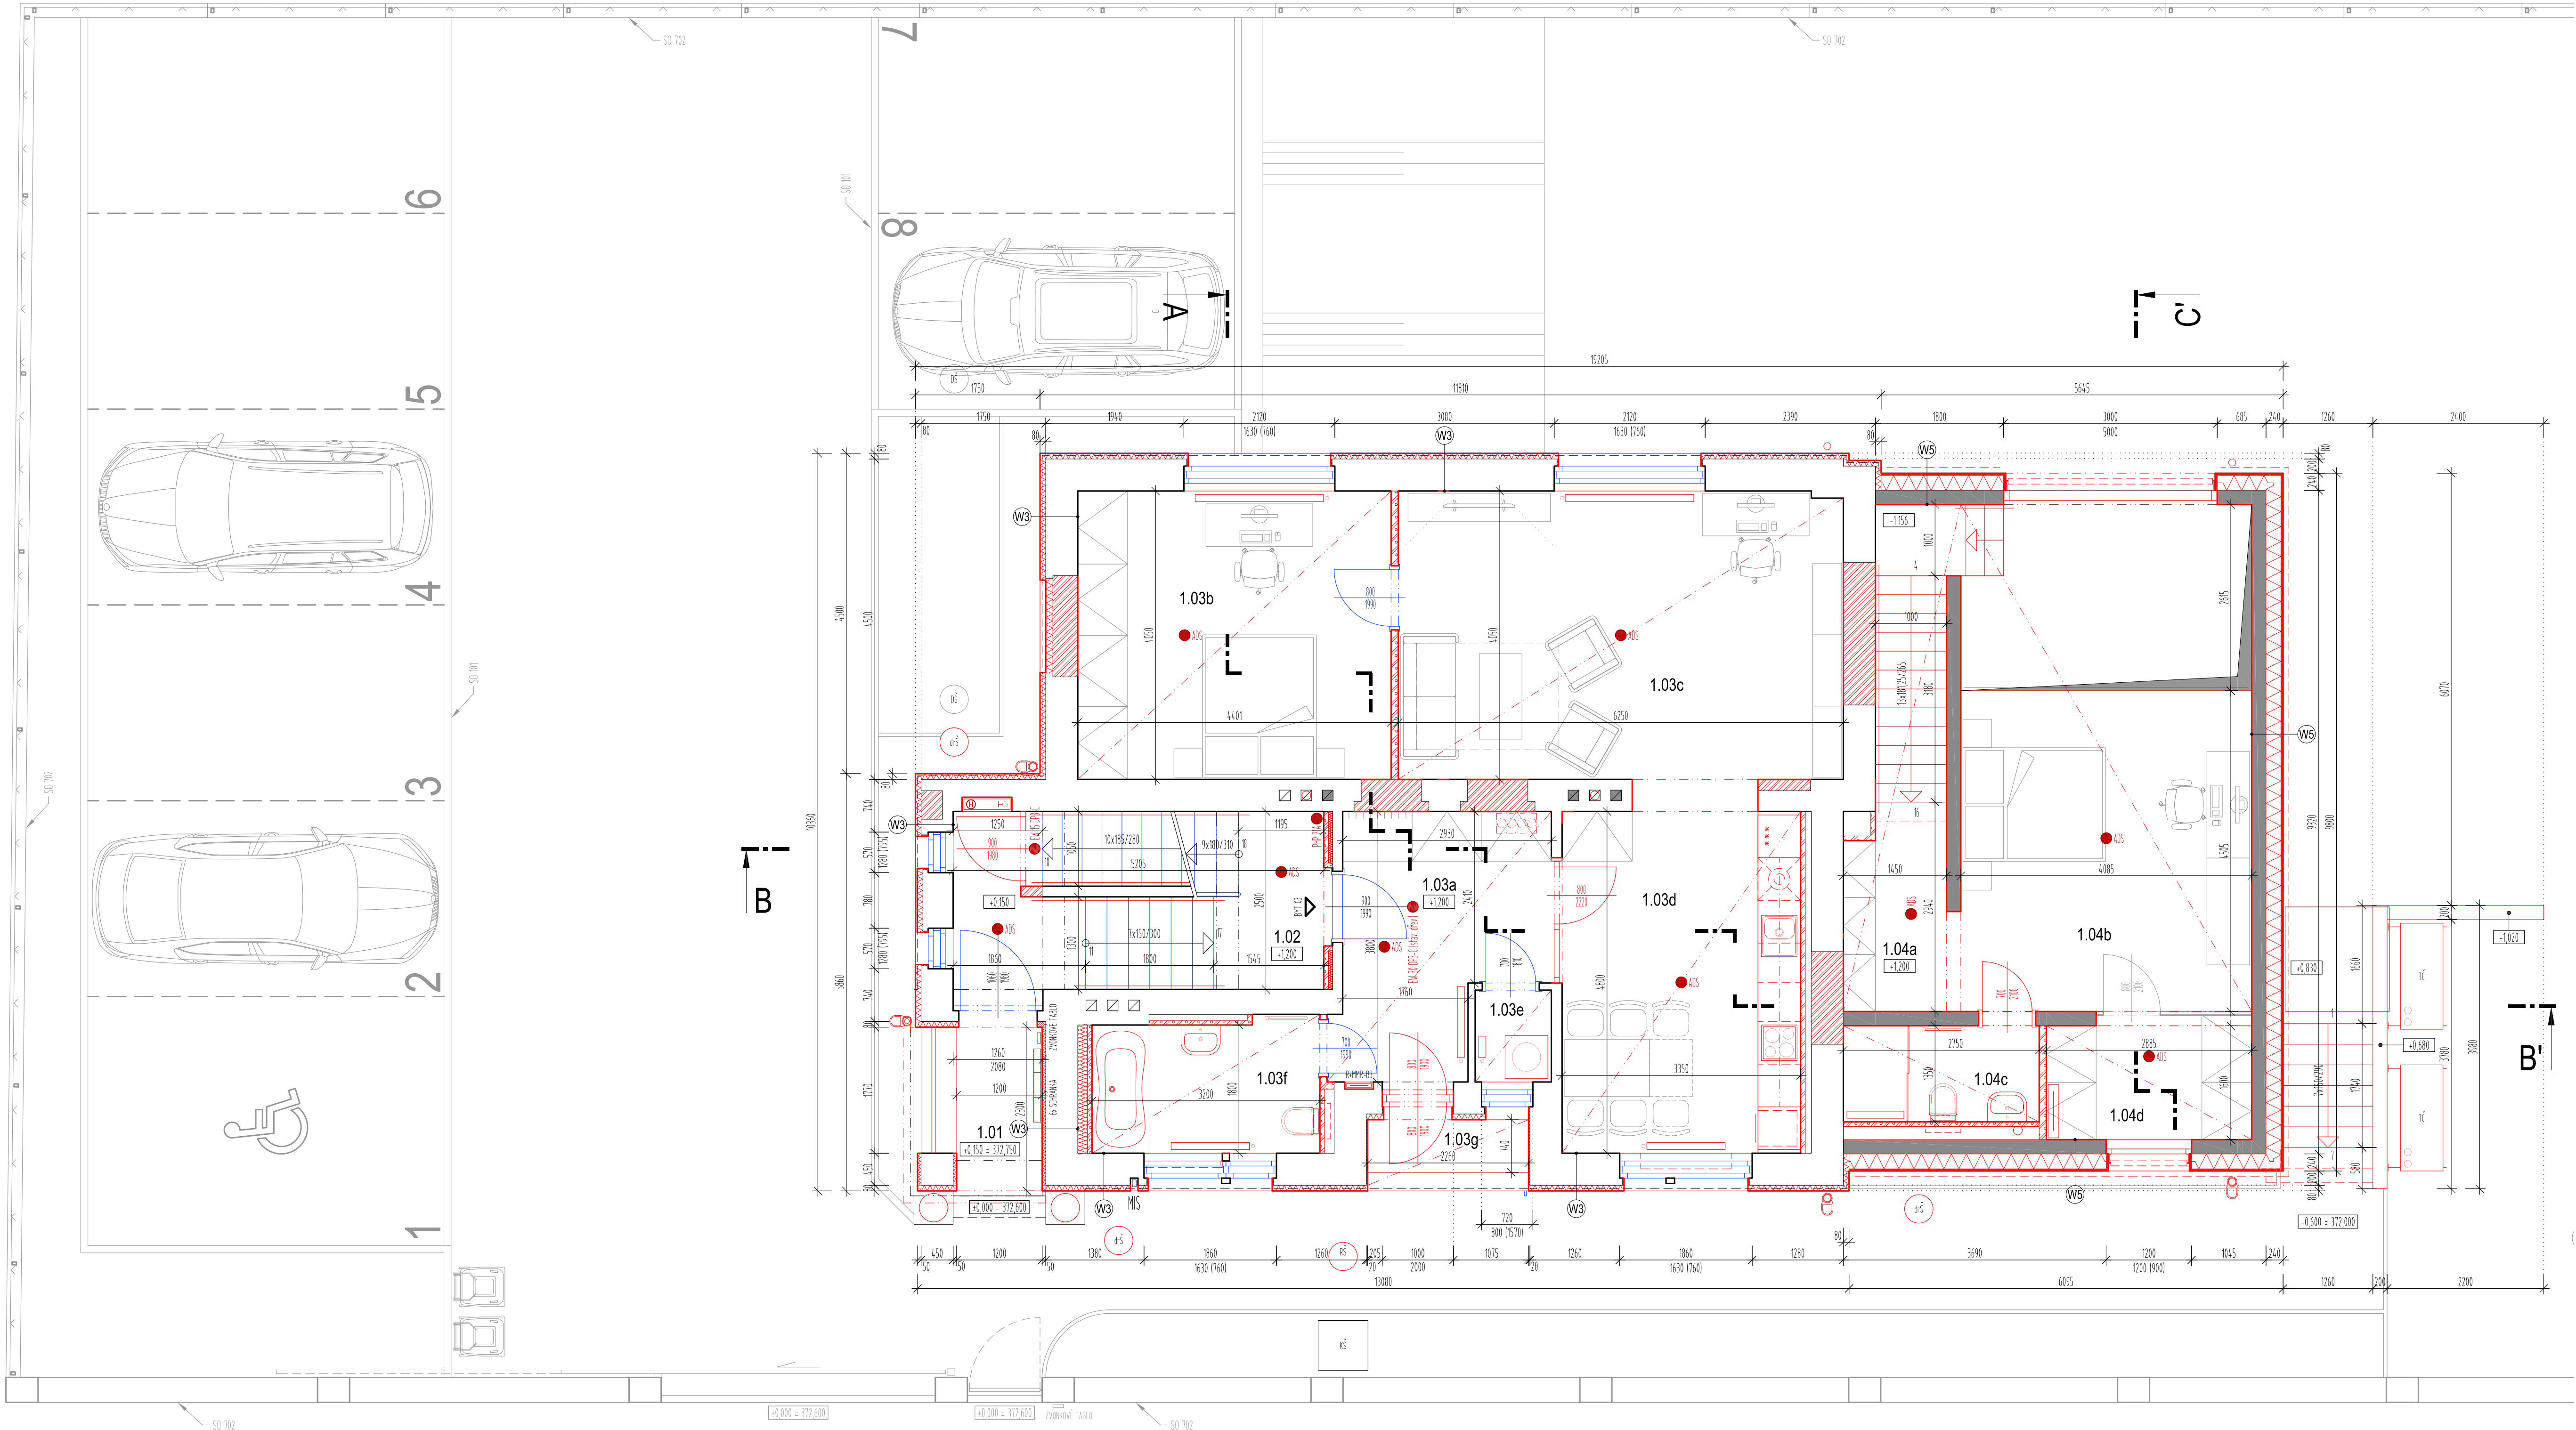

LEGENDA	
	STÁVAJÍCÍ KONSTRUKCE
	STÁVAJÍCÍ KONSTRUKCE URČENÉ K OPRAVĚ ČI REPAŠI
	NOVĚ NAVRHOVANÉ KONSTRUKCE
	KONSTRUKCE JINÝCH STAVEBNÍCH OBJEKTŮ (ZPEVNĚNÉ PLOCHY, PŘÍPOJKY, OPLOČENÍ APOD.) NEBO PRVKY VNITŘNÍHO VYBAVENÍ
	ZDIVO Z KERAMICKÝCH BROUŠENÝCH ČHEL, ZDĚNÉ NA MALTU PRO CELOPLOŠNĚ TENKÉ SPÁRY
	ZDIVO Z PLYNÝCH BETONOVÝCH ČHEL, ZDĚNÉ NA CEMENTOVOU MALTU
	ZDIVO Z ČHEL PLYNÝCH, ZDĚNÉ NA VÁPENOCCEMENTOVOU MALTU
	SAĐOKARTONOVÉ KONSTRUKCE, NOSNÁ KONSTRUKCE ZE SVISLÝCH PROFILŮ CW A VODOROVNÝCH PROFILŮ UW, OPLÁŠTĚNÁ SOK DESKAMI
	SAĐOKARTONOVÉ KONSTRUKCE, NOSNÁ KONSTRUKCE ZE SVISLÝCH PROFILŮ CW A VODOROVNÝCH PROFILŮ UW, OPLÁŠTĚNÁ SOK DESKAMI
	ŽELEZOBETONOVÉ KONSTRUKCE, VĚTNÉ VÝZTUŽE
	PREFABRIKOVANÉ ŽELEZOBETONOVÉ KONSTRUKCE
	KAMENNÉ ZDIVO VČ. ZÁKLADOVÝCH Z NEOPRACOVANÝCH KAMENŮ
	BETONOVÉ KONSTRUKCE
	ZDIVO Z BETONOVÝCH PROLÉVANÝCH TVAROVEK, PROLITÝCH BETONEM, VĚTNÉ VÝZTUŽE
	HUTNĚNÝ ZÁSYP POD VRSŤVÁCH
	HUTNĚNÉ LOŽE ZE ŠTERKU NEBO ŠTERKODÍRTĚ
	TEPELNÁ IZOLACE Z DESEK Z EXTRUDOVANÉHO POLYSTYRENU (XPS) / TEPELNÁ IZOLACE Z DESEK Z PĚNOVÉHO POLYSTYRENU S UZÁVŘENOU PÓVROVNOU STRUKTÚROU
	TEPELNÁ IZOLACE Z DESEK Z FENOLICKÉ PĚNY (FEN)
	TEPELNÁ IZOLACE Z DESEK Z EXPANDOVANÉHO POLYSTYRENU (EPS)
	TEPELNÁ MINERÁLNÍ IZOLACE Z MINERÁLNÍ VLNY (MW)
	HYDROIZOLAČNÍ SOUVRSŤVÍ
	OCHRANNÁ GEOTEXTILIE / DOPLNKOVÁ HYDROIZOLAČNÍ VRSTVA (DHV) / PAROZÁBRANA
	PROFILOVANÁ NĚPŮVÁ FÓLIE
	KONSTRUKCE S POŽÁRNÍ ODOLNOSTÍ
	POŽÁRNÍ HYDRANT
	PŘENOSNÝ HASÍČ PŘÍSTROJ
	AUTONOMNÍ DETEKCE A SIGNALIZACE

TABULKA MÍSTNOSTÍ 1.N.P.						
Č. M.	NÁZEV MÍSTNOSTI	PLOCHA (m ²)	PODLAHA	STĚNY	STROP	SVĚT. VYS. (m)
1.01	ZÁVĚTRÍ	3,85	LITĚ TERAKO (OPRAVA)	SADNĚNÁ OMÍTKA, MALBA	SOK PODLEZ. MALBA	2440
1.02	CHODBA SE SCHODIŠTĚM	9,98	LITĚ TERAKO (OPRAVA), TERACOVÉ STUPNĚ (OPRAVA)	ŠTUKOVÁ OMÍTKA, MALBA	ŠTUKOVÁ OMÍTKA, MALBA	2445, 3655
BYT 03 (2+1 - 77,48 m ² + 1,85 m ²)						
1.03a	PŘÍSTOJ	9,95	DŘEVĚNÉ ŮLČE	ŠTUKOVÁ OMÍTKA, MALBA	Š. SOK PODLEZ. MALBA	2300
1.03b	LOUŽE	17,82	DUBOVÉ VLKSY (OPRAVA)	ŠTUKOVÁ OMÍTKA, MALBA	Š. SOK PODLEZ. MALBA	2600
1.03c	OBÝVACÍ (POKOJ)	26,14	DUBOVÉ VLKSY (OPRAVA, DOLŽENÍ)	ŠTUKOVÁ OMÍTKA, MALBA	Š. SOK PODLEZ. MALBA	2600
1.03d	KUCHYŇ S ŮBĚLNOU	16,15	DŘEVĚNÉ ŮLČE	ŠTUKOVÁ OMÍTKA, MALBA	Š. SOK PODLEZ. MALBA	2600
1.03e	KOCHNA	1,45	DŘEVĚNÉ ŮLČE	ŠTUKOVÁ OMÍTKA, MALBA	Š. SOK PODLEZ. MALBA	2300
1.03f	KOUPELNA S TOILETOU	5,97	KERAMICKÁ ŮLŽBA	KERAMICKÝ ŮBLAD	Š. SOK PODLEZ. MALBA	2400
1.03g	LOUŽE	1,85	LITĚ TERAKO (OPRAVA)	FASÁDNÍ OMÍTKA, NÁTER	FASÁDNÍ OMÍTKA, NÁTER	2800
BYT 02 - HORNÍ ČÁST (MEZONET 2+kk - 78,47 m ² + 8,35 m ²)						
1.04a	CHODBA SE SCHODIŠTĚM	7,19	DŘEVĚNÉ ŮLČE	Š. SOK ŮBLAD, MALBA	Š. SOK PODLEZ. MALBA	2600
1.04b	LOUŽE	22,48	DŘEVĚNÉ ŮLČE	Š. SOK ŮBLAD, MALBA	Š. SOK PODLEZ. MALBA	2600, 5500
1.04c	KOUPELNA S TOILETOU	4,56	DŘEVĚNÉ ŮLČE	Š. SOK ŮBLAD, MALBA	Š. SOK PODLEZ. MALBA	2100-2300
1.04d	SÁDKA	3,47	KERAMICKÁ ŮLŽBA	KERAMICKÝ ŮBLAD	Š. SOK PODLEZ. MALBA	2200

±0.000 = 372,600 m.n.m.

PROJEKTOVÝ ATELIER
DAVID

GENERÁLNÍ PROJEKTANT

RUPRECHTIČKÁ 199, LIBEREC, TEL: +420 482 412 211, atelierdavid@atelierdavid.cz

AKCE :

APARTMANOVÝ DŮM RUPRECHTIČKÁ 1180/10

ZADAVATEL :

ETP Czech s.r.o.

VED. PROJEKTANT :

ING. ARCH. DAVID

VYPRACOVAL :

ING. ARCH. STŘEDA

KONTROLOVAL :

ING. ARCH. DAVID, p. VÁLEK

ZAK. ČÍSLO :

D/21-028-DSP

DATUM :

10/2021

STUPEŇ :

DUR-DSP

MĚŘÍTKO :

1:50

PRÍLOHA :

ARCHITEKTONICKO-STAVEBNÍ ŘEŠENÍ
PŮDORYS 1. N. P.

PRÍLOHA :

D3.1.3.

PÁRE :