


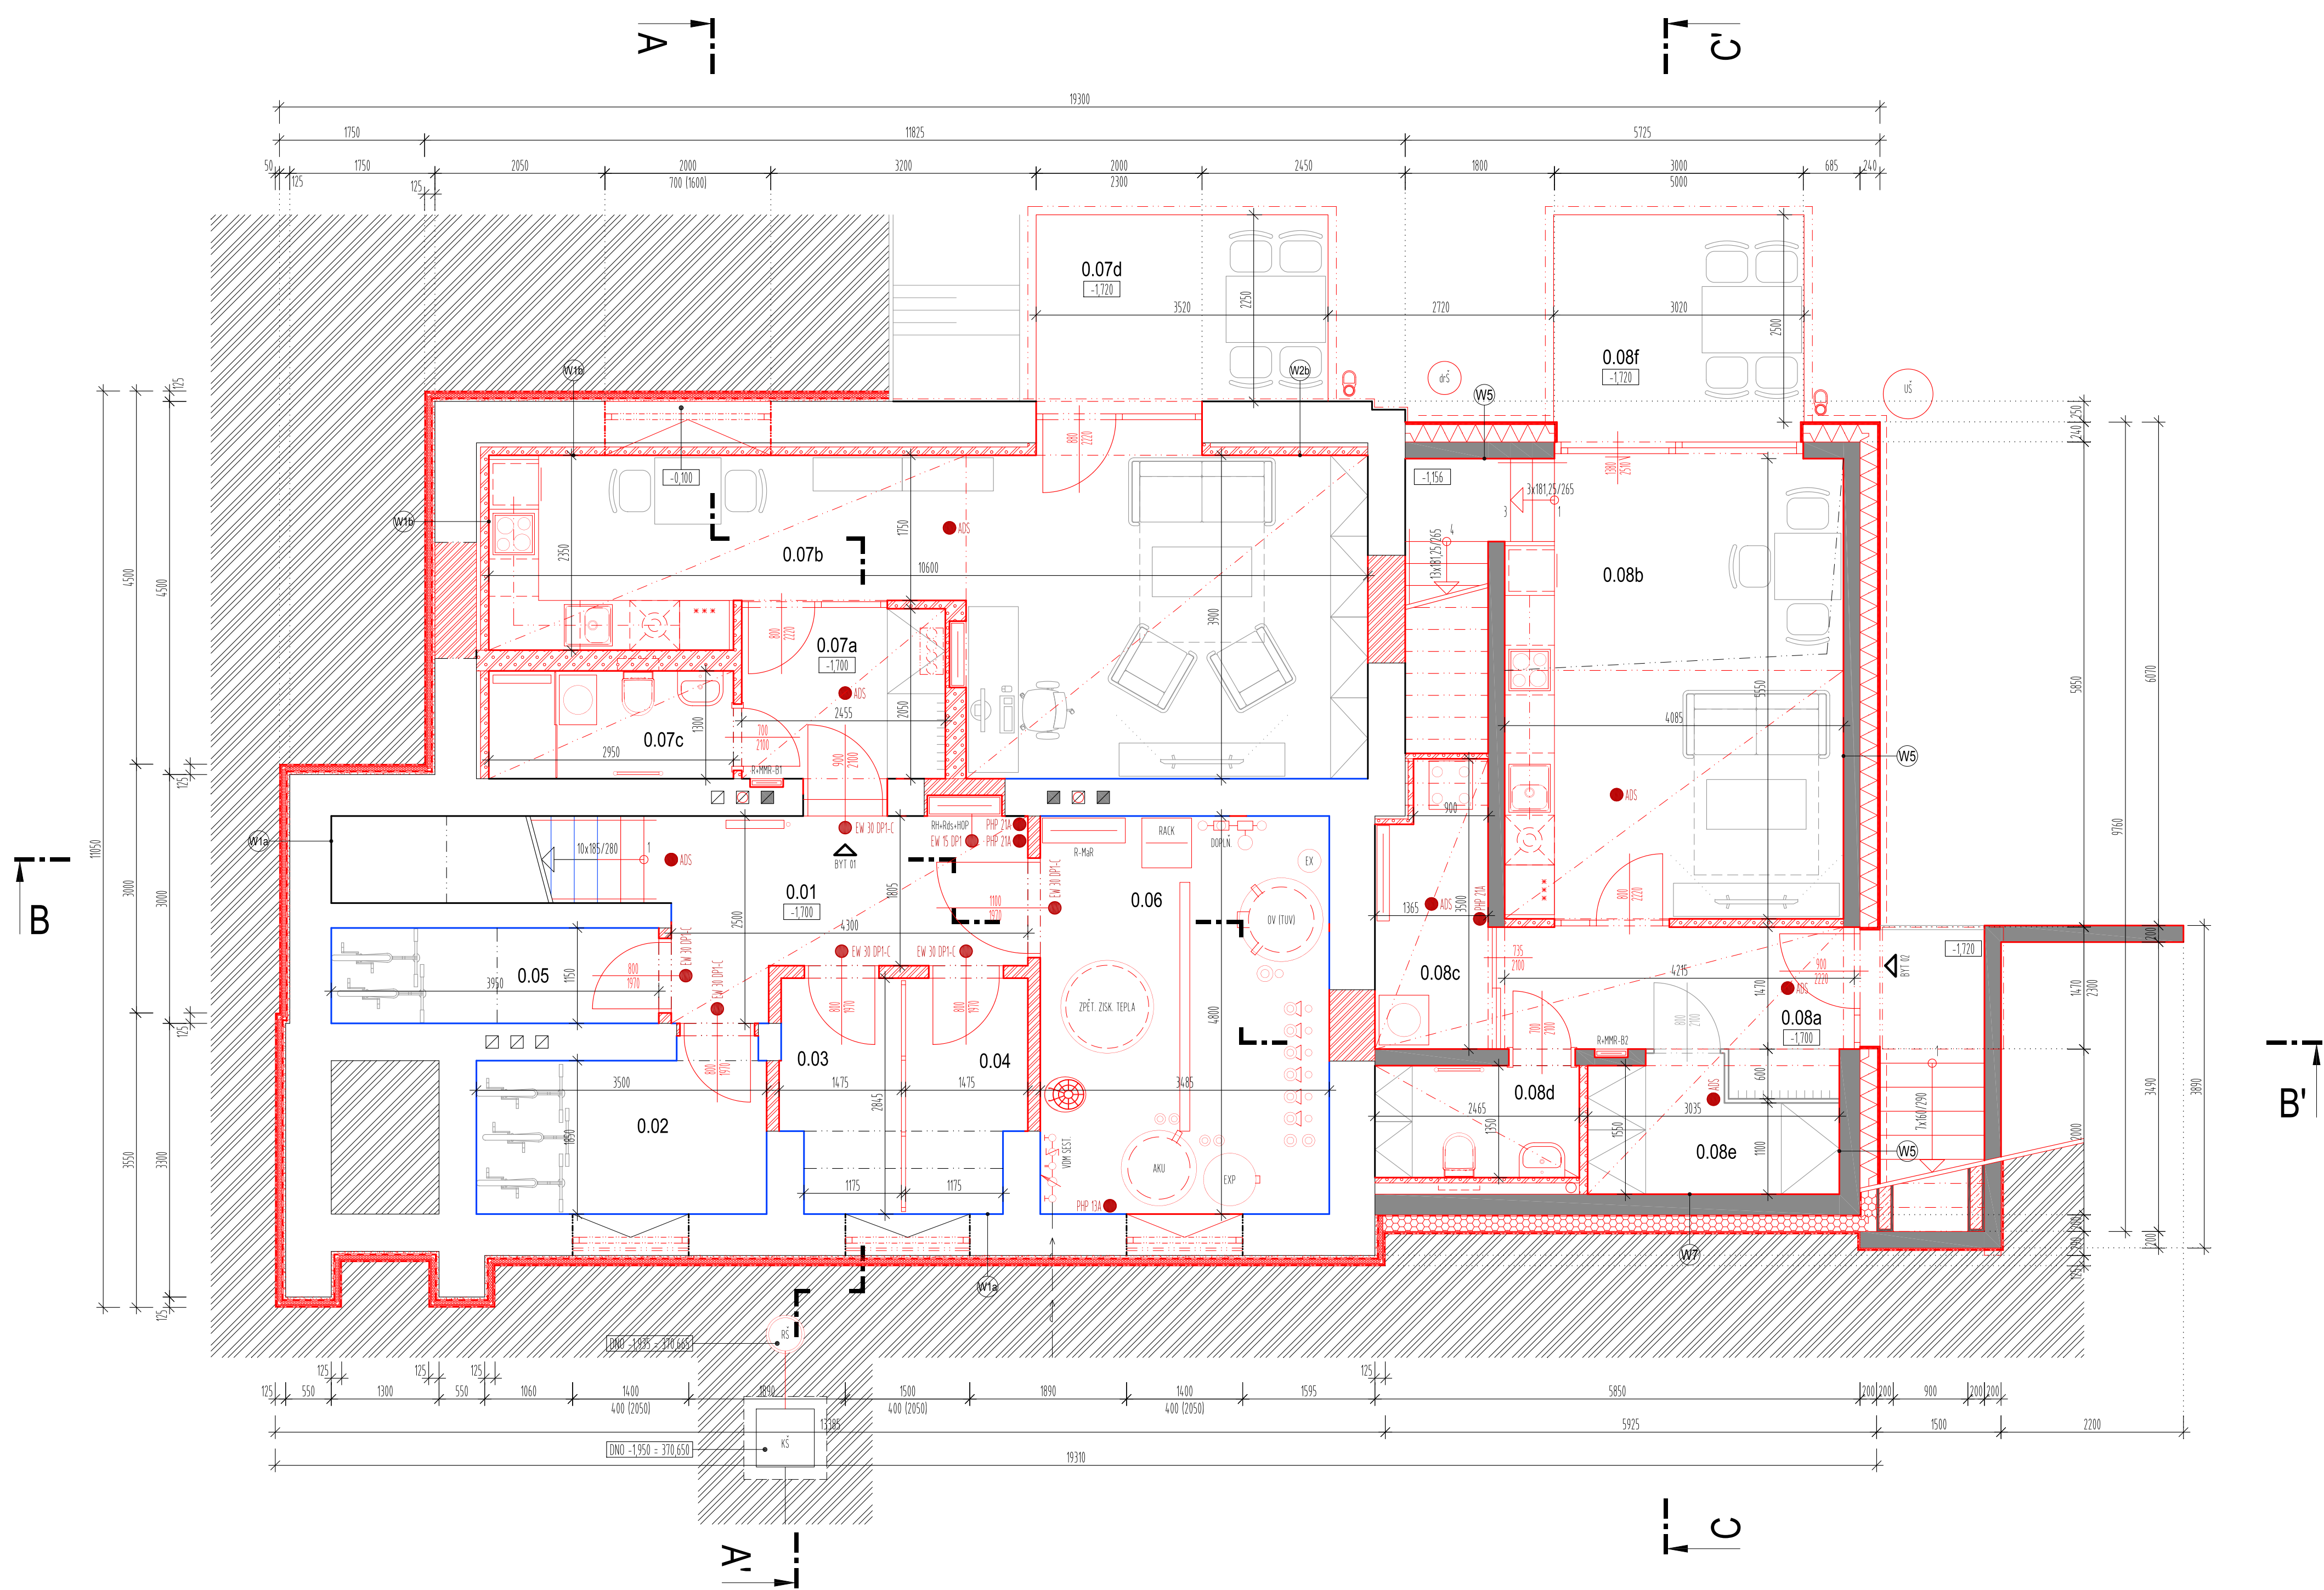

LEGENDA	
STÁVAJÍCÍ KONSTRUKCE	
STÁVAJÍCÍ KONSTRUKCE URČENÉ K OPRAVĚ ČI REPAŠI	
NOVĚ NAVRHOVANÉ KONSTRUKCE	
KONSTRUKCE JINÝCH STAVEBNÍCH OBJEKTŮ (ZPEVNĚNÉ PLOCHY, PŘÍPOJKY, OPLCENÍ APOD.) NEBO PRVKY VNITŘNÍHO VYBAVENÍ	
ZIDVO Z KERAMICKÝCH BROUŠENÝCH ČHEL, ZDĚNÉ NA MALTU PRO CELOPLOŠNĚ TENKÉ SPÁRY	
ZIDVO Z PLNÝCH BETONOVÝCH ČHEL, ZDĚNÉ NA CEMENTOVOU MALTU	
ZIDVO Z ČHEL PLNÝCH, ZDĚNÉ NA VÁPENNOCEMENTOVOU MALTU	
SAĐROKARTONOVÉ KONSTRUKCE, NOSNÁ KONSTRUKCE ZE SVISLÝCH PROFILŮ CW A VODODROVNÝCH PROFILŮ UW, OPLÁŠTĚNÁ SĐK DESKAMI	
SAĐROKARTONOVÉ KONSTRUKCE, NOSNÁ KONSTRUKCE ZE SVISLÝCH PROFILŮ CW A VODODROVNÝCH PROFILŮ UW, OPLÁŠTĚNÁ SĐK DESKAMI	
ŽELEZOBETONOVÉ KONSTRUKCE, VČETNĚ VÝZTUŽE	
PREFABRIKOVANÉ ŽELEZOBETONOVÉ KONSTRUKCE	
KAMENNÉ ZIDVO VČ. ZÁKLADOVÉHO Z NEOPRACOVANÝCH KAMENŮ	
BETONOVÉ KONSTRUKCE	
ZIDVO Z BETONOVÝCH PROLÉVANÝCH TVAROVEK, PROLÝTÝCH BETONEM, VČETNĚ VÝZTUŽE	
HUTNĚNÝ ZÁSYP PO VRSTVÁCH	
HUTNĚNÉ LŮŽE ZE ŠÍŘKY NEBO ŠÍŘKODIŘE	
TEPELNÁ IZOLACE Z DESEK Z EXTRUDOVANÉHO POLYSTYRENU (XPS) / TEPELNÁ IZOLACE Z DESEK Z PĚNOVÉHO POLYSTYRENU S UZAVŘENOU POKRCHOVOU STRUKTÚROU	
TEPELNÁ IZOLACE Z DESEK Z PĚNOVÉHO POLYSTYRENU S UZAVŘENOU POKRCHOVOU STRUKTÚROU	
TEPELNÁ IZOLACE Z DESEK Z PĚNOVÉHO POLYSTYRENU (EPS)	
TEPELNÁ MINERÁLNÍ IZOLACE Z MINERÁLNÍ VLNY (MW)	
HYDROIZOLAČNÍ SOUVRSTVÍ	
OCHRANNÁ GEOTEXTILIE / DOPLŇKOVÁ HYDROIZOLAČNÍ VRSTVA (DHW) / PAROZÁBRANA	
PROFILOVANÁ NÁPOVÁ FÓLIE	
KONSTRUKCE S POŽÁRNÍ ODOLNOSTÍ	
POŽÁRNÍ HYDRANT	
PŘENOSNÝ HASÍČÍ PŘÍSTROJ	
AUTONOMNÍ DETEKCE A SIGNALIZACE	

TABULKA MÍSTNOSTÍ 1.P.P.						
Č.M.	NÁZEV MÍSTNOSTI	PLOCHA (m²)	PODLAHA	STĚNY	STROP	SVĚT. VÝŠ. (mm)
0.01	CHODBA	12,54	LITÉ TERACO	REŽNÉ ZIDVO / SANAČNÍ OMÍTKA, MALBA	SĐK PODLEH. MALBA	2300
0.02	SKLADOVÁ KOMORA PRO BYT "01"	4,77	BETONOVÁ MAZANNA, EPIDROVNÝ NÁTER	REŽNÉ ZIDVO	ŠTUKOVÁ OMÍTKA, MALBA	2635
0.03	SKLADOVÁ KOMORA PRO BYT "03"	3,87	BETONOVÁ MAZANNA, EPIDROVNÝ NÁTER	REŽNÉ ZIDVO / TAHODROVNÁ VÝPLŇ V RÁMU	ŠTUKOVÁ OMÍTKA, MALBA	2635
0.04	SKLADOVÁ KOMORA PRO BYT "04"	3,90	BETONOVÁ MAZANNA, EPIDROVNÝ NÁTER	REŽNÉ ZIDVO / TAHODROVNÁ VÝPLŇ V RÁMU	ŠTUKOVÁ OMÍTKA, MALBA	2635
0.05	SKLADOVÁ KOMORA PRO BYT "05"	4,54	BETONOVÁ MAZANNA, EPIDROVNÝ NÁTER	REŽNÉ ZIDVO	ŠTUKOVÁ OMÍTKA, MALBA	2715-2635
0.06	TECHNICKÁ MÍSTNOST	16,89	BETONOVÁ MAZANNA, EPIDROVNÝ NÁTER	REŽNÉ ZIDVO	ŠTUKOVÁ OMÍTKA, MALBA	2635
BYT 01 (+kk - 40,90 m² + 8,28 m²)						
0.07a	PŘÍJÍM	5,31	DÝHOVANÉ DÍLE	SANAČNÍ OMÍTKA, MALBA	Š SĐK PODLEH. MALBA	2300
0.07b	OBÝTNÍ PROSTOR S KUCHYŇSKÝM KOUTEM	39,68	DÝHOVANÉ DÍLE	SANAČNÍ OMÍTKA, MALBA / SĐK, MALBA / REŽNÉ ZIDVO	Š SĐK PODLEH. MALBA	2300, 2600
0.07c	KOUPELNA S TOILETOU	3,90	KERAMICKÁ DLÁŽBA	KERAMICKÝ OBLAD	Š SĐK PODLEH. MALBA	2300
0.07d	VENOVNÍ TERASA	8,28	TERASOVÁ PRKNA	FASÁDNÍ OMÍTKA, NÁTER	Š STAVEBNÍ MARKÝZA	2570
BYT 02 - DOLNÍ ČÁST (MEZONET 2+kk - 78,47 m² + 8,35 m²)						
0.08a	PŘÍJÍM	7,18	DÝHOVANÉ DÍLE	Š SĐK (OBKLAD, MALBA)	Š SĐK PODLEH. MALBA	2300
0.08b	OBÝTNÍ PROSTOR S KUCHYŇSKÝM KOUTEM	22,48	DÝHOVANÉ DÍLE	Š SĐK (OBKLAD, MALBA)	Š SĐK PODLEH. MALBA	2300, 2500
0.08c	SKLADOVÁ KOMORA	4,54	DÝHOVANÉ DÍLE	Š SĐK (OBKLAD, MALBA)	Š SĐK PODLEH. MALBA	1930-2300
0.08d	TOILETA S PRÁNKY	3,47	KERAMICKÁ DLÁŽBA	KERAMICKÝ OBLAD	Š SĐK PODLEH. MALBA	2300
0.08e	ŠATNA	4,26	DÝHOVANÉ DÍLE	Š SĐK (OBKLAD, MALBA)	Š SĐK PODLEH. MALBA	2300
0.08f	VENOVNÍ TERASA	8,35	TERASOVÁ PRKNA	FASÁDNÍ OMÍTKA, NÁTER	Š STAVEBNÍ MARKÝZA	2570

PROJEKTOVÝ ATELIER D A V I D

GENERALNÍ PROJEKTANT

RUPRECHTICKÁ 199, LIBEREC, TEL:+420 482 412 211, atelierdavid@atelierdavid.cz

AKCE :

APARTMÁNÝV DŮM RUPRECHTICKÁ 1180/10

ZADAVATEL :

ETP Czech s.r.o.

VED. PROJEKTANT :

ING. ARCH. DAVID

VYPRACOVAL :

ING. ARCH. STŘEDA

KONTROLOVAL :

ING. ARCH. DAVID, P. VÁLEK

ZAK. ČÍSLO :

D/21-028-OSP

DATUM :

10/2021

STUPEŇ :

DUR-OSP

MĚŘÍTKO :

1:50

PRÍLOHA :

ARCHITEKTONICKO-STAVEBNÍ ŘEŠENÍ PŮDORYS 1. P. P.

PRÍLOHA :

PARE:

D3.1.2.