


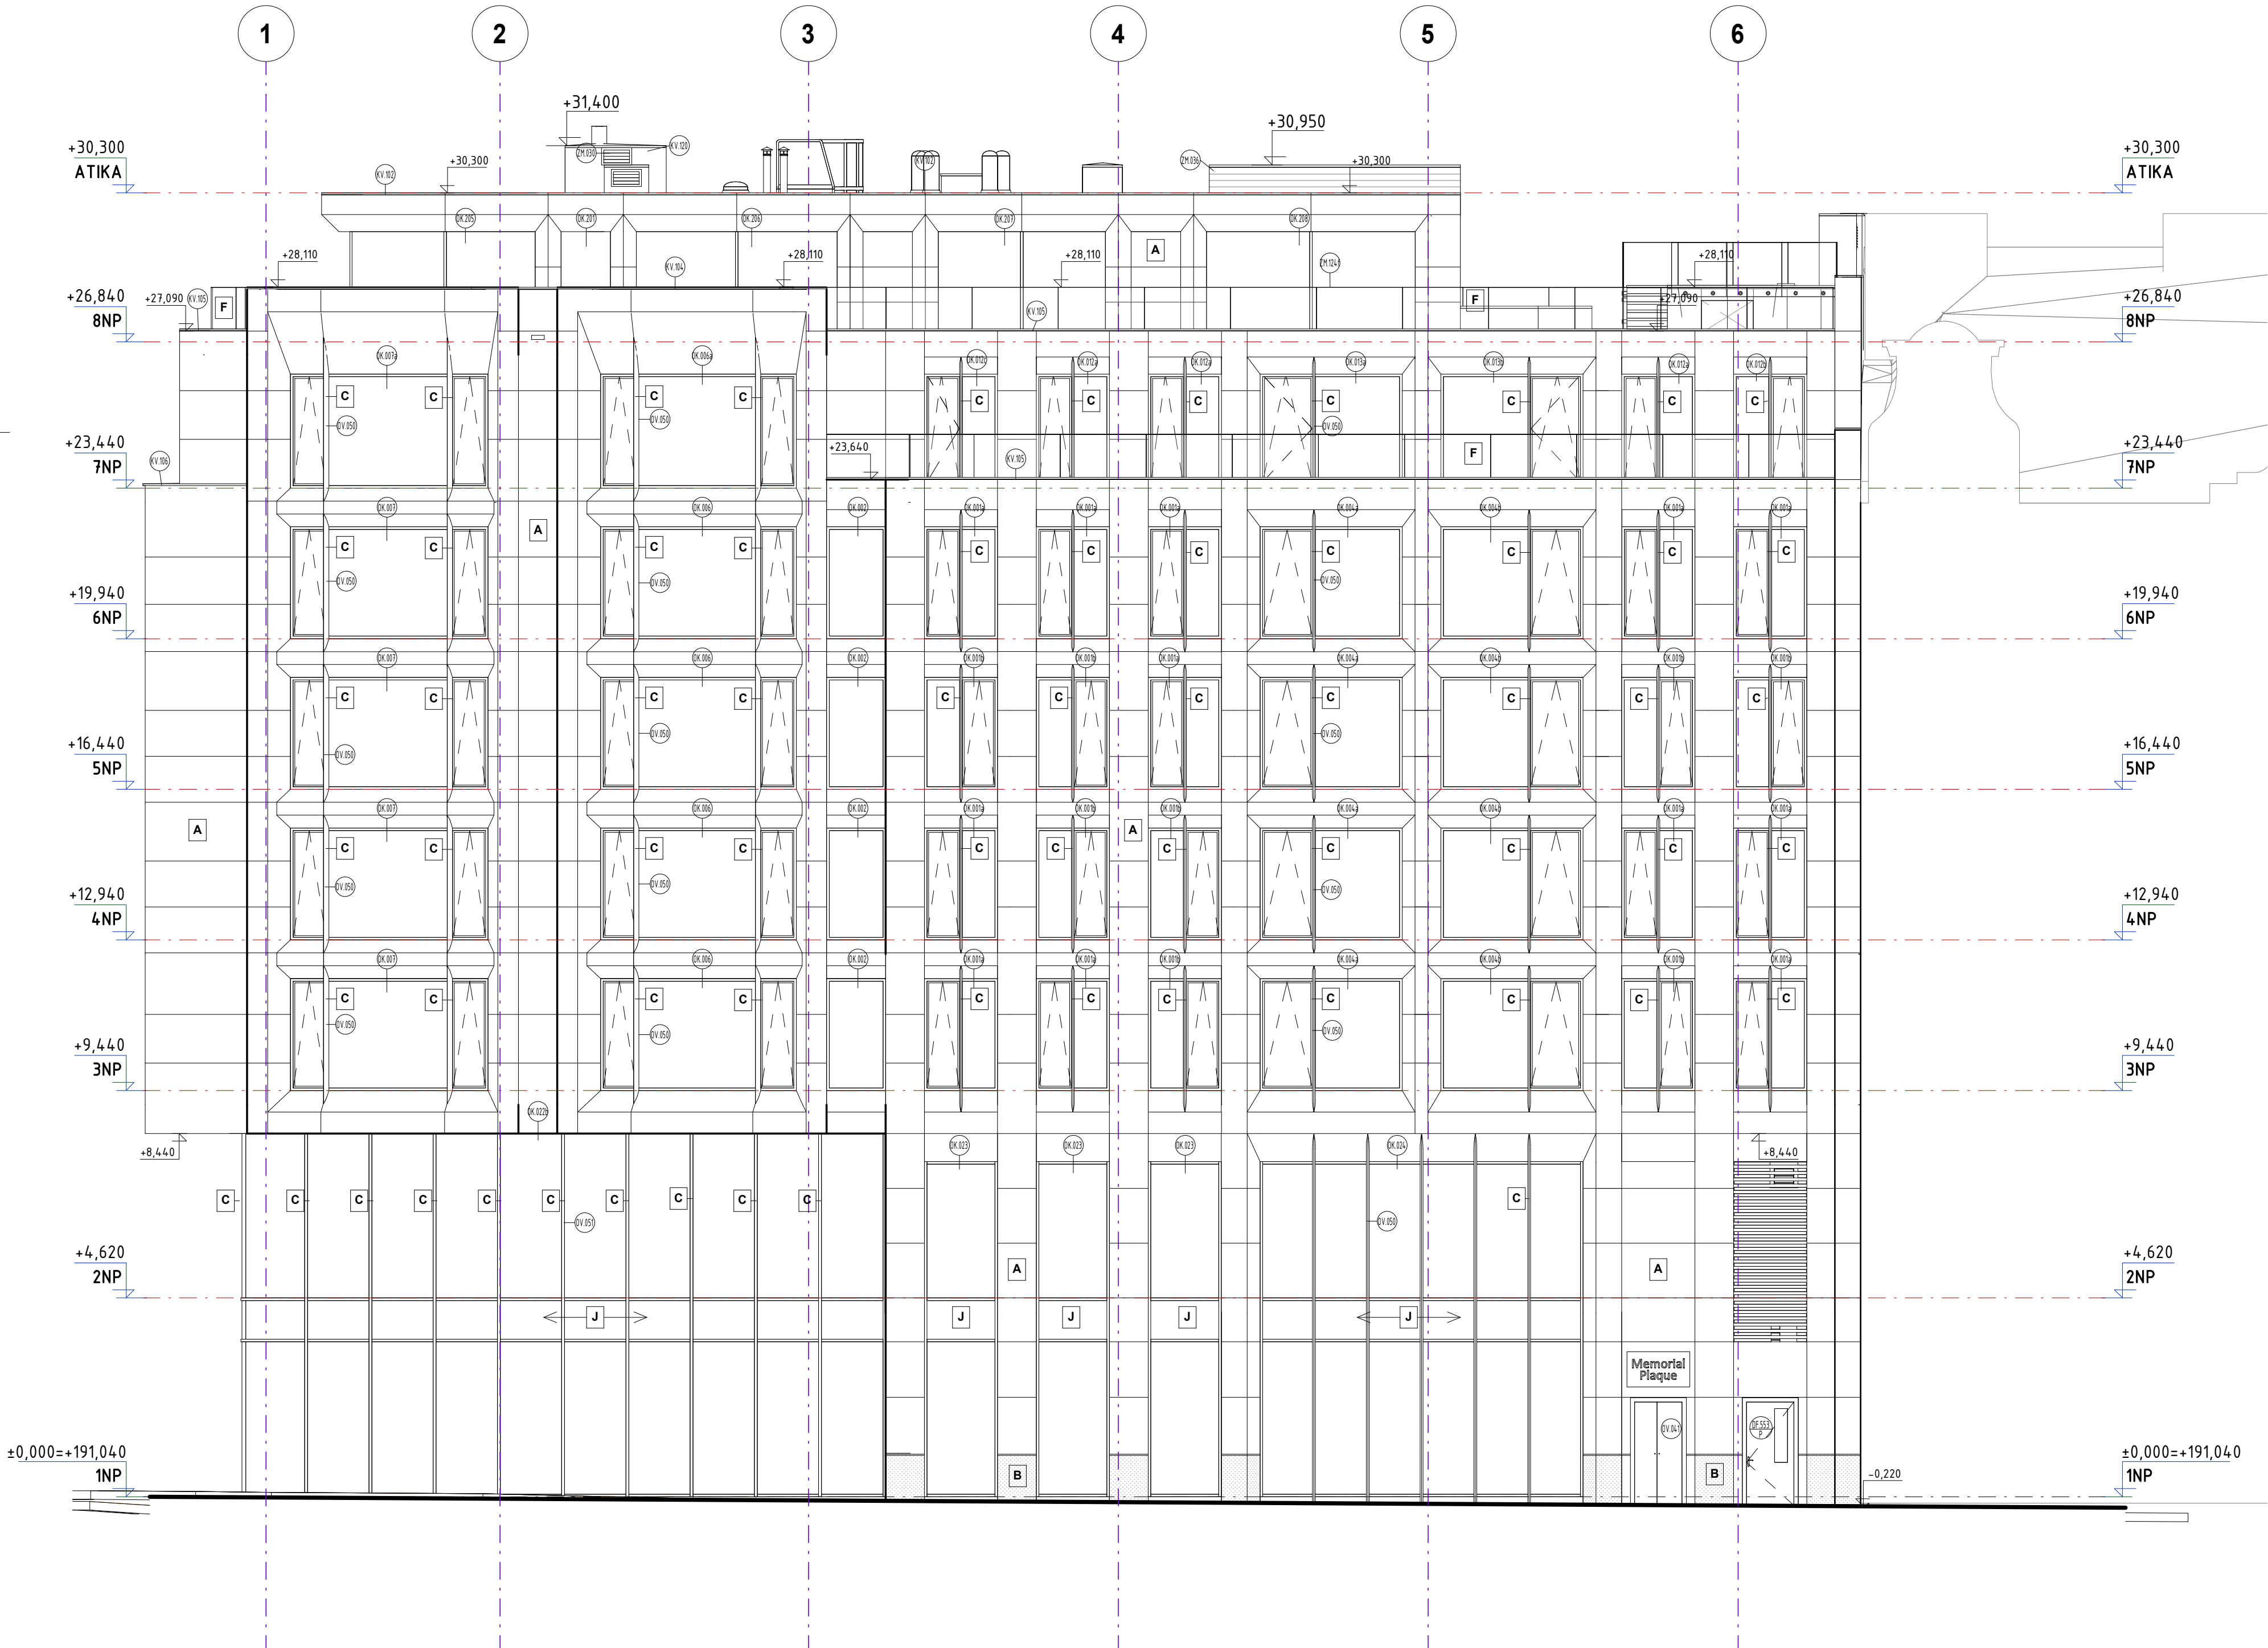

- BAREVNOST FASÁDY
- A** OBVODOVÝ PLÁŠŤ - PŘÍRODNÍ OBKLADOVÝ KÁMEN TRAVERTÍN, BÉŽOVÝ ODSŤÍN
 - B** OBVODOVÝ PLÁŠŤ SOKEL - PŘÍRODNÍ OBKLADOVÝ KÁMEN ŽULA, TMAVOŠEDÝ ODSŤÍN
 - C** VERTIKÁLNÍ FASÁDNÍ ŽILETKY - KARTÁČOVANÁ PATINOVANÁ MOSAZ - "De Castelli Delabre Brass"
 - D** HLAVNÍ RÁMY OKEN - HLINÍK - BARVA IGP ARCHITECTURAL BRONZE (FS TE81576)
 - E** KONTAKTNÍ ZATEPLOVACÍ SYSTÉM - 1,5mm - VENKOVNÍ SILIKÓNOVÁ OMÍTKA - V ODSŤÍNU TRAVERTÍN
 - F** ZÁBRADLÍ SKLENĚNÉ, ČÍRE BEZPĚČNOSTNÍ SKLO tl. 2x10mm, uchyceno v systémovém Al U-profilu kotvení zdola, barva PŘÍRODNÍ HLINÍK
 - G** ZÁBRADLÍ KOVOVÉ, BARVA IGP ARCHITECTURAL BRONZE (FS TE81576), NEBO DLE VÝBĚRU ARCHITEKTA
 - I** ŠPALETY OKEN - OPLECHOVÁNÍ, BARVA IGP ARCHITECTURAL BRONZE (FS TE81576)
 - J** PANEL SHADOWBOX - SKLENĚNÝ S OPLÁŠTĚNÍM V ODSŤÍNU RAL 8019

PAŘÍŽSKÁ 25

Praha 1

investor
ZEFFIRO s.r.o., Opletalova 1603/57, Nové Město, 110 00, Praha 1
manager projektu
Ing. Jan Kozlér

management projektu
KAPRAIN Development s.r.o., Opletalova 1015/55, Praha 1

manager projektu
Milošlav Dufek

inženýrská činnost, technický dozor
ECI Budarin; Opletalova 1015/55, Praha 1

manager projektu
Alexey Budarin, Tomáš Ross

generální projektant a autor dokumentace

CASUA

Casua spol. s r. o.
Corso Court
Křížkova 682/34a
186 00 Praha 8

manager projektu

Ing. Aleš Poděbrad

hlavní inženýr projektu
Ing. Jan Krause

hlavní architekt projektu
VUAD, arch. Viktor Udzenija

projektový tým
Ing. Veronika Kopecká
Ing. arch. Lenka Matasová
Ing. Ján Konkol
Ing. Eva Pankova
Bc. Aneta Bessergeneva

+0,000 = 191,04Bpv

profese

D1.1 ARCHITEKTONICKO-STAVEBNÍ

zpracovatel části dokumentace

Casua spol. s r. o.
Corso Court
Křížkova 682/34a
186 00, Praha 8

zodpovědný projektant
Ing. Radek Spurný

vypracoval
Ing. Ján Konkol

příloha

POHLED - 17.LISTOPADU

číslo přílohy

D1-1_501

revize

R04

revize

R02

R02_IS

R03

R04

datum

10/10/2020

05/11/2020

05/02/2021

18/10/2021

popis revize

Penthouse - 7NP, 8NP

Změna oken na původní

Změna VRV jednotek za suchý chladíči, osazení vířivky, přesun VZT jednotky na střechu 7NP

Aktualizace půdorysů, změna koupelen, úprava stěn

stavební objekt

Rekonstrukce objektu Pařížská 25

počet A4

8

stupeň

ZSPD

číslo zakázky

2018-023-03

měřítko

1 : 100

datum

18/10/2021