


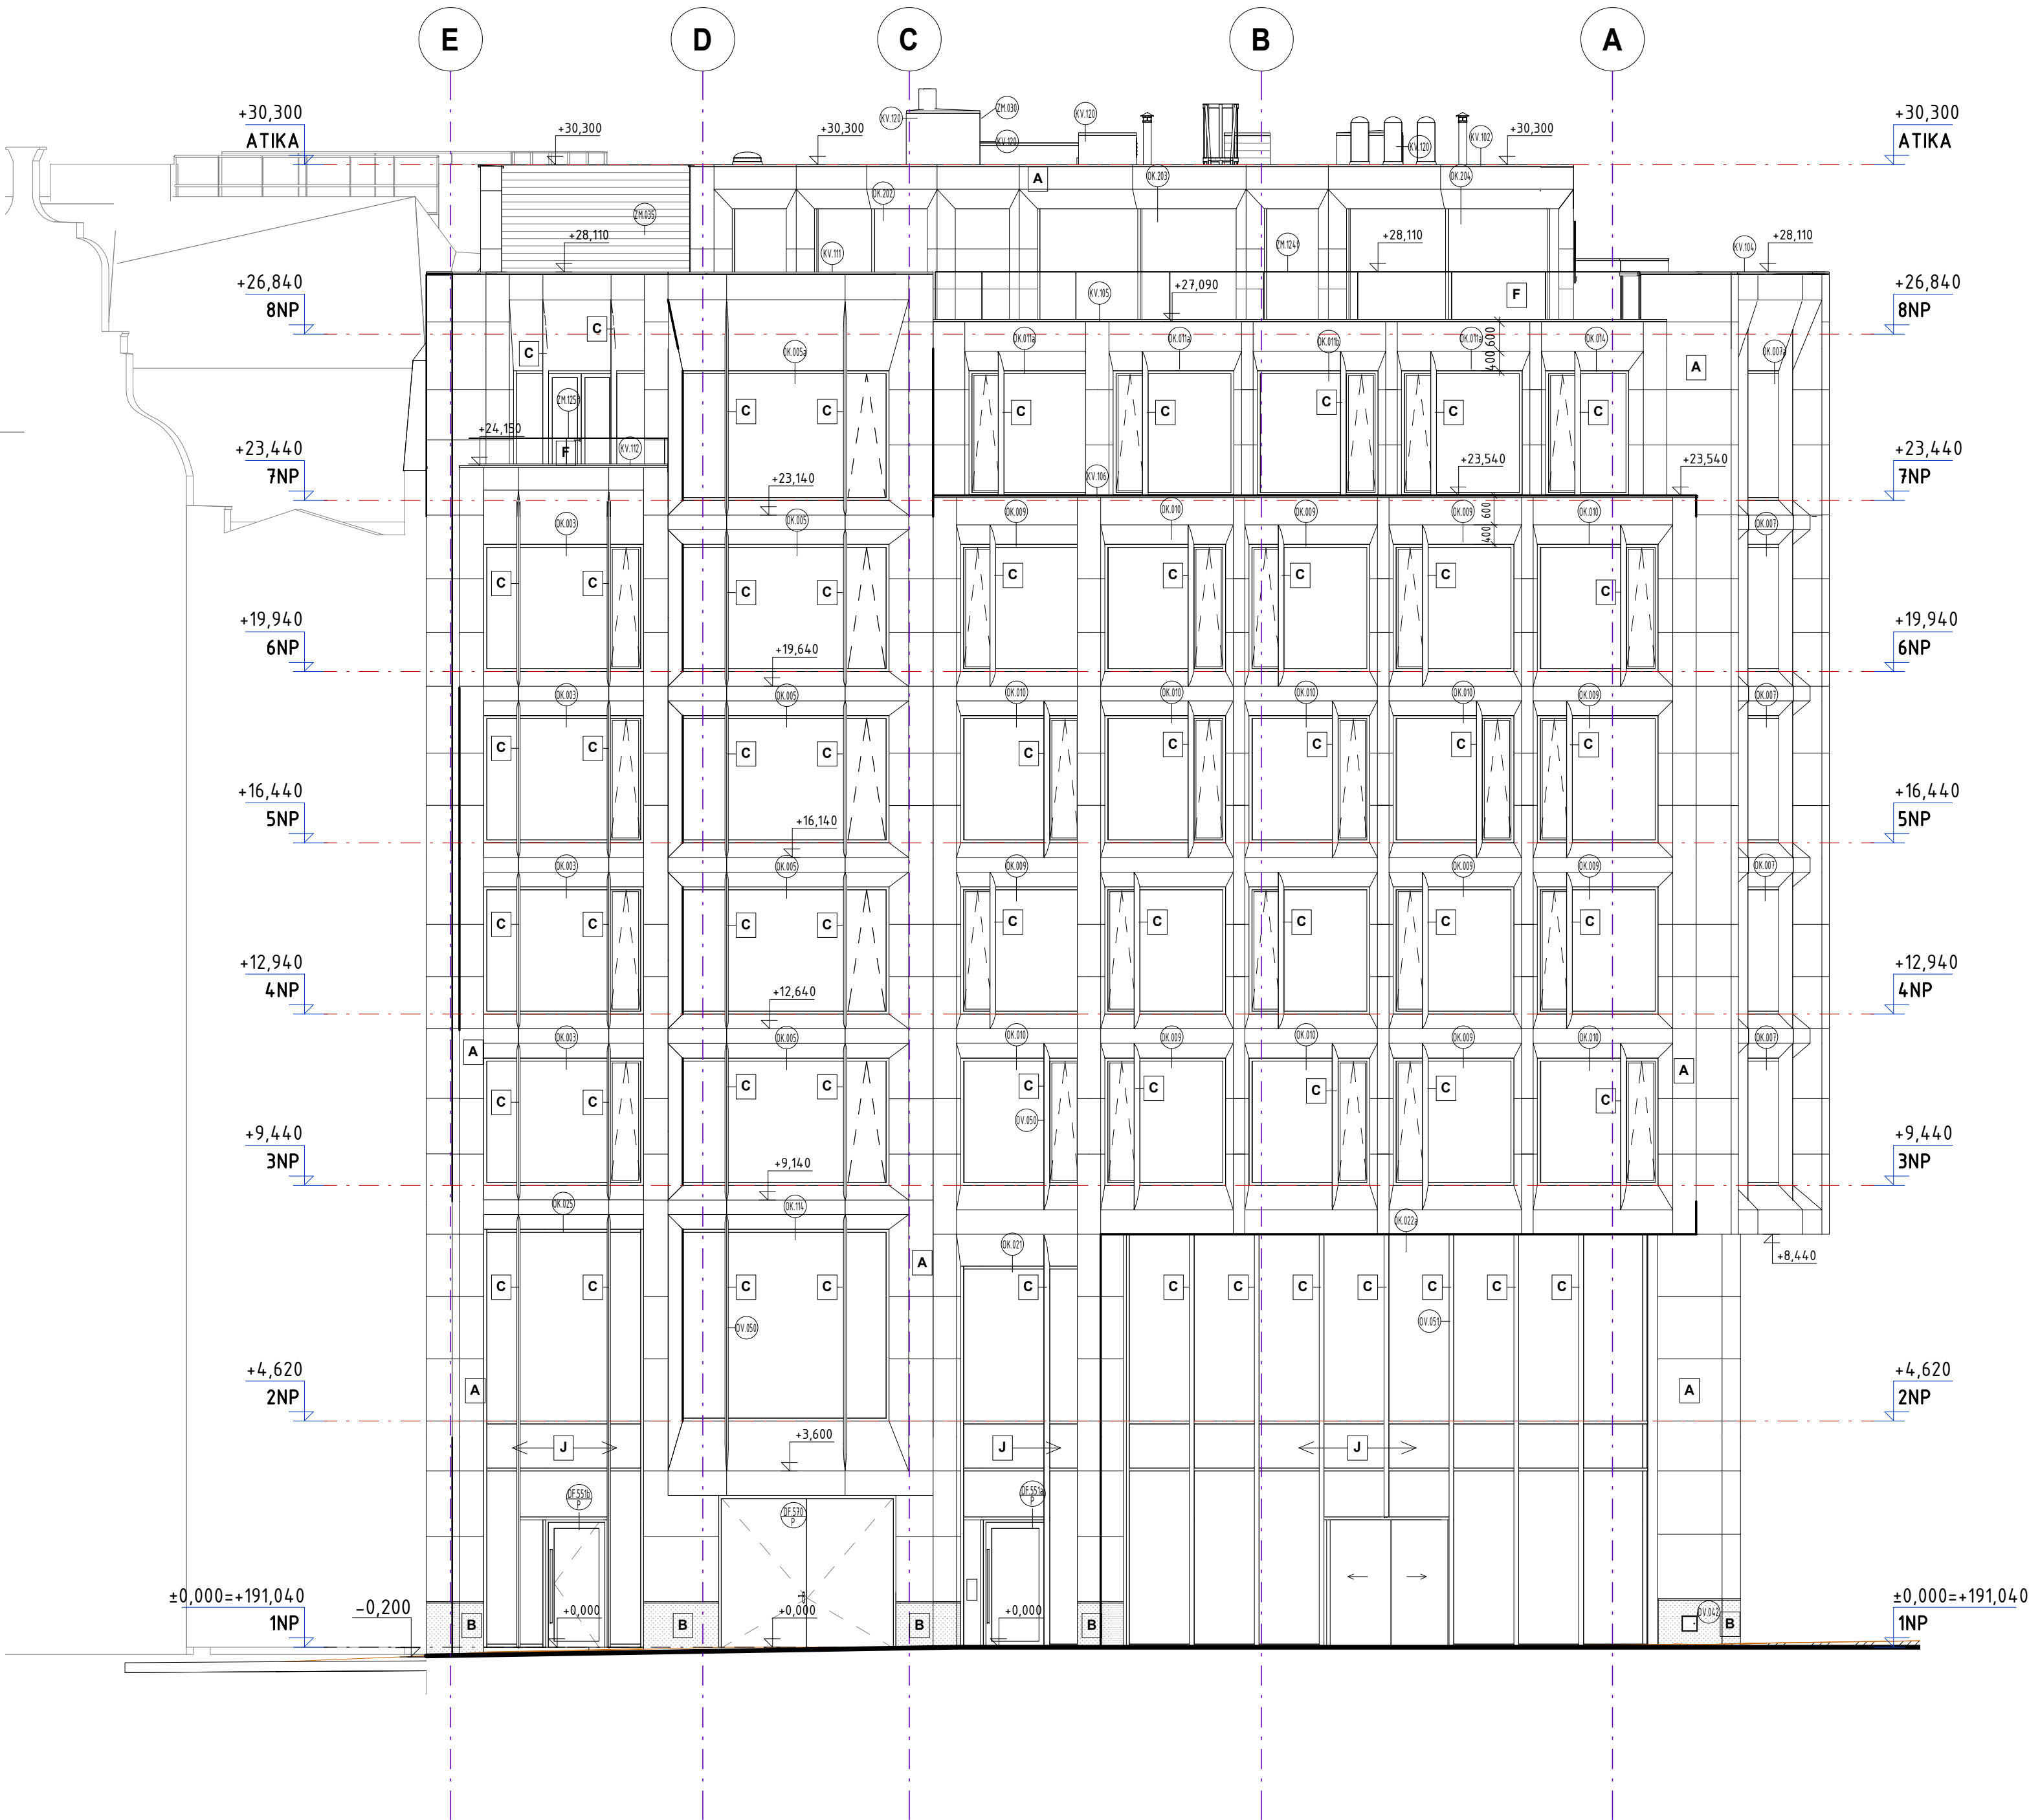

BAREVNOST FASÁDY

- A OBVODOVÝ PLÁŠŤ - PŘÍRODNÍ OBKLADOVÝ KÁMEN TRAVERTÍN, BÉŽOVÝ ODSŤÍN
- B OBVODOVÝ PLÁŠŤ SOKEL - PŘÍRODNÍ OBKLADOVÝ KÁMEN ŽULA, TMAVOŠEDÝ ODSŤÍN
- C VERTIKÁLNÍ FASÁDNÍ ŽILETKY - KARTÁČOVANÁ PATINOVANÁ MOSAZ - "De Castellí Delabre Brass"
- D HLAVNÍ RÁMY OKEN - HLINÍK - BARVA IGP ARCHITECTURAL BRONZE (FS TE81576)
- E KONTAKTNÍ ZATEPLOVACÍ SYSTÉM - 1,5mm - VENKOVNÍ SILIKÓNOVÁ OMÍTKA - V ODSŤÍNU TRAVERTÍN
- F ZÁBRADLÍ SKLENĚNÉ, ČÍRE BEZPEČNOSTNÍ SKLO H. 2x10mm, uchyceno v systémovém Al U-profilu kotvení zdola, barva PŘÍRODNÍ HLINÍK
- G ZÁBRADLÍ KOVOVÉ, BARVA IGP ARCHITECTURAL BRONZE (FS TE81576), NEBO DLE VÝBĚRU ARCHITEKTA
- I ŠPALETY OKEN - OPLECHOVÁNÍ, BARVA IGP ARCHITECTURAL BRONZE (FS TE81576)
- J PANEL SHADOWBOX - SKLENĚNÝ S OPLÁŠTĚNÍM V ODSŤÍNU RAL 8019

PAŘÍŽSKÁ 25

Praha 1


investor
ZEFFIRO s.r.o., Opletalova 1603/57, Nové Město, 110 00, Praha 1
manager projektu
Ing. Jan Kozler

management projektu
KAPRAIN Development s.r.o., Opletalova 1015/55, Praha 1

manager projektu
Miloslav Dušek

inženýrská činnost, technický dozor
ECI Budarin; Opletalova 1015/55, Praha 1

manager projektu
Alexey Budarin, Tomáš Ross

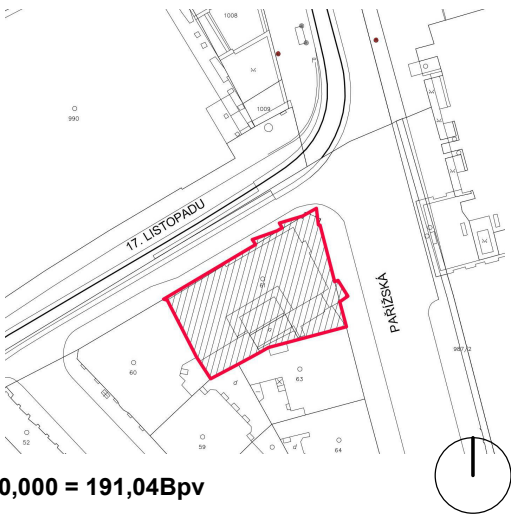

+0,000 = 191,04Bpv

generální projektant a autor dokumentace

CASUA

Casua spol. s r. o.
Corso Court
Křížkova 682/34a
186 00 Praha 8

manager projektu
Ing. Aleš Poděbrad

hlavní inženýr projektu
Ing. Jan Krause

hlavní architekt projektu
VUAD, arch. Viktor Udzenija

projektový tým
Ing. Veronika Kopecká
Ing. arch. Lenka Matasová
Ing. Ján Konkol
Ing. Eva Pankova
Bc. Aníta Bessergeneva

profese

D1.1 ARCHITEKTONICKO-STAVEBNÍ

zpracovatel části dokumentace
Casua spol. s r. o.
Corso Court Křížkova 682/34a
186 00, Praha 8

zodpovědný projektant
Ing. Radek Špurný

vypracoval
Ing. Ján Konkol

příloha

POHLED - PAŘÍŽSKÁ

číslo přílohy

D1-1_502

revize

R03

revize datum popis revize

R02 10/10/2020 Penthouse - 7NP, 8NP

R02_IS 05/11/2020 Změna oken na původní

R03 18/10/2021 Aktualizace půdorysů, změna koupelen, úprava stěn

stavební objekt

Rekonstrukce objektu
Pařížská 25

počet A4

6

stupeň

ZSPD

číslo zakázky

2018-023-03

měřítko

1 : 100

datum

18/10/2021