


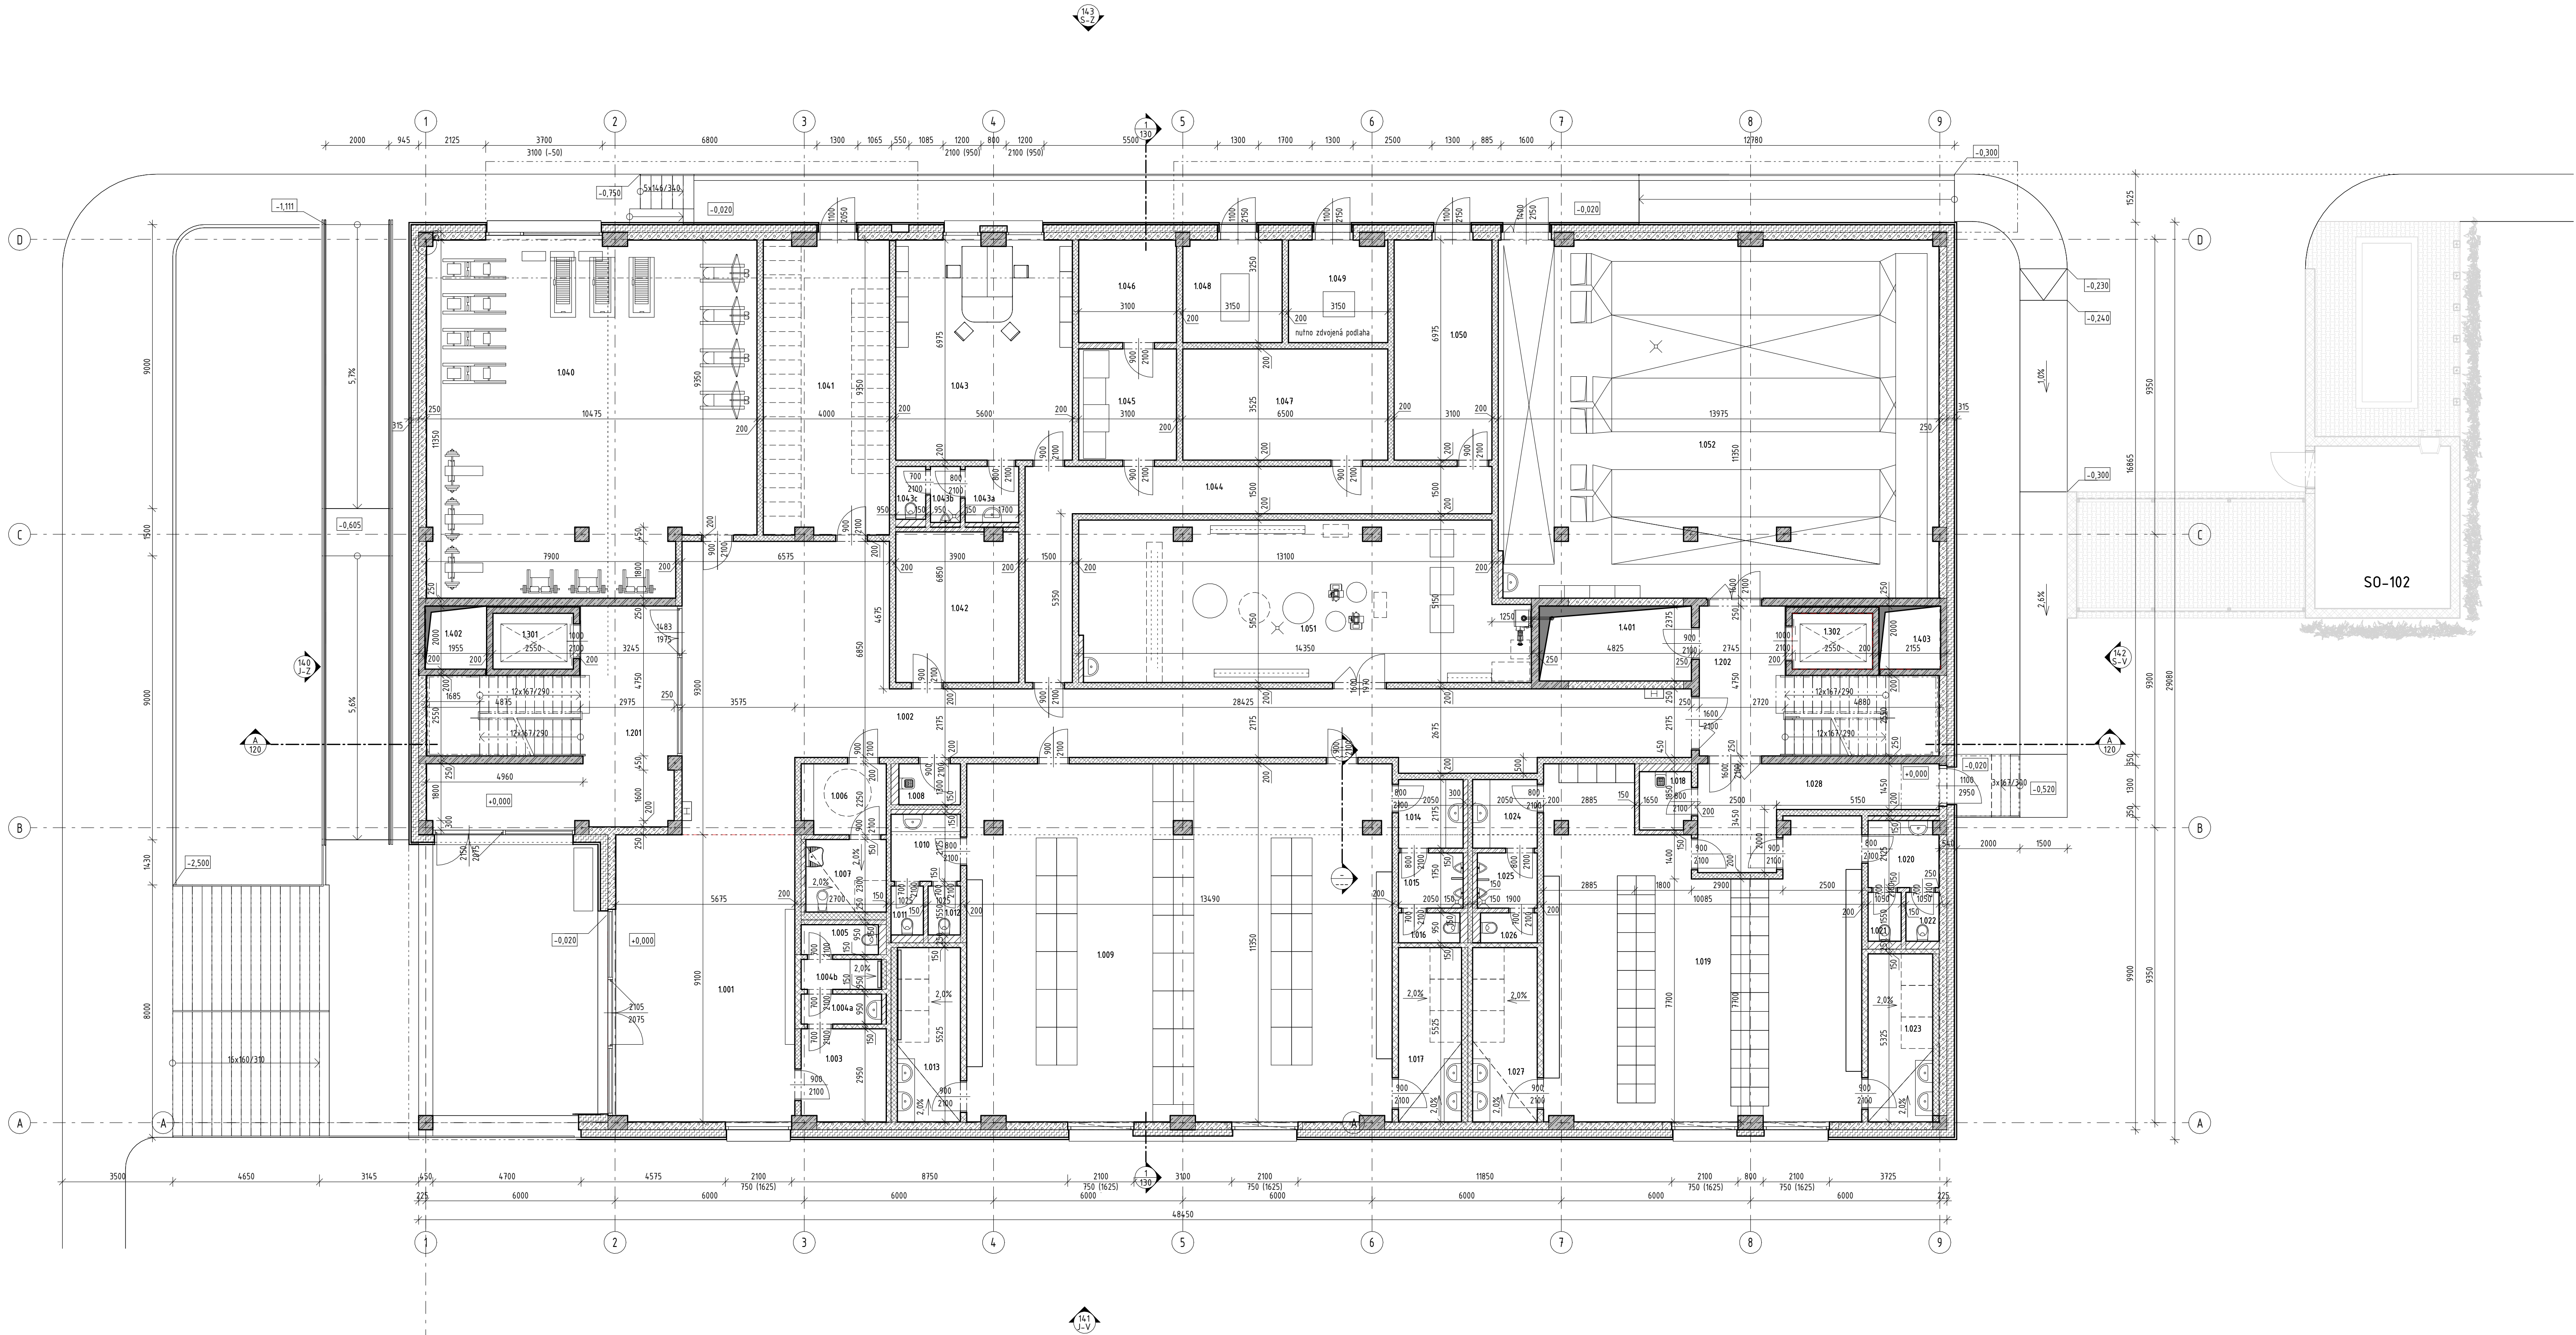

TABULKA MÍSTNOSTÍ NP_DSP							
OZN. MÍST.	ÚČEL MÍSTNOSTI	PLOCHA	VÝŠKA MÍST. MIN	VÝŠKA MÍST.	PODLAHA	SKLADBA PODLAHY	KOMENTÁŘE
1001	FOYER	5155 m²	2700	2700	STĚRKA	F13a	
1002	CHODBA	111,66 m²	2700	3500	STĚRKA	F13b	
1003	ZÁŽEH - RECEPCE	7,86 m²	2800	2800	STĚRKA	F13b	
1004a	UMÝVÁRNA - RECEPCE	2,42 m²	2400	2400	STĚRKA	F14b	OBKLAD 2400mm
1004b	SPRCHA - RECEPCE	2,42 m²	2400	2400	STĚRKA	F14b	OBKLAD 2400mm
1005	WC - RECEPCE	2,33 m²	2400	2400	STĚRKA	F14b	OBKLAD 2400mm
1006	PŘEDSÍN - OOSPO	5,89 m²	2400	2400	STĚRKA	F13b	
1007	KABINA WC - OOSPO	5,86 m²	2400	2400	STĚRKA	F14b	OBKLAD 2400mm
1008	ÚKLID - HZS	2,53 m²	2400	2400	STĚRKA	F14b	OBKLAD 2400mm
1009	ŠATNY - HZS	151,79 m²	2700	3500	STĚRKA	F13b	
1010	PŘEDSÍN WC - DÁMY	4,67 m²	2400	2400	STĚRKA	F14b	OBKLAD 2400mm
1011	KABINA WC - DÁMY	1,59 m²	2400	2400	STĚRKA	F14b	OBKLAD 2400mm
1012	KABINA WC - DÁMY	1,59 m²	2400	2400	STĚRKA	F14b	OBKLAD 2400mm
1013	UMÝVÁRNA - DÁMY	11,05 m²	2400	2400	STĚRKA	F14b	OBKLAD 2400mm
1014	PŘEDSÍN WC - PÁNI	4,46 m²	2400	2400	STĚRKA	F14b	OBKLAD 2400mm
1015	PISOÁRY - PÁNI	3,59 m²	2400	2400	STĚRKA	F14b	OBKLAD 2400mm
1016	KABINA WC - PÁNI	1,85 m²	2400	2400	STĚRKA	F14b	OBKLAD 2400mm
1017	UMÝVÁRNA - PÁNI	11,05 m²	2400	2400	STĚRKA	F14b	OBKLAD 2400mm
1018	ÚKLID - PĚR	2,98 m²	2400	3500	STĚRKA	F14a	OBKLAD 2400mm
1019	ŠATNY - PĚR	95,10 m²	2700	3500	STĚRKA	F13b	
1020	UMÝVÁRNA - DÁMY	4,69 m²	2400	2400	STĚRKA	F14b	OBKLAD 2400mm
1021	KABINA WC - DÁMY	1,63 m²	2400	2400	STĚRKA	F14b	OBKLAD 2400mm
1022	KABINA WC - DÁMY	1,63 m²	2400	2400	STĚRKA	F14b	OBKLAD 2400mm
1023	UMÝVÁRNA - DÁMY	10,92 m²	2400	2400	STĚRKA	F14b	OBKLAD 2400mm
1024	PŘEDSÍN WC - PÁNI	4,46 m²	2400	2400	STĚRKA	F14b	OBKLAD 2400mm
1025	PISOÁRY - PÁNI	3,33 m²	2400	2400	STĚRKA	F14b	OBKLAD 2400mm
1026	KABINA WC - PÁNI	1,71 m²	2400	2400	STĚRKA	F14b	OBKLAD 2400mm
1027	UMÝVÁRNA - MUŽI	11,33 m²	2400	2400	STĚRKA	F14b	OBKLAD 2400mm
1028	CHODBA - ÚNIKOVÁ	16,09 m²	2700	3500	STĚRKA	F13a	
1040	POSILOVNA	113,09 m²	2700	3500	PVC - SPORTOV	F11	
1041	KOLÁRNA	37,09 m²	2700	3500	STĚRKA	F13a	
1042	SKLAD ŘÍZENÍ OBJEKTU	18,44 m²	3050	3500	STĚRKA	F13a	
1043	KANCELÁŘ ŘÍZENÍ OBJEKTU	38,90 m²	2700	3500	STĚRKA	F13b	
1043a	Místnost	3,02 m²	3500	3500			
1043b	Místnost	1,69 m²	3500	3500			
1043c	Místnost	1,59 m²	3500	3500			
1044	CHODBA - TECHNICKÁ	30,23 m²	3500	3500	STĚRKA	F13a	
1045	BATERIE, UPS	10,93 m²	3500	3500	PVC-ANTISTAT	F13a	
1046	UPS - PBR	10,08 m²	3500	3500	PVC-ANTISTAT	F13a	
1047	ROZVOODNA NN	22,91 m²	3500	3500	PVC-ANTISTAT	F13a	
1048	TRAFOSTANICE	10,19 m²	3050	3500	STĚRKA	F13a	
1049	ROZVOODNA VN	10,08 m²	3050	3500	PVC-ANTISTAT	F13a	
1050	MÍSTNOST ÚZLICH OPERÁTORŮ	21,62 m²	3500	3500	STĚRKA	F13a	
1051	STROJOVNA UT/CHL	69,79 m²	3050	3500	STĚRKA	F14a	OBKLAD Š1500/V1500mm
1052	STROJOVNA VZT	157,37 m²	3050	3500	STĚRKA	F14a	OBKLAD Š1500/V1500mm
1201	ÚNIKOVÉ SCHODIŠTĚ	43,60 m²	3050	4000	BETON	F12	
1202	ÚNIKOVÉ SCHODIŠTĚ	25,42 m²	3500	4000	BETON	F12	
1301	VÝTAH	4,51 m²	4000	4000	BETON	F15	
1302	VÝTAH	4,51 m²	5200	5200	BETON	F15	
1401	INSTAL. ŠACHTA	11,46 m²	3500	4000	BETON		
1402	INSTAL. ŠACHTA	3,91 m²	3500	4000	BETON		
1403	INSTAL. ŠACHTA	3,91 m²	3750	4250	BETON		
Celkový součet:		1192,37 m²					

LEGENDA MATERIÁLŮ

- BETONOVÉ KONSTRUKCE, PODKLADNÍ BETON DLE SKLADEB KONSTRUKCÍ

NOSNÉ ŽELEZOBETONOVÉ STĚNY TL 200, 250 mm, VIZ D.1.2

NOSNÉ KONSTRUKCE Z KERAMICKÝCH TVÁRNIC TL 200mm A 250mm

WOLSKÁTOVÉ TVÁRNICE OBVOVODNÉ VÝPLŇOVÉ ZDVO TL 250mm, DLE SKLADEB KONSTRUKCÍ

AKUSTICKÉ A PROTIPOŽÁRNÍ SOK PŘÍČKY, DLE SKLADEB KONSTRUKCÍ

SOK PŘÍČKY DO SUCHÉHO PROSTŘEDÍ, DLE SKLADEB KONSTRUKCÍ

SOK PŘÍČKY DO VLHKÉHO PROSTŘEDÍ, DLE SKLADEB KONSTRUKCÍ

INSTALACE PŘEDSTĚNY 2x OPLÁŠTĚNÍ SOK DESKOU TL 12,5mm DO VLHKÉHO PROSTŘEDÍ (GREEN), DLE SKLADEB KONSTRUKCÍ

INSTALACE PŘEDSTĚNY 2x OPLÁŠTĚNÍ SOK DESKOU TL 12,5mm DO SUCHÉHO PROSTŘEDÍ, DLE SKLADEB KONSTRUKCÍ

PROSTUPY, VIZ SAMOSTATNÉ VÝKRESY A D.1.2

TEPELNÁ IZOLACE Z XPS, λ= max. 0,034 W/m²K DLE SKLADEB KONSTRUKCÍ
- TEPELNÁ IZOLACE Z EPS, λ= max. 0,034 W/m²K DLE SKLADEB KONSTRUKCÍ

TEPELNÁ IZOLACE Z MINERÁLNÍ VLN VHDNÁ DO PROVĚTRÁVANÉ PASÁDY, λ= max. 0,036 W/m²K DLE SKLADEB KONSTRUKCÍ

TEPELNÁ IZOLACE Z PIR DESK, λ= max. 0,022 W/m²K DLE SKLADEB KONSTRUKCÍ

HYDROIZOLACE DLE SKLADEB KONSTRUKCÍ

VEGETAČNÍ STŘECHA

PRANÝ KAČÍREK

ROSTLÝ TERÉN

PODKLADNÍ VRSTVY - HUTNĚNÝ ŠTĚRKOPÍSEK

ŠTĚRKOVÁ VRSTVY

HUTNĚNÝ NÁSP

ÚROVEŇ PŮVODNÍHO TERÉNU

VÝŠKOVÝ SYSTÉM Bpv ±0,000 = 388.670 m n.m.

AKCE:	SOS112 - SPOLEČNÉ OPERAČNÍ STŘEDISKO IZS KARLOVARSKÉHO KRAJE		STUPEŇ PD: DSP - DOKUMENTACE PRO VYDÁNÍ STAVEBNÍHO POVOLENÍ	OBJEKT: SO-101	BUDOVA SOS 112
INVESTOR A OBJEDNATEL:	Karlovarský kraj, IČO 70891168 Závodní 353/88, 360 06 Karlovy Vary - Dvory		ZAKÁZKOVÉ ČÍSLO: 30080151-3	AUTORIZACE: D.1.1 - ASR	
MÍSTO STAVBY:	Závodní 360 06 Karlovy Vary - Dvory Pozemky parc. č. 527/163 k.ú. 663549 Dvory		DATUM: 07/2023	ARCHITEKTONICKO STAVEBNÍ ŘEŠENÍ	
GENERALNÍ PROJEKTANT:	INTAR a.s. Bezručova 811/7a, 602 00 Brno tel.: +420 543 422 233 www.intar.cz, info@intar.cz		FORMÁT: 12x44	KOPIE:	
VEDOUcí PROJEKTU:	ING. MARTIN STRNAD, mstrnad@intar.cz		MĚŘÍTKO: 1 : 100		
HLAVNÍ INŽENÝR PROJEKTU:	ING. MARTIN STRNAD				
ZHOTOVITEL ČÁSTI:	INTAR a.s. Americká 41, 120 00 Praha 2 tel.: +420 543 422 233 www.intar.cz, info@intar.cz		PŘÍLOHA:		
ODPOVĚDNÝ PROJEKTANT:	ING. MARTIN STRNAD		PŮDORYS 1.NP		
VYPRACOVAL:	ING. ARCH. JAN SLAVÍČEK		EVIDENČNÍ ČÍSLO: 30080151-3/ISO-101/D.1.1	ČÍSLO PŘÍLOHY: 101	REVIZE: