


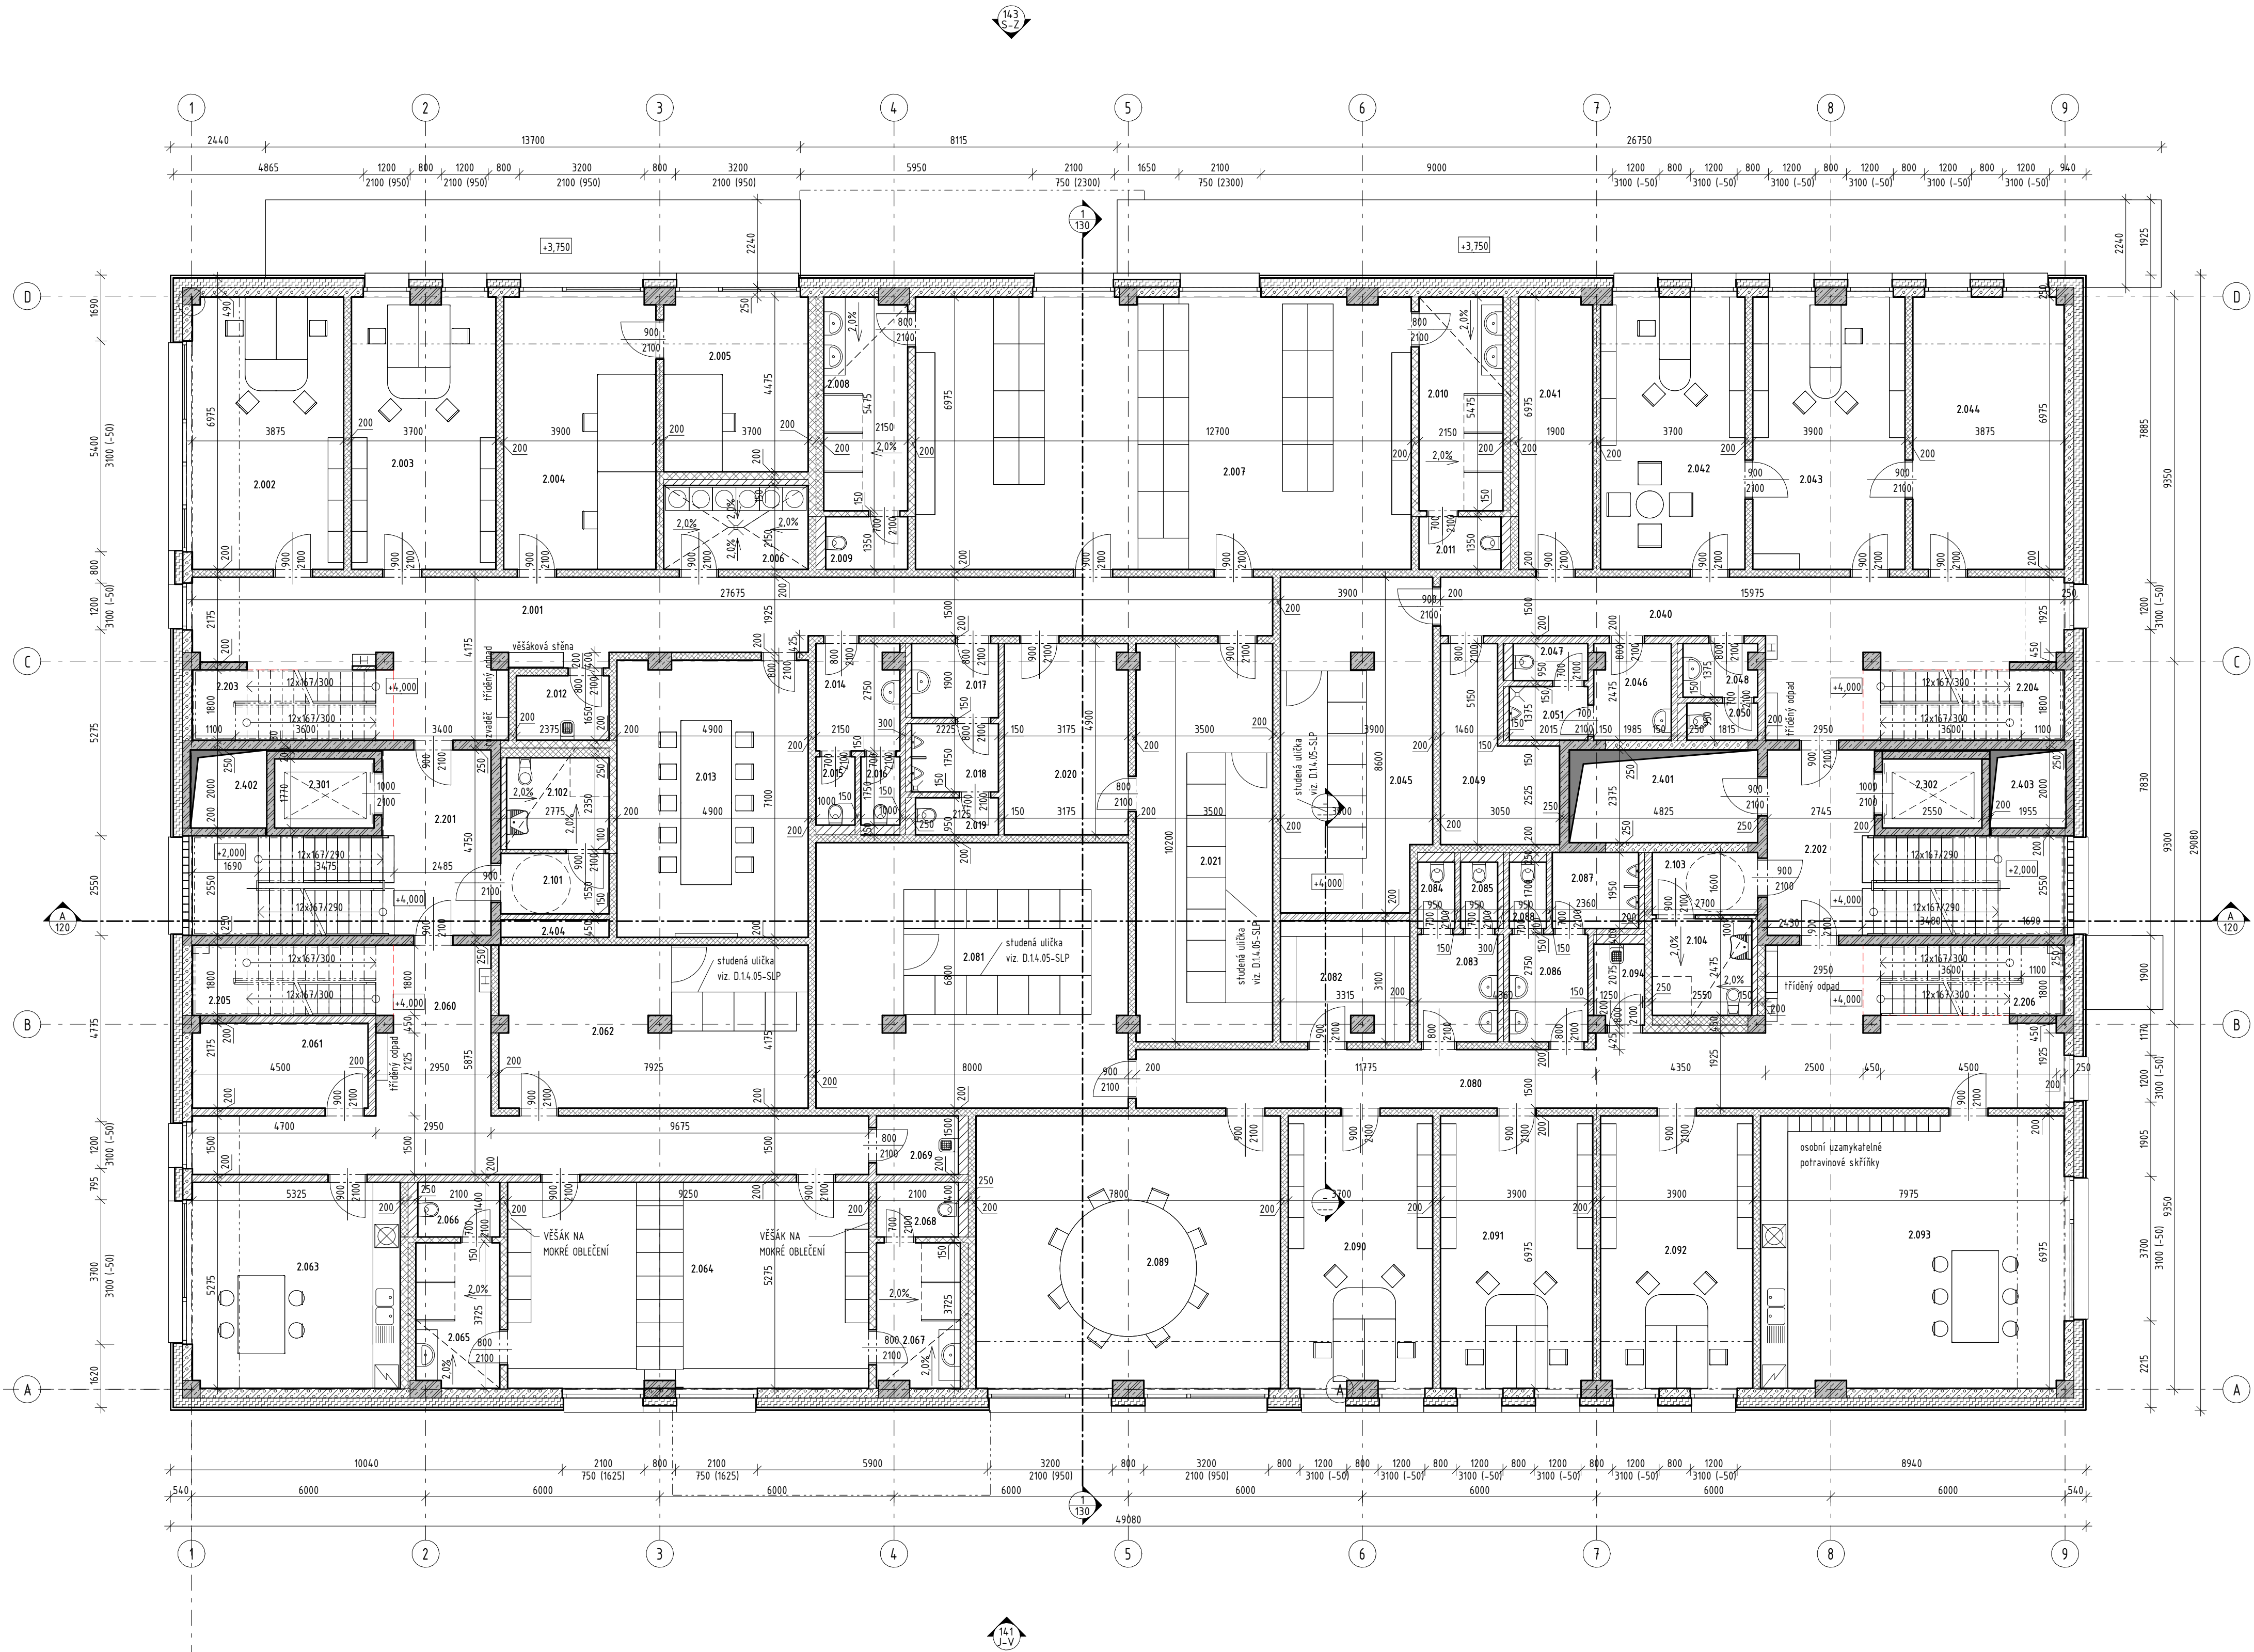

TABULKA MÍSTNOSTÍ ZNP_DSP							
OZN. MÍST.	ÚČEL MÍSTNOSTI	PLOCHA	VÝŠKA MÍST. MIN.	VÝŠKA MÍST.	PODLAHA	SKLADBA PODLAHY	KOMENTÁŘE
2.001	CHODBA	57,41 m ²	2500	3500	STĚRKA	F2.3a	
2.002	LÉKÁŘ ZOS	26,99 m ²	2700	3500	VINYL	F2.2	
2.003	KANCELÁŘ IT	25,65 m ²	2700	3500	VINYL	F2.2	
2.004	DISP. TRENI.	27,14 m ²	2700	3500	VINYL	F2.2	
2.005	ŠKOLÍCÍ MÍSTNOST	16,50 m ²	2700	3500	VINYL	F2.2	
2.006	PRADEJNA	7,96 m ²	3500	3500	STĚRKA	F2.4a	OBKLAD 2400mm
2.007	ŠATNY - ZS	88,33 m ²	2700	3500	STĚRKA	F2.3b	
2.008	UMÝVÁRNA - PÁNI	11,62 m ²	2400	2400	STĚRKA	F2.4b	OBKLAD 2400mm
2.009	KABINA WC - PÁNI	2,83 m ²	2400	2400	STĚRKA	F2.4b	OBKLAD 2400mm
2.010	UMÝVÁRNA - DÁMY	11,77 m ²	2400	2400	STĚRKA	F2.4b	OBKLAD 2400mm
2.011	KABINA WC - DÁMY	2,83 m ²	2400	2400	STĚRKA	F2.4b	OBKLAD 2400mm
2.012	ÚKLID - ZS	3,92 m ²	3500	3500	STĚRKA	F2.4b	OBKLAD 2400mm
2.013	VIDEOKONFERENČNÍ MÍSTNOST	34,64 m ²	2700	3500	VINYL	F2.2	
2.014	PŘEDSÍŇ WC - DÁMY	5,71 m ²	2400	2400	STĚRKA	F2.4b	OBKLAD 2400mm
2.015	KABINA WC - DÁMY	1,75 m ²	2400	2400	STĚRKA	F2.4b	OBKLAD 2400mm
2.016	KABINA WC - DÁMY	1,75 m ²	2400	2400	STĚRKA	F2.4b	OBKLAD 2400mm
2.017	PŘEDSÍŇ WC - PÁNI	4,23 m ²	2400	2400	STĚRKA	F2.4b	OBKLAD 2400mm
2.018	PISOÁRY - ZS	3,89 m ²	2400	2400	STĚRKA	F2.4b	OBKLAD 2400mm
2.019	KABINA WC - PÁNI	2,02 m ²	2400	2400	STĚRKA	F2.4b	OBKLAD 2400mm
2.020	SKLAD IT	15,42 m ²	3050	3500	PVC-ANTISTAT	F2.3a	
2.021	SERVEROVNA - ZS	35,61 m ²	3050	3500	PVC-ANTISTAT	F2.1	
2.040	CHODBA	34,62 m ²	2500	3500	STĚRKA	F2.3a	
2.041	SKLAD ZBRANÍ	13,19 m ²	3050	3500	STĚRKA	F2.3a	
2.042	KANCELÁŘ VEDOUČÍ IOS	25,75 m ²	2700	3500	VINYL	F2.2	
2.043	KANCELÁŘ ASIST.	27,04 m ²	2700	3500	VINYL	F2.2	
2.044	KANCELÁŘ ŘEDITEL	26,99 m ²	2700	3500	VINYL	F2.2	
2.045	SERVEROVNA - PČR	32,24 m ²	3050	3500	PVC-ANTISTAT	F2.1	
2.046	PŘEDSÍŇ WC - PÁNI	4,78 m ²	2400	2400	STĚRKA	F2.4b	OBKLAD 2400mm
2.047	KABINA WC - PÁNI	1,82 m ²	2400	2400	STĚRKA	F2.4b	OBKLAD 2400mm
2.048	PŘEDSÍŇ WC - DÁMY	2,52 m ²	2400	2400	STĚRKA	F2.4b	OBKLAD 2400mm
2.049	SKLAD	11,54 m ²	3500	3500	STĚRKA	F2.3a	
2.050	KABINA WC - DÁMY	1,72 m ²	2400	2400	STĚRKA	F2.4b	OBKLAD 2400mm
2.051	PISOÁRY - PČR	2,77 m ²	2400	2400	STĚRKA	F2.4b	OBKLAD 2400mm
2.060	CHODBA	37,88 m ²	2500	3500	STĚRKA	F2.3a	
2.061	SKLAD	9,74 m ²	3050	3500	STĚRKA	F2.3a	
2.062	SERVEROVNA - MP	32,70 m ²	3050	3500	PVC-ANTISTAT	F2.1	
2.063	KUCHYŇ	28,05 m ²	2700	3500	VINYL	F2.3a	
2.064	ŠATNY - MP	48,63 m ²	2700	3500	STĚRKA	F2.3b	
2.065	UMÝVÁRNA - PÁNI	7,88 m ²	2400	2400	STĚRKA	F2.4b	
2.066	KABINA WC - PÁNI	2,94 m ²	2400	2400	STĚRKA	F2.4b	OBKLAD 2400mm
2.067	UMÝVÁRNA - DÁMY	7,84 m ²	2400	2400	STĚRKA	F2.4b	OBKLAD 2400mm
2.068	KABINA WC - DÁMY	2,94 m ²	2400	2400	STĚRKA	F2.4b	OBKLAD 2400mm
2.069	ÚKLID - MP	3,15 m ²	3500	3500	STĚRKA	F2.4b	OBKLAD 2400mm
2.080	CHODBA	48,17 m ²	2500	3500	STĚRKA	F2.3a	
2.081	SERVEROVNA - HZS	54,00 m ²	3050	3500	PVC-ANTISTAT	F2.1	
2.082	SKLAD	10,00 m ²	3050	3500	STĚRKA	F2.3a	
2.083	PŘEDSÍŇ WC - DÁMY	5,64 m ²	2400	2400	STĚRKA	F2.4b	OBKLAD 2400mm
2.084	KABINA WC - DÁMY	1,61 m ²	2400	2400	STĚRKA	F2.4b	OBKLAD 2400mm
2.085	KABINA WC - DÁMY	1,61 m ²	2400	2400	STĚRKA	F2.4b	OBKLAD 2400mm
2.086	PŘEDSÍŇ WC - PÁNI	5,53 m ²	2400	2400	STĚRKA	F2.4b	OBKLAD 2400mm
2.087	PISOÁRY - HZS	4,31 m ²	2400	2400	STĚRKA	F2.4b	OBKLAD 2400mm
2.088	KABINA WC - PÁNI	1,61 m ²	2400	2400	STĚRKA	F2.4b	OBKLAD 2400mm
2.089	VIDEOKONFERENČNÍ MÍSTNOST	54,25 m ²	2700	3500	VINYL	F2.2	
2.090	KANCELÁŘ IT	25,65 m ²	2700	3500	VINYL	F2.2	
2.091	KANCELÁŘ ZÁSTUPCE	27,14 m ²	2700	3500	VINYL	F2.2	
2.092	KANCELÁŘ VEDOUČÍHO	27,14 m ²	2700	3500	VINYL	F2.2	
2.093	KUCHYŇ	54,03 m ²	2700	3500	VINYL	F2.3a	
2.094	ÚKLID - HZS	2,62 m ²	2400	2400	STĚRKA	F2.4b	
2.101	PŘEDSÍŇ - OOSPO	4,30 m ²	2400	2400	STĚRKA	F2.3b	
2.102	KABINA WC - OOSPO	6,17 m ²	2400	2400	STĚRKA	F2.4b	OBKLAD 2400mm
2.103	PŘEDSÍŇ - OOSPO	4,32 m ²	2400	2400	STĚRKA	F2.3b	
2.104	KABINA WC - OOSPO	6,31 m ²	2400	2400	STĚRKA	F2.4b	OBKLAD 2400mm
2.201	ÚNIKOVÉ SCHODIŠTĚ	25,66 m ²	3500	4000	BETON	F2.3a	
2.202	ÚNIKOVÉ SCHODIŠTĚ	25,42 m ²	3500	4000	BETON	F2.3a	
2.203	MEZONETOVÉ SCHODIŠTĚ	9,27 m ²	2500	4000	BETON	F2.5	
2.204	MEZONETOVÉ SCHODIŠTĚ	9,27 m ²	2500	4000	BETON	F2.5	
2.205	MEZONETOVÉ SCHODIŠTĚ	9,27 m ²	2500	4000	BETON	F2.5	
2.206	MEZONETOVÉ SCHODIŠTĚ	9,27 m ²	2500	4000	BETON	F2.5	
2.301	VÝTAH	4,51 m ²	4000	4000	-	-	
2.302	VÝTAH	4,51 m ²	4000	4000	-	-	
2.401	INSTAL. ŠACHTA	11,46 m ²	3500	4000	-	-	
2.402	INSTAL. ŠACHTA	3,91 m ²	4000	4000	-	-	
2.403	INSTAL. ŠACHTA	3,91 m ²	4000	4000	-	-	
2.404	INSTAL. ŠACHTA - SLP	1,25 m ²	3500	3500	-	-	

Celkový součet:

1216,85 m²

LEGENDA MATERIÁLŮ

- BETONOVÉ KONSTRUKCE, PODKLADNÍ BETON DLE SKLADEB KONSTRUKCÍ
- NOSNÉ ŽELEZOBETONOVÉ STĚNY TL. 200, 250 mm, VIZ D.1.2
- NOSNÉ KONSTRUKCE Z KERAMICKÝCH TVÁRNIC TL. 200mm A 250mm
- PLYNOSILIKÁTOVÉ TVÁRNICE OBVOOVÉ VÝPLŇOVÉ ŽDIVO TL. 250MM, DLE SKLADEB KONSTRUKCÍ
- AKUSTICKÉ A PROTIPOŽÁRNÍ SOK PŘÍČKY, DLE SKLADEB KONSTRUKCÍ
- SOK PŘÍČKY DO SUCHÉHO PROSTŘEDÍ, DLE SKLADEB KONSTRUKCÍ
- SOK PŘÍČKY DO VLHKÉHO PROSTŘEDÍ, DLE SKLADEB KONSTRUKCÍ
- INSTALAČNÍ PŘEDSTĚNY 2x OPLÁŠTĚNÍ SOK DESKOU TL. 12,5mm DO VLHKÉHO PROSTŘEDÍ (GREEN), DLE SKLADEB KONSTRUKCÍ
- INSTALAČNÍ PŘEDSTĚNY 2x OPLÁŠTĚNÍ SOK DESKOU TL. 12,5mm DO SUCHÉHO PROSTŘEDÍ, DLE SKLADEB KONSTRUKCÍ
- PROSTUPY, VIZ SAMOSTATNÉ VÝKRESY A D.1.2
- TEPELNÁ IZOLACE Z EPS, λ=max. 0,034 W/m²K
- TEPELNÁ IZOLACE Z EPS, λ=max. 0,034 W/m²K DLE SKLADEB KONSTRUKCÍ
- TEPELNÁ IZOLACE Z MINERÁLNÍ VLNY VHDNÁ DO SKLADEB KONSTRUKCÍ
- TEPELNÁ IZOLACE Z PIR desek λ=max. 0,022 W/m²K DLE SKLADEB KONSTRUKCÍ
- HYDROIZOLACE DLE SKLADEB KONSTRUKCÍ
- VEGETAČNÍ STŘECHA
- PRANÝ KAČÍREK
- ROSTLÝ TERÉN
- PODKLADNÍ VRSTVY - HUTNĚNÝ ŠTĚRKOPÍSEK
- ŠTĚRKOVÁ VRSTVY
- HUTNĚNÝ NÁSPY
- ÚROVEŇ PŮVODNÍHO TERÉNU

VÝŠKOVÝ SYSTÉM BpV ±0,000 = 388.670 m n.m.

AKCE:	SOS112 - SPOLEČNÉ OPERAČNÍ STŘEDISKO IZS KARLOVARSKÉHO KRAJE		STUPEŇ PD: DSP - DOKUMENTACE PRO VYDÁNÍ STAVEBNÍHO POVOLENÍ
INVESTOR A OBJEDNATEL:	Karlovarský kraj, IČO 70891168 Závodní 353/88, 360 06 Karlovy Vary - Dvory	ZAKÁZKOVÉ ČÍSLO: 30080151-3	AUTORIZACE: BUDOVA SOS 112
MÍSTO STAVBY:	Závodní, 360 06 Karlovy Vary - Dvory Pozemky parc. č. 527/1163 k.ú. 663549 Dvory	DATUM: 07/2023	D.1.1 - ASR DOKUMENTACE PRO VYDÁNÍ STAVEBNÍHO POVOLENÍ
FORMÁT: 10x44			
VEDOUČÍ PROJEKTU: ING. MARTIN STRNAD, mstrnad@intar.cz		MĚŘÍTKO: 1 : 100	
HLAVNÍ INŽENÝR PROJEKTU: ING. MARTIN STRNAD			
ZHOTOVITEL ČÁSTI:			
ODPOVĚDNÝ PROJEKTANT: ING. MARTIN STRNAD			
VYPRACOVAL: ING. ARCH. JAN SLAVÍČEK			
EVIDENČNÍ ČÍSLO: 30080151-3 /SO-101 /D.1.1	ČÍSLO PŘÍLOHY: 102	REVIZE:	PŮDORYS 2.NP D.1.1_102_PŮDORYS 2.NP