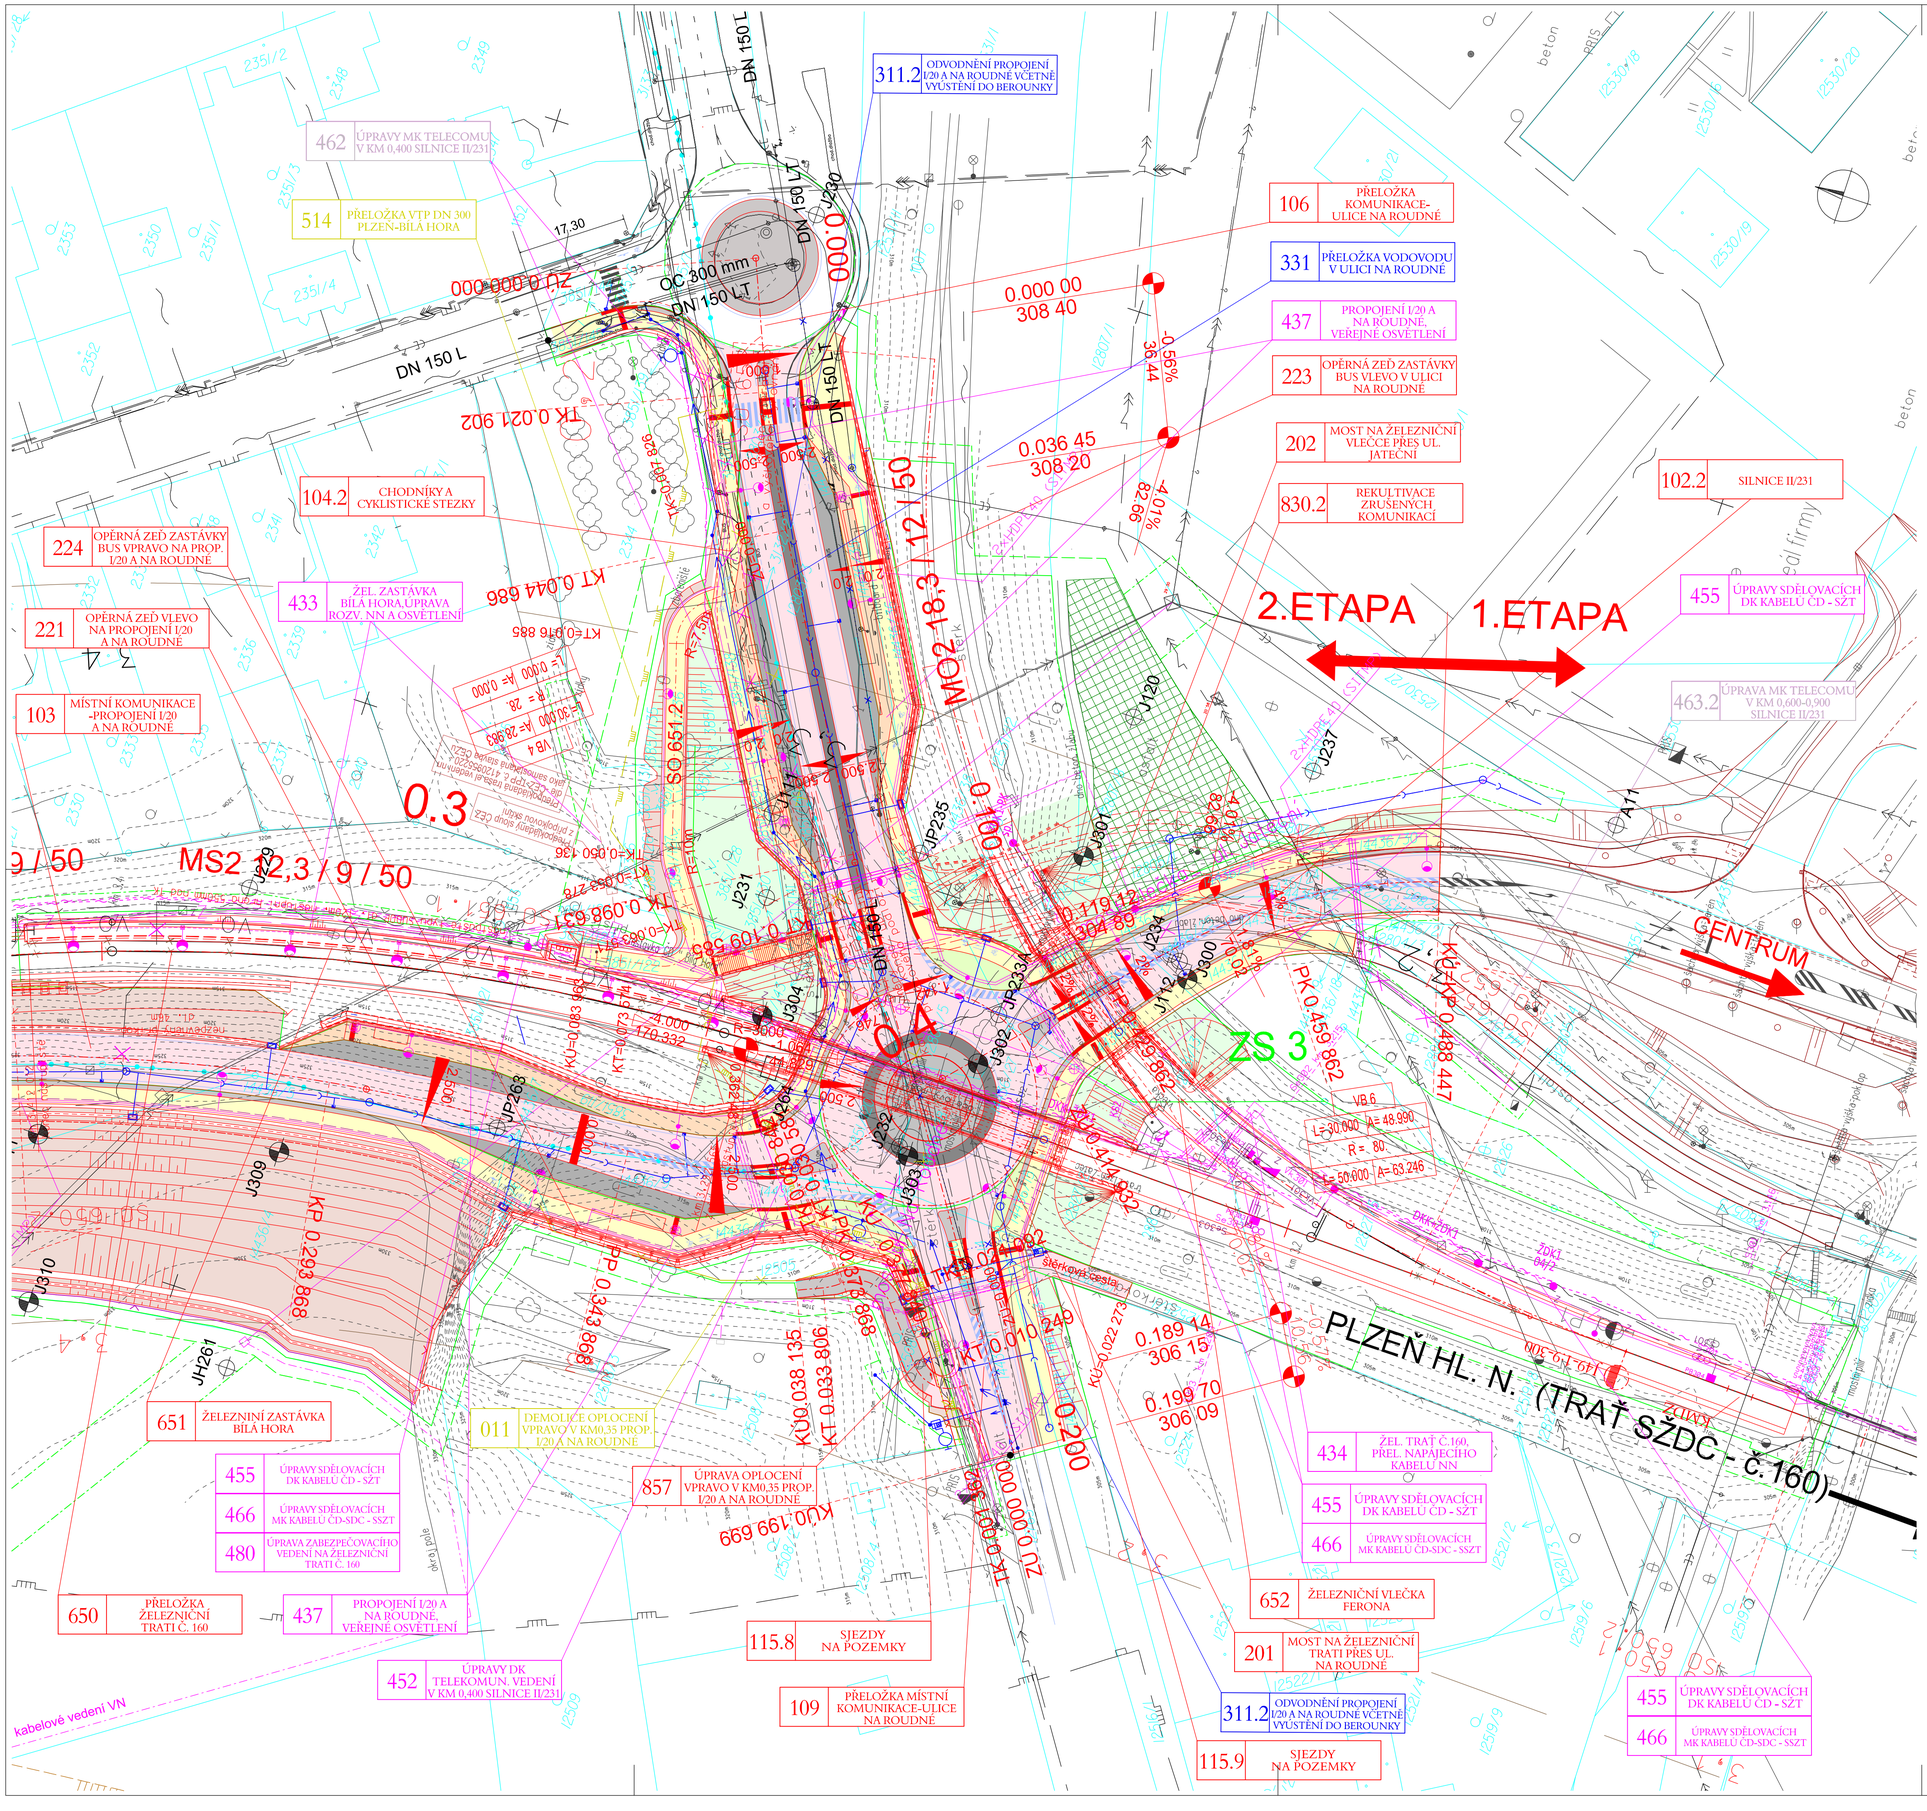

LEGENDA:

- Asfaltová vozovka
- Násyp
- Zářez
- Dlažba
- Chodník, cyklostezka - asfaltový povrch
- Nástupiště zastávek - dlážděný povrch
- Travnatá plocha
- Kamenný zához
- Protihluková stěna

Nově navržené inženýrské sítě

- Přeložka kanalizace
- Přeložka vodovodu
- Přeložka sdělovacího kabelu
- Přeložka silnoproudu VVN
- Přeložka silnoproudu NN
- Nové kabely SSZ
- Přeložka plynovod
- Nové veřejné osvětlení

Stávající inženýrské sítě

- Stávající vodovod
- Stávající sdělovací kabely
- Stávající silnoproud VVN
- Stávající silnoproud VN
- Stávající silnoproud NN
- Stávající plynovod
- Stávající kanalizace
- Stávající kabel PMDP

ČÁST A2

VÝŠKOVÝ SYSTÉM Bpv — SOUŘADNICOVÝ SYSTÉM S-JTSK

Číslo změny:	Obsah změny:	Datum změny:
01	-	-
02	-	-
03	-	-

Investor: ŘEDITELSTVÍ SILNIC A DÁLNIC ČR, Na Pankráci 546/56, 140 00 Praha 4

Objednatel: ŘSD ČR, Správa Plzeň, Hřímalého 2464/37, 320 25 Plzeň

Zhotovitel: SUDOP GROUP RS PROJEKTY 2015, zastoupené SUDOP PRAHA a.s., Olšanská 1a, 130 80 Praha 3

Hlavní inženýr projektu: ING. PETR HRADIL

Asistent hlavního inženýra: ING. MAREK STÁDNÍK

Vedoucí sdružení: SUDOP PRAHA a.s., Olšanská 1a, 130 80 Praha 3, tel.: +420 267 094 111, e-mail: praha@sudop.cz

Středisko: SILNIC A DÁLNIC

Vedoucí střediska:	Odpovědný projektant SO, IO, PS:	Vypracoval:	Kontroloval:
ING. HANA STAŇKOVÁ	ING. MARCEL MALÍK	ING. MARCEL MALÍK	ING. DANIEL KARFÍK

Název akce: I/20 A II/231 V PLZNI, PLASKÁ - NA ROUDNÉ - CHRÁSTECKÁ, 2. ETAPA

Číslo smlouvy: 17-195.202

Projektový stupeň: PDPS

Část: A. SOUHRNNÉ ŘEŠENÍ STAVBY

Datum: 10/2017

Číslo části: A

Název přílohy: KOORDINAČNÍ SITUACE, SEKCE 3 - PŘESTUPNÍ UZEL NA ROUDNÉ

Měřítko: 1:500

Počet formátů: 8 A4

Číslo přílohy: **2.3**

DOKUMENT LZE UŽÍVAT POUZE VE SMYSLU PŘÍSLUŠNÉ SMLOUVY O DÍLO. ŽÁDNÁ JEHO ČÁST NEMŮŽE BÝT DLE ZÁKONA Č.121/2000 Sb. KOPÍROVÁNA NEBO JINÝM ZPŮSOBEM ROZŠIŘOVÁNA BEZ SOUHLASU SUDOP PRAHA a.s.