


VZOROVÝ PŘÍČNÝ ŘEZ – VĚTEV "A" – ZASTÁVKA BUS + STEZKA

1:50

větev A
km 0,009 00

ZELEŇ	STEZKA	JÍZDNÍ PÁS	ZASTÁVKA BUS	CHODNÍK	ZELEŇ
-------	--------	------------	--------------	---------	-------

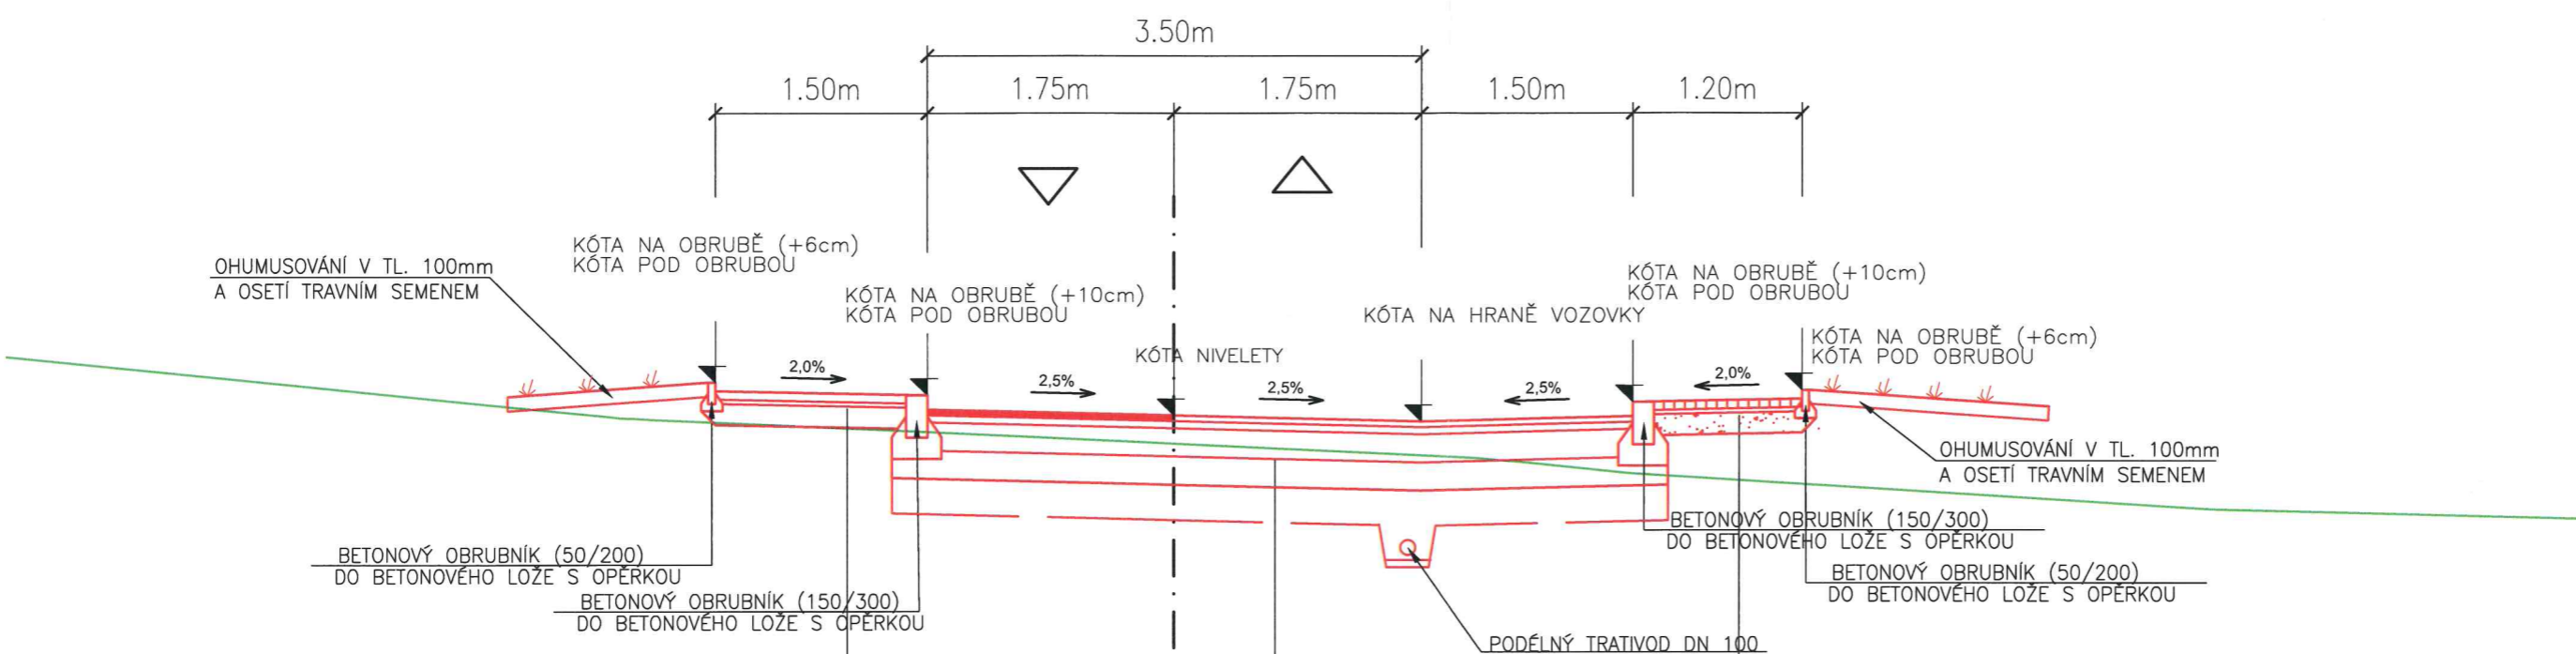

KONSTRUKCE STEZKY:

BETONOVÁ DLAŽBA-BARVA ANTRACIT	tl. 60mm
KLADECÍ VRSTVA	tl. 30mm
ŠTĚRKODRŤ	tl. 150mm
CELKEM	tl. 240mm

KONSTRUKCE VOZOVKY:

ASFALTOVÝ BETON ACO 8CH	tl. 40mm	ČSN EN 13108-1
SPOJOVACÍ POSTŘIK KATIONAKTIVNÍ EMULZÍ V MNOŽSTVÍ 0,25kg/m ²		ČSN 736129
ASFALTOVÝ BETON ACP16+	tl. 50mm	ČSN EN 13108-1
ŠTĚRKODRŤ	tl. 200mm	ČSN EN 13285
ŠTĚRKODRŤ	tl. 200mm	ČSN EN 13285
CELKEM	tl. 490mm	
SANACE ZE ŠTĚRKODRTI	tl. 250mm	ČSN EN 13285

KONSTRUKCE CHODNÍKU:

BETONOVÁ DLAŽBA-BARVA PŘÍRODNÍ	tl. 60mm
KLADECÍ VRSTVA	tl. 30mm
ŠTĚRKODRŤ	tl. 150mm
CELKEM	tl. 240mm

PROJEKTOVÁNÍ DOPRAVNÍCH STAVEB

Projekční kancelář Ing. Škubalová
U Bachmače 29, 326 00 PLZEŇ
tel. 377 440 345

souřadnicový systém S - JTSK výškový systém B.p.v.

VED. PROJEKTANT Ing. Škubalová	ZODP. PROJEKTANT Ing. Škubalová	VYPRACOVAL Ing. Bartošková	SCHVÁLIL Ing. Škubalová	Projekční kancelář Ing. Škubalová U Bachmače 29, 326 00 PLZEŇ tel. 377 440 345	
KRAJ: Plzeňský		KAT.ÚZEMÍ: Kralovice u Rakovníka			FORMÁT
OBJEDNATEL: Krajský úřad Plzeňského kraje				DATUM	3/2018
REKONSTRUKCE AUTOCVIČIŠTĚ NA DOPRAVNÍ HŘIŠTĚ A AUTOCVIČIŠTĚ				ÚČEL	DŮR, DSP
				ČÍS. ZAKÁZKY	1114
				MĚŘÍTKO	1:50
OBJEKT SO 101 - DOPRAVNÍ HŘIŠTĚ A AUTOCVIČIŠTĚ				ČÍS. VÝKRESU	ČÍS. KOPIE
VZOROVÝ PŘÍČNÝ ŘEZ - VĚTEV "A" - ZASTÁVKA BUS + STEZKA				4a	