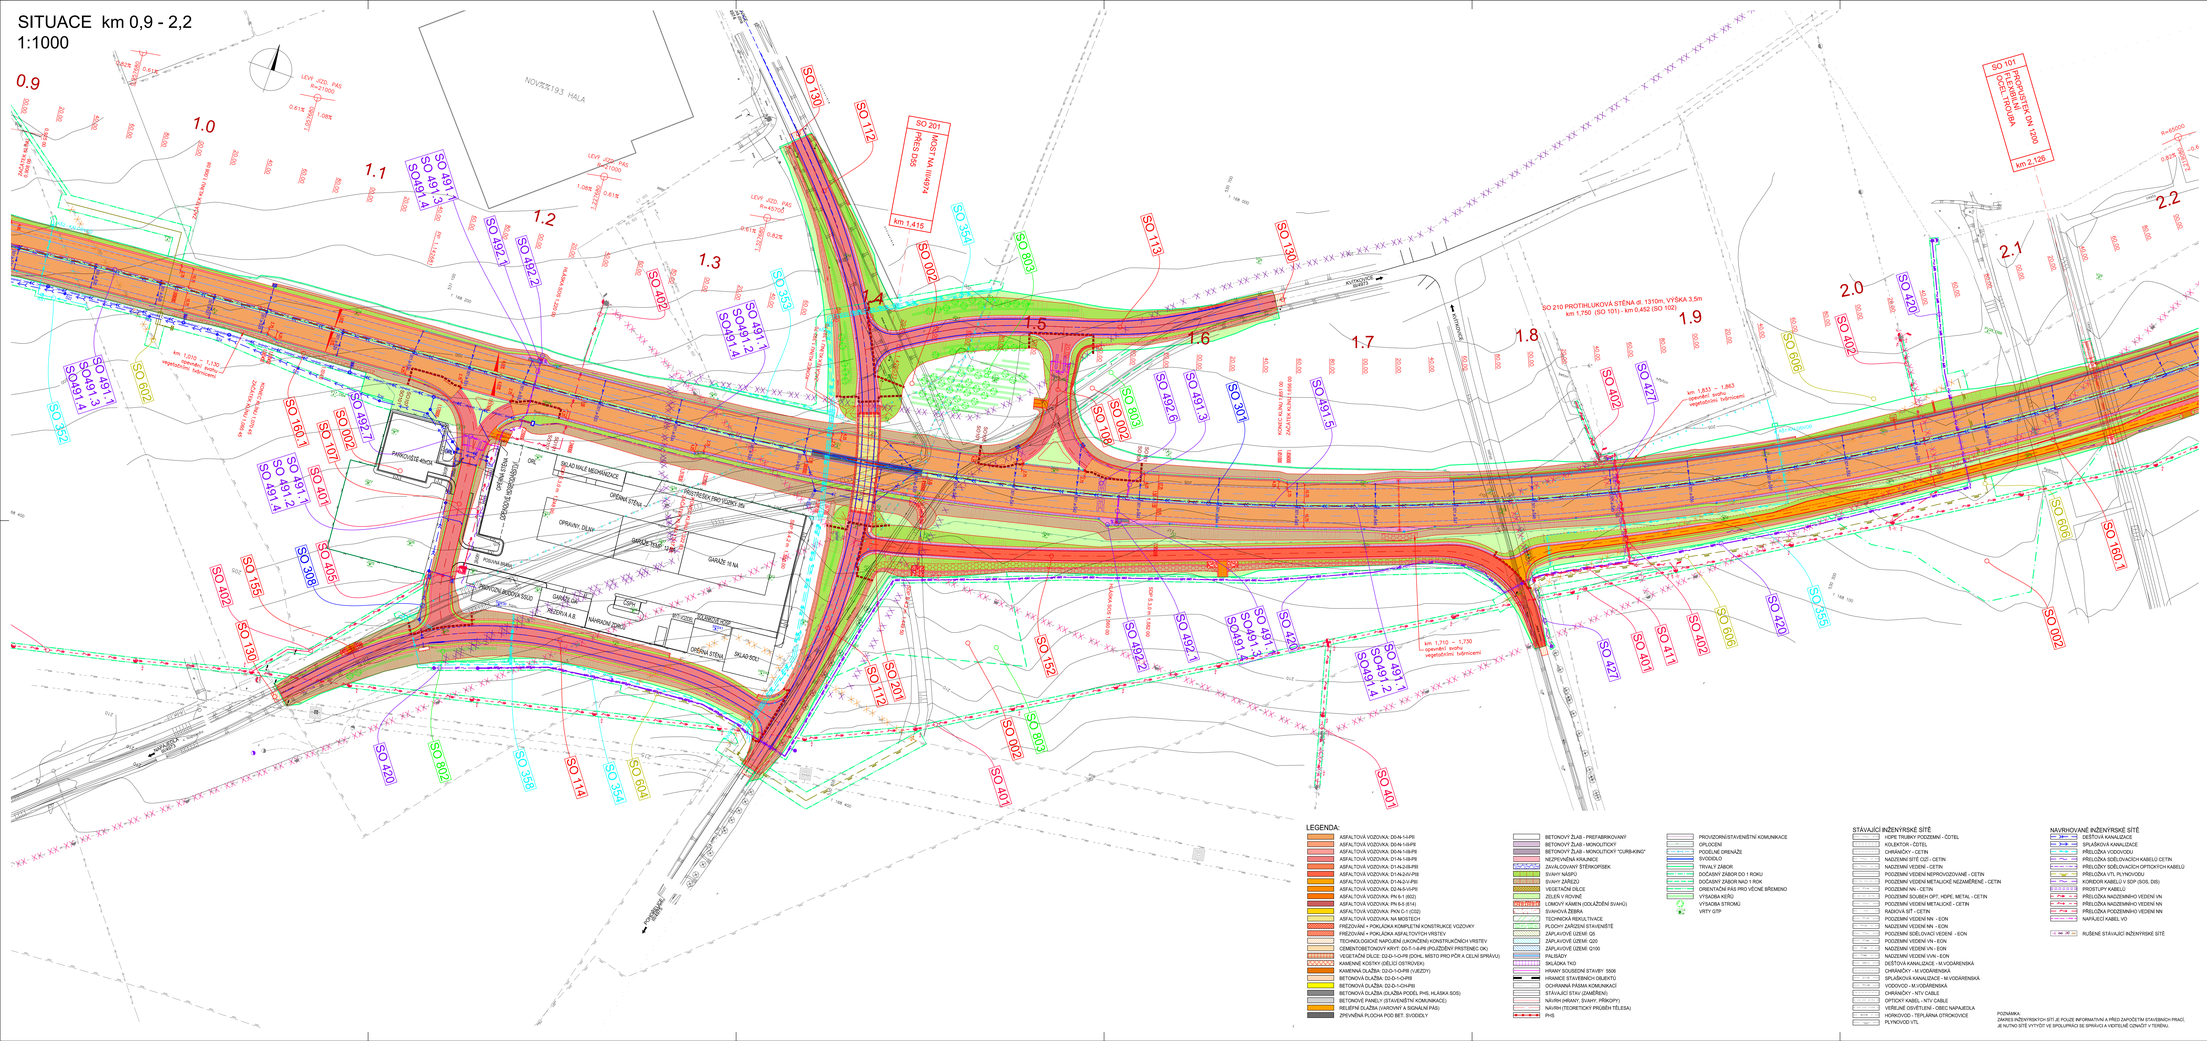

SITUACE km 0,9 - 2,2
1:1000

0.9
1.0
1.1
1.2
1.3
1.4
1.5
1.6
1.7
1.8
1.9
2.0
2.1
2.2
LEVÝ JÍZD. PÁS R=21000
LEVÝ JÍZD. PÁS R=45700
R=65000
NOV%%193 HALA
ZAČÁTEK KLÍNU 0,908 08
ZAČÁTEK KLÍNU 1,008 08
KONEC KLÍNU 1,070 45
ZAČÁTEK KLÍNU 1,065 45
km 1,010 – 1,130 opevnění svahu vegetačními tvárnicemi
km 1,710 – 1,730 opevnění svahu vegetačními tvárnicemi
km 1,833 – 1,863 opevnění svahu vegetačními tvárnicemi
HLÁSKA SOS 1,220 00
HLÁSKA SOS 1,560 00
SDP š.3,0 m 1,582 00
SDP š.4,2 m 1,449 50
KONEC KLÍNU 1,392 70
ZAČÁTEK KLÍNU 1,397 70
KONEC KLÍNU 1,651 00
ZAČÁTEK KLÍNU 1,656 00
SO 201 MOST NA III/4974 PŘES D55 km 1,415
SO 101 PROPUSTEK DN 1200 FLEXIBILNÍ OCEL.TROUBA km 2,126
SO 210 PROTIHLUKOVÁ STĚNA dl. 1310m, VÝŠKA 3,5m km 1,750 (SO 101) - km 0,452 (SO 102)
KVÍTKOVICE III/4973
KVÍTKOVICE
NAPAJEDLA III/4973
POHOŘELICE III/4975
PARKOVIŠTĚ 40xOA
ODPADOVÉ HOSPODÁŘSTVÍ
OPĚRNÁ STĚNA
SKLAD MALÉ MECHANIZACE
PŘÍSTŘEŠEK PRO VOZÍKY 35x
OPRAVNY, DÍLNY
GARÁŽE TEMP. 12 NA
GARÁŽE 16 NA
PROVOZNÍ BUDOVA SSÚD
GARÁŽE OA
REZERVA A.B.
ČSPH
NÁHRADNÍ ZDROJ
MYTÍ VOZIDEL
SOLANKOVÉ HOSP.
SKLAD SOLI
POSUVNÁ BRÁNA
ZÁVORY
SO 130
SO 112
SO 002
SO 354
SO 803
SO 113
SO 108
SO 301
SO 491.1 SO 491.3 SO491.4
SO 491.1 SO491.2 SO491.4
SO 492.1
SO 492.2
SO 492.6
SO 492.7
SO 491.3
SO 491.5
SO 402
SO 353
SO 352
SO 602
SO 160.1
SO 107
SO 401
SO 405
SO 308
SO 155
SO 420
SO 802
SO 358
SO 114
SO 604
SO 152
SO 427
SO 411
SO 606
SO 355

LEGENDA:

- ASFALTOVÁ VOZOVKA: D0-N-1-I-PII
- ASFALTOVÁ VOZOVKA: D0-N-1-II-PII
- ASFALTOVÁ VOZOVKA: D0-N-1-III-PII
- ASFALTOVÁ VOZOVKA: D1-N-1-III-PII
- ASFALTOVÁ VOZOVKA: D1-N-2-III-PIII
- ASFALTOVÁ VOZOVKA: D1-N-2-IV-PIII
- ASFALTOVÁ VOZOVKA: D1-N-2-V-PIII
- ASFALTOVÁ VOZOVKA: D2-N-5-VI-PII
- ASFALTOVÁ VOZOVKA: PN 6-1 (602)
- ASFALTOVÁ VOZOVKA: PN 6-5 (614)
- ASFALTOVÁ VOZOVKA: PKN C-1 (C02)
- ASFALTOVÁ VOZOVKA: NA MOSTECH
- FRÉZOVÁNÍ + POKLÁDKA KOMPLETNÍ KONSTRUKCE VOZOVKY
- FRÉZOVÁNÍ + POKLÁDKA ASFALTOVÝCH VRSTEV
- TECHNOLOGICKÉ NAPOJENÍ (UKONČENÍ) KONSTRUKČNÍCH VRSTEV
- CEMENTOBETONOVÝ KRYT: D0-T-1-II-PII (POJÍŽDĚNÝ PRSTENEC OK)
- VEGETAČNÍ DÍLCE: D2-D-1-O-PII (DOHL. MÍSTO PRO PČR A CELNÍ SPRÁVU)
- KAMENNÉ KOSTKY (DĚLICÍ OSTRŮVEK)
- KAMENNÁ DLAŽBA: D2-D-1-O-PIII (VJEZDY)
- BETONOVÁ DLAŽBA: D2-D-1-O-PIII
- BETONOVÁ DLAŽBA: D2-D-1-CH-PIII
- BETONOVÁ DLAŽBA (DLAŽBA PODÉL PHS, HLÁSKA SOS)
- BETONOVÉ PANELY (STAVENIŠTNÍ KOMUNIKACE)
- RELIÉFNÍ DLAŽBA (VAROVNÝ A SIGNÁLNÍ PÁS)
- ZPEVNĚNÁ PLOCHA POD BET. SVODIDLY

- BETONOVÝ ŽLAB - PREFABRIKOVANÝ
- BETONOVÝ ŽLAB - MONOLITICKÝ
- BETONOVÝ ŽLAB - MONOLITICKÝ "CURB-KING"
- NEZPEVNĚNÁ KRAJNICE
- ZAVÁLCOVANÝ ŠTĚRKOPÍSEK
- SVAHY NÁSPŮ
- SVAHY ZÁŘEZŮ
- VEGETAČNÍ DÍLCE
- ZELEŇ V ROVINĚ
- LOMOVÝ KÁMEN (ODLÁŽDĚNÍ SVAHŮ)
- SVAHOVÁ ŽEBRA
- TECHNICKÁ REKULTIVACE
- PLOCHY ZAŘÍZENÍ STAVENIŠTĚ
- ZÁPLAVOVÉ ÚZEMÍ: Q5
- ZÁPLAVOVÉ ÚZEMÍ: Q20
- ZÁPLAVOVÉ ÚZEMÍ: Q100
- PALISÁDY
- SKLÁDKA TKO
- HRANY SOUSEDNÍ STAVBY 5506
- HRANICE STAVEBNÍCH OBJEKTŮ
- OCHRANNÁ PÁSMA KOMUNIKACÍ
- STÁVAJÍCÍ STAV (ZAMĚŘENÍ)
- NÁVRH (HRANY, SVAHY, PŘÍKOPY)
- NÁVRH (TEORETICKÝ PRŮBĚH TĚLESA)
- PHS

- PROVIZORNÍ/STAVENIŠTNÍ KOMUNIKACE
- OPLOCENÍ
- PODÉLNÉ DRENÁŽE
- SVODIDLO
- TRVALÝ ZÁBOR
- DOČASNÝ ZÁBOR DO 1 ROKU
- DOČASNÝ ZÁBOR NAD 1 ROK
- ORIENTAČNÍ PÁS PRO VĚCNÉ BŘEMENO
- VÝSADBA KEŘŮ
- VÝSADBA STROMŮ
- J204 VRTY GTP

STÁVAJÍCÍ INŽENÝRSKÉ SÍTĚ

- HDPE TRUBKY PODZEMNÍ - ČDTEL
- KOLEKTOR - ČDTEL
- CHRÁNIČKY - CETIN
- NADZEMNÍ SÍTĚ CIZÍ - CETIN
- NADZEMNÍ VEDENÍ - CETIN
- PODZEMNÍ VEDENÍ NEPROVOZOVANÉ - CETIN
- PODZEMNÍ VEDENÍ METALICKÉ NEZAMĚŘENÉ - CETIN
- PODZEMNÍ NN - CETIN
- PODZEMNÍ SOUBEH OPT, HDPE, METAL - CETIN
- PODZEMNÍ VEDENÍ METALICKÉ - CETIN
- RADIOVÁ SÍŤ - CETIN
- PODZEMNÍ VEDENÍ NN - EON
- NADZEMNÍ VEDENÍ NN - EON
- PODZEMNÍ SDĚLOVACÍ VEDENÍ - EON
- PODZEMNÍ VEDENÍ VN - EON
- NADZEMNÍ VEDENÍ VN - EON
- NADZEMNÍ VEDENÍ VVN - EON
- DEŠŤOVÁ KANALIZACE - M.VODÁRENSKÁ
- CHRÁNIČKY - M.VODÁRENSKÁ
- SPLAŠKOVÁ KANALIZACE - M.VODÁRENSKÁ
- VODOVOD - M.VODÁRENSKÁ
- CHRÁNIČKY - NTV CABLE
- OPTICKÝ KABEL - NTV CABLE
- VEŘEJNÉ OSVĚTLENÍ - OBEC NAPAJEDLA
- HORKOVOD - TEPLÁRNA OTROKOVICE
- PLYNOVOD VTL

NAVRHOVANÉ INŽENÝRSKÉ SÍTĚ

- DEŠŤOVÁ KANALIZACE
- SPLAŠKOVÁ KANALIZACE
- PŘELOŽKA VODOVODU
- PŘELOŽKA SDĚLOVACÍCH KABELŮ CETIN
- PŘELOŽKY SDĚLOVACÍCH OPTICKÝCH KABELŮ
- PŘELOŽKA VTL PLYNOVODU
- KORIDOR KABELŮ V SDP (SOS, DIS)
- PROSTUPY KABELŮ
- PŘELOŽKA NADZEMNÍHO VEDENÍ VN
- PŘELOŽKA NADZEMNÍHO VEDENÍ NN
- PŘELOŽKA PODZEMNÍHO VEDENÍ NN
- NAPÁJECÍ KABEL VO

- RUŠENÉ STÁVAJÍCÍ INŽENÝRSKÉ SÍTĚ

POZNÁMKA:
ZÁKRES INŽENÝRSKÝCH SÍTÍ JE POUZE INFORMATIVNÍ A PŘED ZAPOČETÍM STAVEBNÍCH PRACÍ, JE NUTNO SÍTĚ VYTYČIT VE SPOLUPRÁCI SE SPRÁVCI A VIDITELNĚ OZNAČIT V TERÉNU.

SEZNAM STAVEBNÍCH OBJEKTŮ

Objekty řady 000 - Objekty přípravy území
001 Příprava území
002 Technická rekultivace

Objekty řady 100 - Objekty pozemních komunikací
101 D55 Hlavní trasa
102 Rampa ZL - D55
103 Rampa D55 - I/55
104 Rampa I/55 - D 55
105 Rampa D55 - Napajedla
106 Rampa Napajedla D55
107 Pracovní sjezd SSÚD km 1,200
108 Pracovní sjezd SSÚD km 1,500
110 Přeložka sil. III/49724
111 Přeložka sil. III/4973 Malenovice - Napajedla
111.1 Sjezdy na pozemky
112 Přeložka sil. III/4974 - 4975
113 Přeložka sil. III/4973 - I. část
114 Přeložka sil. III/4973 - II. část
117.1 Připojení sil. I/55
117.2 Vjezd OMV
118 Provizorní připojení
120.1 Dopravní značení D55
120.2 Dopravní značení - portály
120.3 Dopravní značení - proměnné
121 Dopravní značení na sil. III. tř.
122 Provizorní dopravní značení
130 Opravy příjezdných komunikací
151 Přeložka polní cesty
152 Přeložka cesty ke skládce TKO
154 Spojovací polní cesta
155 Sil. III/4973 hospodářský sjezd v km 0,045
156 Chodník - cyklostezka
157 Úprava místní komunikace
158 Obslužná komunikace
160.1 Oplocení D55
160.2 Oplocení pozemků

Objekty řady 200 - Mostní objekty a zdi
201 Most na sil. III/4975 přes D55
202 Most na D55 přes sil. III/4973
203 Most na rampě Zlín - UH přes sil. III/4973
205 Most na sil. III/49724 přes D55
210 Protihluková stěna km 1,750 - 2,850
211.1 Protihluková stěna MÚK Napajedla
211.2 Protihluková stěna 5506 - km 0,000
220 Opěrná zeď km 0,000 - 0,314

Objekty řady 300 - Vodohospodářské objekty
301 Středová kanalizace km 0,120 - 2,300 D 55
302 Středová kanalizace km 2,350 - 3,000 D 55
303 Dešťová kanalizace DN 600
304 Kanalizace DN 800 v km 2,485 D55
305 Kanalizace silnice III/4973
306.1 Splašková kanalizace SSÚD
306.2 Splašková kanalizace
307 Odvodnění území
308 Odvodňovací příkop do řeky Moravy
351 Přeložka přípojky OC 80 v km 0,187 D55
352 Přeložka vodovodu OC 200 v km 0,932 D55
353 Přeložka vodovodu DN 100 v km 1,320 D55
354 Přeložky vodovodů v km 1,388 D 55
355 Přeložka vodovodu PE 50 v km 1,940 D55
356.1 Přeložka vodovodu LT 100 v km 2,477 D55 - vodovod
356.2 Přeložka vodovodu LT 100 v km 2,477 D55 - přípojka pro Plemenářské služby
357 Přeložka vodovodu OC 500 sil. III/4973 - D111
358 Připojení SSÚD na vodovod
359 Přeložka horkovodů 2x DN 250

Objekty řady 400 - Elektro a sdělovací objekty
413 Demontáž části rozvodu VO v obci Napajedla
414 Osvětlení cyklistické stezky (SO 156)
420 Přeložka dálkového optického kabelu
421 Přeložka dálkového metalického kabelu
425 Přeložka MK podél komunikace sil. III/4973
426 Přeložka MK pro areál Plemenářského podniku
427 Přeložka MK pro skládku TKO Kvítkovice
428 Přeložka MK v obci Napajedla
491.1 Systém SOS - kabelové vedení
491.2 Systém SOS - optický kabel
491.3 Systém SOS - kabelové šachty a prostupy
491.4 Systém SOS - trubky pro optické kabely
491.5 Přípojka NN pro mýtný portál
492.1 Systém SOS - hlásky
492.2 Systém SOS - kamerový systém
492.3 Systém SOS - meteostanice
492.5 Systém SOS - varovný meteorologický systém
492.6 Automatické sčítání dopravy
492.7 Automatické závory

Objekty řady 600 - Plynovod
601 Přeložka VTL 500 km 0,000 - 0,380 sil. R 55
602 Přeložka VTL 100 km 0,973 sil. R 55
603 Revize VTL 100 km 0,000 sil. III/4973
604 Přeložka VTL 100 km 0,218 - 0,286 sil. III/4973
605 Přeložka VTL 400 km 0,322 - 0,374 sil. III/4975
606 Přeložka VTL 150 km 1,783 - 2,002 sil. R 55
607 Přeložka VTL 100 km 2,474 sil. R 55
609 Přeložka VTL 400 km 0,098 sil. III/4973

Objekty řady 800 - Objekty úpravy území
801 Vegetační úpravy D55
802 Vegetační úpravy sil. III. tř.
803 Biologická rekultivace Otrokovice

Související objekty - řeší samostatná PD

Objekty řady 400 - Elektro a sdělovací objekty
401 Přeložka kmenového vedení VN 22 kV (VN č. 42)
402 Přeložka vyvolaná přeložkou vedení VN č. 42
403 Přeložka kmenového vedení VN 22 kV (VN č. 88)
404 Přeložka vyvolaná přeložkou vedení VN č. 88
405 Kiosková trafostanice
410 Přeložka kabelového vedení km 2,670
411 Přeložka kabelového vedení km 1,800

D307 Stávající dešťová kanalizace

OZNAČENÍ	TEXT ZMĚNY - ODŮVODNĚNÍ	DATUM	PODPIS
a			
b			
c			

D55 5505 OTROKOVICE OBCHVAT JV

INVESTOR
ŘEDITELSTVÍ SILNIC A DÁLNIC ČR
NA PANKRÁCI 56, 145 05 PRAHA 4
STAVBU ZAJIŠŤUJE ŘSD ČR, SPRÁVA ZLÍN
FÜGNEROVO NÁBŘEŽÍ 5476, 760 01 ZLÍN
SPRÁVCE STAVBY
DATUM PODPIS
RAZÍTKO

SCHVÁLENÝ
ČISTOPIS

101 RDS D55 5505

ZHOTOVITEL
EUROVIA CS, a.s.
NÁRODNÍ 138/10, 110 00 PRAHA 1
VEDOUCÍ PROJEKTU ING. ONDŘEJ KOLAJA
ZHOTOVITEL OBJEKTU ING. ONDŘEJ KOLAJA
EUROVIA VINCI
RAZÍTKO
KONTROLOVAL
DATUM PODPIS

GENERÁLNÍ PROJEKTANT
VIAPONT s.r.o.
VODNÍ 13, 602 00 BRNO
HLAVNÍ INŽENÝR PROJEKTU ING. ROMAN JIRÁSEK
VIAPONT
RAZÍTKO
KONTROLOVAL
DATUM PODPIS

TECHNICKÝ DOZOR INVESTORA
Společnost SUDOP GROUP, TDI
DOPRAVOPROJEKT BRNO, a.s.
KOUNICOVA 271/13, 602 00 BRNO
VEDOUCÍ TDI ING. FRANTIŠEK ZÁBRANSKÝ
VÝŠKOVÝ SYSTÉM Bpv SOUŘADNICOVÝ SYSTÉM S-JTSK
DOPRAVOPROJEKT BRNO
RAZÍTKO
KONTROLOVAL
DATUM PODPIS

VEDOUCÍ PROJEKTANT	ING. ROMAN JIRÁSEK
ZODPOVĚDNÝ PROJEKTANT	ING. ROMAN JIRÁSEK
NAVRHL/VYPRACOVAL	ING. ROMAN JIRÁSEK
KONTROLOVAL	ING. IVO FISCHER

VIAPONT
PROJEKČNÍ A INŽENÝRSKÁ KANCELÁŘ
VODNÍ 13, 602 00 BRNO

KRAJ - ZLÍNSKÝ
OKRES - ZLÍN

NÁZEV OBJEKTU
SO 101 D55 HLAVNÍ TRASA

NÁZEV PŘÍLOHY
SITUACE km 0,9 - 2,2

STUPEŇ	RDS
DATUM	08/2020
FORMÁT	14 A4
MĚŘÍTKO	1:1000
Č. ZAKÁZKY	2281
ARCHIVNÍ Č.	2281
Č. SOUPRAVY	
Č. VÝKRESU	2.2