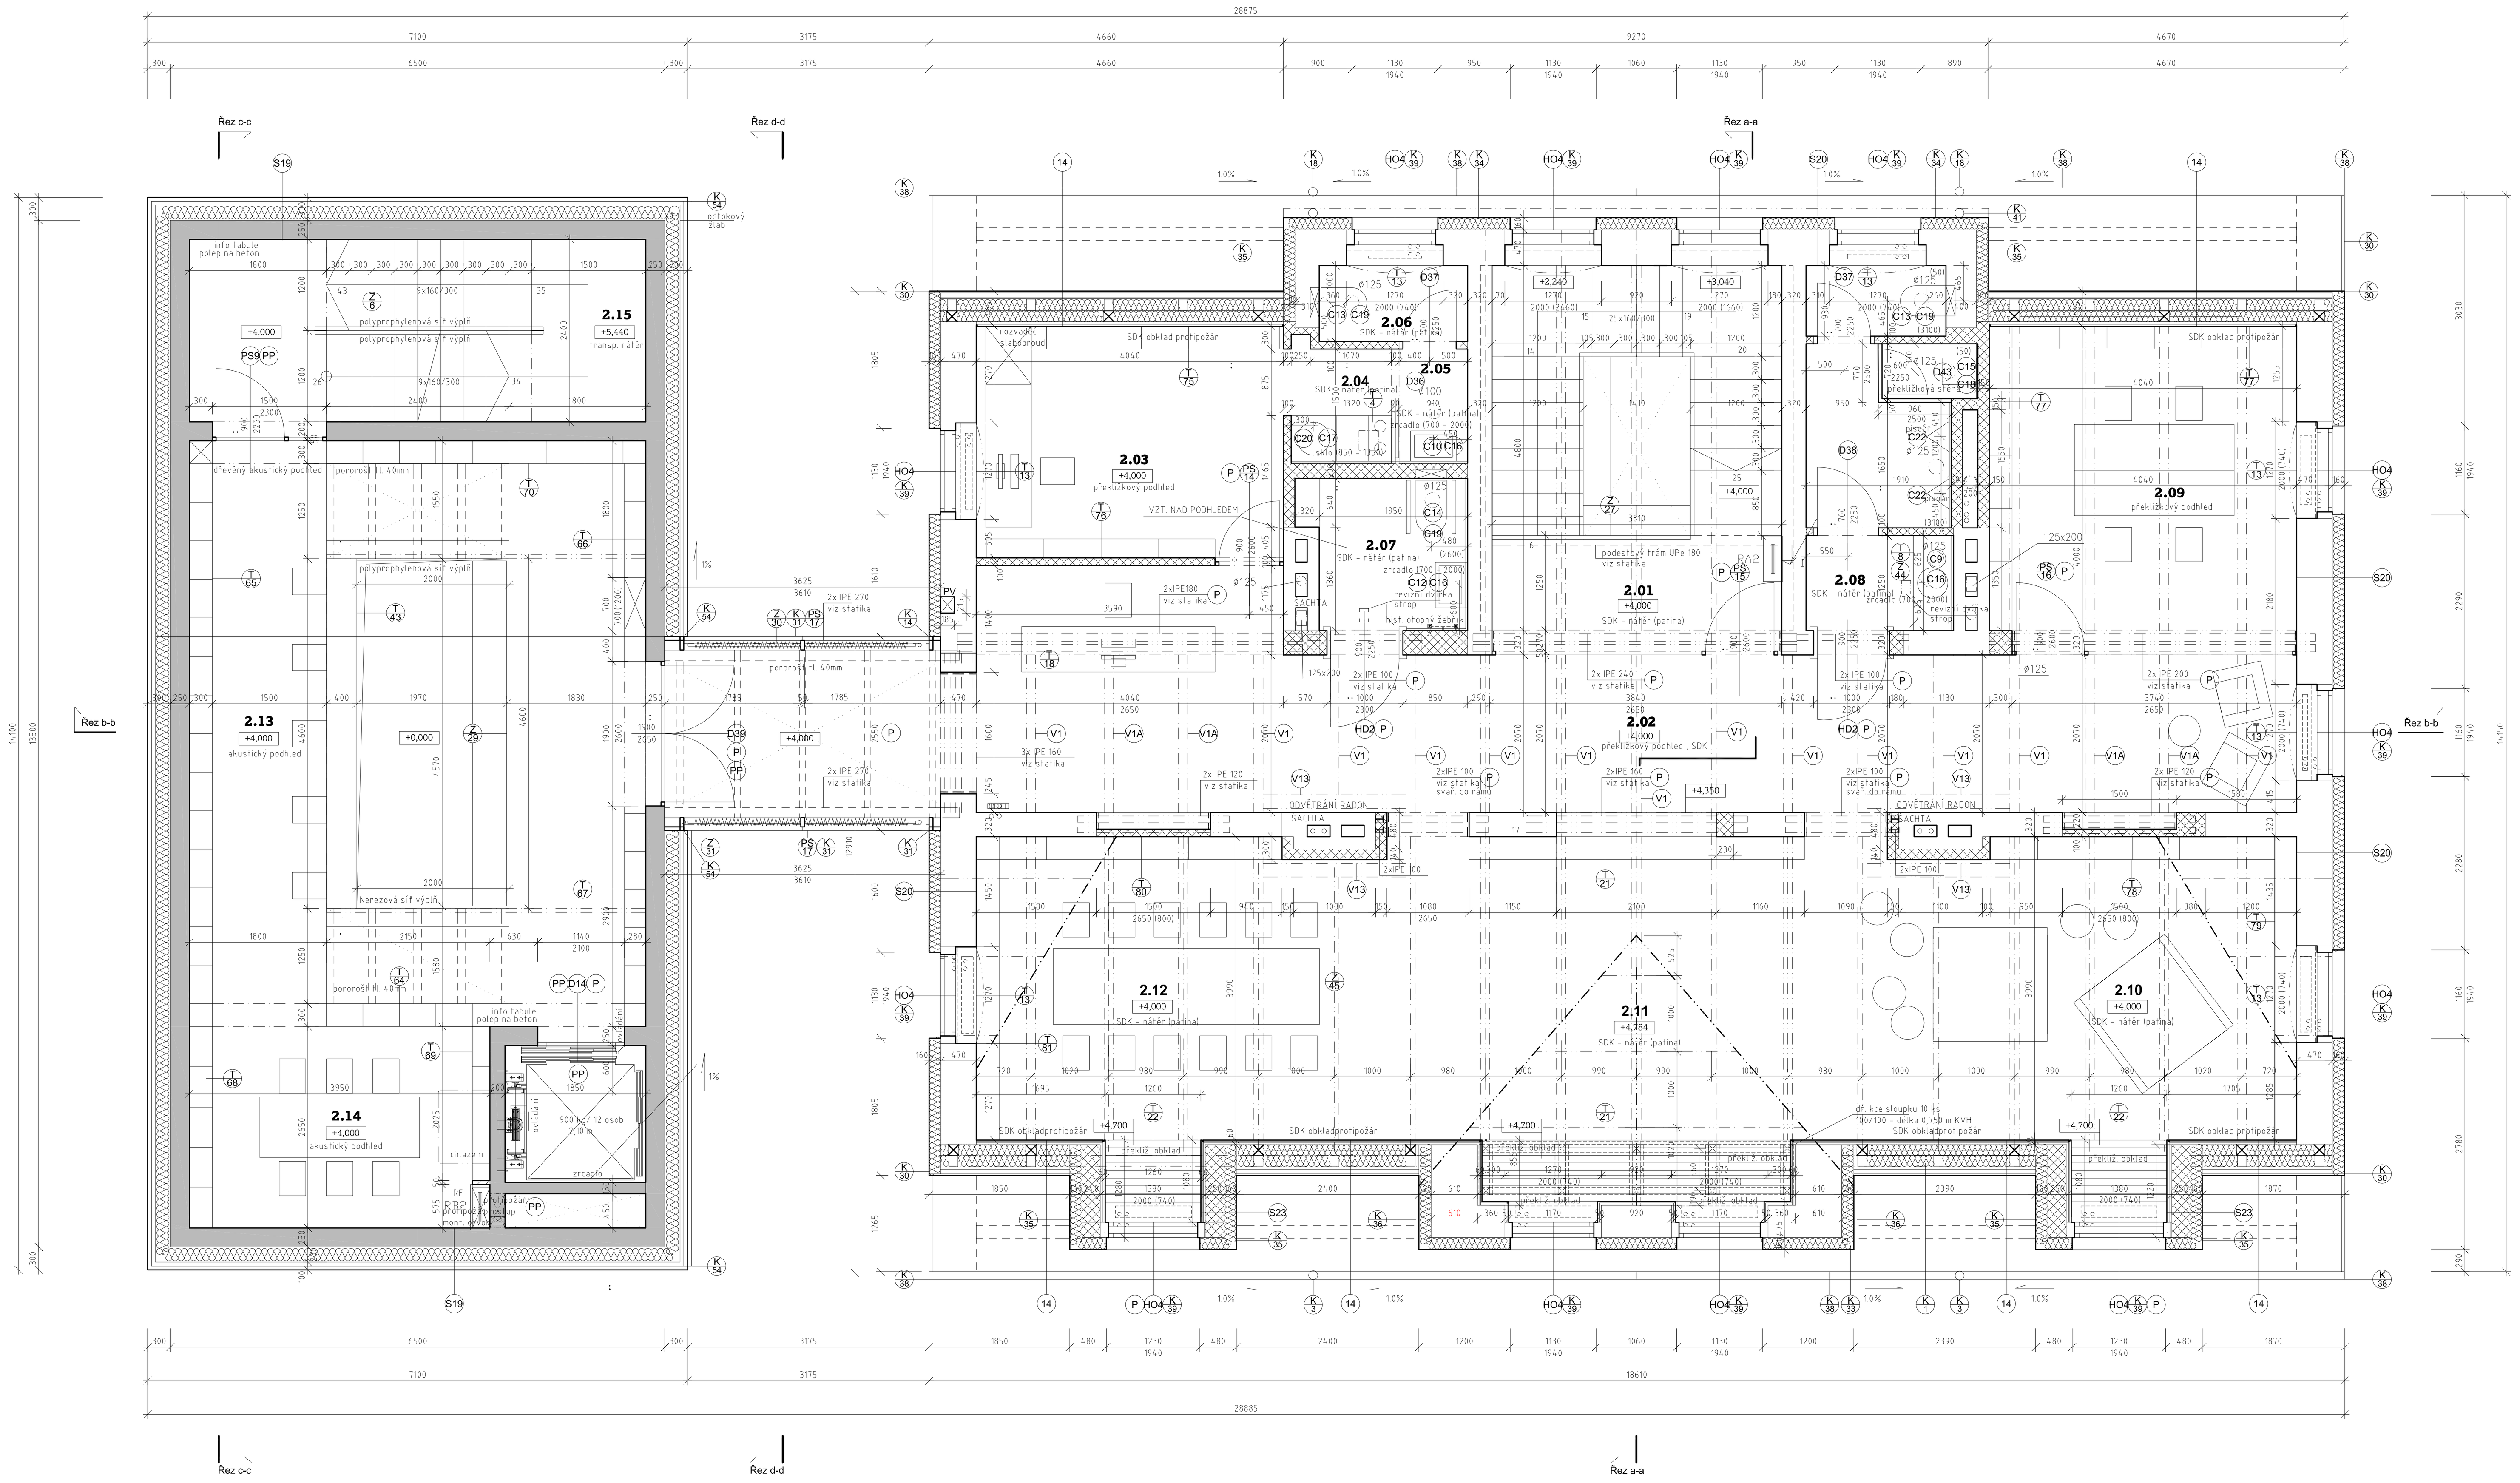

Legenda místností

č.m.	název místnosti	podlaha	skl.	m2	sv	strop	stěna
2.01	schodišťový prostor	teraco	7B	23.98	5,50	SDK -požár - stín. dr. nátěr - bílá barva	sádrová glet. omítka povrch.veldekor probar. ve hmotě - patinovaná,
2.02	chodba	masivní dubová podl. ošetřeno olejem	7	41.77	3,1 -3,37 7,6	SDK -požár - stín. dr. nát dřevěný podh. překližka - bříza (olej)	sádrová glet. omítka povrch.veldekor probar. ve hmotě - patinovaná,
2.03	kancelář	masivní dubová podl. ošetřeno olejem	7A	12.74	3,00	dřevěný podh. překližka - bříza (olej)	sádrová glet. omítka povrch.veldekor probar. ve hmotě - patinovaná, SDK -požár - stín. dr., obkl. překl. bříza - ol.
2.04	kuchyňka	masivní dubová podl. ošetřeno olejem	7A	2.31	3,0	SDK -požár - stín. dr. do vlhkého prostř. nát	sádrová glet. omítka povrch.veldekor probar. ve hmotě - patinovaná, sklo
2.05	umývárna	cemento - epoxidová stěrka - dvojbarevná	7A	1.32	3,0	SDK -požár - stín. dr. do vlhkého prostř. nát.	betonepox stěrka - glet zrcadlo
2.06	wc	cemento - epoxidová stěrka - dvojbarevná	7A	2.3	3,0	SDK -požár - stín. dr. do vlhkého prostř., nát.	betonepox stěrka - glet
2.07	wc (imobilní) ženy	dlažba (historická -kopie) - opak vzor	7A	4,22	2,6	SDK -požár - stín. dr. do vlhkého prostř. nát.	obklad (historická -kopie) - opak vzor - náběhové hrany/zrcadlo betonepox stěrka - glet
2.08	wc muži	dlažba (historická -kopie) - opak vzor	7A	9.76	3	SDK -požár - stín. dr. do vlhkého prostř. nát.	obklad (historická -kopie) - opak vzor - náběhové hrany/zrcadlo betonepox stěrka - glet
2.09	ateliér pro děti	masivní dubová podl. ošetřeno olejem	7A	17.6	3,1 -3,37	dřevěný podh. překližka - bříza (olej)	sádrová glet. omítka povrch.veldekor probar. ve hmotě - patinovaná,
2.10	komunitní místnost děti	masivní dubová podl. ošetřeno olejem	7A	38.44	3,3 - 6,5	SDK -požár - stín. dr. nátěr - bílá barva	sádrová glet. omítka povrch.veldekor probar. ve hmotě - patinovaná, SDK -požár - stín. dr., obkl. překl. bříza - ol.
2.11	hlediště, jeviště	masivní dubová podl. ošetřeno olejem	7A	22.35	2,94-4,41 3,03	SDK -požár - stín. dr. nátěr - bílá barva	SDK -požár - stín. dr., obkl. překl. bříza - ol.
2.12	klubovna	masivní dubová podl. ošetřeno olejem	7A	38.44	3,3 - 6,5	SDK -požár - stín. dr. nátěr - bílá barva	sádrová glet. omítka povrch.veldekor probar. ve hmotě - patinovaná, SDK -požár - stín. dr., obkl. překl. bříza - ol.
2.13	knihovna	cem. epoxidová stěrka probarvená 2 barvy pororošt tl.40mm pozin.	4	37,23	2,6-4,74	pohl. beton - bezb. nátěr dřevěný akustický podh. překližka - bříza (olej)	pohledový beton /bezb. nátěr
2.14	studovna	cem. epoxidová stěrka probarvená 2 barvy	4	10,46	3	dřevěný akustický podh. překližka - bříza (olej) strukturální zasklení -pož.	pohledový beton /bezb. nátěr betonepox stěrka - glet
2.15	schodišťový prostor	cem. epoxidová stěrka probarvená 2 barvy	4 1F	18.31	3,70	pohl. beton - bezb. nátěr	pohledový beton /bezb. nátěr
2.16	spojovací můstek	pororošt tl.40mm pozin. - strukt. zaskl	11	8.00	3,01	strukturální zasklení	strukturální zasklení

Legenda materiálů

- stávající zdivo cihelné, kamenné a smíšené
- všechny tloušťky a dozdívky z CP P 10 na MC10, CP P20 MC10 pilíře 1pp stávající objekt
- příčky tl. 100, 150 mm z porobetonových tvárnic (tenkovrstvá zdící malta)
- železobetonové konstrukce s vloženou výztuží viz statika
- tepelné izolace - viz. skladby
- akustický obklad: akustický dřevěný obklad - překližka bříza tl. 15mm děrovaná průměr děr 6mm, rozteč 18mm šachovnicové uspořádání. členění a spárořez bude definován v rámci AD s pohltivou výplní z minerální vlny o tloušťce 40 mm ve vzduchové mezeře, tmavá tkanina do systémové kovové kce. tl. 40mm
- překliž. obklad: dřevěný obklad -překližka bříza tl 15 mm (úprava viz tabulka) členění a spárořez bude definován v rámci AD s pohltivou výplní z minerální vlny o tloušťce 30 mm ve vzduchové mezeře. do systémové kovové kce. tl. 30mm
- kovová obložka po celém obvodu včetně parapetu, a podlahy tl 4mm - kotveno pomocí zápustných imbusů do zarovnaného ostění (u podlah zapuštěno do nášlapné vrstvy)

PP – protipožární výplň otvorů, pořážní opatření	K 1 – klempířské výrobky z titanzinkového předzvětralého plechu tl. 1mm
Z 1 – zámečnické výrobky - podrobný rozpis viz. výkres zám. výrobky	HO1 – replika historického dřevěného špaletové okna materiál dub - povrchová úprava olej - exteriéru
T 1 – truhlářské výrobky - podrobný rozpis viz. výkres truhl. výr.	O1 – okna tepelně izolační dvojsko, rám - dřevo, hliník
P – překlady - jsou stanoveny v příloze o statickém výpočtu + v stavební dokumentaci	PK – výplň ovoru s protikouřovou úpravou
D1 – interiérové dveřní výrobky - podrobný rozpis viz. výkres dveří	S1 – viz. výkres skladby stěn, stropů, podlah a střech
PS1 – prosklené stěny včetně dveří - podrobný rozpis viz. výkres prosklenné stěny	C – výrobky sanity vizi samostatný výkres výpis sanity

Poznámky

01 Nad novými stavebními otvory ve stávajících stěnách a příčkách z CP překlady z ocelových nosníků (viz statika a bourací výkresy), v porobetonových příčkách systémové porobetonové překlady, v příčkách tl. 100mm, 150mm systémové keramické překlady

02 veškeré klempířské prvky na střeše z barveného hliníkového plechu tl. 0,7, 1 mm, barva břidličná šedá a černá viz. samostatný výkres klemp. výrobky

03 odvětrání toalet, technické a úklidové místností viz VZDT

04 u závěsných wc budou použity podomítkové splachovače pro zazdění

05 skladby svislých konstrukcí jsou na samostatném výkrese skladeb

06 přesné trasy rozvodů vody, ut a kanalizace viz výkresy technika prostředí staveb

07 v případě nejasností nebo nepředvídatelných okolností, rozporu jednotlivých částí dokumentace (zejména se stavebně konstrukční částí) je nutno konzultovat projektanta, jakékoliv změny musí být odsouhlaseny projektantem

08 všechny vodorovné a svyslé styky SDK a akustických dřevěných a obkladových konstrukcí navzájem a styky s betonovými stěnami budou řešeny systémově formou stínové spáry - systémové řešení výrobců SDK bude- li vyžadováno dle požární zprávy i v protipožárním provedení se stínovou spárou !!!

09 všechny konstrukce musí splňovat předepsané hodnoty protipožární odolnosti dojde-li k rozporu ve stavební dokumentaci s požární zprávou platí vždy požární zpráva !!!!

10 veškeré výrobky , materiály, povrchy a barvy budou před použitím na stavbě odsouhlaseny architektem v rámci AD

11 v případě nejasností nebo nepředvídatelných okolností, rozporu jednotlivých částí dokumentace (zejména se stavebně konstrukční částí) je nutno kontaktovat architekta, jakékoliv změny musí být odsouhlaseny zodpovědnými projektanty jednotlivých částí projektu a architektem v rámci AD

12 veškeré dřevěné prvky budou opatřeny bezbarvým nátěrem proti houbám a hmyzu, vrchní vrtsva bílá lazura

13 veškeré ocelové konstrukce budou opatřeny protipožárním bílým nátěrem, nebude -li na výkrese upřesněno

14 veškeré poškozené či napadené dřevěné prvky budou nahrazeny novými, a odborně zlikvidovány a odstraněny ze stavby

15 nové a stávající dřevěné prvky budou do zdiva a v kontaktu s jinými materiály osazeny tak, aby nedošlo k jejich degraci vlivem vlhkosti zdiva či jiné vlhkosti - budou opatřeny bezbarvým nátěrem proti hmyzu a houbám osazeny vždy na systémovou podložku, či podložku chránící i boky dř.prvků

16 sokl u podlahy bude u všech režných a betonových částí tvořen ocelovým stříkaným l profilem 30/20/2mm kotveno pomocí zapuštěných imbusových šroubů po cca 400 mm u akustickém a překližkovém obkladu bude zafrézován plech tl 2mm výšky 30mm do korpusu překližky - kotveno lepením k překližce stříkaná barva

17 střešní žlaby a svody vyhřívány samoregulačními topnými kabely, vpusti s elektroohřevem ovládány přes termostat a prostorové venkovní čidlo

18 veškeré pohledové konstrukce z betonu (viditelné) budou provedeny ve vysoké pohledové kvalitě betonů viz zpráva statika skladebné členění bednění bude definováno a odsouhlaseno AD po předložení výrobní dokumentace dodavatelem stavby - AD bude provádět součinnost. Veškeré pohledové kce z betonu budou opatřeny speciálním bezbarvým akrylovým nátěrem na pohledové betony

+0,000=394,05 m.n.m.

akce	**Polyfunkční komunitní centrum Vratislavice**
místo	k.ú. Vratislavice nad Nisou, p.č. 1348/3, 1348/4, 1345/2, 1345/4, 1345/1, 1345/3, 1345/5, 1345/6, 1352/1
stupeň pd	dokumentace pro stavební povolení + územní souhlas
zadavatel	Městský obvod Liberec - Vratislavice nad Nisou Tanvaldská 50, Liberec 463 11
D.1	**Stavební objekty** SO 01 polyfunkční komunitní centrum Vratislavice přístavba knihovny s přednáškovým sálem
D.1.1	**Architektonicko-stavební řešení**
vypracoval	Ing. arch. Jana Medlíková tel. 774 047 207 email medlikova@atakarchitekti.com atakarchitekti, Studentská 1109/3, Liberec 1, www.atakarchitekti.com Ing. arch. Ing. Jiří Jandourek tel. 777 136 729 email jandourek@atakarchitekti.com Ing. arch. Ondřej Novák tel. 721 142 952 email ondrejnovaku@gmail.com
datum	04 2018
zakázka	12 2017
výkres	**Půdorys 2.n.p. - návrh**
měřítko	1:50
číslo	D.1.1/7d