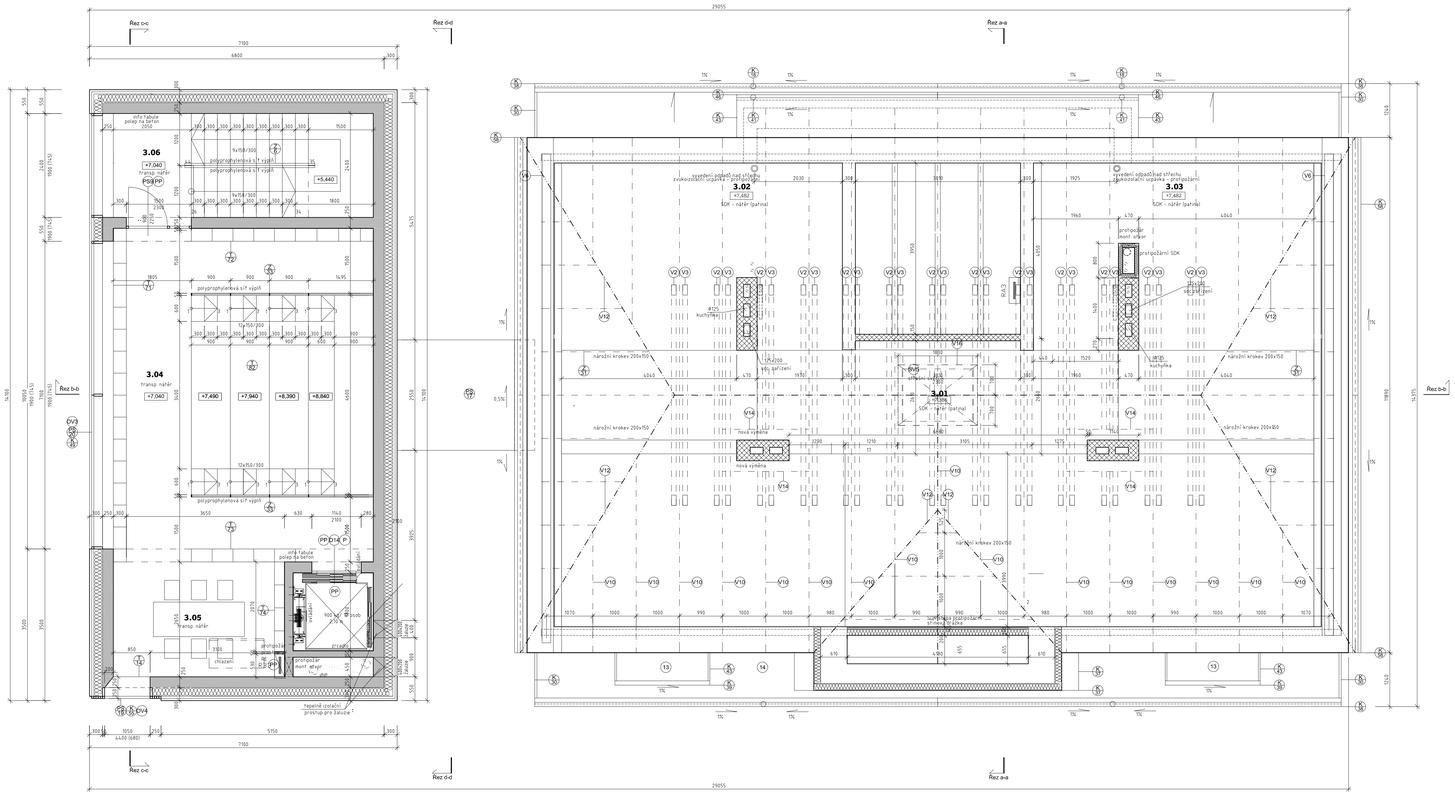

Legenda místností

č.m.	název místnosti	podlaha	stěn	m2	ev	strop	stěna
3.01		překlitka břisa - olej	8a	20,30	3,03-4,1	SDK podhl. - stru. dk nátěr - bílá barva	zdrsnění gletování povrch.vyhlazení
3.02	sklad	cementotřísková deska skladba bez vrchnu překlitky	8b	26,66	3,28-0	SDK podhl. - stru. dk nátěr - bílá barva	zdrsnění glet.omítka povrch.vyhlazení probíhá -vk betoně - pohlcovatná,
3.03	sklad	cementotřísková deska skladba bez vrchnu překlitky	8b	26,66	3,28-0	SDK podhl. - stru. dk nátěr - bílá barva	zdrsnění glet.omítka povrch.vyhlazení probíhá -vk betoně - pohlcovatná,
3.04	knihovna	cem. epoxidová stěrka prohavrená 2 barvy	4 - LF	48,26	2,11-4,61	pohl. beton - beth. nátěr	pohlcovtní beton-beth. nátěr
3.05	studovna	cem. epoxidová stěrka prohavrená 2 barvy	4	10,46	4,61	pohl. beton - beth. nátěr	zdrsnění glet.omítka povrch.vyhlazení pohlcovtní beton-beth. nátěr
3.06	prostor schodiště	cem. epoxidová stěrka prohavrená 2 barvy	4 - LF	18,31	3,71-4,61	pohl. beton - beth. nátěr	pohlcovtní beton-beth. nátěr

Legenda materiálů

- stávající zdivo cihelné, kamenné a smíšené
- všechny doultky a dozdívky z CP P 10 na MC10, CP P20 MC10 pálíře 1pp stávající objekt
- příčky tl. 100, 150 mm z porobetonových tvárnic (berkovestrá zdící malta)
- železobetonové konstrukce a vlněnou výztuží viz statika
- příčky z SDK tl. 100 do systémové hliníkové kce - vlněné akú izolace - systémové řešení
- tepelné izolace - viz. skladby
- akustický dřevěný obklad - překlitka břisa tl. 15 mm dérovaná průměr dér 6mm, rozteč 18mm ikachovnicové uspořádání. Členění a spárování bude definován v rámci AD
- akustický dřevěný obklad - překlitka břisa o tloušťce 40 mm ve vzduchové mezeře, tmavá tkanina do systémové konvové kce. tl. 40mm
- dřevěný obklad - překlitka břisa tl. 15 mm (úprava viz tabulka) Členění a spárování bude definován v rámci AD a pořlitovna výplň z minerální vlny o tloušťce 30 mm ve vzduchové mezeře. do systémové konvové kce. tl. 30mm

- (PP) protipožární výplň otvorů, požární opatření
- (T) zámečnické výrobky - podrobný rozpis viz. výkres zám. výrobky
- (T) truhlářské výrobky - podrobný rozpis viz. výkres truhl. vyr.
- (P) překlady - jsou stanoveny v příloze v statickém výpočtu (v stavební dokumentaci)
- (DI) interiérové dveřní výrobky - podrobný rozpis viz. výkres výrobků
- (RS) protiklapové zátěry větrat dveří - podrobný rozpis viz. výkres protiklapové zátěry
- (K) kompletní výrobky z tlaustěnkového předkrokvalitního plechu tl. 1mm
- (KO) mobilní kovové dveřní bloky - jsou součástí dodávky oken
- (DU) okna topelně izolační dvojsklo, rám - dřevo, blínk
- (VK) výplň otvoru a protikouřovou úpravou
- (DI) viz. výkres skladby stěn, stropů, podlah a střech
- (C) výrobky sanity viz samostatný výkres výpis sanity
- (OV) ovládání venkovního zastínění - pohonná jednotka větrat vodících strasic, větrat vodících lišt horizon.

Poznámky

01 Nad novými stavebními otvory ve stávajících stěnách a příčkách z CP překlady z ocelových nosníků (viz statika a bourací výkresy), v porobetonových příčkách systémové porobetonové překlady, v příčkách tl. 100mm, 150mm systémové keramické překlady

02 veškeré klempířské prvky na střeše z barveného hliníkového plechu tl. 0,7; 1 mm, barva břidlicová šedá, černá viz samostatný výkres klemp. výrobky

03 odvětrání toalet, technické a akčidové místnosti viz VZDT

04 u zděných ací bude použity podomítkové splachovače pro zazdění

05 skladby svislých konstrukcí jsou na samostatném výkrese skladeb

06 přesné trasy rozvodů vody, ut a kanalizace viz výkresy technika prostatitel staveb

07 v případě nejasností nebo nepřehledávajících okolností, rozporu jednotlivých částí dokumentace (nejméně se stavebně konstrukční část) je nutno konzultovat projektanta, jakékoliv změny musí být odsouhlaseny projektantem

08 všechny vodorovné a svyslé styky SDK a akustických dřevěných a obkladových konstrukcí navrženo a styky s betonovými elémenty budou řešeny systémové formou attrové spáry - systémové řešení výrobců SDK bude k vyřešovánmu dle potření zprávy i v prstupoštámm provedení se stínovnu sgarou !!!

09 všechny konstrukce musí splňovat předepsané hodnoty protipožární odolnosti. dojde-li k rozporu ve stavební dokumentaci a požární zprávou platí vždy požární zpráva !!!

10 veškeré výrobky , materiály, povrchy a barvy budou před použitím na stavbě odsouhlaseny architektem v rámci AD

11 v případě nejasností nebo nepřehledávajících okolností, rozporu jednotlivých částí dokumentace (nejméně se stavebně konstrukční část) je nutno kontaktovat architekta, jakékoliv změny musí být odsouhlaseny srdpo-vlčrnyni projektanty jednotlivých částí projektu a architektem v rámci AD

12 veškeré dřevěné prvky krovu budou opatřeny bezbarvým nátěrem proti hnubám a hmyzu, vrchní vrtrva bílá lazura

13 veškeré ocelové konstrukce budou opatřeny protipožárním bílým nátěrem, nebude -li na výkrese upřesněno

14 veškeré podkoncové či napodobné dřevěné prvky budou nahrazeny novými, a odborné tikvéodvrany a ošetřeny ze stavby

15 nové a stávající dřevěné prvky budou do zdiva a v kontaktu a jinými materiály osazeny tak, aby nedošlo k jejich degraci vlivem vlhkosti zdiva či jiné vlhkosti - budou opatřeny bezbarvým nátěrem proti hmyzu a houbám osazeny vždy na systémovou podložku, či podložku chránící i boky dř prvků

16 soklí u podlahy bude u všech nižších a betonových částí hrotes oceloovým střikacím i problém 30/20/2mm kotveno pomocí zapuštěných imbusových šroubů po cca 400 mm u akustickém a překlíčkovém obkladu bude zabíceován plech tl 2mm výšky 30mm do korpusu překlíčky - kotveno lepením k překlíčce střikaná barva

17 střešní žlaby a svody vytřivíraný samoregulačními topnými kabely, vpustí a elektrohřevem ovládány přes termostat a prostorové veškovní čidlo

18 veškeré pohledové konstrukce z betonu (viditelné) budou provedeny ve vysoké pohledové kvalitě betonů viz zpráva statika základová členění betonů bude definováno a odsouhlaseno AD po předložení výrobní dokumentace dodavatelem stavby - AD bude provádět součinnost. Veškeré pohledové kce z betonu budou opatřeny speciálním bezbarvým akrylovým nátěrem na pohledové betony

+0,000=394,05 m.n.m.

akce **Polyfunkční komunitní centrum Vratislavice**

místo k.ú. Vratislavice nad Nisou, p.č. 1348/3, 1348/4, 1345/2, 1345/4, 1345/1, 1345/3, 1345/5, 1345/6, 1352/1

stupeň pd dokumentace pro stavební povolení + územní souhlas

zadavatel Městský obvod Liberec - Vratislavice nad Nisou
Tanvaldská 50, Liberec 461 11

D.1 **Stavební objekty**
SO 01 polyfunkční komunitní centrum Vratislavice
přístavba knihovny s přednáškovým sálem

D.1.1 **Architektonicko-stavební řešení**

vypracoval Ing. arch. Jana Mediláková tel. 774 047 207 email medilakova@atakarchitekt.com
atakarchitekt, Studentská 1109/3, Liberec 1, www.atakarchitekt.com
Ing. arch. Ing. Jiří Jandourek tel. 777 136 729 email jandourek@atakarchitekt.com
Ing. arch. Ondřej Novák tel. 721 142 952 email ondrejnovak@gmail.com

datum 04 2018
zakázka 12 2017

výkres **Půdorys 3. n.p. - návrh**
měřítko 1:50
číslo D.1.1/7e