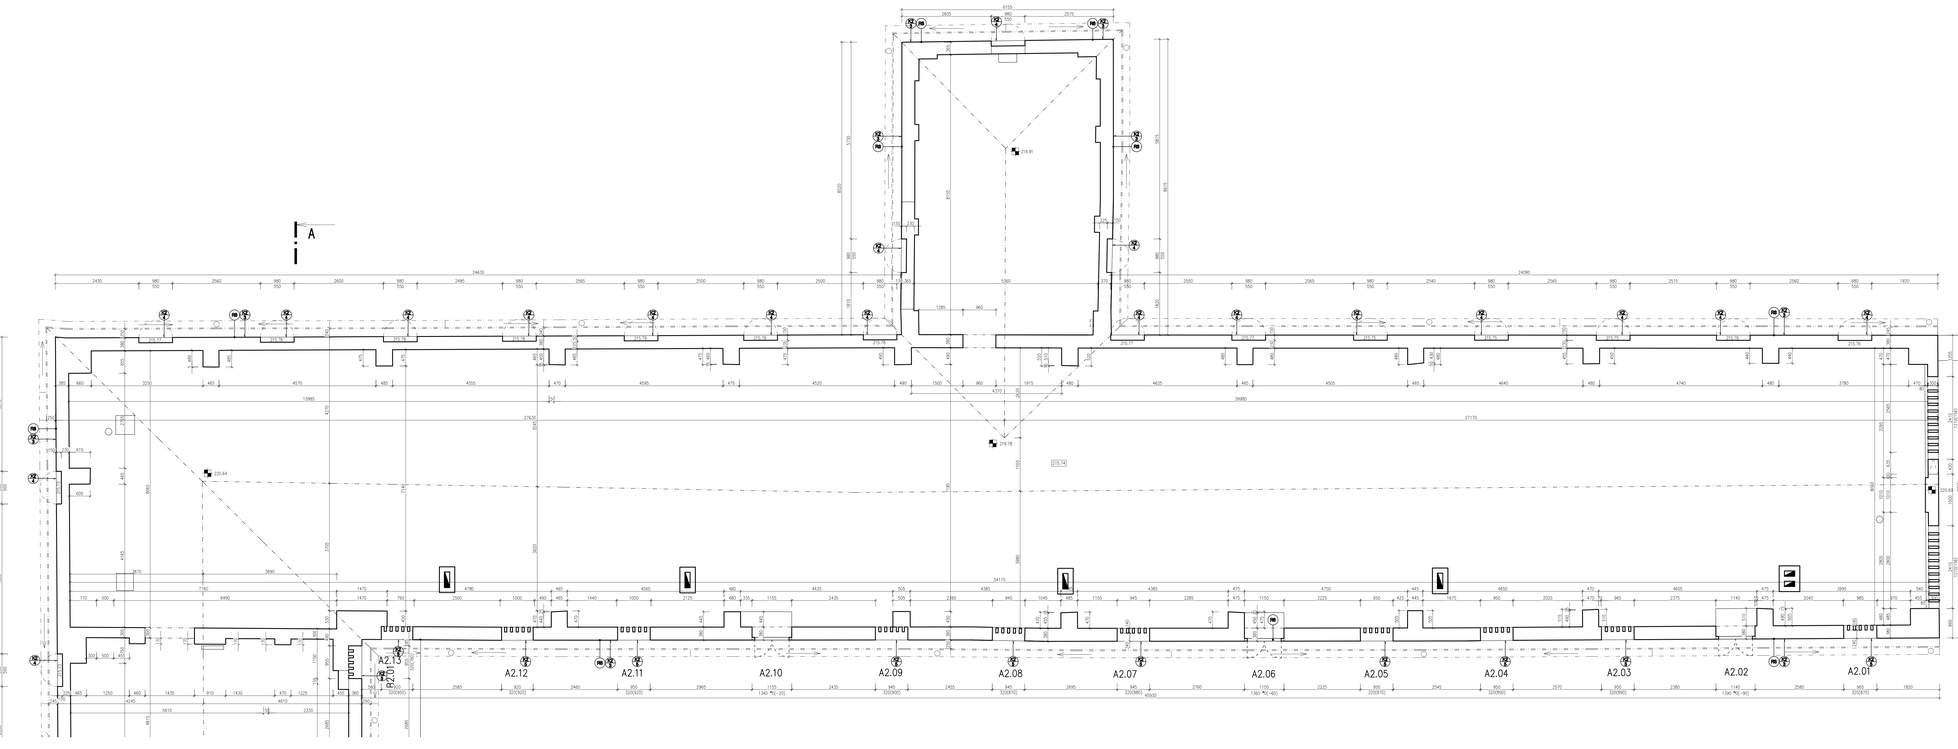

LEGENDA REPASOVANÝCH KCÍ:

VZ. VÝKRES D.2.1.03

LEGENDA ZNAČENÍ :

- xxx.xx ÚROVEŇ STÁVAJÍCÍHO TERÉNU
- xxx.xx ÚROVEŇ VNITŘNÍ PODLAHY
- xxx.xx ÚROVEŇ PARAPETU OKNA (v nadmořské výšce)
- (*xxx) VÝŠKA PARAPETU VZTAŽENA K NADMOŘSKÉ VÝŠCE xxx.xx
- xxx.xx VRCHOL KLENBY-(VÝŠKA STROPU)
- xxx.xx PATA KLENBY
- xxx.xx VRCHOL LUNETY
- xxx.xx ÚROVEŇ STÁVAJÍCÍHO HŘEBENE

SCHÉMA SEKCÍ:

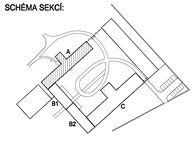

POZNÁMKA:

JEDNOTLIVÉ VÝŠKOVÉ KÓTY JSOU PŘEVZATY Z GEODETICKÉHO ZAMĚŘENÍ OBJEKTU, PŘÍPADNÉ JSOU PŘEPOČÍTÁNY Z ZAMĚŘENÍ DO ABSOLUTNÍCH NADMOŘSKÝCH VÝŠEK.

± 0,000 = 211,70 m.n.m B.p.v.

vedoucí projektant	vypracoval	odpovědný architekt	HIP
JIŘÍ ŠAJNA	ING. ARCH. JAN HYDRAL	ING. ARCH. P. STOJANOV	ING. JAN JIRSAL
investor	Muzeum Kroměřížska, p.o., Velké nám.dí 38, 763 11 Kroměříž		
místo stavby	Obec Rymice, k.ú. Rymice, stavba č.p.2 na par.č. 2/1		

STAVBA	MUZEUM KROMĚŘÍŽSKA, p.o. - Revitalizace hospodářského dvora v Rymicích D. DOKUMENTACE STAVEBNÍCH OBJEKTŮ SO 102 Budova hospodářského dvora - fasády D.2.1 Architektonicko-stavební řešení	formát 14xA4 datum 01/2019 stupeň PD DPS zak. číslo 1554 arch. číslo 17-1554-01
OBSAH	Půdorys 2.np - sekce A - NAVRŽENÝ STAV	měřítko 1:50 č. výkresu D.2.1.07

;archico
ARCHITEKTONICKÁ A PROJEKČNÍ KANCELÁŘ
Zlínská 4960, 760 01 Zlín
tel.: +420 576 551 105, email: archi@archico.cz