KOORDINAČNÍ SITUACE - NOVÝ STAV

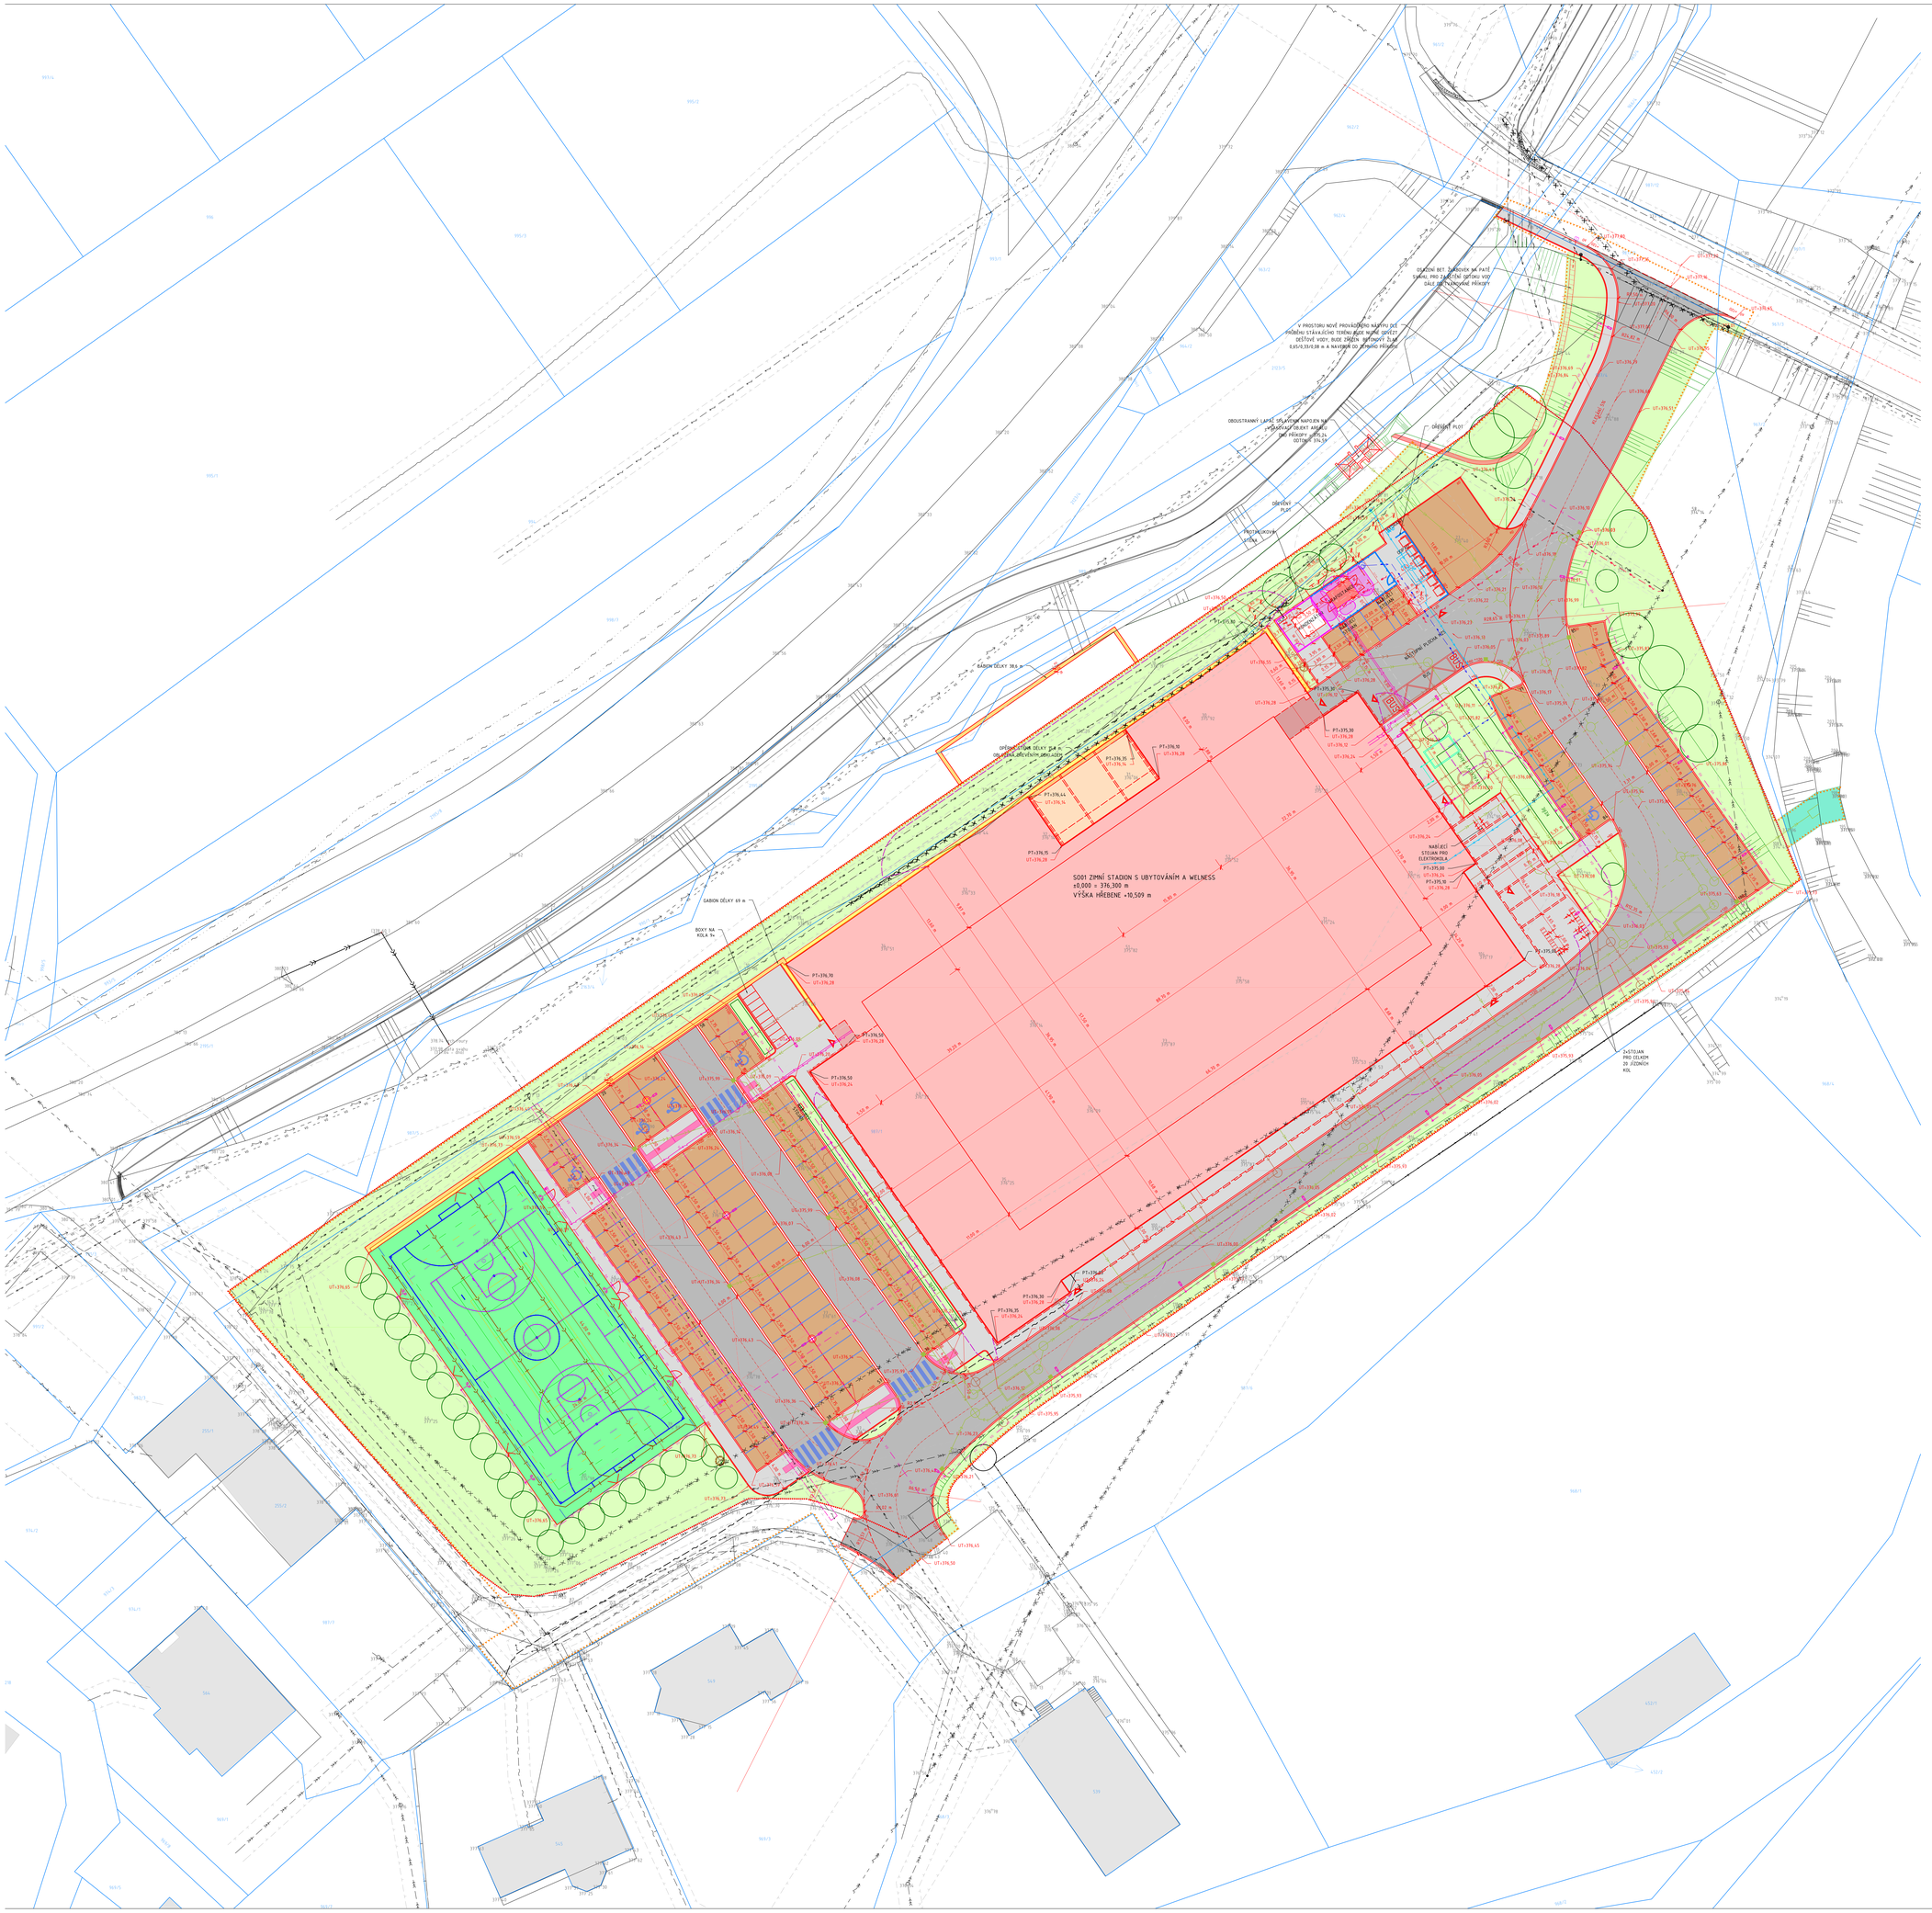

LEGENDA

stav	zájem	
		katastrální mapa digitalizovaná SYMDI KN k datu 1. 11. 2020
		hranice budovného areálu
		hranice řešeného území - stavbou dotčená pozemky
		budova
		SO 01 - ZIMNÍ STADION S UBYTOVÁNÍM A WELLNESS - 4 662 m²
		SO 02 - MULTIFUNKČNÍ VENKOVNÍ HŘIŠTĚ 44x24 m - 1 056 m²
		PLOCHY ZELENĚ - 3996 m²
		VODNÍ PLOCHA - 35 m²
		ZPEVNĚNÉ PLOCHY - POJÍZDNÉ - 1619 m²
		ZPEVNĚNÉ PLOCHY - NEPOJÍZDNÉ CHODNÍKY - 1385 m²
		ZPEVNĚNÉ PLOCHY - NEPOJÍZDNÉ CHODNÍKY DLAŽBA PRO NEVIDOMÉ - 31 m²
		ZPEVNĚNÉ PLOCHY - ASFALTOVÁ KOMUNIKACE - 2 111 m² + OBRUBNÍKY - 349 m²
		DŘEVĚNÁ TERASA - SOUČÁSTÍ OBJEKTU SO 01 - DODÁVKA STAVBY
		KAČÍREK - 63 m²
		VSTUP DO OBJEKTU
		požárně nebezpečný prostor

SEZNAM STAVEBNÍCH / INŽENÝRSKÝCH OBJEKTŮ

S	STAVEBNÍ OBJEKTY		
SO 01	zimní stadion s ubytováním a wellness	novostavba	
SO 02	multifunkční venkovní hřiště 44x24 m	novostavba	
I	INŽENÝRSKÉ OBJEKTY		
IO-01	přeložka STL plynovodu DN 160	stavební úpravy	není předmětem této PD | PREI. A Lhota u Vsetína, STL plynovod PE dn 160, zimní stadion
IO-02	terénní úpravy, komunikace, zpevněné plochy a chodníky	novostavba	
IO-03	sadové a vegetační úpravy	novostavba	bude řešeno v dalším stupni PD - projekt pro provedení stavby
IO-04	přípojka dešťové kanalizace, areálová dešťová kanalizace	novostavba	
IO-05	přípojka splaškové kanalizace, areálová splašková kanalizace	novostavba	
IO-06	přípojka vodovodu, venkovní vodovod	novostavba	
IO-07	areálové rozvody NN a VO	novostavba	
IO-08	přípojka datového a sdělovacího vedení CETIN a.s.	novostavba	není předmětem této PD | SO trasa SEK společnosti Česká telekomunikační infrastruktura a.s.
IO-09	přípojka VN a trafostanice	novostavba	
IO-10	přeložka VN	stavební úpravy	není předmětem této PD
IO-11	vrtaná studna a výtlačný řad	novostavba	není předmětem této PD | stavba povolena MUVS 45373/2020 - 20.5.2020
IO-12	přeložka veřejného osvětlení	stavební úpravy	není předmětem této PD
T	TECHNOLOGICKÁ ZAŘÍZENÍ		
TO 01	výtahy	novostavba	bude řešeno v dalším stupni PD - projekt pro provedení stavby

	VaK Vsetín - vodovod
	VaK VSETÍN - jednotná kanalizace
	RWE - STL potrubí plynu
	ČEZ - nadzemní vedení NN
	ČEZ - nadzemní vedení VN
	areál - podzemní vedení NN - Mgr. Michal Žila, SJM Vaculík Michal, Vaculíková Veronika
	CETIN - metalický kabel
	CETIN - optický kabel
	CETIN - neprovozovaný kabel
	Obec Lhota u Vsetína - nadzemní vedení veřejného osvětlení délka (42,12 m)
	ochranné pásmo sítí a prvků technické infrastruktury

UPOZORNĚNÍ

ZÁKRESY PODZEMNÍCH ZAŘÍZENÍ (SÍTÍ) NESLOUŽÍ JAKO VYTYČOVACÍ VÝKRES. PŘED ZAHÁJENÍM STAVEBNÍCH PRACÍ JE NUTNÉ ZAJISTIT JEJICH VYTYČENÍ A OZNAČENÍ PODLE PLATNÝCH PŘEDPISŮ.

	VSTUP DO OBJEKTU
	IO-01 - nová trasa potrubí STL plynovodu PE DN 160 - přeložka, GasNet, přípojka STL plynovodu DN32
	IO-01 - ochranné pásmo sítí a prvků technické infrastruktury
	IO-01 - rušená trasa potrubí STL plynovodu, GasNet, délka 99,22 m
	IO-01 - není předmětem této PD | PREI. A Lhota u Vsetína, STL plynovod PE dn 160, zimní stadion
	IO-04 - přípojka a rozvod dešťové kanalizace
	IO-04 - rozvod dešťové kanalizace odvodnění zpevněných ploch
	IO-05 - přípojka a areálový rozvod splaškové kanalizace
	IO-06 - přípojka a areálový rozvod vodovodu pitné vody
	IO-06 - areálový rozvod vodovodu užitkové vody
	IO-07 - areálový elektro rozvod silového vedení NN
	IO-07 - areálový rozvod venkovního osvětlení VO
	IO-08 - přípojka datového vedení - metalický kabel, délka 95 m - trasa sek - CETIN a.s.
	IO-08 - není předmětem této PD | SO trasa SEK společnosti Česká telekomunikační infrastruktura a.s. (CETIN a.s.)
	IO-09 - přípojka silového podzemního vedení VN, délka 44 m
	IO-09 - ochranné pásmo sítí a prvků technické infrastruktury
	IO-10 - nové podzemní vedení elektro silové VN - přeložka - ČEZ
	IO-10 - rušené nadzemní vedení elektro silové VN, ČEZ, délka 355,84 m
	IO-10 - ochranné pásmo sítí a prvků technické infrastruktury
	IO-10 - není předmětem této PD
	IO-11 - studna, přípojka užitkové vody, venkovní vodovod
	IO-11 - ochranné pásmo sítí a prvků technické infrastruktury
	IO-11 - není předmětem této PD | stavba povolena MUVS 45373/2020 - 20.5.2020
	IO-12 - přeložka veřejného osvětlení - Obec Lhota u Vsetína
	IO-12 - rušené vedení veřejného osvětlení, Obec Lhota u Vsetína, délka 42,2 m
	IO-12 - není předmětem této PD

POZNÁMKA

Přesné řešení vedení a prvků technické infrastruktury je patrné z jednotlivých částí projektu jednotlivých inženýrských objektů, která jsou součástí této projektové dokumentace.

REVIZE 05:
POSUN TRAFOSTANICE
ÚPRAVA PŘÍPOJKY VN A NN
UMÍSTĚNÍ KONDENZÁTORU
NOVÁ PARKOVACÍ MÍSTA NA STÁNÍ S DOBÍJECÍ STANICÍ PRO 4 ELEKTROMOBILY
ÚPRAVA POJEZDNÝCH A NEPOJEZDNÝCH PLOCH
ÚPRAVA OPLOCENÍ, PROTIHLUKOVÉ STĚNY, OPĚRNÝCH STĚN A GABIONU

VYPRACOVAL: Bc. MICHAELA VACKOVÁ, 02.03.2022

A	01	02	03	04	05	06	07	08	09	M	40	80m	120	Bpv	0,000 = +376,300
	10		20				30								

AUTORIZACE	ČKAIT - 1406368	Ing. Jiří Žák	

AS PROJECT CZ s.r.o.
ARCHITEKTURA, PROJEKCE, ENGINEERING, DODAVATELSKÁ ČINNOST A PRODEJ
U PROSTŘEDNÍHO MLÝNA 128, 393 01 PELHŘIMOV, TEL.: 565 323 243, WWW.ATELIERAS.CZ

VEDOUCÍ ATELIÉRU	HLAVNÍ PROJEKTANT	ZODPOVĚDNÝ PROJEKTANT	VYPRACOVAL
Jiří & Vladimír Žák	Ing. Jiří Žák	Michal Tomášek	Bc. Michaela Vacková

MULTIFUNKČNÍ SPORTOVNÍ HALA SLANÝ

INVESTOR:	KOTRLA a.s. IČ 476 76 663 Rokytnice 190, 755 01 Vsetín	FORMÁT	6xA4
MÍSTO STAVBY:	parc. Č. 963/2, 963/3, 983/1, 983/4, 983/5, 983/6, 983/8, 983/11, 983/13, 2962/21, k. ú. Lhota u Vsetína	DATUM	01/2022
CHARAKTER STAVBY:	NOVOSTAVBA	STUPEŇ DOK.	DPS - PD PRO PROVÁDĚNÍ STAVBY
DOKUMENTACE:	C - SITUAČNÍ VÝKRESY C.03 - KOORDINAČNÍ SITUACE	Č. ZAKÁZKY	963/18
		Č. ARCHIVNÍ	963/CZ
OBSAH:	KOORDINAČNÍ SITUACE - NOVÝ STAV	MĚŘÍTKO: 1 : 100	ČÍS. VÝKRESU: C.03.02

ZAKÁZKA: 963/18 | STUPEŇ DOK.: DPS - PD PRO PROVÁDĚNÍ STAVBY | ČÍSLO VÝKRESU: C.03.02 | NÁZEV: KOORDINAČNÍ SITUACE - NOVÝ STAV
AUTORSKÉ PRÁVO: TOTO DOKUMENTACE JE AUTORSKÝM DÍLEM A PŘEDMĚTEM AUTORSKÉHO PRÁVA. ŽÁDNÁ OSOBA NEMÁ BEZ SOUHLASU AUTORA PRÁVO JI JAKOKOLIV ZMĚNIT, ANI SE ZMĚNĚ ZAVINĚNÉ JINÝMI OSOBAMI ZABRÁNIT, ANI JI JAKOKOLIV ZNÁSOBOVAT, ANI JI ZPŘÍSTUPNIT JINÝM OSOBÁM.