

C.1 SITUAČNÍ VÝKRES ŠIRŠÍCH VZTAHŮ - I. ETAPA


SITUAČNÍ VÝKRES ŠIRŠÍCH VZTAHŮ - I. ETAPA

M 1:5 000



SITUAČNÍ VÝKRES ŠIRŠÍCH VZTAHŮ - I. ETAPA


M 1:200 000

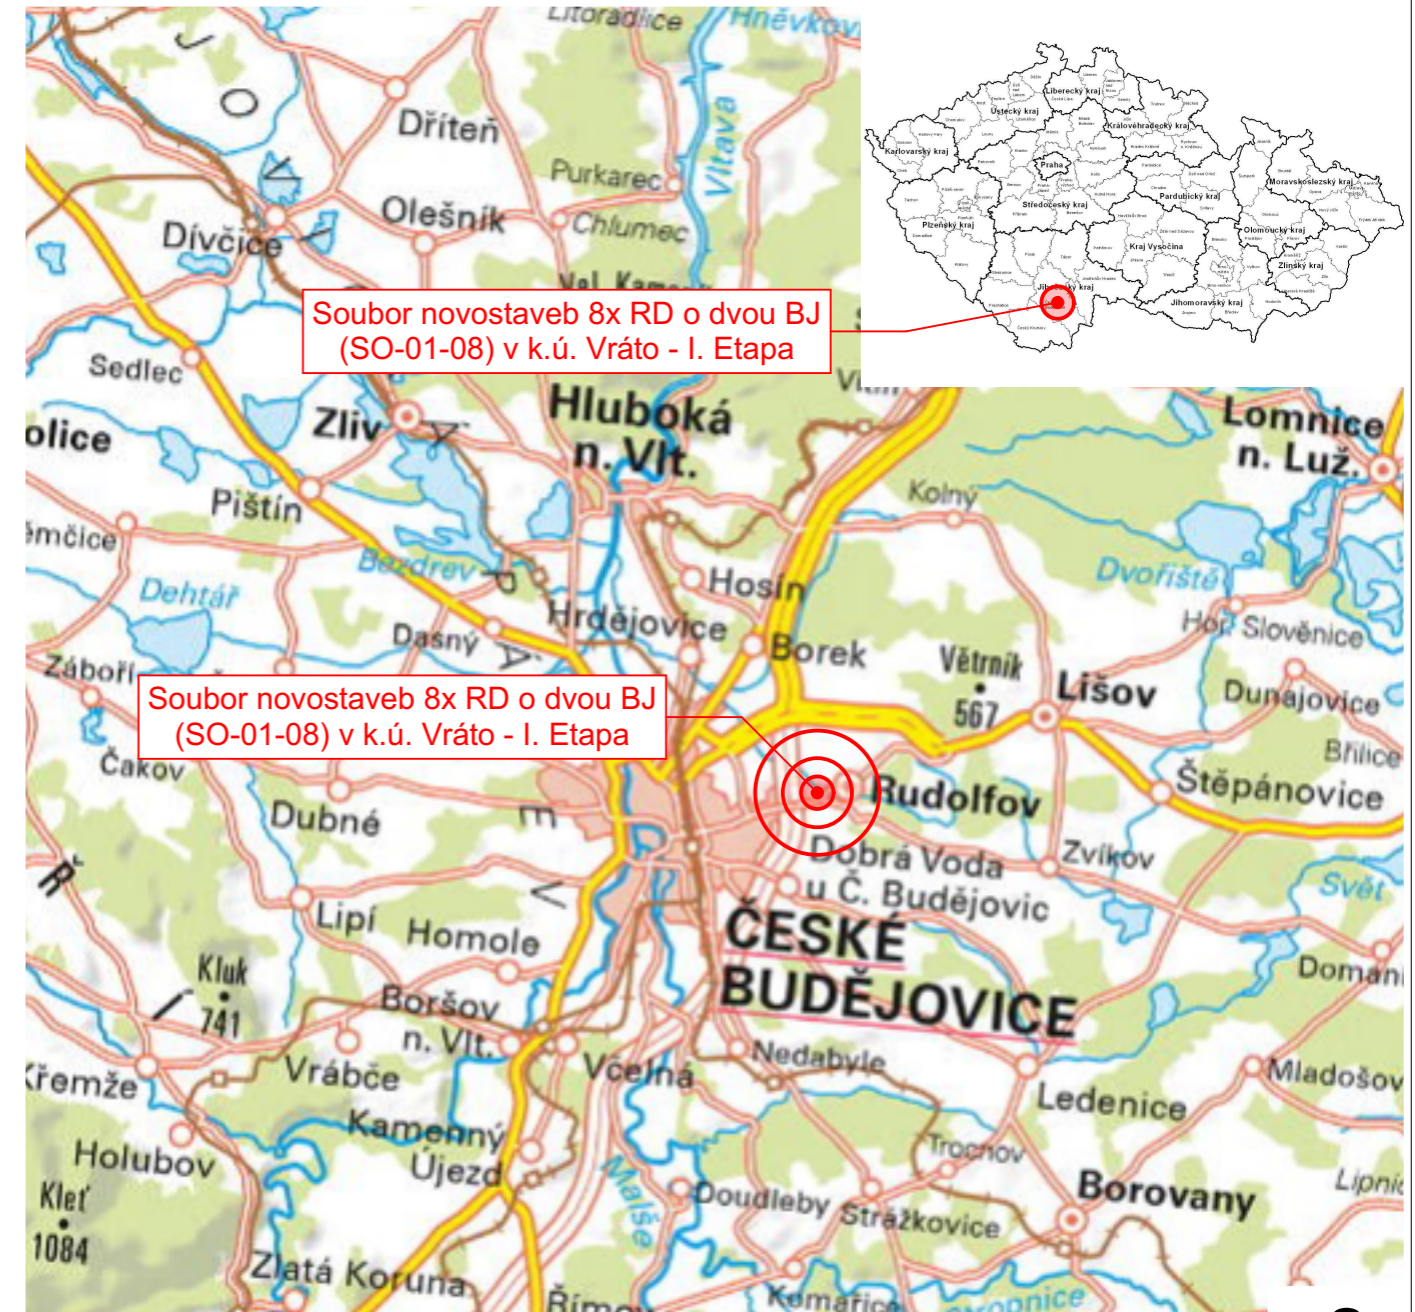

- ± 0,000 = RD SO-01 = 443,900m.n.m.
- ± 0,000 = RD SO-02 = 445,600m.n.m.
- ± 0,000 = RD SO-03 = 446,600m.n.m.
- ± 0,000 = RD SO-04 = 444,900m.n.m.
- ± 0,000 = RD SO-05 = 446,000m.n.m.
- ± 0,000 = RD SO-06 = 447,950m.n.m.
- ± 0,000 = RD SO-07 = 448,850m.n.m.
- ± 0,000 = RD SO-08 = 447,000m.n.m.

± 0,000 = RD SO-01-08 BpV - NUTNO PŘED REALIZACÍ UPŘESNIT NA STAVBĚ

TATO PROJEKTOVÁ DOKUMENTACE JE ZPRACOVÁNA V ROZSAHU NUTNÉM PRO STAVEBNÍ POVOLENÍ A NENAHAZUJE DOKUMENTACI PRO PROVÁDĚNÍ STAVBY!

Hl. projektant Ing. arch. Jan Klein	Investor Living Homes Residence s.r.o. Lidická tř. 1019/182 370 07 České Budějovice	Datum 06-2021	 Ing. arch. Jan Klein Projekční a architektonická kancelář Lidická 1019/182, 370 07 Č. Budějovice tel: 602 326 012, klein@atelierklein.cz www.atelierklein.cz
Ved. projektu Ing. arch. Jan Klein	Místo stavby parc.č. 338/54, 338/23, 338/56, 338/55, 338/57, 338/58, 338/59, 338/34 v k.ú. Vráto [785687]	Stupeň PD OS + ÚS	
Projektant Ing. Lukáš Dolný	Formát A3		
Projekt Soubor novostaveb 8x RD o dvou BJ (SO-01-08) v k.ú. Vráto - I. Etapa		Měřítko 1:5 000 1:200 000	Paré Č. přílohy C.1
Výkres SITUAČNÍ VÝKRES ŠIRŠÍCH VZTAHŮ - I. ETAPA		Razítko a podpis tsk: 03.11.2021	