nově navržený stav

půdorys výklopny +0,000 a mlýnice -0,440(OPRAVA z -0,570)

216,220m BpV STÁVAJÍCÍ KOLEJE, + 0,63 NOVÁ PODLAHOVÁ KONSTRUKCE VE VÝKLOPNĚ ±0,000=216,85

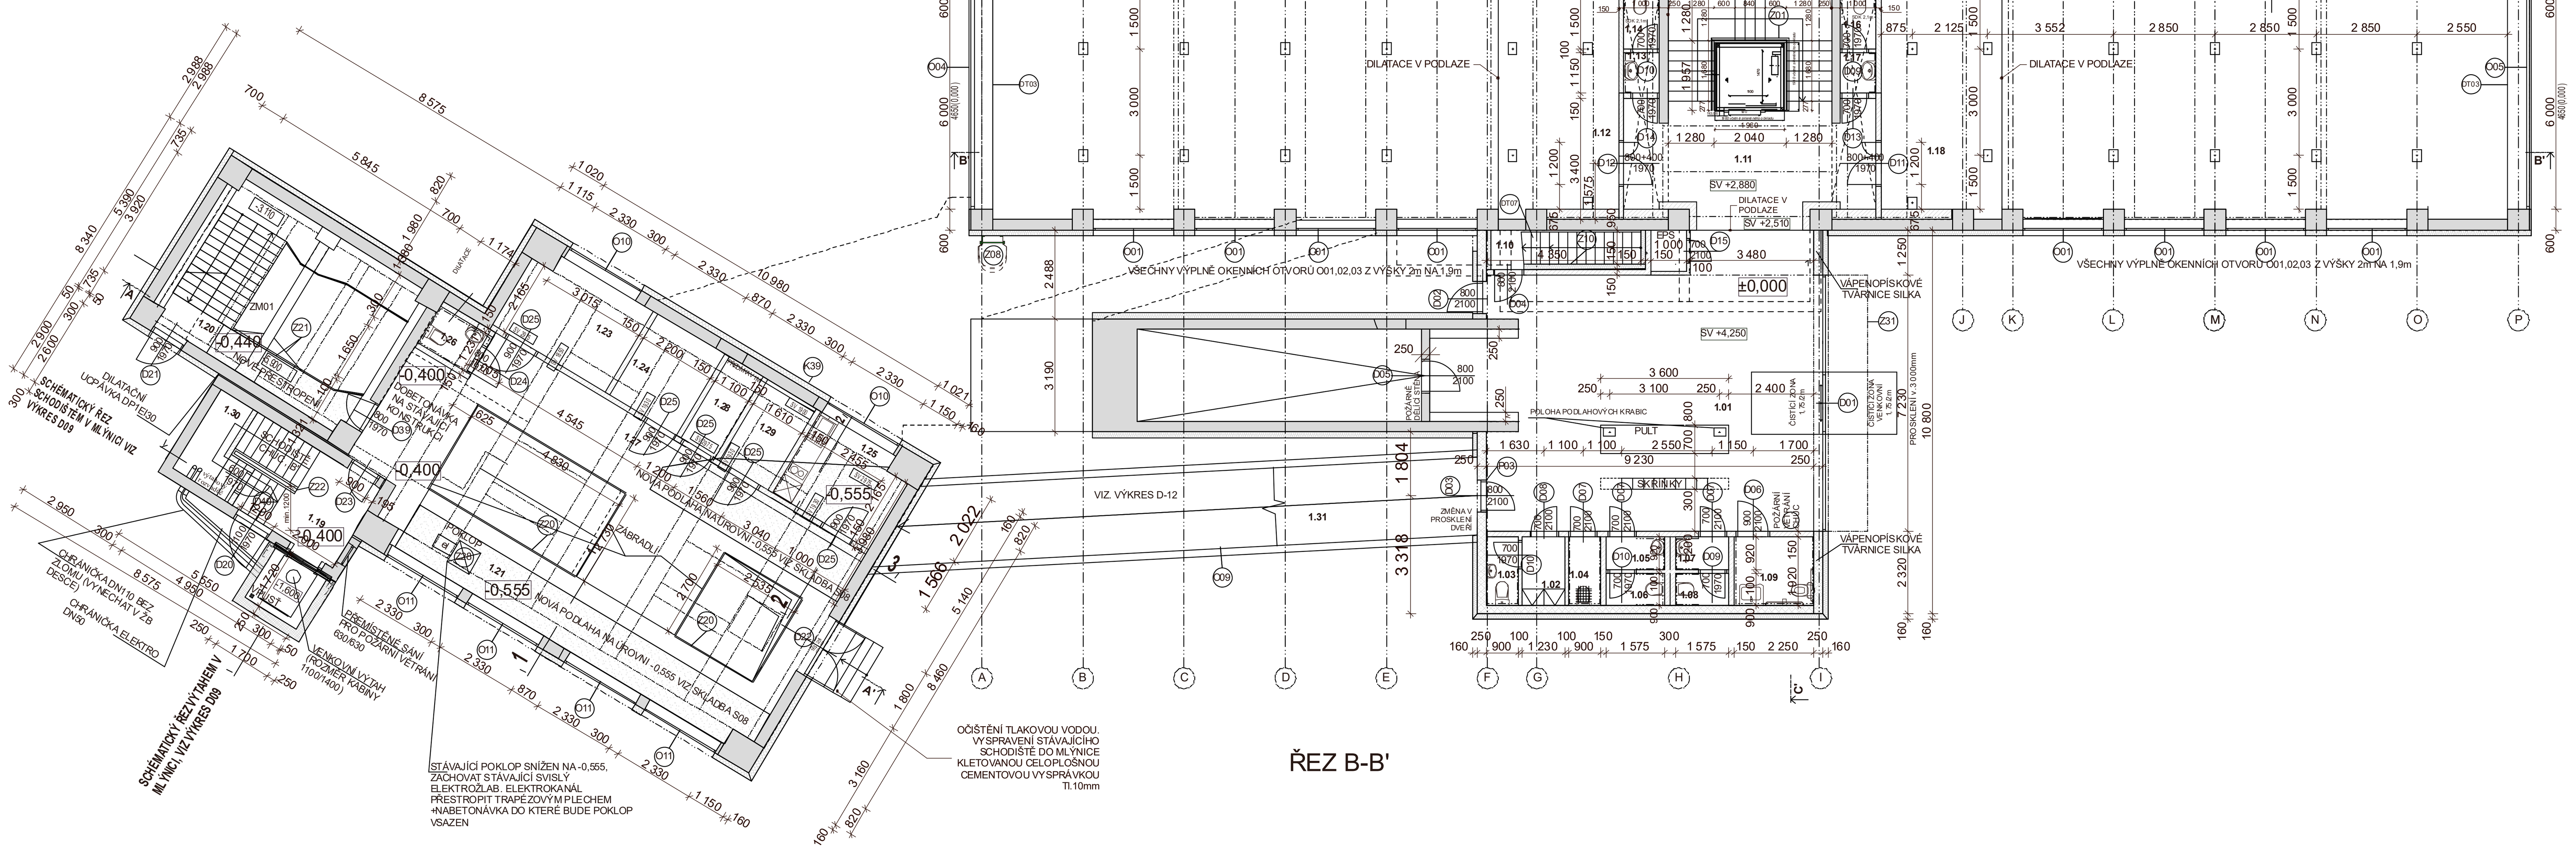

ŘEZ B-B'

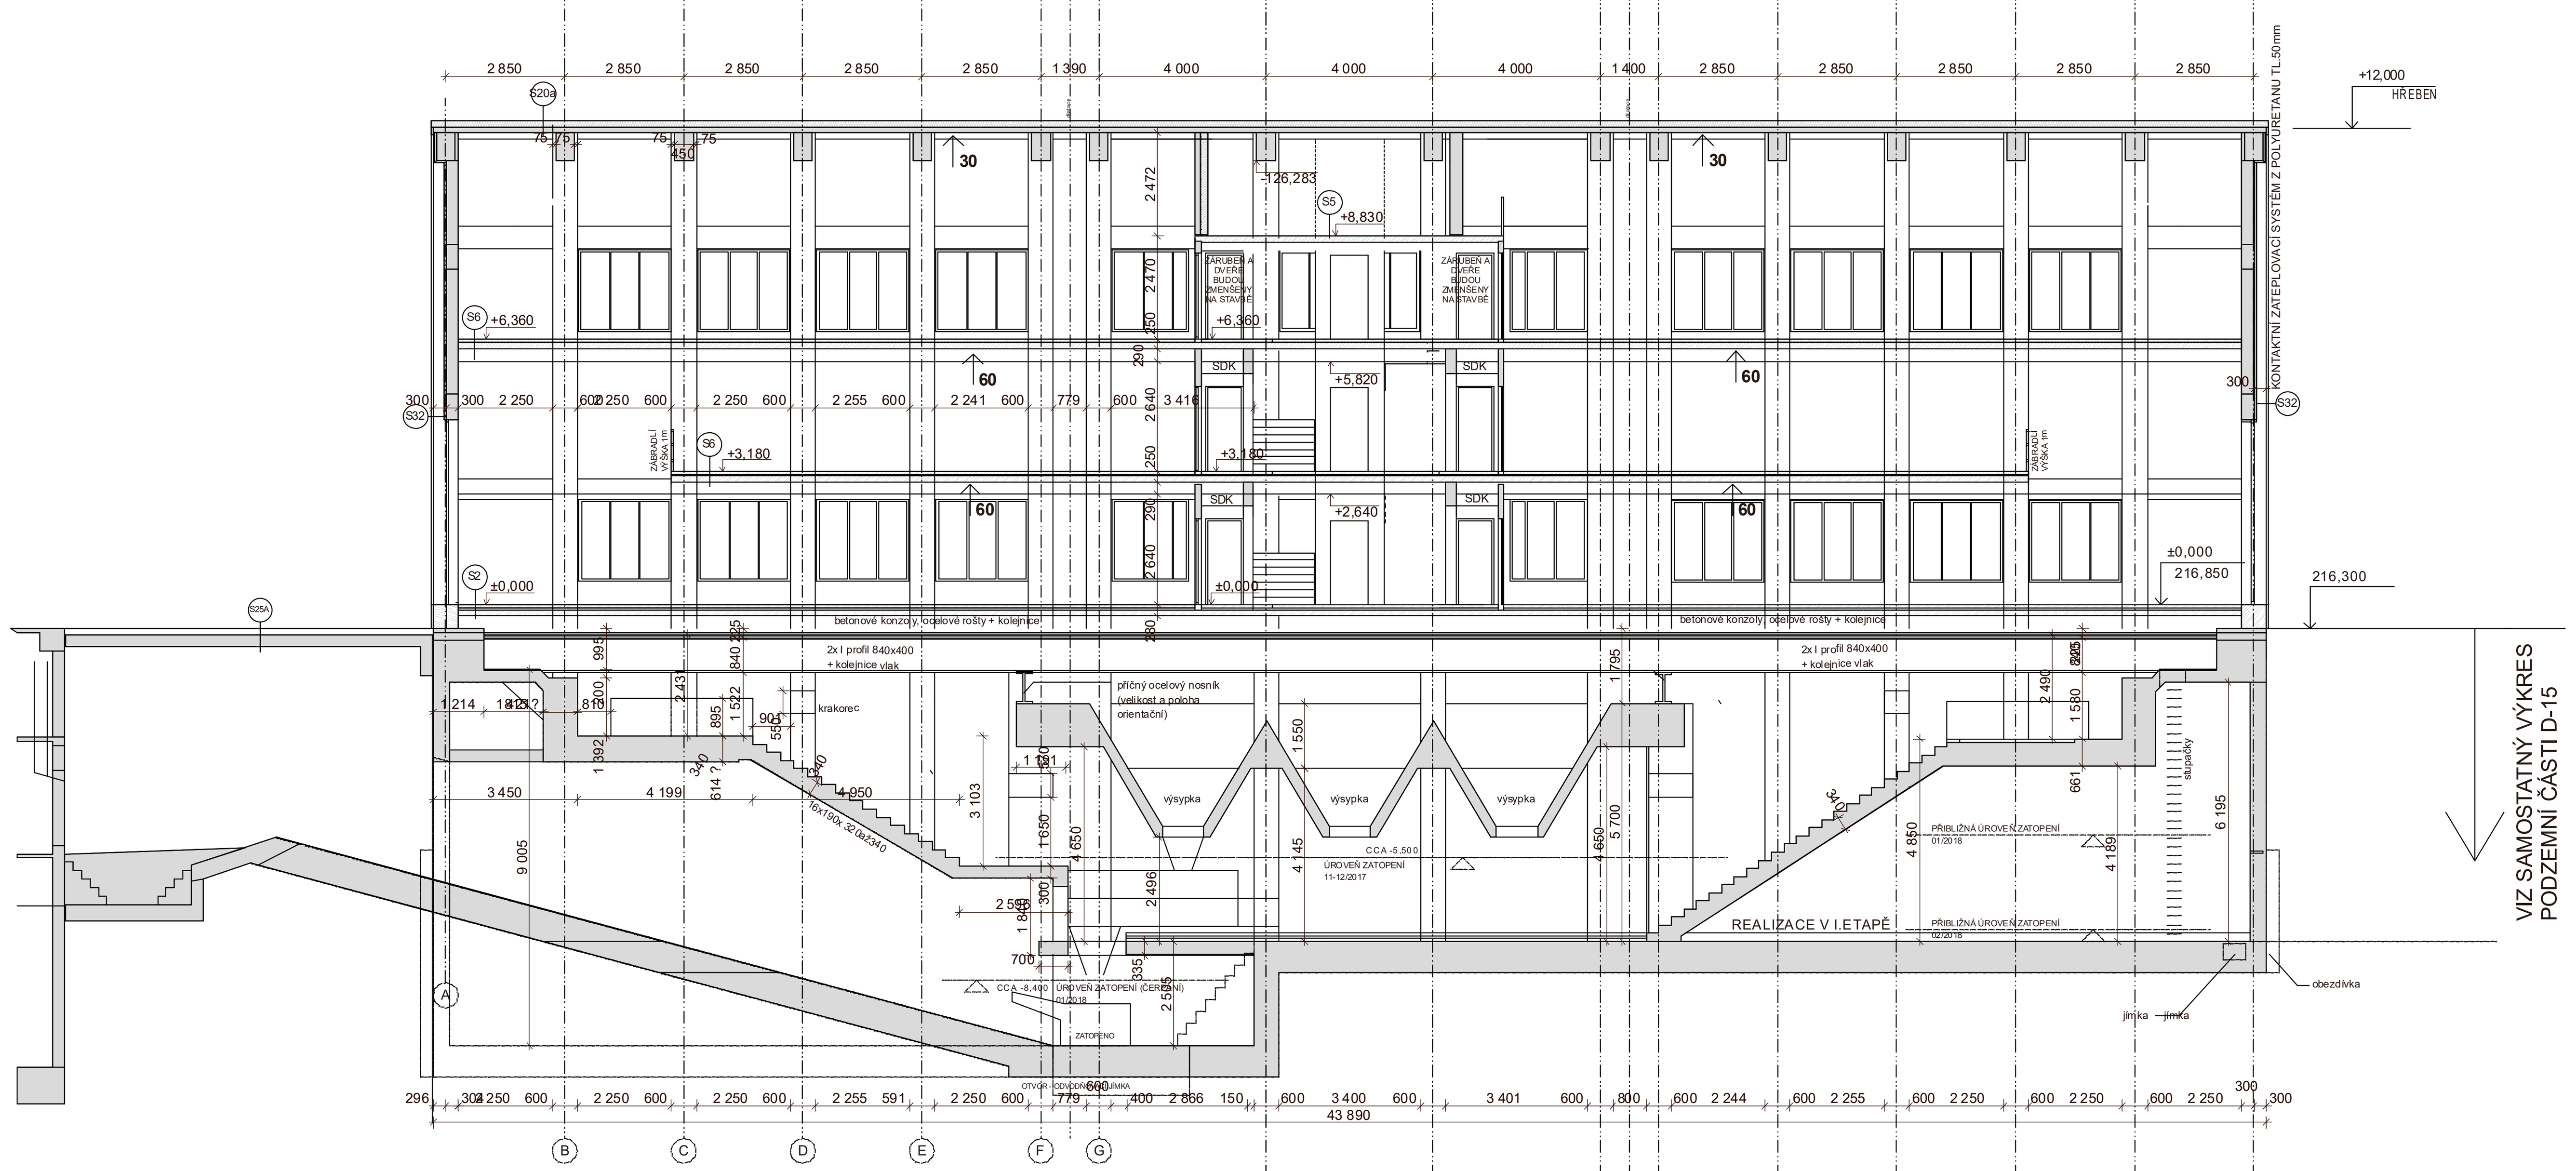

ŘEZ C-C'

VÝKLOPNA

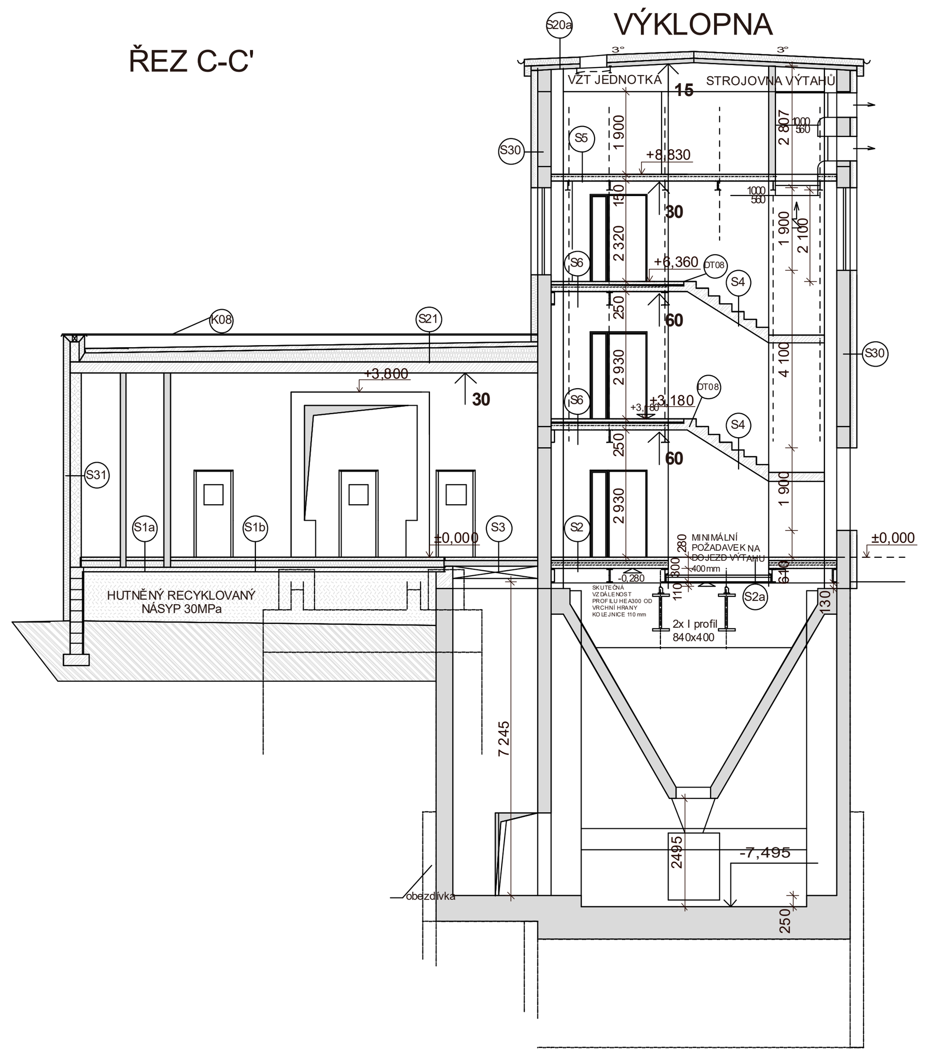
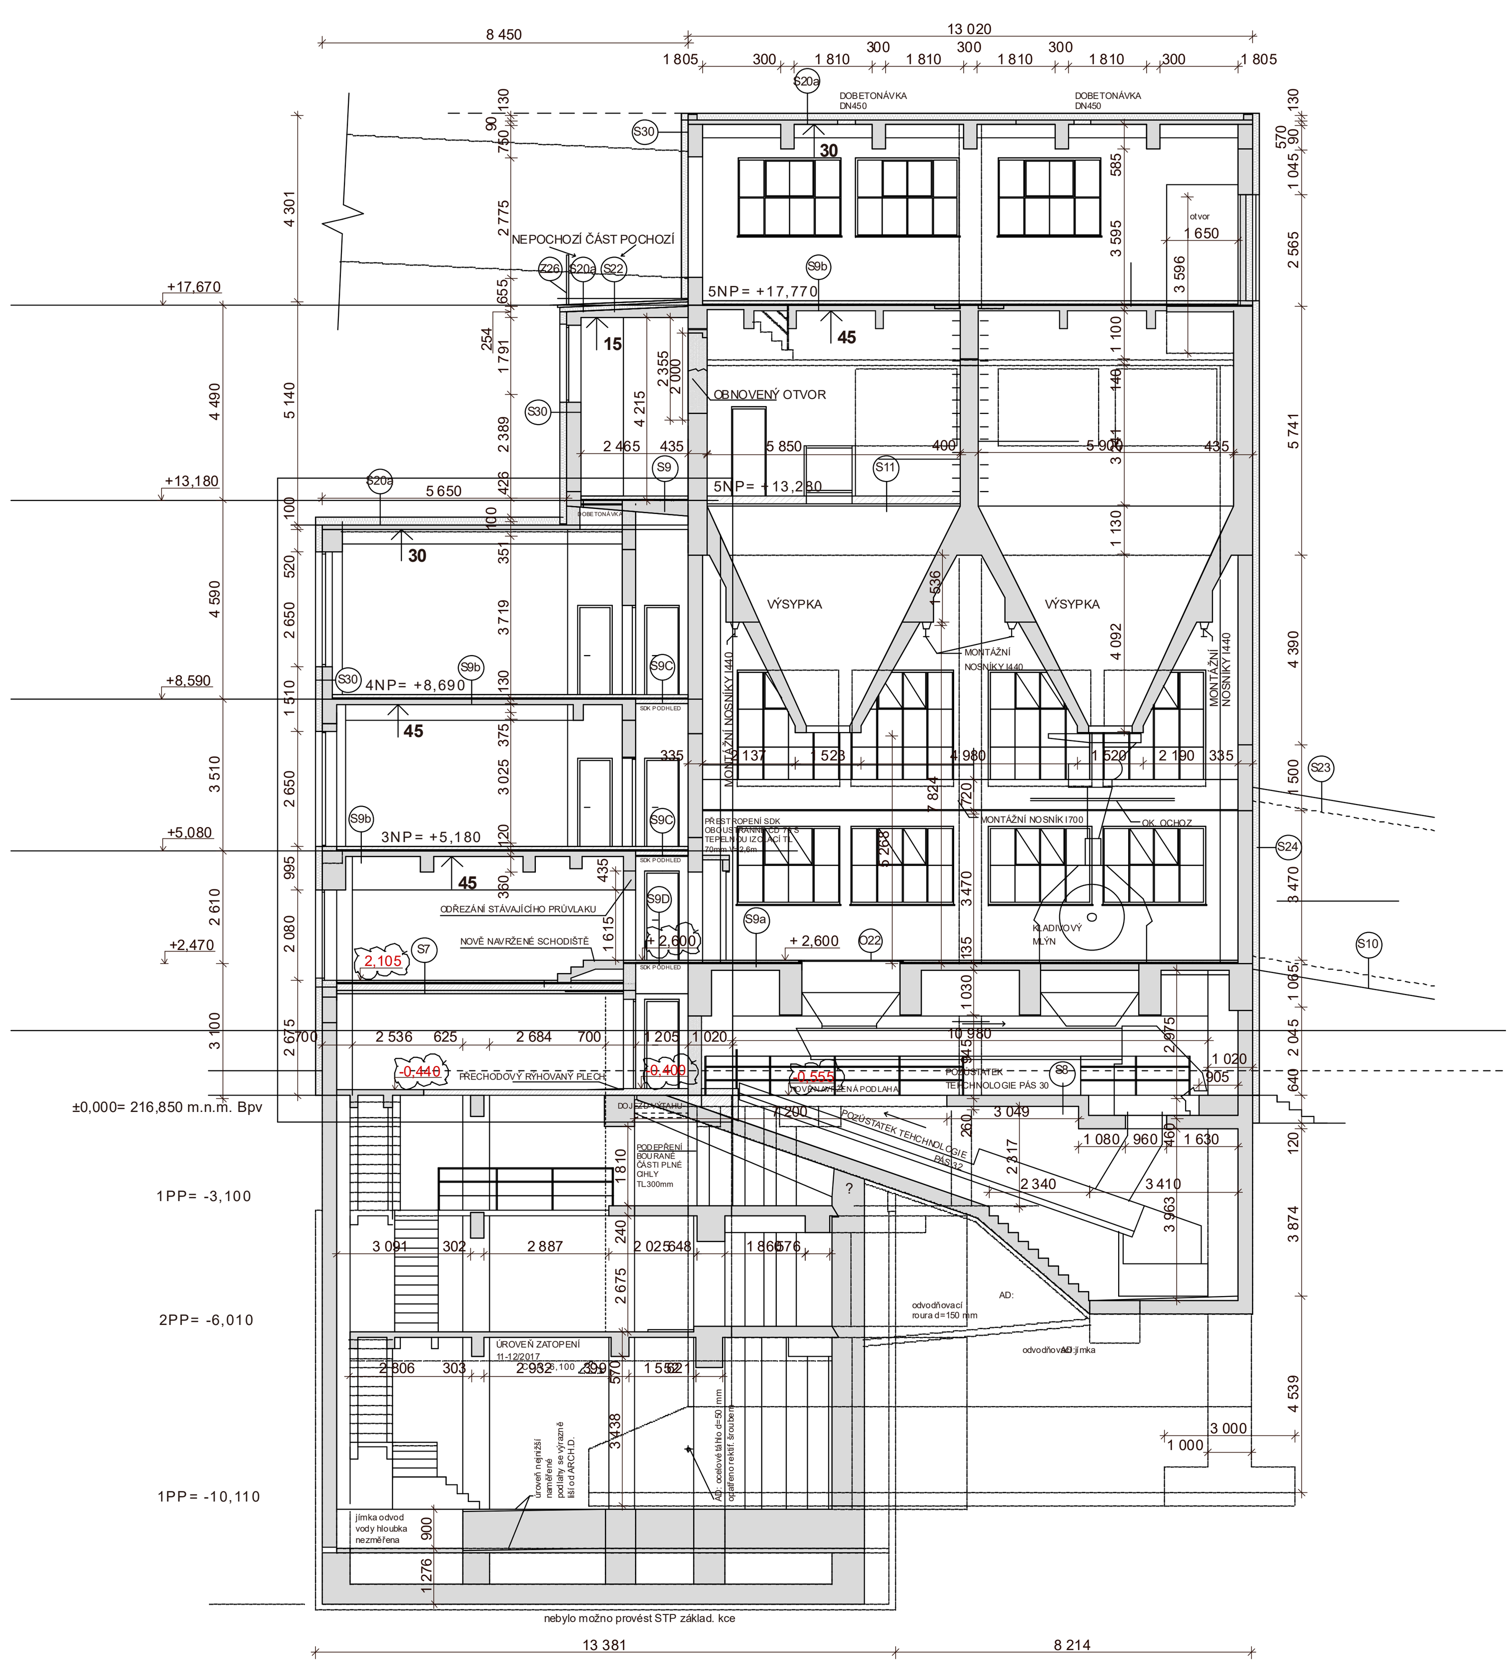
ŘEZ A-A'