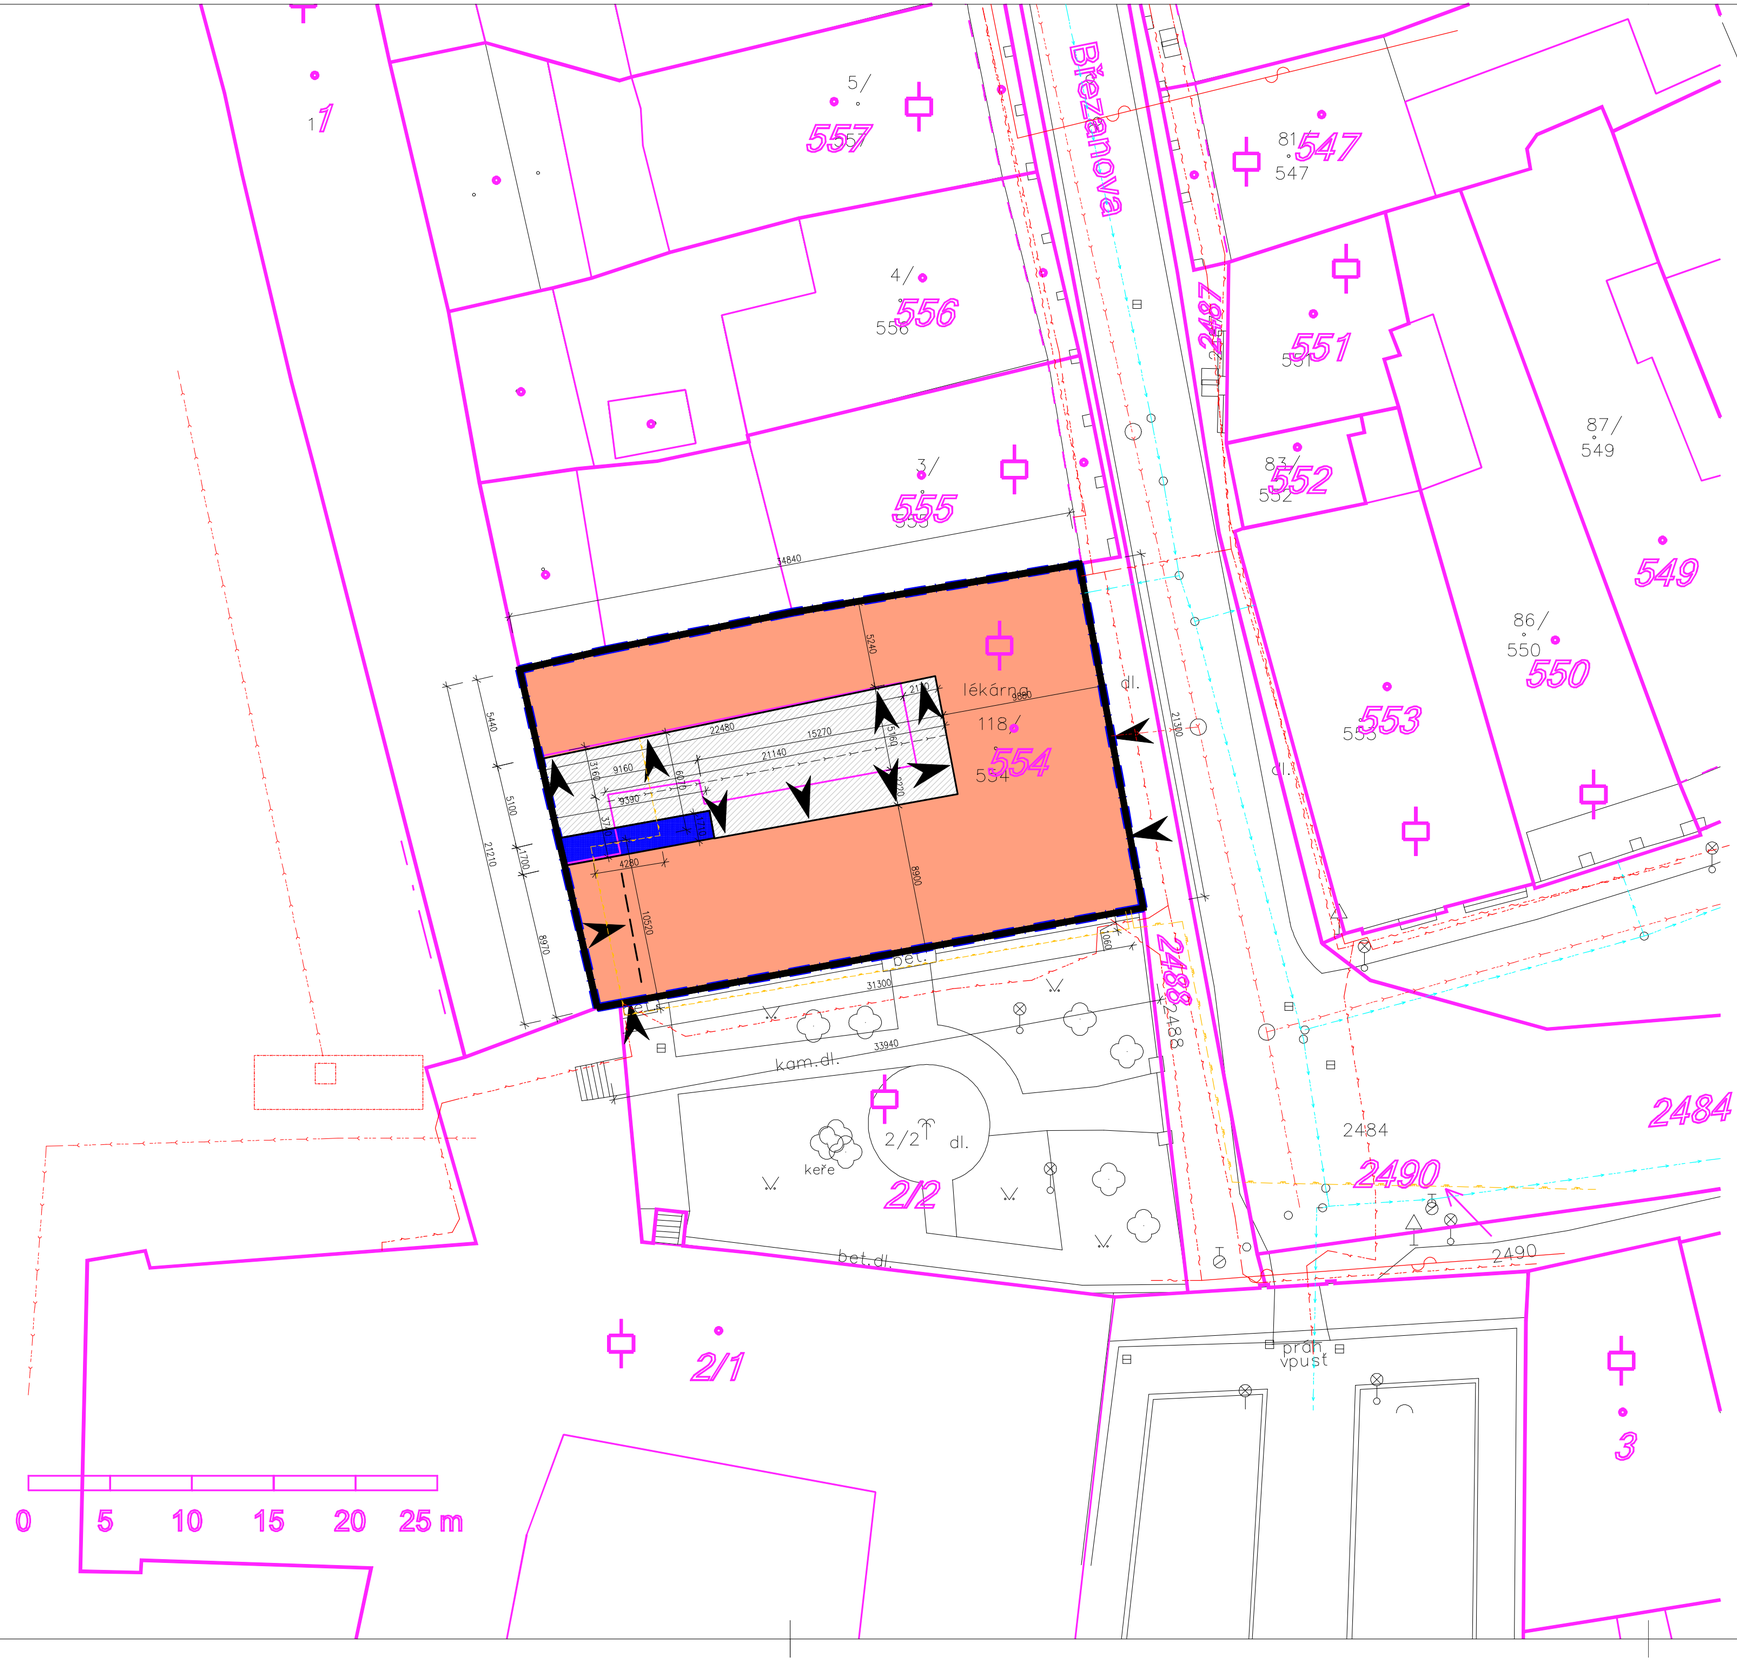

LEGENDA

- SCHODIŠTĚ
- ŘEŠENÝ OBJEKT NA POZEMKU INVESTORA
- PLOCHA DVORNÍ ČÁSTI
- PODKLAD – SNÍMEK Z KATASTRÁLNÍ MAPY

LEGENDA STÁVAJÍCÍCH INŽENÝRSKÝCH SÍTÍ:

	KANALIZACE ČEVAK
	VODOVOD ČEVAK
	ELEKTRO E–ON
	PODZEMNÍ SÍTĚ O2
	PLYNOVODNÍ VEDENÍ

LEGENDA NOVÝCH INŽENÝRSKÝCH SÍTÍ:

	DOMOVNÍ VEDENÍ DEŠŤOVÉ KANALIZACE DN200, DL. 21,2M, DOPOJENÍ NA STÁVAJÍCÍ PŘÍPOJKU DEŠŤOVÉ KANALIZACE
	DOMOVNÍ VEDENÍ PLYNU DN 40 OD PILÍŘKU K OBJEKTU, DL.53,25M

±0 = 434.540 = PODLAHA PŘÍZEMÍ

DVORNÍ PŘÍSTAVBA - CHODBA PŘED SCHODY 1.NP-2.NP

JK-STAVPROJEKT, s.r.o.
IČO : 26112779, DIČ : CZ 26112779
Ing.Josef Kregl
PALACKÉHO 106/II , TŘEBOŇ
tel: 602 414 723, 389 822 663
E-mail: kregl@tbn.cz
www.atelier-kregl.cz

Vlastník :
Uživatel :
Akce : **REKONSTRUKCE OBJEKTU BÝVALÉ LÉKÁRNY**
Místo stavby : **Březanova 118, parcelní číslo 554 , k.ú.Třeboň**

vyhotoveno :
razítko autorizace :

objekt:
obsah : CELKOVÝ SITUAČNÍ VÝKRES, SITUACE KOORDINAČNÍ

Zodpovědný projektant:	Projektant :	Vypracoval :
Ing. Josef Kregl Autorizovaný inženýr pro pozemní stavby	**Ing. Josef Kregl**	**Jiří Novotný** **Radek Skočný, DiS.**

číslo zakázky :	stupeň PD :	datum :	formát :	měřítko :	číslo výkresu :
	DSPS	**03.2022**	**6 x A4**	**1:250**	**C3**