



PŮDORYS 1.PP (POD DVORNÍM OBJEKTEM)
1:50

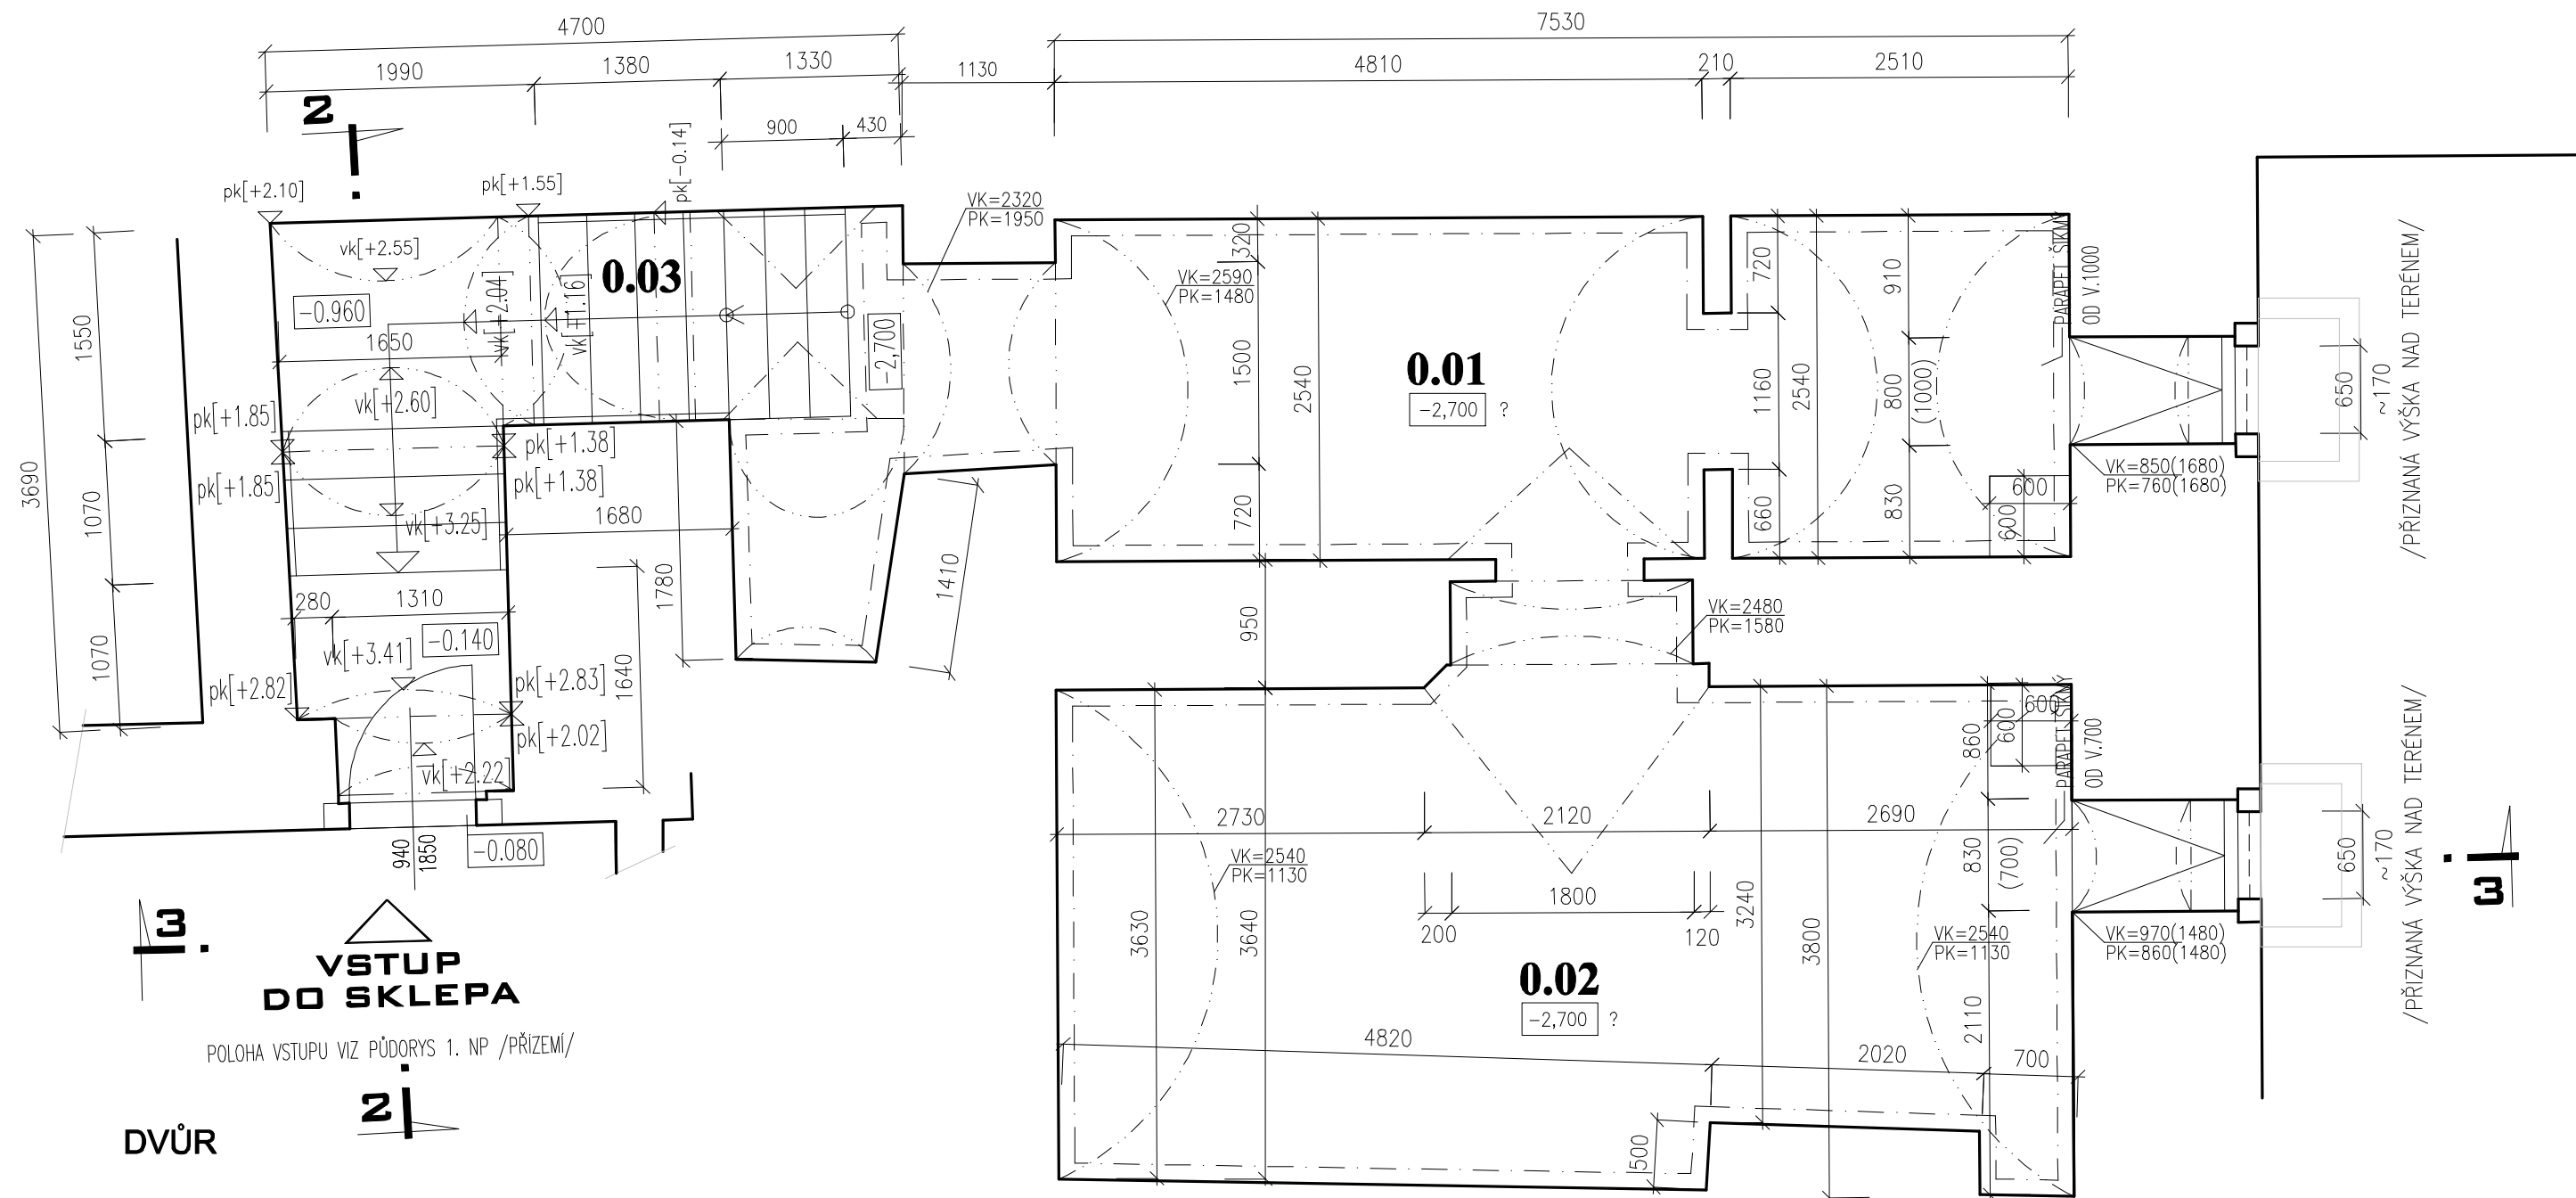

VSTUP DO SKLEPA
POLOHA VSTUPU VIZ PŮDORYS 1. NP /PŘÍZEMÍ/
DVŮR

TABULKA MÍSTNOSTÍ - 1.PP						
Č.m.	Účel místnosti	Plocha [m.]	Podlaha	Stěny	Strop	Poznámka
0.01	EXPOZICE SUTERÉN CHODBA	19.10	CIHELNÁ DLAŽBA (PŮDOVKY)	P001 OMÍTKA ŠTUKOVÁ VÁPENOCEMENTOVÁ	OMÍTKA ŠTUKOVÁ VÁPENOCEMENTOVÁ	CIHELNÝ SOKL V=0,1M
0.02	EXPOZICE SUTERÉN	27.38	CIHELNÁ DLAŽBA (PŮDOVKY)	P001 OMÍTKA ŠTUKOVÁ VÁPENOCEMENTOVÁ	OMÍTKA ŠTUKOVÁ VÁPENOCEMENTOVÁ	CIHELNÝ SOKL V=0,1M
0.03	KOMUNIKACE	12.79	CIHELNÁ DLAŽBA (PŮDOVKY)	P002 OMÍTKA ŠTUKOVÁ VÁPENOCEMENTOVÁ	OMÍTKA ŠTUKOVÁ VÁPENOCEMENTOVÁ	CIHELNÝ SOKL V=0,1M

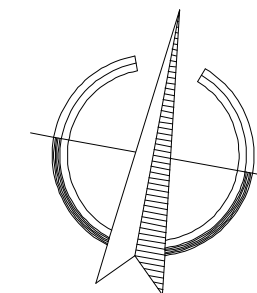

±0 = 434.540 = PODLAHA PŘÍZEMÍ DVORNÍ PŘÍSTAVBA - CHODBA PŘED SCHODY 1.NP-2.NP						
JK-STAVPROJEKT, s.r.o. IČO : 26112779, DIČ : CZ 26112779		Ing. Josef Kregl PALACKÉHO 106/II, TŘEBOŇ		tel: 602 414 723, 389 822 663 E-mail: kregl@tbn.cz		
Investor :	Zámecká lékárna a.s., Rybářská 801, Třeboň II, 37901 Třeboň			www.atelier-kregl.cz		
Akce :	REKONSTRUKCE OBJEKTU BÝVALÉ LÉKÁRNY (SKUTEČNÉ PROVEDENÍ STAVBY KE KOLAUDACI)			vyhotaveno :	razítka autorizace :	
Místo stavby :	Březanova 118, parcelní číslo 554, k.ú. Třeboň					
objekt:	PŮDORYS 1.PP (POD DVORNÍM OBJEKTEM)					
Zodpovědný projektant:	Projektant :	Vypracoval :				
Ing. Josef Kregl	Ing. Josef Kregl	Jiří Novotný Radek Skočný, DiS.				
číslo zakázky :	stupeň PD :	datum :	formát :	měřítko :	číslo výkresu :	
DSPS	DSPS	03.2022	3x A4	1:50	D 1.1.15A	