


ŘEZ 1-1 - NOVÝ STAV

1:100

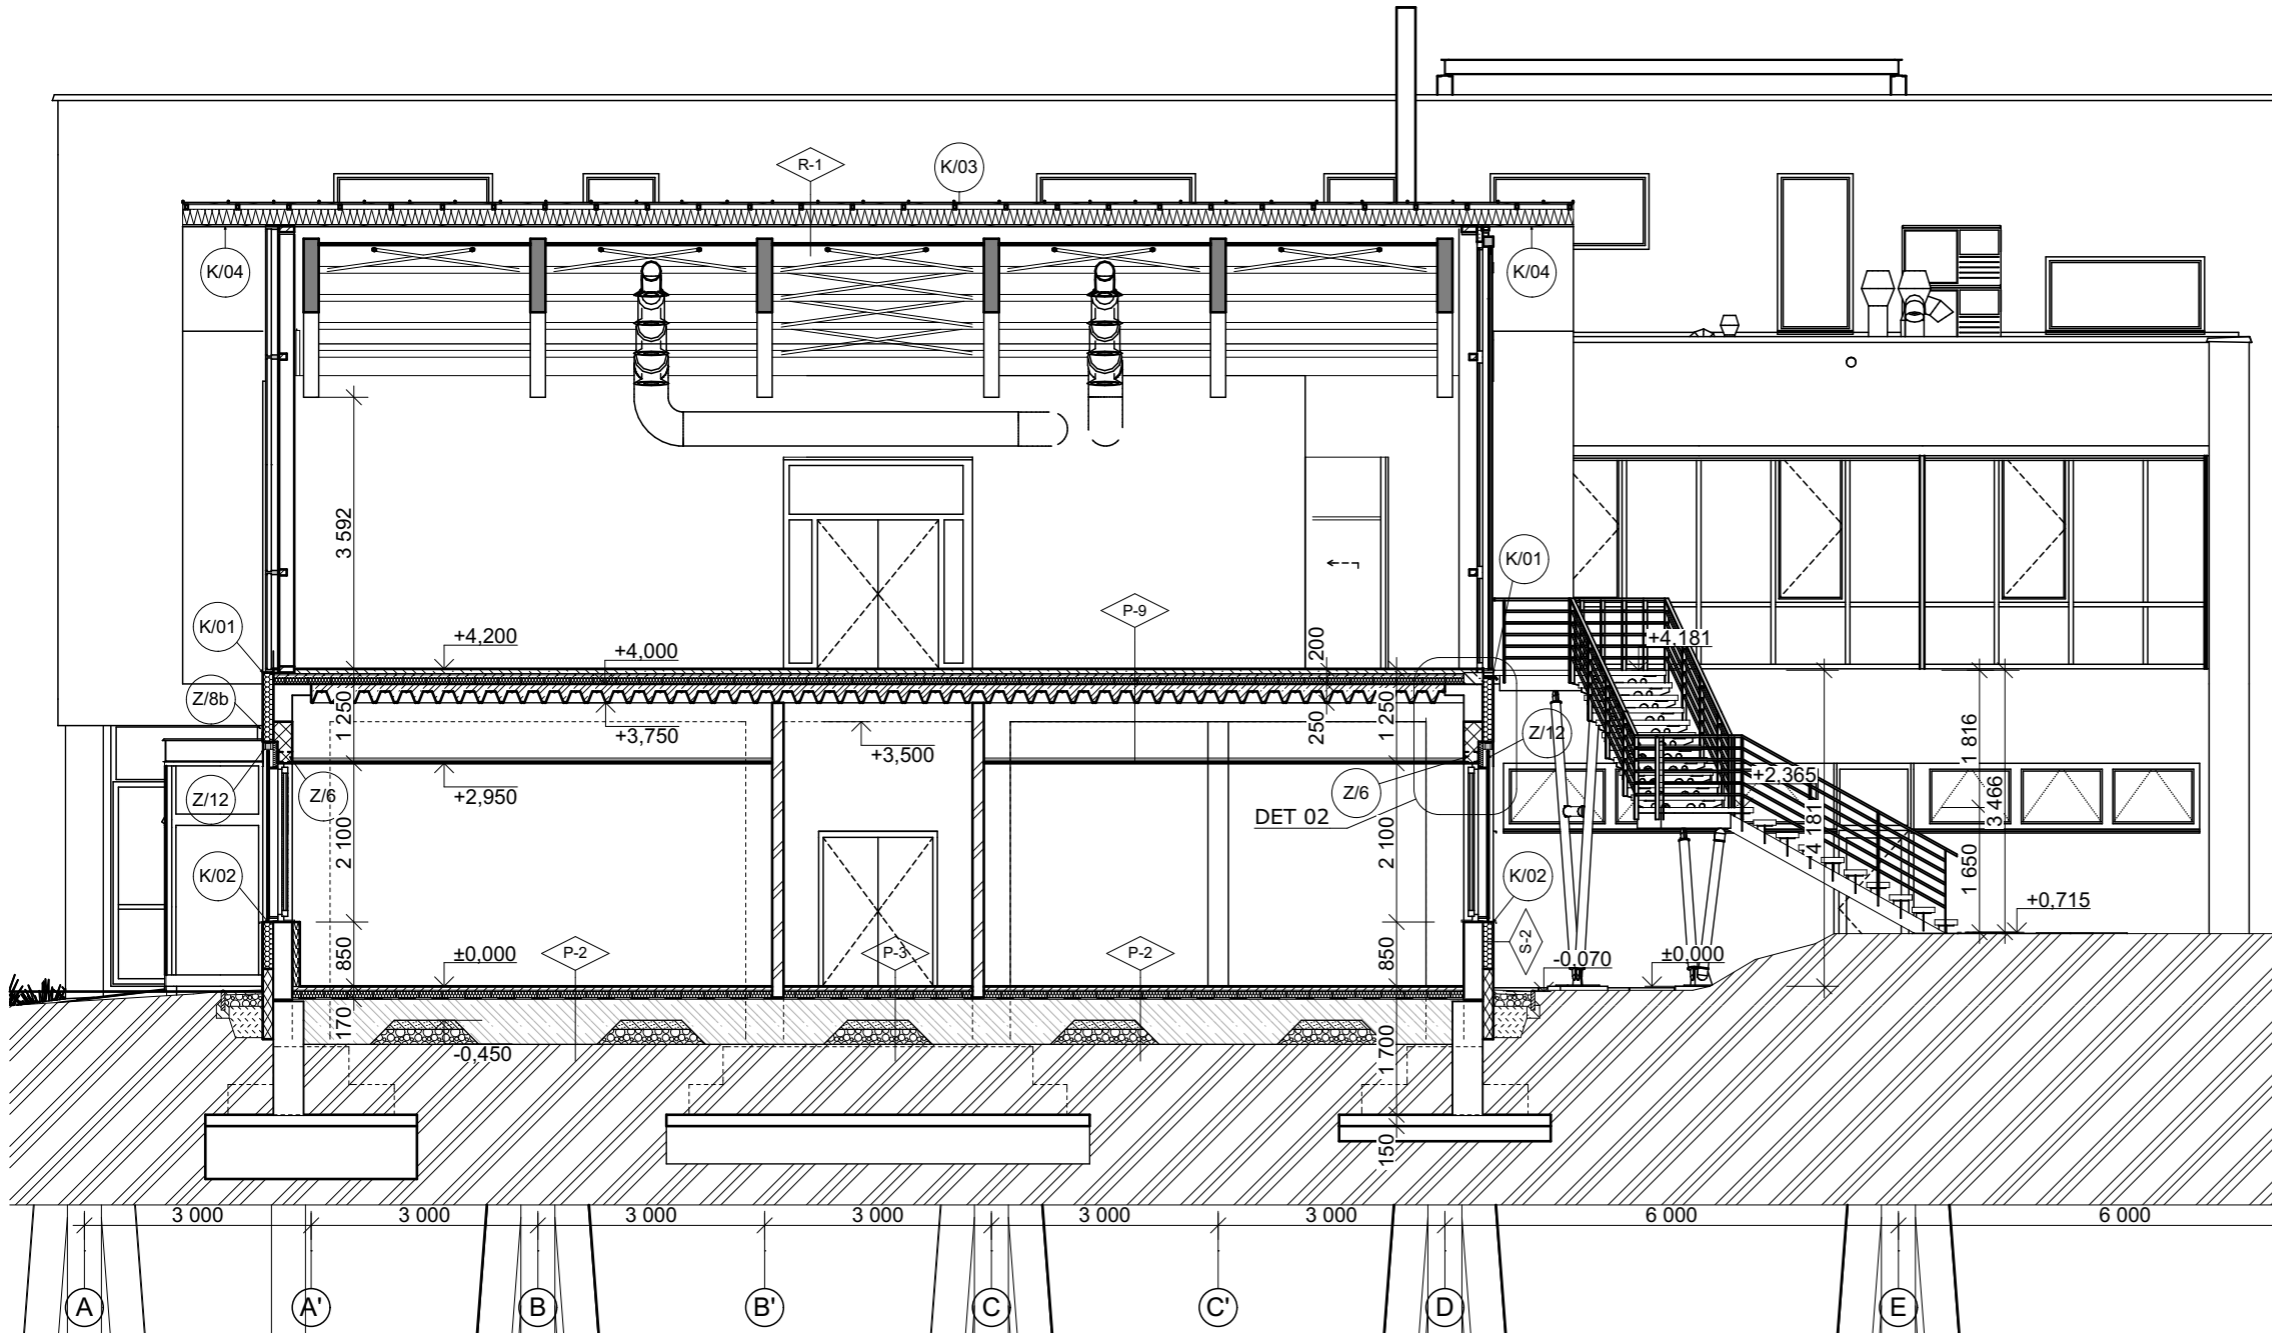

LEGENDA MATERIÁLŮ:

STÁVAJÍCÍ KONSTRUKCE:

- STÁVAJÍCÍ ŽB PREFABRIKOVANÝ SLOUP
- STÁV. ZDIVO

NOVÉ KONSTRUKCE:

- NOVÉ ZDIVO Z PLYNOSILIKÁTOVÝCH TVÁRNIC TL. 250 mm, NA TENKOVRSŤVOU ZDÍČÍ MALTY SYSTÉMOVOU
- PŘÍČKA Z PLYNOSILIKÁTOVÝCH TVÁRNIC TL. 200 mm, NA TENKOVRSŤVOU ZDÍČÍ MALTY SYSTÉMOVOU
- PŘÍČKA Z PLYNOSILIKÁTOVÝCH PŘÍČKOVEK TL. 150 mm, NA TENKOVRSŤVOU ZDÍČÍ MALTY SYSTÉMOVOU
- PŘÍČKA Z PLYNOSILIKÁTOVÝCH PŘÍČKOVEK TL. 100 mm, NA TENKOVRSŤVOU ZDÍČÍ MALTY SYSTÉMOVOU
- TEPELNÁ IZOLACE FASÁDY, EPS GRAFITOVANÝ TL. 140 mm, KOMPLETNÍ SYSTÉM ETICS
- TEPELNÁ IZOLACE FASÁDY, STĚNA NA HRANICI POZEMKŮ A NÁVAZNOST NA STÁVAJÍCÍ TI U PRODEJNY PIR TL. 100 mm, KOMPLETNÍ SYSTÉM ETICS
- SDK PŘÍČKA NA SYSTÉMOVÝ OCELOVÝ ROŠT, DESKY A VÝPLŇ VOLIT DLE POŽADAVKŮ NA JEDNOTLIVÉ MÍSTNOSTI (VLHKOST, POŽÁRNÍ ODOLNOST, NEPRŮZVUČNOST)
- SPÁDOVÉ KLÍNY TEPELNÉ IZOLACE Z MINERÁLNÍ ROHOŽE, MIN. TL. 20 mm
- TEPELNÁ IZOLACE STŘECH Z MINERÁLNÍ ROHOŽE
- ŽELEZOBETONOVÉ KONSTRUKCE
- KONSTRUKCE Z PROSTÉHO BETONU
- ŠŤERKOVÝ PODSYP
- ZEMINA

REVIZNÍ OBLÁČEK OZNAČUJE ZMĚNY OPROTI STUPNI DSP

±0,000 = 245,260 m n.m.

Výškový systém: BpV

SKUTEČNÉ PROVEDENÍ

NAVRHOVAL	ZODP.PROJEKTANT	VYPRACOVAL	KONTROLOVAL		
ZDENĚK ELEFANT	ZDENĚK ELEFANT	ZDENĚK ELEFANT	KAREL ČERNOCH		
MÍSTO STAVBY: Uherskobrodská 983 Luhačovice 763 26 parc.č. st. 1329 a 1846/1 KÚ Luhačovice				ST	
INVESTOR: Ing. Petr Vavrys ADRESA: VAVRYS CZ s.r.o. Hradisko 882 Luhačovice 763 26					
NÁZEV AKCE:				DATUM: 05/2021	
SÍDLO FIRMY VAVRYS CZ s.r.o. SO01,SO02,SO03 - STAVEBNÍ ÚPRAVY A NÁSTAVBA				POČET FORM: 2 A4 (A3)	
				STUPEŇ: SKUT. PROV.	
NÁZEV VÝKRESU: ŘEZ 1-1 - NOVÝ STAV				KÓD: 3355	
				MĚŘITKO: 1:100	
				Č.VÝKRESU: 02.05	