KATASTRÁLNÍ SITUAČNÍ VÝKRES 1:500

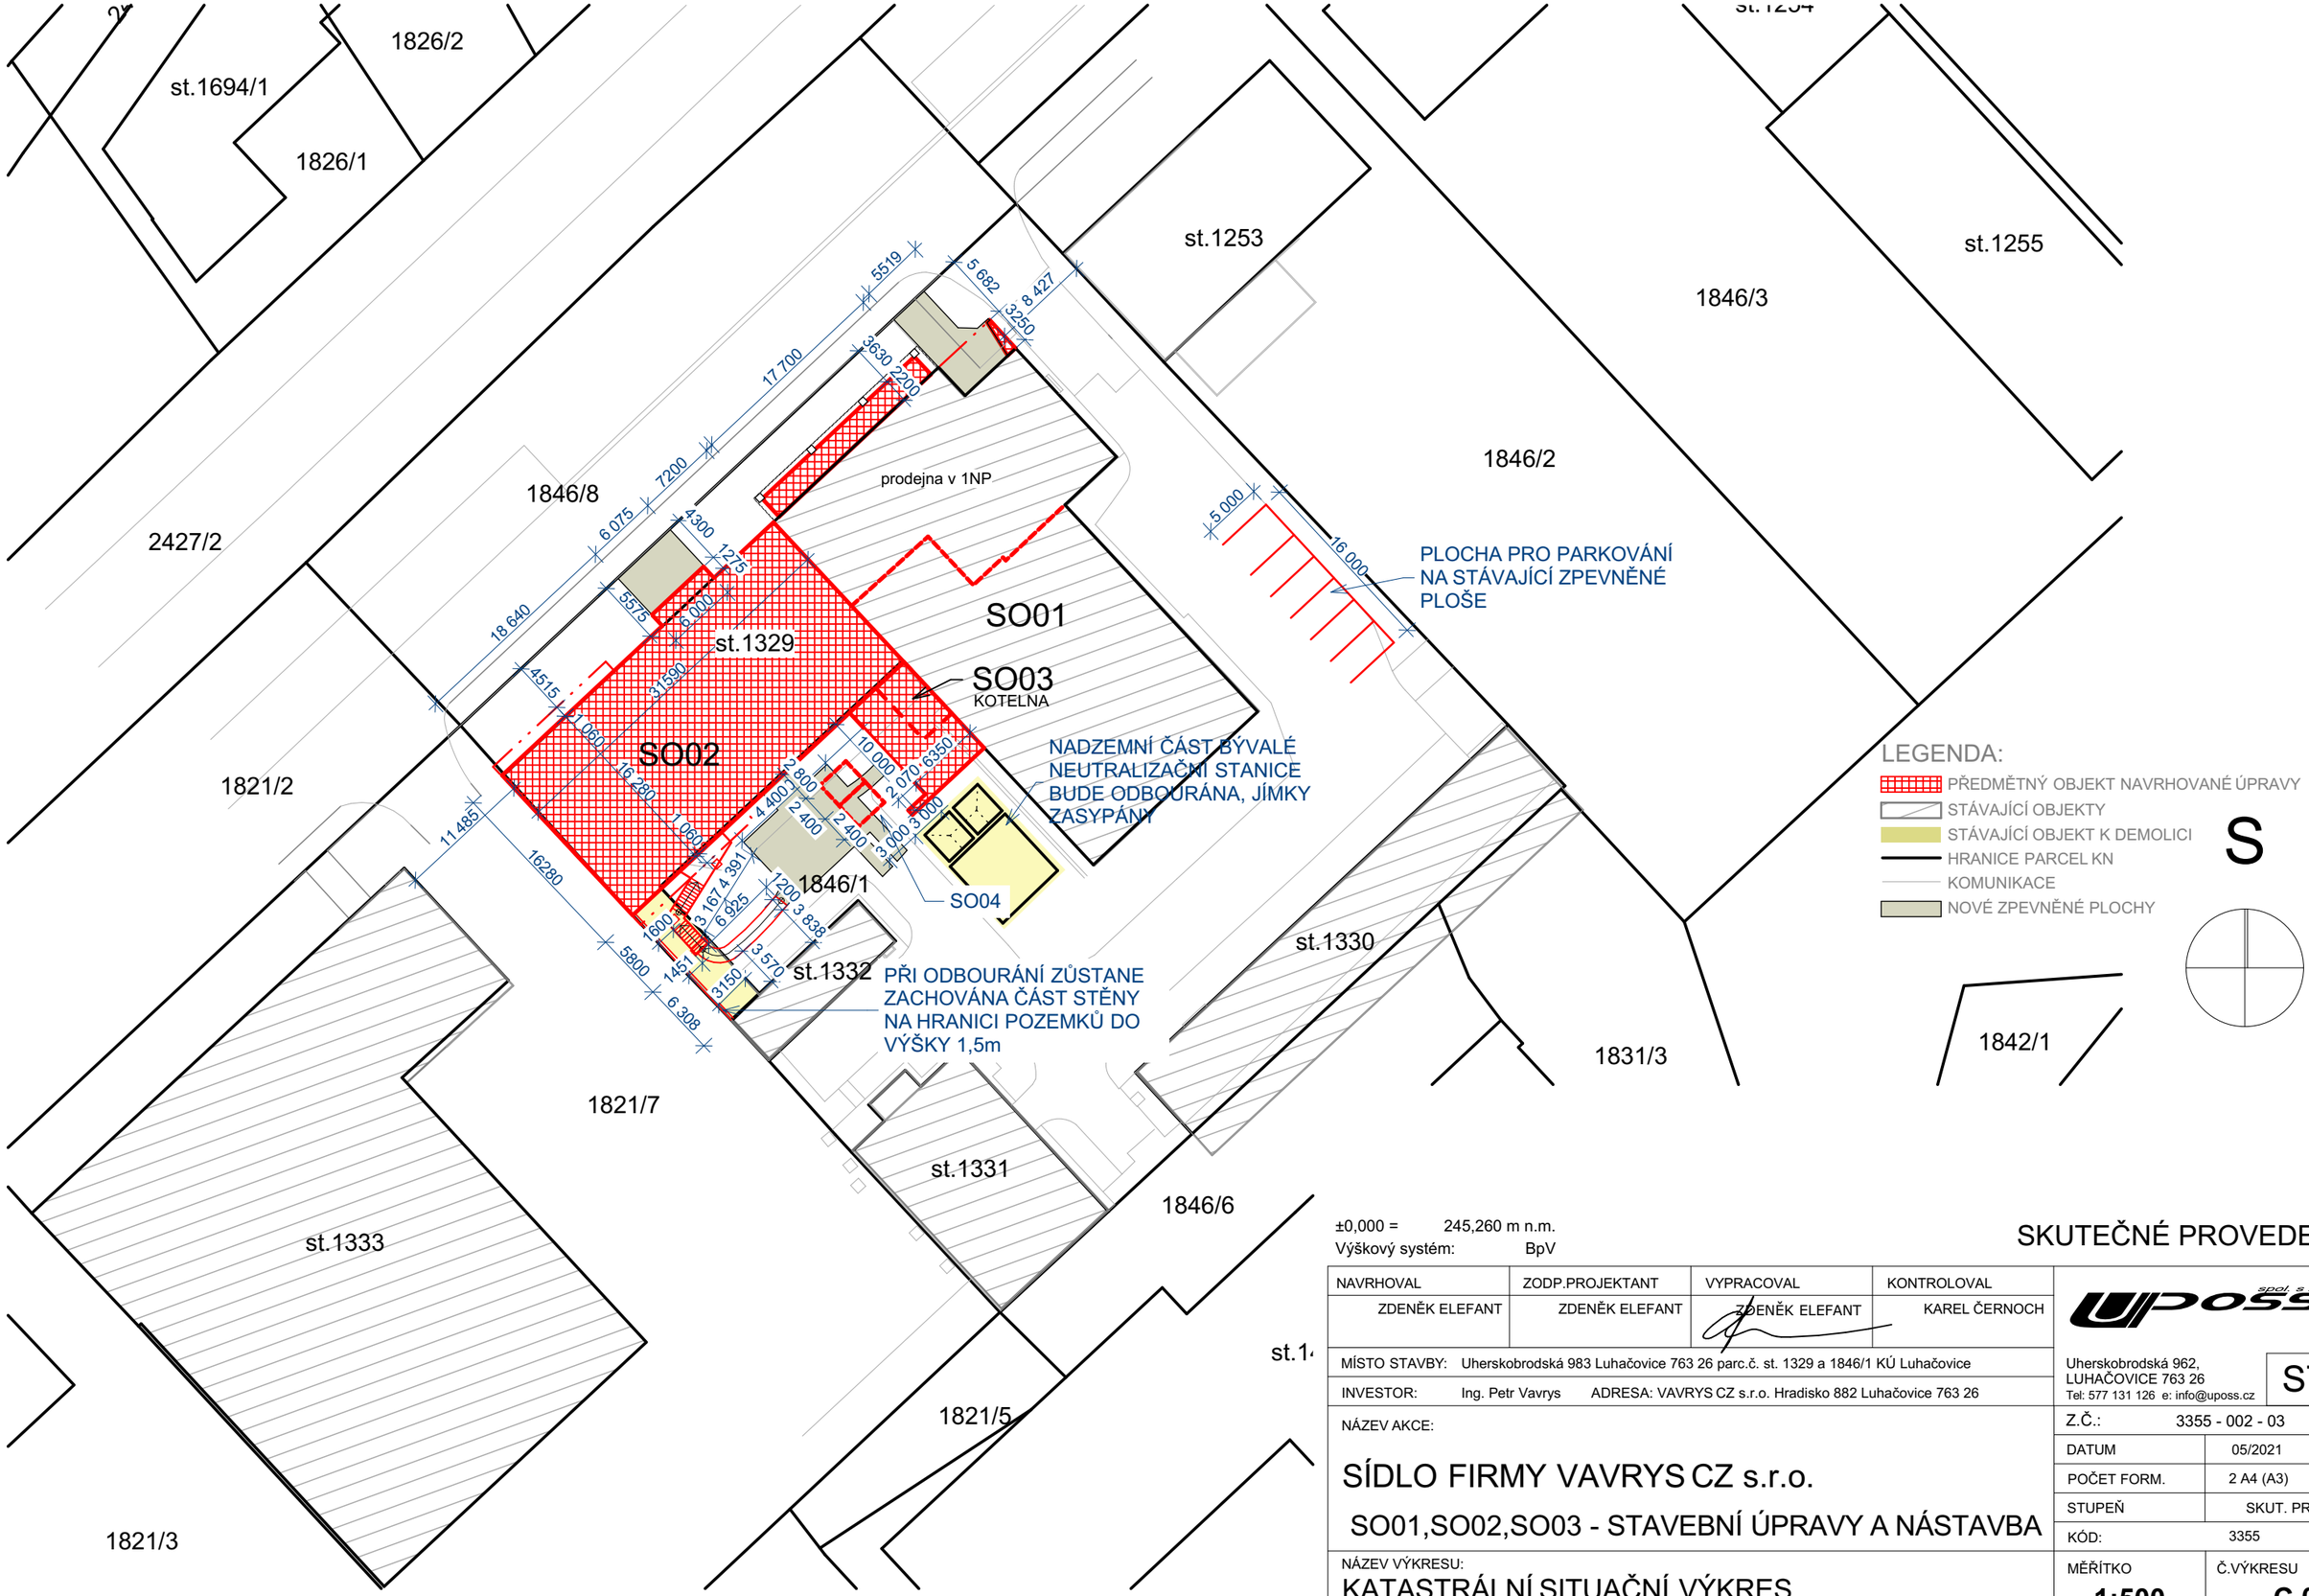

LEGENDA:

- PŘEDMĚTNÝ OBJEKT NAVRHOVANÉ ÚPRAVY
- STÁVAJÍCÍ OBJEKTY
- STÁVAJÍCÍ OBJEKT K DEMOLICI
- HRANICE PARCEL KN
- KOMUNIKACE
- NOVÉ ZPEVNĚNÉ PLOCHY

S

±0,000 = 245,260 m n.m.
Výškový systém: BpV

SKUTEČNÉ PROVEDENÍ

NAVRHOVAL	ZODP.PROJEKTANT	VYPRACOVAL	KONTROLOVAL
ZDENĚK ELEFANT	ZDENĚK ELEFANT	ZDENĚK ELEFANT	KAREL ČERNOCH

MÍSTO STAVBY: Uherskobrodská 983 Luhačovice 763 26 parc.č. st. 1329 a 1846/1 KÚ Luhačovice

INVESTOR: Ing. Petr Vavrys ADRESA: VAVRYS CZ s.r.o. Hradisko 882 Luhačovice 763 26

NÁZEV AKCE:

SÍDLO FIRMY VAVRYS CZ s.r.o.

SO01,SO02,SO03 - STAVEBNÍ ÚPRAVY A NÁSTAVBA

NÁZEV VÝKRESU:

KATASTRÁLNÍ SITUAČNÍ VÝKRES

Uposs spol. s r.o.
Uherskobrodská 962,
LUHAČOVICE 763 26
Tel: 577 131 126 e: info@uposs.cz

ST

Z.Č.:	3355 - 002 - 03
DATUM	05/2021
POČET FORM.	2 A4 (A3)
STUPEŇ	SKUT. PROV.
KÓD:	3355
MĚŘÍTKO	1:500
Č.VÝKRESU	C.02