


Podélný řez A - A
Měřítko: 1: 250

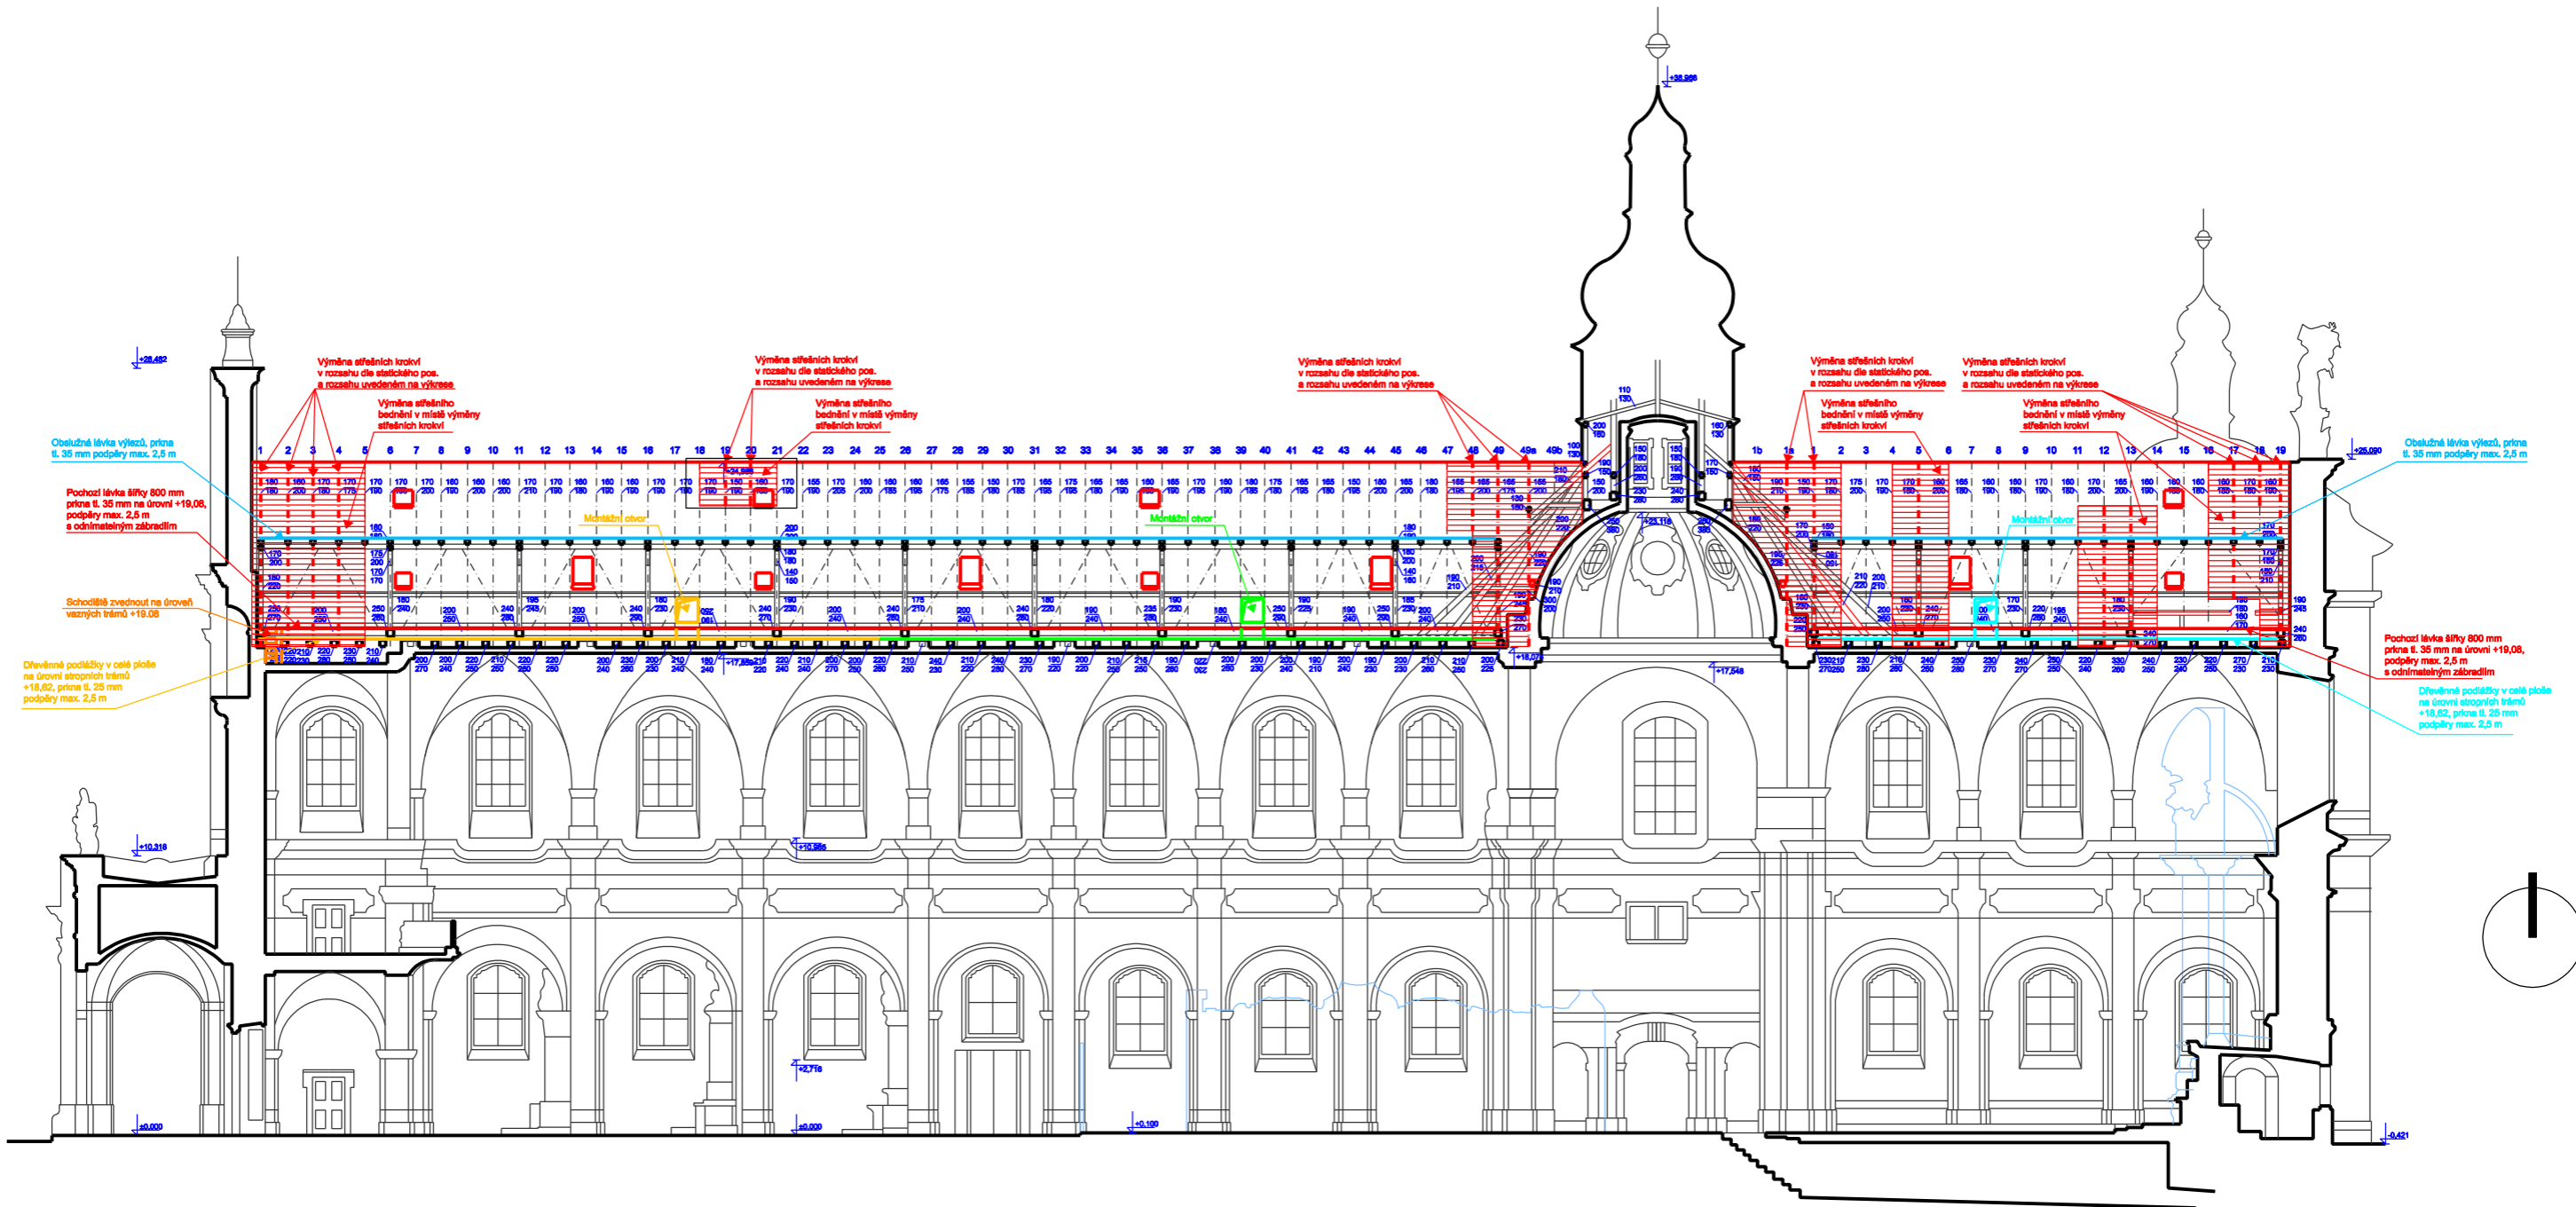


Legenda

-  Výměna krokví a bednění
-  Rozdělení do sektorů

Souřadnicový systém: S-JTSK / místní
Výškový systém: Balt p.v.

Registr. číslo projektu : CZ.06.3.33/0.0/15_015/0000337 (IROP, výzva č.13)

	ING. FRANTIŠEK KOŇÁŘÍK Projektový ateliér IFK Bezručova 1707, 436 01 Litvínov 1 tel.:411 130 700, e-mail: ifk@ifk.cz	Vlastník / Stavěbník: Cisterciácké opatství Osek Rooseveltova 1, 417 05 Osek	Datum: 05/2017	Vypracoval: R. Souček	Schválil: Ing. F. Koňářik
		Alce: st. Revitalizace kláštera Osek, evropské centrum kultury a vzdělanosti SO 203 Kostel Nanebevzetí Panny Marie	Stupeň PD: PD k PS	Zakázkové číslo: 1701.4	Soubor: Klášteř, Kostel NPM
Název výkresu: SO 203.1 Výměna střešní krytiny Podélný řez A - A		Měřítko: 1: 250	Číslo výkresu: 4 - D - 02 - 004		