



Řez D - D' (pohled k východu)

Měřítko: 1: 100

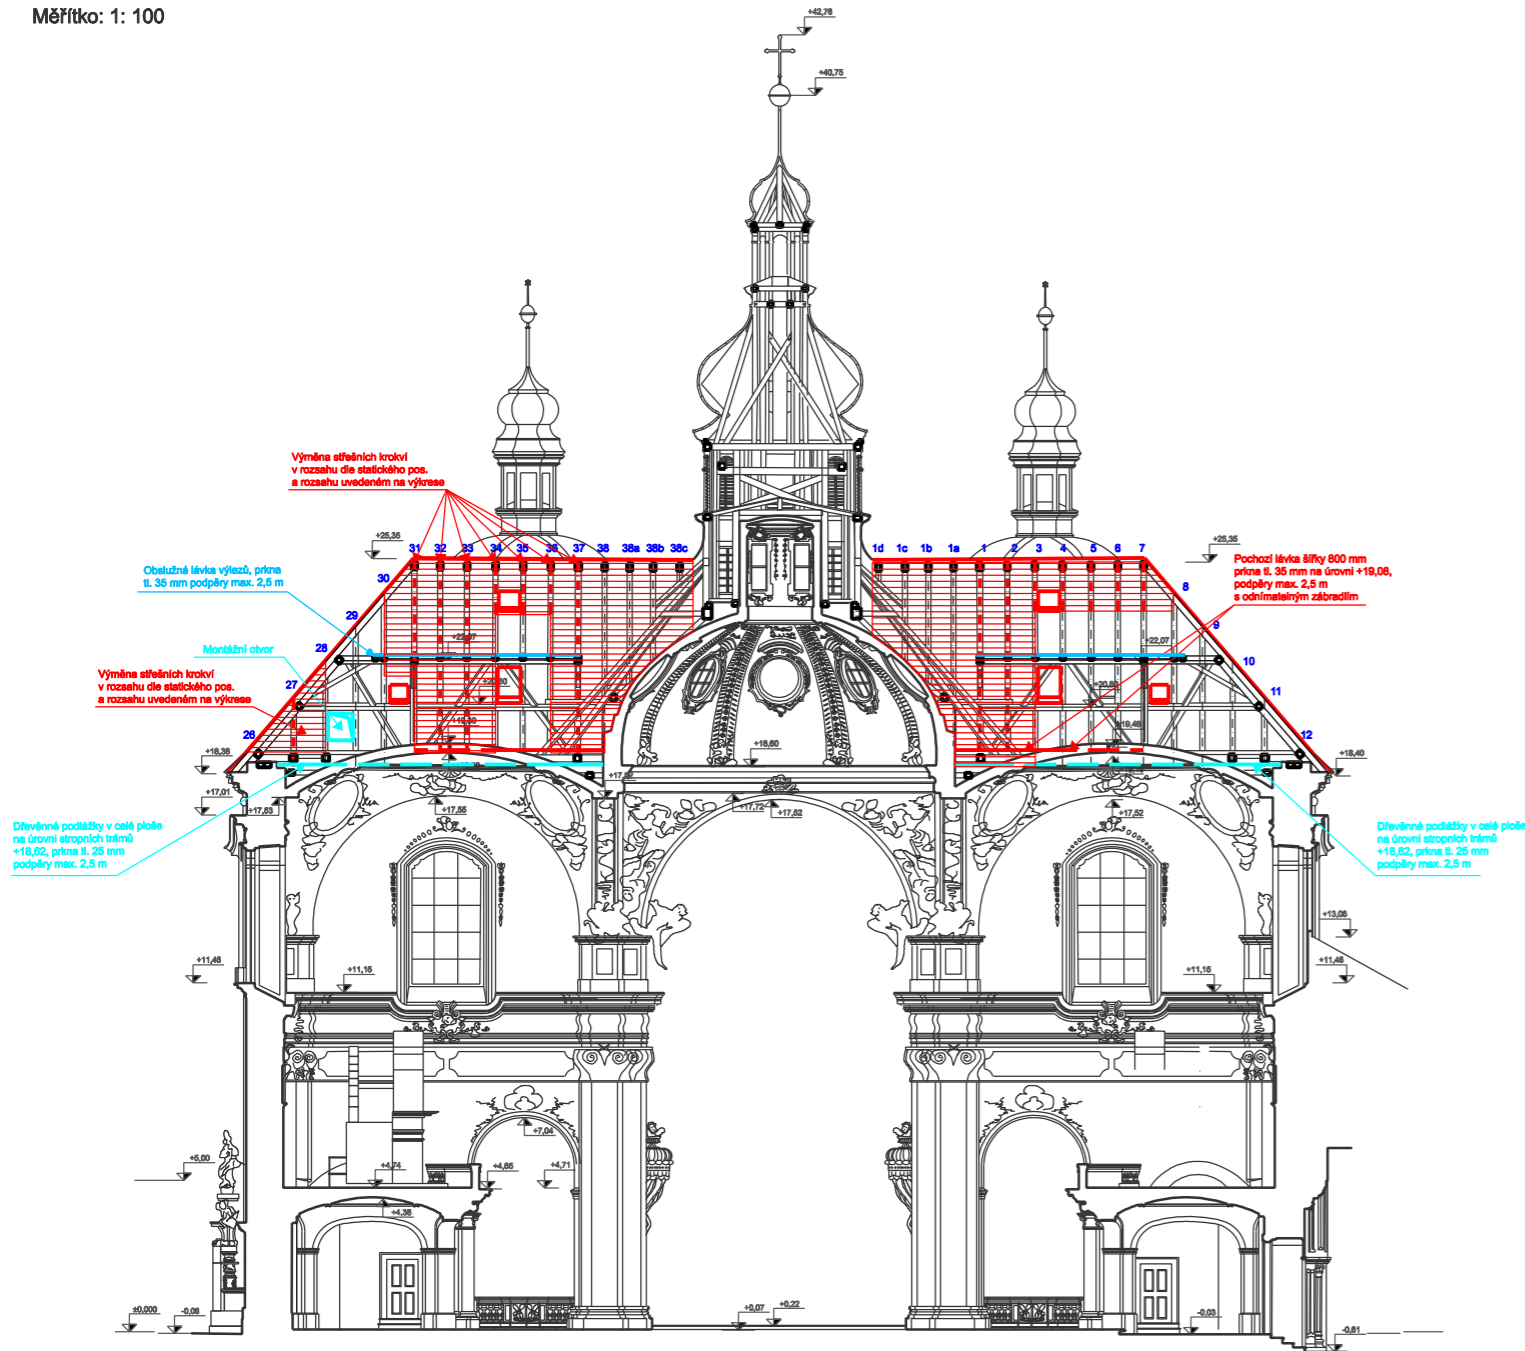


Řez D' - D' (dílčí, pohled k západu)

Měřítko: 1: 100

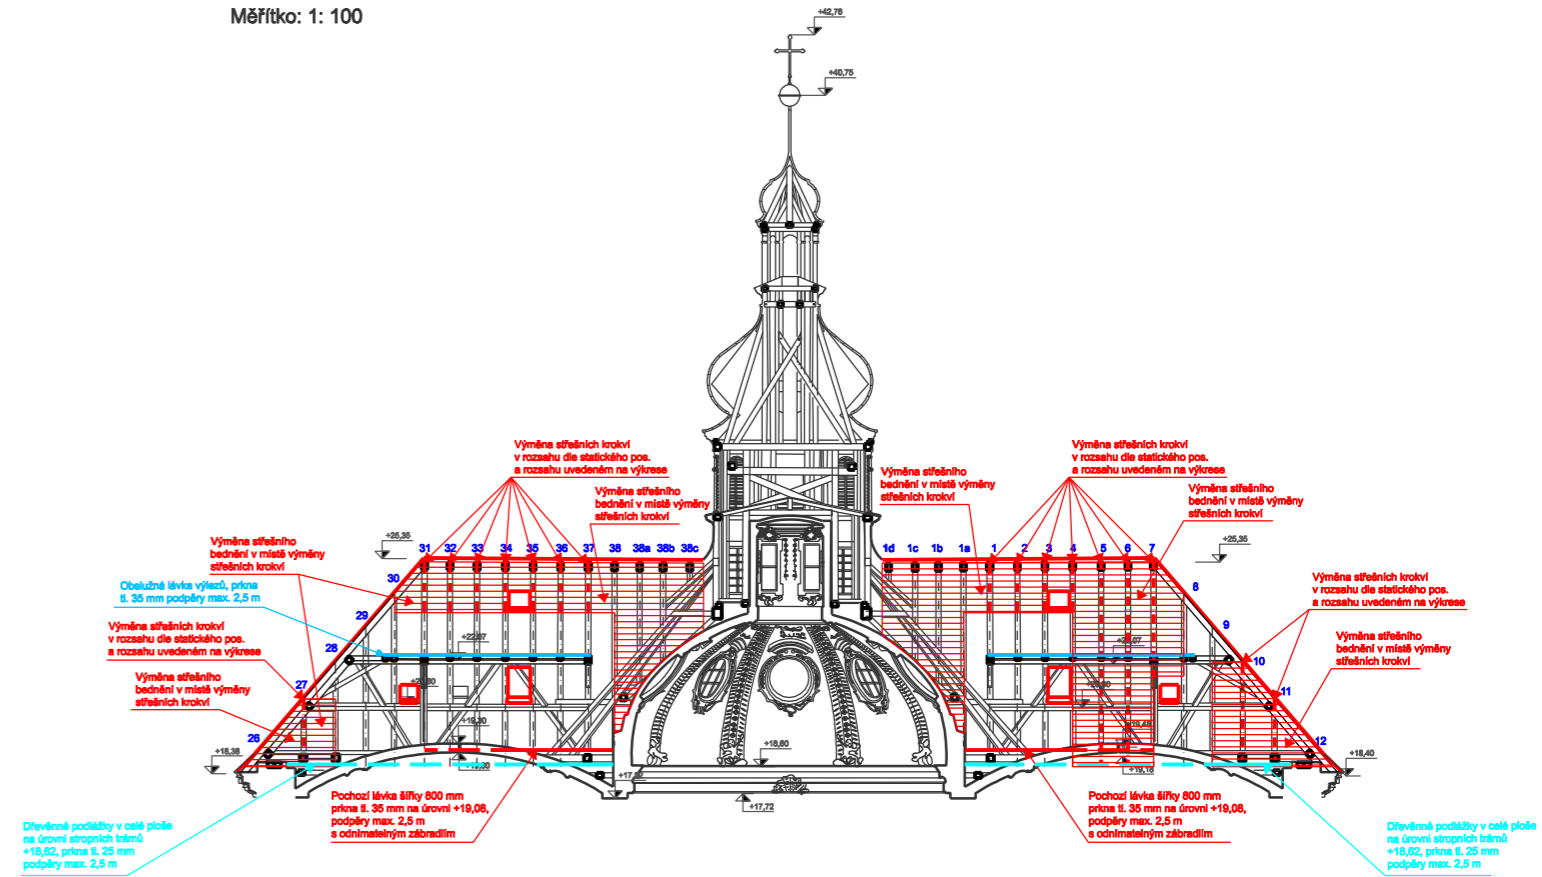

Legenda

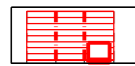


Výměna krokví a bednění (popř. kontrolní odkrýtí a zpětné vrácení)



Rozdělení do sektorů

Souřadnicový systém: S-JTSK / místní  
Výškový systém: Balt p.v.

Registr. číslo projektu : CZ.06.3.33/0.0/0.0/15\_015/0000337 (IROP, výzva č.13)

	<b>ING. FRANTIŠEK KOŇÁŘÍK</b> Projektový atelier IFK Bezručova 1707, 436 01 Litvínov 1 tel.:411 130 700, e-mail: ifk@ifk.cz	Vlastník / Stavebník:	Cisterciácké opatství Osek Rooseveltova 1, 417 05 Osek	Datum:	05/2017	Vypracoval:	R. Souček	Schválil:	Ing. F. Koňářík
		Adresa:	st. Revitalizace kláštera Osek, evropské centrum kultury a vzdělanosti	Stupeň PD:	PD k PS	Zakázkové číslo:	1701.4	Soubor:	Klášter, Kostel NPM
		Název výkresu:	SO 203.1 Výměna střešní krytiny Podélný řez D - D, D' - D' (transeptem), bednění	Měřítko:	1: 250	Číslo výkresu:	4 - D - 02 - 007		