# DÍLČÍ ŘEZ Ax-Ax

KINOSÁL




# ŘEZ A-A

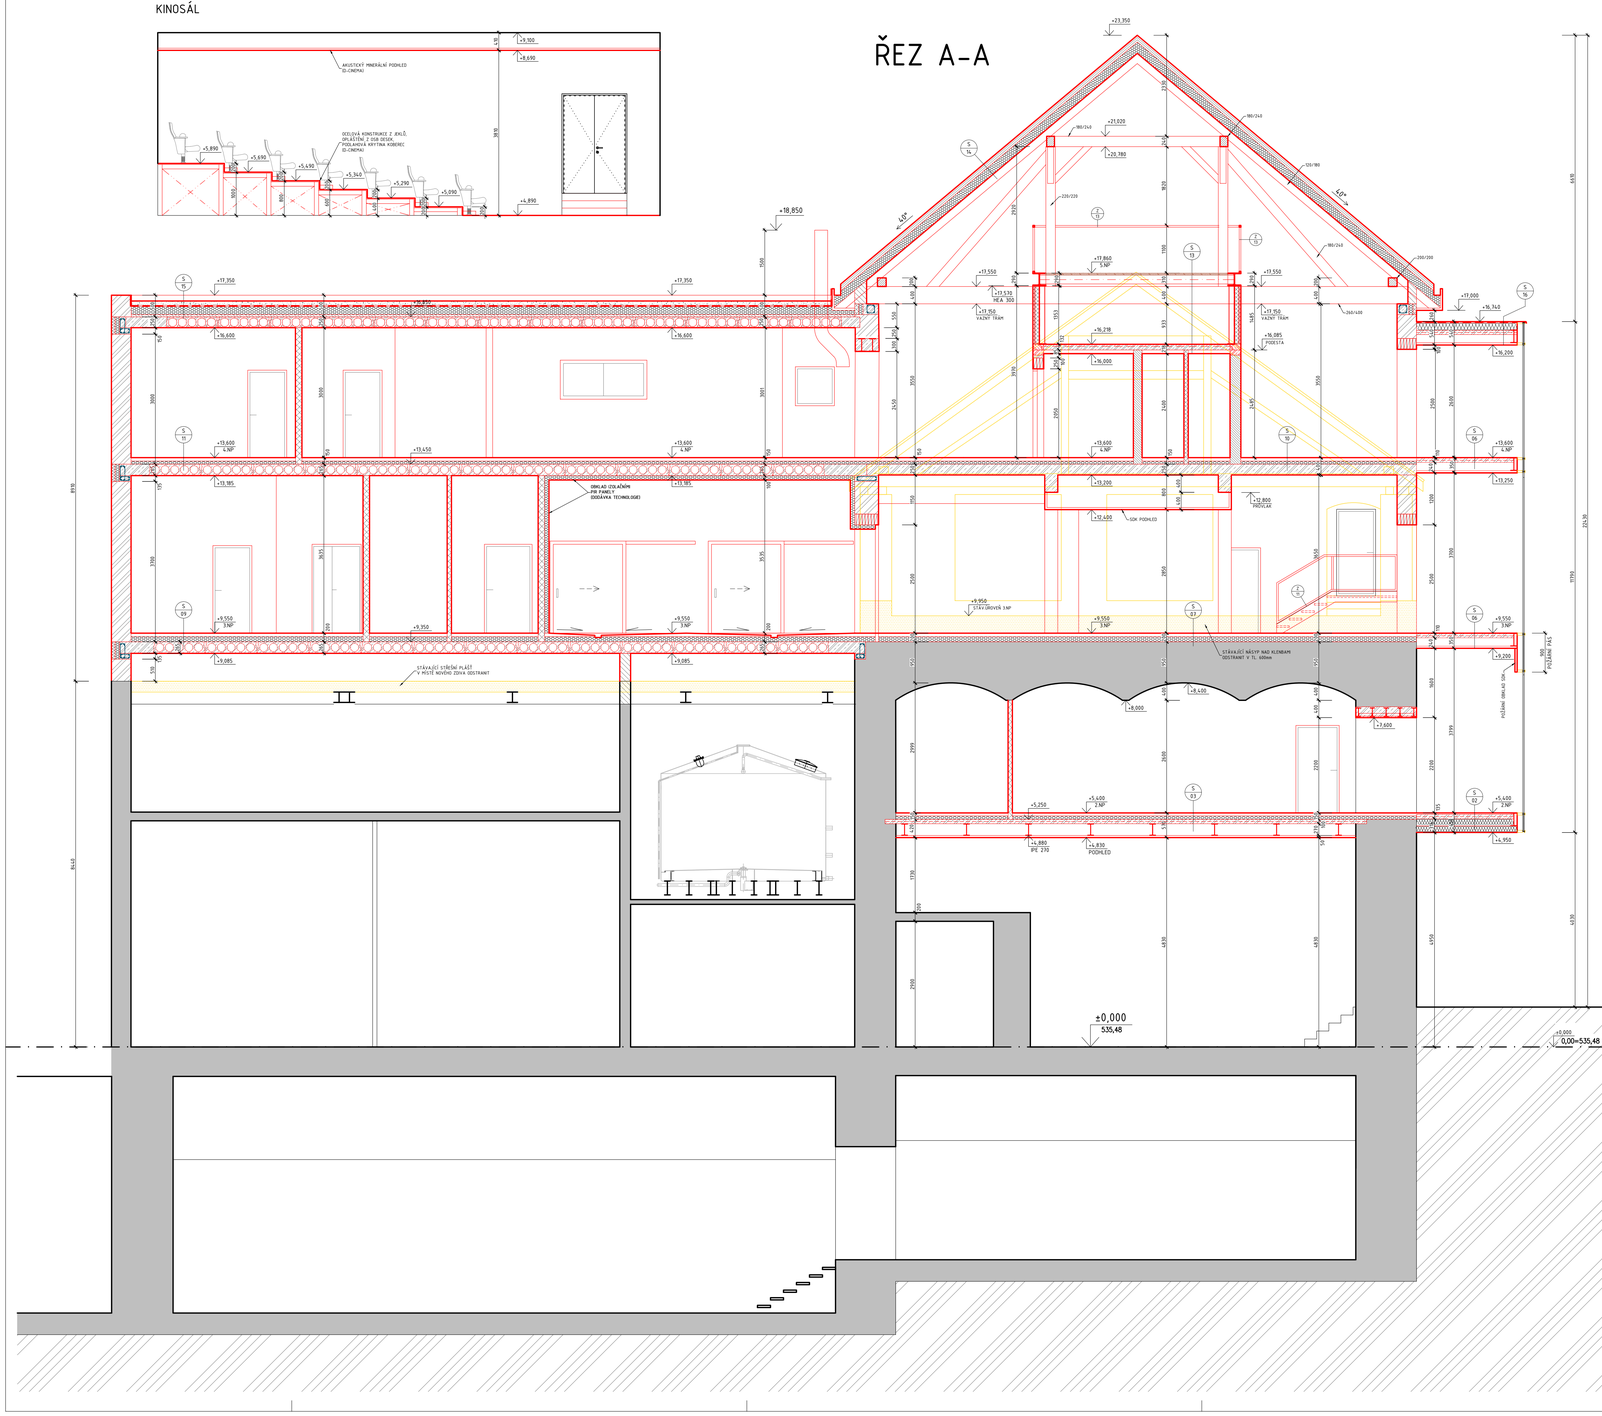


# SKLADBY

**S 01 PODLAHA NA TERÉNU-VSTUPNÍ ČÁST**
- NÁŠLAPNÁ VRSTVA, CEMENTOVÁ STĚRKA, 5mm
- STRUNNĚ HLAZENÝ BETONOVÝ POTĚR S KARI SÍTÍ 100/100/6, 75mm
- SEPARAČNÍ VRSTVA, FÓLIE PE
- STABILIZOVANÝ PĚNOVÝ POLYSTYRÉN EPS 150S, 120mm
- SEPARAČNÍ VRSTVA, GEOTEXTILIE (FILTEX)
- FÓLIOVÁ HYDROIZOLACE Z MĚKČENÉHO PVC, ALKORPLAN 35634, 1,5mm
- SEPARAČNÍ VRSTVA, GEOTEXTILIE (FILTEX)
- PODKLADNÍ BETON VYZTUŽEN KARI SÍTÍ 100/100/6, 150mm
- NÁSYP Z HUTNĚNÉ ŠTĚRKODRTI 0-16, 150mm
- STÁVAJÍCÍ TERÉN

**S 02 PODLAHA SPOJOVACÍ KRČEK, 2.NP:**
- NÁŠLAPNÁ VRSTVA, CEMENTOVÁ STĚRKA, 5mm
- STRUNNĚ HLAZENÝ BETONOVÝ POTĚR, 40mm
- IZOLAČNÍ DESKA XPS, F-BOARD 50mm
- BETONOVÁ DESKA S KARI SÍTÍ, 50mm
- TRAPÉZOVÝ PLECH, 50mm
- PODÉLNÉ NOSNÉ OCELOVÉ PROFILY IPE300
- PŘÍČNÉ NOSNÉ OCELOVÉ PROFILY IPE160
- MINERÁLNÍ VLNA MEZI OCELOVÉ PROFILY, 140mm
- MINERÁLNÍ VLNA DO ROŠTU, 140mm
- VZDUCHOVÍ DPLEDNOVÁNÍ LAKOVANÝM POZINKOVANÝM PLECHEM

**S 03 PODLAHA VE 2.NP-FOYER:**
- NÁŠLAPNÁ VRSTVA, CEMENTOVÁ STĚRKA, 5mm
- STRUNNĚ HLAZENÝ BETONOVÝ POTĚR S KARI SÍTÍ 100/100/6, 65mm
- SEPARAČNÍ VRSTVA, FÓLIE PE
- STABILIZOVANÝ PĚNOVÝ POLYSTYRÉN EPS 150S, 80mm
- BETONOVÁ DESKA S KARI SÍTÍ-NADBETONOVÁNÍ TR PLECHU, 50mm
- TRAPÉZOVÝ PLECH, 50mm
- NOSNÉ OCELOVÉ PROFILY IPE270
- SDM PODHLED S POŽÁRNÍ ODOLNOSTÍ, DO VLHKÉHO PROSTŘEDÍ

**S 04 PODLAHA VE 2.NP-PROMÍTACÍ SÁL:**
(STÁVAJÍCÍ KONSTRUKCI PODLAHY ODSTRANIT V TL. 100mm)
- NÁŠLAPNÁ VRSTVA-KOBEREC
- STRUNNĚ HLAZENÝ BETONOVÝ POTĚR S KARI SÍTÍ 100/100/6, 30mm
- SEPARAČNÍ VRSTVA, FÓLIE PE
- KROČEJOVÁ IZOLACE EPS RIGIFLOOR 4000, 30mm
- STÁVAJÍCÍ NÁSYP MEZI KLENBAMI
- STÁVAJÍCÍ CIHELNÁ KLENBA

**S 05 PODLAHA VE 2.NP-HYGIENICKÉ ZÁZEMÍ:**
(STÁVAJÍCÍ KONSTRUKCI PODLAHY ODSTRANIT V TL. 100mm)
- NÁŠLAPNÁ VRSTVA, CEMENTOVÁ STĚRKA, 5mm
- STRUNNĚ HLAZENÝ BETONOVÝ POTĚR S KARI SÍTÍ 100/100/6, 30mm
- SEPARAČNÍ VRSTVA, FÓLIE PE
- KROČEJOVÁ IZOLACE EPS RIGIFLOOR 4000, 30mm
- STÁVAJÍCÍ NÁSYP MEZI KLENBAMI
- STÁVAJÍCÍ CIHELNÁ KLENBA

**S 06 PODLAHA VE 3. A 4.NP-SPOJOVACÍ KRČEK:**
- NÁŠLAPNÁ VRSTVA, CEMENTOVÁ STĚRKA, 5mm
- STRUNNĚ HLAZENÝ BETONOVÝ POTĚR, 40mm
- IZOLAČNÍ DESKA XPS, F-BOARD 50mm-BETONOVÁ DESKA S KARI SÍTÍ, 50mm
- TRAPÉZOVÝ PLECH, 50mm
- PODÉLNÉ NOSNÉ OCELOVÉ PROFILY IPE300
- PŘÍČNÉ NOSNÉ OCELOVÉ PROFILY IPE140
- SDK PODHLED

**S 07 PODLAHA VE 3.NP-PŮVNICE NAD STÁVAJÍCÍM STROPEM:**
- NÁŠLAPNÁ VRSTVA, CEMENTOVÁ STĚRKA, 5mm
- ROZNÁŠECÍ BETONOVÝ POTĚR, STRUNNĚ HLAZENÝ, 75mm
- SEPARAČNÍ VRSTVA, FÓLIE PE
- STABILIZOVANÝ PĚNOVÝ POLYSTYRÉN EPS 150S, 80mm
- KROČEJOVÁ IZOLACE EPS RIGIFLOOR 4000, 40mm
- STÁVAJÍCÍ NÁSYP MEZI KLENBAMI
- STÁVAJÍCÍ CIHELNÁ KLENBA

**S 08 PODLAHA VE 3.NP-PŮVNICE NOVÝ STROP:**
- NÁŠLAPNÁ VRSTVA, CEMENTOVÁ STĚRKA, 5mm
- ROZNÁŠECÍ BETONOVÝ POTĚR, STRUNNĚ HLAZENÝ, 75mm
- SEPARAČNÍ VRSTVA, FÓLIE PE
- STABILIZOVANÝ PĚNOVÝ POLYSTYRÉN EPS 150S, 80mm
- KROČEJOVÁ IZOLACE EPS RIGIFLOOR 4000, 40mm
- STROPNÍ KONSTRUKCE - ŽB DESKA, 250mm

**S 09 PODLAHA VE 3.NP-ZÁZEMÍ (SPIROLL):**
- BETONOVÝ POTĚR, STRUNNĚ HLAZENÝ A LEŠTĚNÝ, 80mm
- SEPARAČNÍ VRSTVA, FÓLIE PE
- STABILIZOVANÝ PĚNOVÝ POLYSTYRÉN EPS 150S, 80mm
- KROČEJOVÁ IZOLACE EPS RIGIFLOOR 4000, 40mm
- STROPNÍ KONSTRUKCE - PŘEDPJATÉ ŽB PANELY SPIROLL, 265mm

**S 10 PODLAHA VE 4.NP-RETABLÁŽE:**
- DŘEVOVLÁKNOVÉ LAMELY, LEPENÉ, 20mm
- ROZNÁŠECÍ BETONOVÝ POTĚR, STRUNNĚ HLAZENÝ, 80mm
- SEPARAČNÍ VRSTVA, FÓLIE PE
- KROČEJOVÁ IZOLACE EPS RIGIFLOOR 4000, 50mm
- STROPNÍ KONSTRUKCE - ŽB DESKA, 250mm

**S 11 PODLAHA VE 4.NP-KUCHYŇKA (SPIROLL):**
- BETONOVÝ POTĚR, STRUNNĚ HLAZENÝ A LEŠTĚNÝ, 80mm
- SEPARAČNÍ VRSTVA, FÓLIE PE
- STABILIZOVANÝ PĚNOVÝ POLYSTYRÉN EPS 150S, 30mm
- KROČEJOVÁ IZOLACE EPS RIGIFLOOR 4000, 40mm
- STROPNÍ KONSTRUKCE - PŘEDPJATÉ ŽB PANELY SPIROLL, 265mm

**S 12 PODLAHA VE 4.NP-TERASA:**
- DŘEVĚNÁ TERASOVÁ PRKNA BANKIRAI VČETNĚ ROŠTU
- STŘEŠNÍ PVC FÓLIE, 1,5mm
- TEPELNÁ IZOLACE XPS, STYRODUR 3000CS, 2x100mm
- SPÁDOVÝ BETON, 30-180mm
- ASFALTOVÝ PÁS, GLASTEK 40 SPECIAL MINERAL, 4mm
- PENETRACE, ASFALTOVÝ NÁTĚR DEKPRIMER
- STROPNÍ KONSTRUKCE ŽB DESKA, 250mm

**S 13 PODLAHA V 5.NP-MEZANIN NAD HYGIENICKÝM ZÁZEMÍM:**
- DŘEVĚNÉ FOŠNY NA POLODRÁŽKU, TL. 50mm
- NOSNÁ OCELOVÁ KONSTRUKCE, STROPNICE IPE 140
- MEZIPROSTOR PRO VAZNÉ TRÁMY
- ZASTROPENÍ-TRAPÉZOVÝ PLECH S PŘEBETONOVÁNÍM
- PROSTOR PRO VEDENÍ INSTALACÍ
- KAZETOVÝ PODHLED

**S 14 STŘEŠNÍ PLÁŠŤ-ŠIKMÁ STŘECHA:**
- FALCOVANÁ STŘEŠNÍ KRYTINA Z PŘEDLENÉHO PLECHU
- MIKROVENTILAČNÍ VRSTVA-VÍCEVRSTVÁ FÓLIE DEKTEN METAL R, 8mm
- CELOPLOŠNÉ BEDNĚNÍ Z OSB DESEK
- KONTRALATĚ 60/40 S VĚTRANOU MEZEROU 40mm
- DOPLŇKOVÁ HYDROIZOLACE-DEKTEN MULTI PRO II -TEPELNÁ IZOLACE PIR DESKY-TOPDEK EQ2 PIR, 160mm
- PAROTĚSNÁ ZÁBRANA-ASFALTOVÝ PÁS TOPDEK AL BARRIER
- ZÁKLOP Z POHLEDOVÝCH PALUBEK
- NOSNÁ KONSTRUKCE KROVU-KROKVE 120/180

**S 15 STŘEŠNÍ PLÁŠŤ-PLOCHÁ STŘECHA**
- STABILIZAČNÍ VRSTVA-PRANÝ KAČÍREK FRAKCE 16-32, 100mm
- SEPARAČNÍ VRSTVA-TEXTILIE FILTEK 500
- STŘEŠNÍ FÓLIE Z MĚKČENÉHO PVC-DEKPLAN 77, 1,5mm
- SEPARAČNÍ VRSTVA-TEXTILIE FILTEK 300
- TEPELNÁ IZOLACE-STABILIZOVANÝ POLYSTYRÉN EPS 150S, 200mm
- POJISTNÁ HYDROIZOLACE, PAROTĚS-ASFALTOVÝ PÁS GLASTEK 40, 4mm
- SPÁDOVÁ VRSTVA 2%, Z LEHČENÉHO BETONU, MIN. 30mm
- STROPNÍ KONSTRUKCE - ŽB DESKA, SPIROLL

**S 16 STŘEŠNÍ PLÁŠŤ-PLOCHÁ STŘECHA SPOJOVACÍHO KRČKU**
- STŘEŠNÍ PVC FÓLIE, DEKPLAN 77, 1,5mm
- SEPARAČNÍ VRSTVA-TEXTILIE FILTEK 300
- TEPELNÁ IZOLACE-MINERÁLNÍ VLNA, 200mm
- BETONOVÁ DESKA VE SPÁDU 2%, MIN. 50mm
- TRAPÉZOVÝ PLECH, 50mm
- PODÉLNÉ NOSNÉ OCELOVÉ PROFILY IPE300
- PŘÍČNÉ NOSNÉ OCELOVÉ PROFILY IPE140
- SDK PODHLED

**S 17 STŘEŠNÍ PLÁŠŤ-PLOCHÁ STŘECHA VÝTAHOVÉ ŠACHTY**
- STŘEŠNÍ PVC FÓLIE, DEKPLAN 77, 1,5mm
- SEPARAČNÍ VRSTVA-TEXTILIE FILTEK 300
- TEPELNÁ IZOLACE-MINERÁLNÍ VLNA, 140mm
- BETONOVÁ DESKA VE SPÁDU 2%, MIN. 30mm
- TRAPÉZOVÝ PLECH, 50mm
- PODÉLNÉ NOSNÉ OCELOVÉ PROFILY IPE300
- PŘÍČNÉ NOSNÉ OCELOVÉ PROFILY IPE140
- SDK PODHLED

## LEGENDA MATERIÁLŮ

- STÁVAJÍCÍ ZDIVO A KONSTRUKCE
- BOURANÉ ZDIVO A KONSTRUKCE
- NOVÉ ZDIVO A KONSTRUKCE
- OBVODOVÉ NOSNÉ ZDIVO - SENDVIČOVÁ KONSTRUKCE NOSNÝ ŽB + IZOLACE EPS 120mm + POHLEDOVÁ ŽB PŘEDSTĚNA 80mm
- OBVODOVÉ NOSNÉ ZDIVO A DOZDÍVKY Z BROUŠENÝCH KERAMICKÝCH BLOKŮ POROTHERM 44EKO+ Profi, ZDĚNÍ NA TENKOVRSTVOU MALTU
- VNITŘNÍ NOSNÉ ZDIVO A DOZDÍVKY Z BROUŠENÝCH KERAMICKÝCH BLOKŮ POROTHERM 30 Profi, ZDĚNÍ NA TENKOVRSTVOU MALTU
- PŘÍČKY Z KERAMICKÝCH BROUŠENÝCH PŘÍČKOVEK POROTHERM 8, 14 A 17,5 Profi, TL. ZDIVA 100, 150 A 200mm
- VÝTAHOVÉ ŠACHTY, PŘÍVLAKY, STROPNÍ KONSTRUKCE MONOLITICKÝ ŽELEZOBETON C25/30
- PROSTÝ BETON, SPÁDOVÁ VRSTVA PLOCHÝCH STŘECH
- ŠTĚRKOVÉ VRSTVY, KAČÍREK
- ROSTLÝ TERÉN

±0,00=535,48

| | | | |
|---|---|---|---|
| Autor / zodpovědný projektant | Ing. Jan Kupec autorizovaný inženýr pro pozemní stavby | Číslo výkresu | Paré |
| Architekt | Ing. Arch. Petr Bernard | D.1.1.14 | |
| Projektant | Ing. Zdeněk Šubrt, Ing. Jiří Angelis | | |
| Název akce | Návštěvnické centrum v pivovaru BERNARD | Datum 09/2018 | Archivní číslo |
| | | Stupeň projektu PP | 1341/A |
| | | Měřítko 1:50 | |
| Investor | Rodinný pivovar BERNARD a.s., 5. května 1, 396 01 Humpolec | STUDIO A s.r.o. autorizovaná projekční kancelář Strachovská 333 39301 Pelhřimov tel: +420 565 323 563 +420 724 189 190 e-mail: info@studio-a.cz web: www.studio-a.cz | |
| Uloženo | C:\Users\jange\Desktop\CAD\18-03-95 - BERNARD\PP\Bernard_NC_PP_080720.dwg | | |
| Obsah výkresu | ŘEZ A-A | | |