ŘEZ B-B

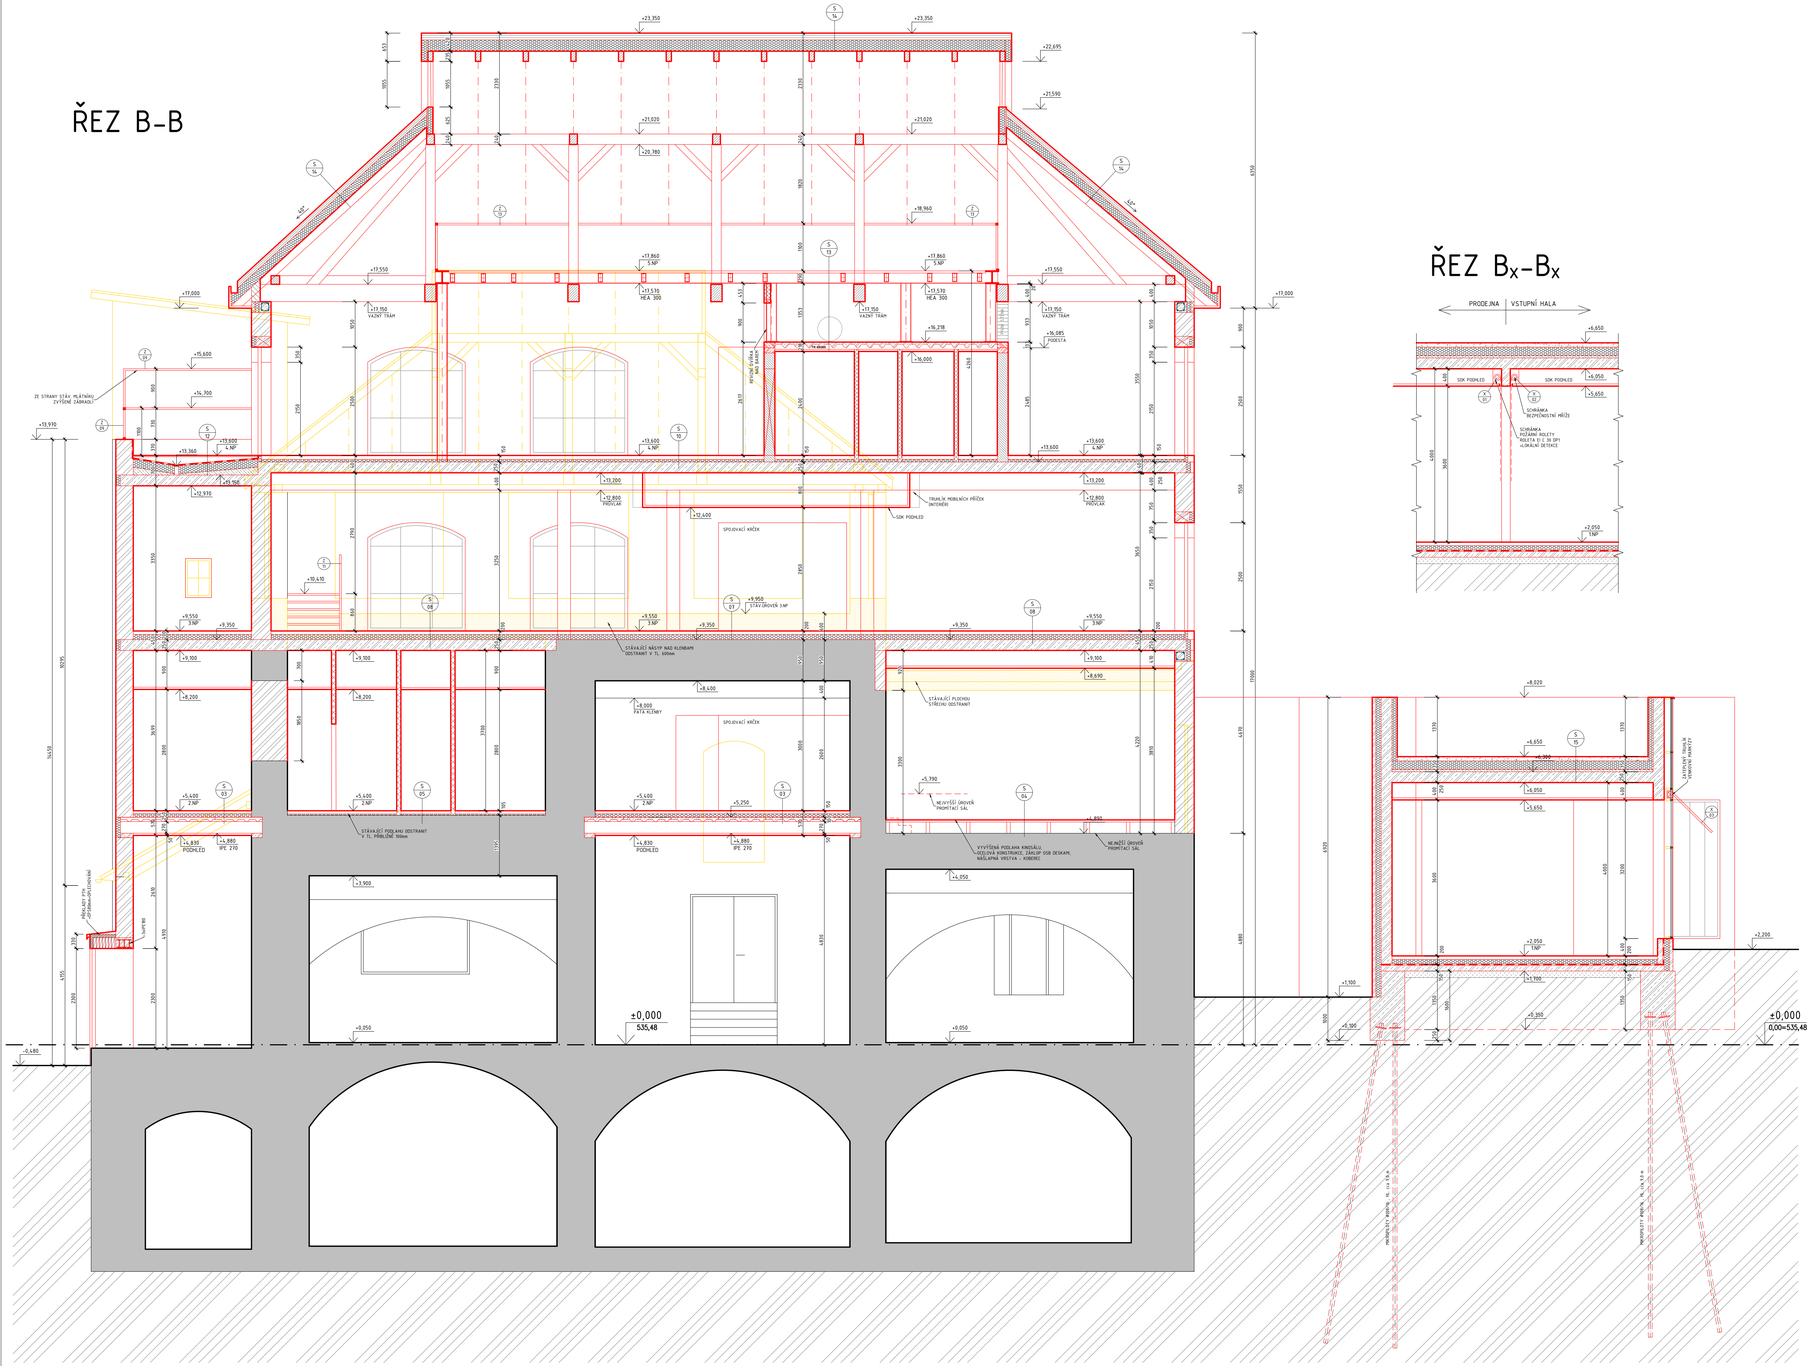

ŘEZ Bx-Bx

SKLADBY

S 01 PODLAHA NA TERÉNU-VSTUPNÍ ČÁST:
-NÁŠLAPNÁ VRSTVA, CEMENTOVÁ STĚRKA, 5mm
-STROJNĚ HLAZENÝ BETONOVÝ POTĚR S KARI SÍTÍ 100/100/6, 75mm
-SEPARAČNÍ VRSTVA, FÓLIE PE
-STABILIZOVANÝ PĚNOVÝ POLYSTYRÉN EPS 150S, 120mm
-SEPARAČNÍ VRSTVA, GEOTEXTILIE (FILTEK)
-FÓLIOVÁ HYDROIZOLACE Z MĚKČENÉHO PVC, KLOKRPLAN 3563/4, 1,5mm
-SEPARAČNÍ VRSTVA, GEOTEXTILIE (FILTEK)
-PODKLADNÍ BETON VYZTUŽEN KARI SÍTÍ 100/100/6, 150mm
-NÁSYP Z HUTNĚNÉ ŠTĚRKODRTI 0-16, 150mm
-STÁVAJÍCÍ TERÉN

S 02 PODLAHA SPOJOVACÍ KRČEK, 2.NP:
-NÁŠLAPNÁ VRSTVA, CEMENTOVÁ STĚRKA, 5mm
-STROJNĚ HLAZENÝ BETONOVÝ POTĚR, 40mm
-IZOLAČNÍ DESKA XPS, F-BOARD 110mm
-BETONOVÁ DESKA S KARI SÍTÍ, 50mm
-TRAPÉZOVÝ PLECH, 50mm
-PODÉLNÉ NOSNÉ OCELOVÉ PROFILY IPE300
-PŘÍČNÉ NOSNÉ OCELOVÉ PROFILY IPE140
-MINERÁLNÍ VLNA MEZI OCELOVÉ PROFILY, 140mm
-MINERÁLNÍ VLNA DO ROŠTU, 140mm
-VENKOVNÍ OPLECHOVÁNÍ LAKOVANÝM POZINKOVANÝM PLECHEM

S 03 PODLAHA VE 2.NP-FOYER:
-NÁŠLAPNÁ VRSTVA, CEMENTOVÁ STĚRKA, 5mm
-STROJNĚ HLAZENÝ BETONOVÝ POTĚR S KARI SÍTÍ 100/100/6, 65mm
-SEPARAČNÍ VRSTVA, FÓLIE PE
-STABILIZOVANÝ PĚNOVÝ POLYSTYRÉN EPS 150S, 80mm
-BETONOVÁ DESKA S KARI SÍTÍ-NADBETONOVÁNÍ TR. PLECHU, 50mm
-TRAPÉZOVÝ PLECH, 50mm
-NOSNÉ OCELOVÉ PROFILY IPE270
-SDK PODHLED S POŽÁRNÍ ODOLNOSTÍ, DO VLHKÉHO PROSTŘEDÍ

S 04 PODLAHA VE 2.NP-PROHTACÍ SÁL:
(STÁVAJÍCÍ KONSTRUKCI PODLAHY ODSTRANIT V TL. 100mm)
-NÁŠLAPNÁ VRSTVA-KOBEREC
-STROJNĚ HLAZENÝ BETONOVÝ POTĚR S KARI SÍTÍ 100/100/6, 70mm
-SEPARAČNÍ VRSTVA, FÓLIE PE
-IZOLACE EPS REGIFLOOR 4000, 30mm
-STÁVAJÍCÍ NÁSYP MEZI KLENBAMI
-STÁVAJÍCÍ CIHELNÁ KLENBA

S 05 PODLAHA VE 2.NP-HYGIENICKÉ ZÁZEMÍ:
(STÁVAJÍCÍ KONSTRUKCI PODLAHY ODSTRANIT V TL. 100mm)
-NÁŠLAPNÁ VRSTVA, CEMENTOVÁ STĚRKA, 5mm
-STROJNĚ HLAZENÝ BETONOVÝ POTĚR S KARI SÍTÍ 100/100/6, 70mm
-SEPARAČNÍ VRSTVA, FÓLIE PE
-IZOLACE EPS REGIFLOOR 4000, 30mm
-STÁVAJÍCÍ NÁSYP MEZI KLENBAMI
-STÁVAJÍCÍ CIHELNÁ KLENBA

S 06 PODLAHA VE 3. A 4.NP-SPOJOVACÍ KRČEK:
-NÁŠLAPNÁ VRSTVA, CEMENTOVÁ STĚRKA, 5mm
-STROJNĚ HLAZENÝ BETONOVÝ POTĚR, 40mm
-IZOLAČNÍ DESKA XPS, F-BOARD 90mm-BETONOVÁ DESKA S KARI SÍTÍ, 50mm
-TRAPÉZOVÝ PLECH, 50mm
-PODÉLNÉ NOSNÉ OCELOVÉ PROFILY IPE300
-PŘÍČNÉ NOSNÉ OCELOVÉ PROFILY IPE140
-SDK PODHLED

S 07 PODLAHA VE 3.NP-PVINEC NAD STÁVAJÍCÍM STROPEM:
-NÁŠLAPNÁ VRSTVA, CEMENTOVÁ STĚRKA, 5mm
-ROZNÁŠEJÍCÍ BETONOVÝ POTĚR, STROJNĚ HLAZENÝ, 75mm
-SEPARAČNÍ VRSTVA, FÓLIE PE
-STABILIZOVANÝ PĚNOVÝ POLYSTYRÉN EPS 150S, 80mm
-KROČEJOVÁ IZOLACE EPS REGIFLOOR 4000, 40mm
-STÁVAJÍCÍ NÁSYP MEZI KLENBAMI
-STÁVAJÍCÍ CIHELNÁ KLENBA

S 08 PODLAHA VE 3.NP-PVINEC NOVÝ STROP:
-NÁŠLAPNÁ VRSTVA, CEMENTOVÁ STĚRKA, 5mm
-ROZNÁŠEJÍCÍ BETONOVÝ POTĚR, STROJNĚ HLAZENÝ, 75mm
-SEPARAČNÍ VRSTVA, FÓLIE PE
-STABILIZOVANÝ PĚNOVÝ POLYSTYRÉN EPS 150S, 80mm
-KROČEJOVÁ IZOLACE EPS REGIFLOOR 4000, 40mm
-STROPNÍ KONSTRUKCE - ŽB DESKA, 250mm

S 09 PODLAHA VE 3.NP-ŘÍZEŠÁZÍ (SPIROLL):
-BETONOVÝ POTĚR, STROJNĚ HLAZENÝ A LEŠTĚNÝ, 80mm
-SEPARAČNÍ VRSTVA, FÓLIE PE
-STABILIZOVANÝ PĚNOVÝ POLYSTYRÉN EPS 150S, 80mm
-KROČEJOVÁ IZOLACE EPS REGIFLOOR 4000, 40mm
-STROPNÍ KONSTRUKCE - PŘEDPJATÉ ŽB PANELY SPIROLL, 265mm

S 10 PODLAHA VE 4.NP-RESTAURACE:
-DŘEVOPLASTOVÉ LAMELY, LEPENÉ, 20mm
-ROZNÁŠEJÍCÍ BETONOVÝ POTĚR, STROJNĚ HLAZENÝ, 80mm
-SEPARAČNÍ VRSTVA, FÓLIE PE
-KROČEJOVÁ IZOLACE EPS REGIFLOOR 4000, 50mm
-STROPNÍ KONSTRUKCE - ŽB DESKA, 250mm

S 11 PODLAHA VE 4.NP-KUCHYNĚ (SPIROLL):
-BETONOVÝ POTĚR, STROJNĚ HLAZENÝ A LEŠTĚNÝ, 80mm
-SEPARAČNÍ VRSTVA, FÓLIE PE
-STABILIZOVANÝ PĚNOVÝ POLYSTYRÉN EPS 150S, 30mm
-KROČEJOVÁ IZOLACE EPS REGIFLOOR 4000, 40mm
-STROPNÍ KONSTRUKCE - PŘEDPJATÉ ŽB PANELY SPIROLL, 265mm

S 12 PODLAHA VE 4.NP.-TERASA
-DŘEVĚNÁ TERASOVÁ PRKNA BANGKIRAI, VŘETNĚ ROŠTU
-STŘEŠNÍ PVC FÓLIE, 1,5mm
-TEPELNÁ IZOLACE XPS, STYROOUR 3000CS, 2x100mm
-SPÁDOVÝ BETON, 30-180mm
-ASFALTOVÝ PÁS, GLASTEK 40 SPECIAL MINERAL, 4mm
-PENETRACE, ASFALTOVÝ NÁTĚR DEKPRIMER
-STROPNÍ KONSTRUKCE ŽB DESKA, 250mm

S 13 PODLAHA V 5.NP.-MEZANIN NAD HYGIENICKÝM ZÁZEMÍM:
-DŘEVĚNÉ ŘÍDNÍ NA PODLOŽKÁCH, TL. 50mm
-NOSNÁ OCELOVÁ KONSTRUKCE, STROPNICE IPE 140
-MEZIPROSTOR PRO VAZNÉ TRÁMY
-ZASTROPENÍ-TRAPÉZOVÝ PLECH S PŘEDNETOVÁNÍM
-PROSTOR PRO VEDENÍ INSTALACÍ
-KAZETOVÝ PODHLED

S 14 STŘEŠNÍ PLÁŠŤ-ŠIKMÁ STŘECHA:
-FALCOVANÁ STŘEŠNÍ KRYTINA Z MĚDĚNÉHO PLECHU
-PROVIZORNÍ IZOLACE EPS REGIFLOOR 4000, 30mm
-STÁVAJÍCÍ NÁSYP MEZI KLENBAMI
-STÁVAJÍCÍ CIHELNÁ KLENBA

S 15 STŘEŠNÍ PLÁŠŤ-PLOCHÁ STŘECHA
-STABILIZAČNÍ VRSTVA-PRANÝ KAČÍREK FRAKCE 16-32, 100mm
-SEPARAČNÍ VRSTVA-TEXTILE FILTEK 500
-STŘEŠNÍ FÓLIE Z MĚKČENÉHO PVC-DEKPLAN 77, 1,5mm
-SEPARAČNÍ VRSTVA-TEXTILE FILTEK 300
-TEPELNÁ IZOLACE-MINERÁLNÍ VLNA, 200mm
-PAROTĚSNÁ ZÁBRANA-ASFALTOVÝ PÁS TOPDEK AL BARRIER
-ZÁKLOP Z POHLEDOVÝCH PAULBEK
-NOSNÁ KONSTRUKCE KROVU-KROKVE 120/180

S 16 STŘEŠNÍ PLÁŠŤ-PLOCHÁ STŘECHA SPOJOVACÍHO KRČKU
-STŘEŠNÍ PVC FÓLIE, DEKPLAN 77, 1,5mm
-SEPARAČNÍ VRSTVA-TEXTILE FILTEK 300
-TEPELNÁ IZOLACE-MINERÁLNÍ VLNA, 200mm
-BETONOVÁ DESKA VE SPÁDU 2%, MIN. 50mm
-TRAPÉZOVÝ PLECH, 50mm
-PODÉLNÉ NOSNÉ OCELOVÉ PROFILY IPE300
-PŘÍČNÉ NOSNÉ OCELOVÉ PROFILY IPE140
-SDK PODHLED

S 17 STŘEŠNÍ PLÁŠŤ-PLOCHÁ STŘECHA VÝTAHOVÉ ŠACHTY
-STŘEŠNÍ PVC FÓLIE, DEKPLAN 77, 1,5mm
-SEPARAČNÍ VRSTVA-TEXTILE FILTEK 300
-TEPELNÁ IZOLACE-MINERÁLNÍ VLNA, 140mm
-BETONOVÁ DESKA VE SPÁDU 2%, MIN. 30mm
-TRAPÉZOVÉ PLECH, 50mm
-PODÉLNÉ NOSNÉ OCELOVÉ PROFILY IPE300
-PŘÍČNÉ NOSNÉ OCELOVÉ PROFILY IPE140
-SDK PODHLED

LEGENDA MATERIÁLŮ

- STÁVAJÍCÍ ZDIVO A KONSTRUKCE
- BOURANÉ ZDIVO A KONSTRUKCE
- NOVÉ ZDIVO A KONSTRUKCE
- OBVODOVÉ NOSNÉ ZDIVO - SENDVIČOVÁ KONSTRUKCE NOSNÝ ŽB + IZOLACE EPS 120mm + POHLEDOVÁ ŽB PŘEDSTĚNA 80mm
- OBVODOVÉ NOSNÉ ZDIVO A DOZDÍVKY Z BROUŠENÝCH KERAMICKÝCH BLOKŮ POROTHERM 44DKD+ Profi, ZDĚNÍ NA TENKOVRSTVOU MALTU
- VNITŘNÍ NOSNÉ ZDIVO A DOZDÍVKY Z BROUŠENÝCH KERAMICKÝCH BLOKŮ POROTHERM 30 Profi, ZDĚNÍ NA TENKOVRSTVOU MALTU
- PŘÍČKY Z KERAMICKÝCH BROUŠENÝCH PŘÍČKOVEK POROTHERM 8, 14 A 17,5 Profi, TL. ZDIVA 100, 150 A 200mm
- VÝTAHOVÉ ŠACHTY, PRŮVLAKY, STROPNÍ KONSTRUKCE MONOLITICKÝ ŽELEZOBETON C25/30
- PROSTÝ BETON, SPÁDOVÁ VRSTVA PLOCHÝCH STŘECH
- ŠTĚRKOVÉ VRSTVY, KAČÍREK
- ROSTLÝ TERÉN

±0,00=535,48

Autor / zodpovědný projektant	Ing. Jan Kupec autorizovaný inženýr pro pozemní stavby	Číslo výkresu	Paré
Architekt	Ing. Arch. Petr Bernard	D.1.1.15	
Projektant	Ing. Zdeněk Šubrt, Ing. JiřÍ Angelis		
Název akce	Návštěvnické centrum v pivovaru BERNARD	Datum 09/2018	Archivní číslo
		Stupeň projektu PP	1341/A
		Měřítko 1:50	
Investor	Rodinný pivovar BERNARD a.s., 5. května 1, 396 01 Humpolec		
Uložení	C:\Users\jange\Desktop\CAD\18-03-95 - BERNARD\PP\Bernard_NC_PP_080720\19.dwg		
Obsah výkresu	ŘEZ B-B		

STUDIO A s.r.o.
autorizovaná a projekční kancelář
Jiráskova 1, 370 01
České Budějovice
tel.: +420 565 323 563
+420 724 189 100
e-mail: info@studio-a.cz
web: www.studio-a.cz
STUDIO A ARCHITEKTI