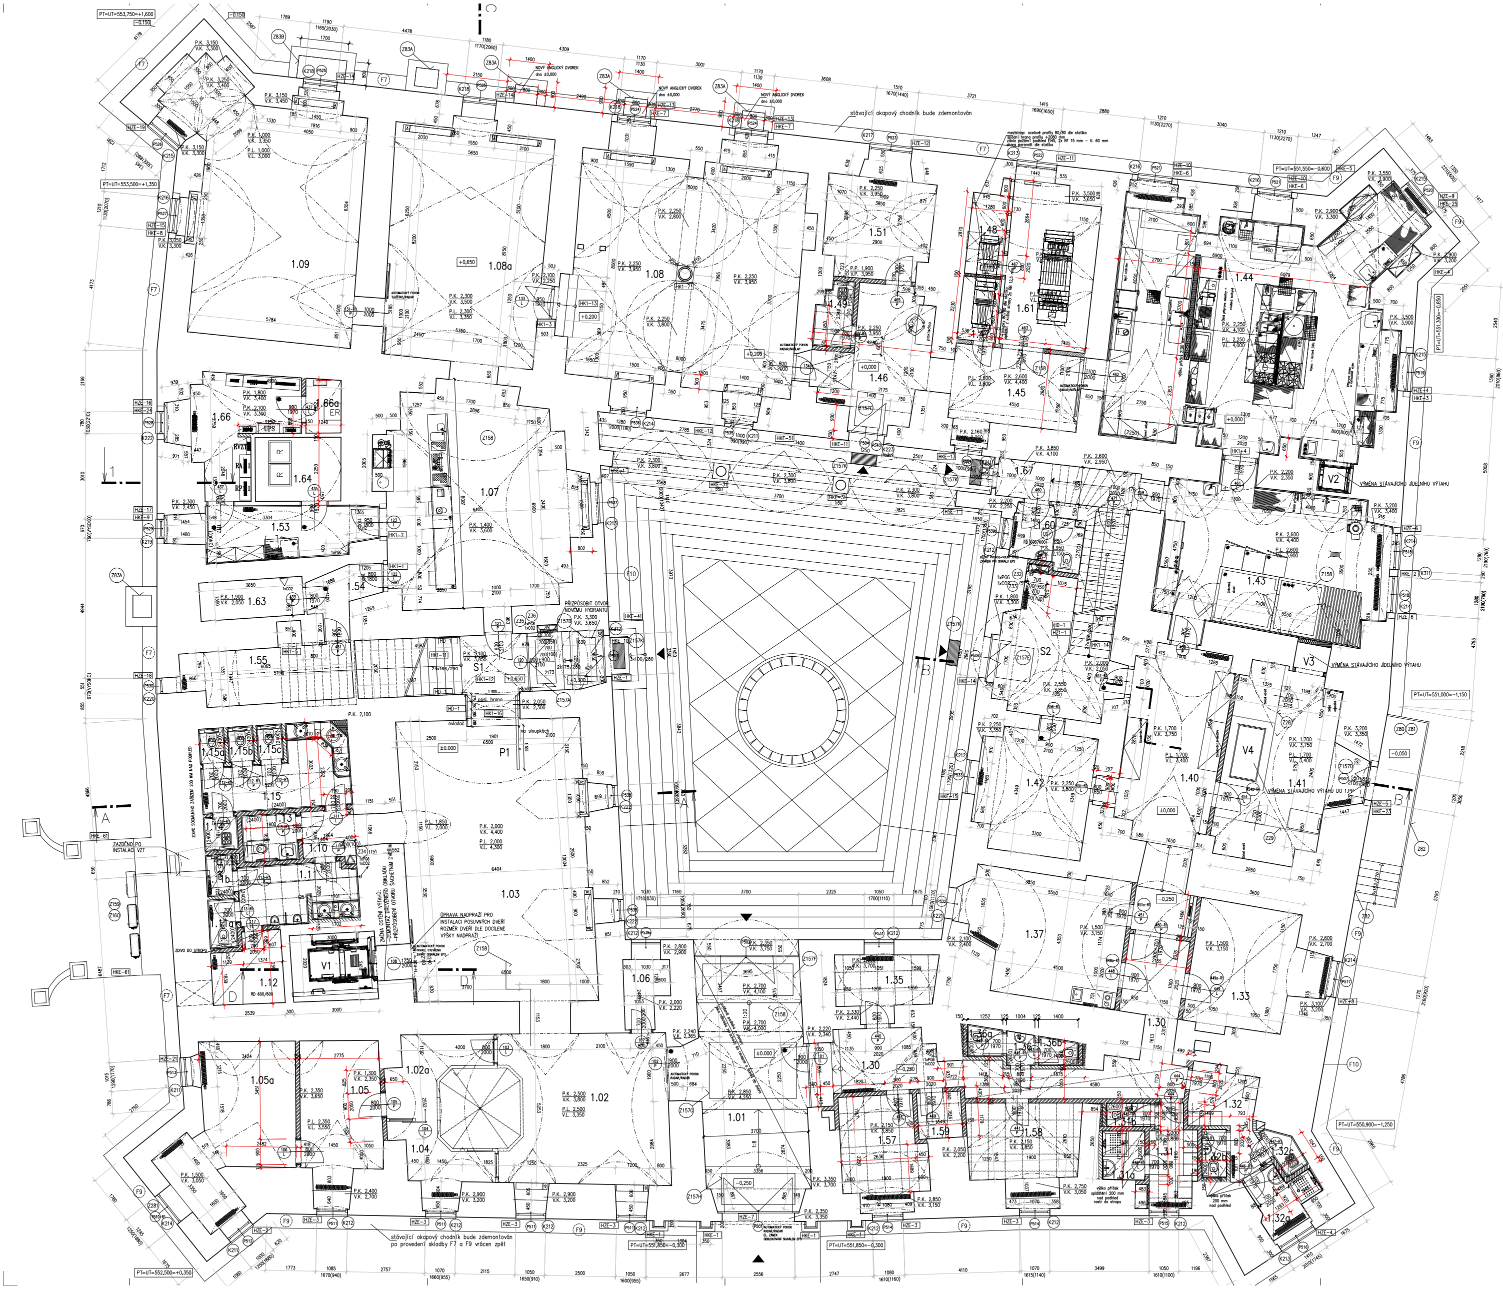

Tabulka místností

Č.M./No.	Název/Title	[m²]	Podlaha/Floor	Skladba	Stěny/Walls	Strop/Ceiling	podhled	Poznámka/Note
1.01	Vstupní hala	34,99	kamenná dlažba	P1	F2, F3, F5a	F5a	-	-
1.02	Recepce	39,05	keramická dlažba, koberec	P2	F2, F3, F5a	F5a	-	dřev. obklad stěn
1.02a	Zápultí recepce	7,07	koberec	P4	F2, F3, F5a,b	F5a	-	-
1.03	Hotelová hala	68,08	keramická dlažba, koberec	P2	F2, F3, F5a	F5a	-	dřev. obklad stěn
1.04	Zázemí recepce	5,86	koberec	P4	F2, F3, F5a,b	F5a	-	-
1.05	Kancelář	14,04	koberec	P4	F2, F3, F5a,b	F5a	-	-
1.05a	Kancelář ředitele	20,10	koberec	P4	F2, F3, F5a,b	F5a	-	-
1.06	Sklad zavazadel	3,38	keramická dlažba	P2	F2, F3, F5a	F5a	-	-
1.07	Lobby bar	51,72	keramická dlažba, koberec	P2	F2, F3, F5a	F5a	-	dřev. obklad stěn
1.08	restaurace	65,87	dřevěné kazety	P3	F2, F3, F5a	F5a	-	dřev. obklad stěn
1.08a	restaurace	46,11	dřevěné kazety	P3	F2, F3, F5a	F5a	-	dřev. obklad stěn
1.09	salonek restaurace	54,20	koberec	P4	F2, F3, F5a, lokálně F11	F5a	-	dřev. obklad stěn
1.10	Předsíňka toalet	2,89	keramická dlažba	P2	F2, F3, F5a,b	malba na SDK	SP2	s.v. = 2,6m
1.11	Umývárna a pisoary toalet muži	7,95	keramická dlažba	P2	keramický obklad, F4	RASTR	R1	s.v. = 2,4m
1.11a	toaleta muži	1,57	keramická dlažba	P2	keramický obklad, F4	malba na SDK	SP2	s.v. = 2,4m
1.11b	toaleta muži	1,53	keramická dlažba	P2	keramický obklad, F4	malba na SDK	SP2	s.v. = 2,4m
1.12	Hlavní uzávěr vody	5,67	keramická dlažba	P2	F2, F3, F5a,b		SDK P45	-
1.13	toaleta INV	3,25	keramická dlažba	P2	keramický obklad, F4	RASTR	R1	s.v. = 2,4m
1.14	Úklid	1,45	keramická dlažba	P2b	keramický obklad, F4	malba na SDK	SP3	s.v. = 2,4m
1.15	Umývárna toalet ženy	11,70	keramická dlažba	P2	keramický obklad, F4	malba na SDK	R1a	s.v. = 2,4m
1.15a	toaleta ženy	1,15	keramická dlažba	P2	keramický obklad, F4	malba na SDK	SP2	s.v. = 2,4m
1.15b	toaleta ženy	1,15	keramická dlažba	P2	keramický obklad, F4	malba na SDK	SP2	s.v. = 2,4m
1.15c	toaleta ženy	1,15	keramická dlažba	P2	keramický obklad, F4	malba na SDK	SP2	s.v. = 2,4m
1.30	Chodba	27,86	keramická dlažba	P2	F2, F3, F5a,b	malba na SDK	SP2	s.v. = 2,6m
1.31	Šatna zaměstnanců-muži	5,51	keramická dlažba	P2	F2, F3, F5a,b	RASTR	R1	s.v. = 2,75m
1.31a	Umývárna	2,57	keramická dlažba	P2b	keramický obklad, F4	malba na SDK	SP3	s.v. = 2,6m
1.31b	Toaleta šatny	1,29	keramická dlažba	P2	keramický obklad, F4	malba na SDK	SP2	s.v. = 2,6m
1.32	Šatná zaměstnanců - ženy	6,75	keramická dlažba	P2	F2, F3, F5a,b	malba na SDK	SP2	s.v. = 2,6m
1.32a	Umývárna	3,99	keramická dlažba	P2b	keramický obklad, F4	malba na SDK	SP3	
1.32b	Toaleta šatny	1,38	keramická dlažba	P2	keramický obklad, F4	malba na SDK	SP2	s.v. = 2,6m
1.32c	Úklidová místnost	1,50	keramická dlažba	P2b	keramický obklad, F4	malba na SDK	SP3	s.v. = 2,6m
1.33	Kancelář	17,80	koberec	P4	F2, F3, F5a,b	malba na SDK	SP2	s.v. = 3,2m
1.35	kuřárna	7,09	keramická dlažba	P2	F2, F3, F5a	RASTR	R1	s.v. = 2,5m
1.36	Umývárna toalet zam.	1,15	keramická dlažba	P2	keramický obklad, F4	malba na SDK	SP2	s.v. = 2,6m
1.36a	Toaleta zam. Ž	1,30	keramická dlažba	P2	keramický obklad, F4	malba na SDK	SP2	s.v. = 2,6m
1.36b	Toaleta zam. M	1,30	keramická dlažba	P2	keramický obklad, F4	malba na SDK	SP2	s.v. = 2,6m
1.37	Jídelna a denní místnost zaměstnanců	23,27	keramická dlažba	P2	F2, F3, F5a,b	F5a	-	-
1.40	Chodba	29,79	keramická dlažba	P2	F2, F3, F5a,b	F5a	-	-
1.41	Příjem zásob	28,59	čedičová dlažba	D5	F2, F3, F5a,b	F5a	-	-
1.42	Sklad suchých potravin	16,72	keramická dlažba	P2	F2, F3, F5a	F5a	-	-
1.43	přípravny kuchyně	40,53	keramická dlažba	P2	keramický obklad, F4	F5a	-	-
1.44	varna	84,61	keramická dlažba	P2b	keramický obklad, F4	F5a	-	-
1.45	sklad nápojů	13,75	keramická dlažba	P2	F2, F3, F5a	F5a	-	-
1.46	ofis	17,00	keramická dlažba	P2	F2, F3, F5a,b	F5a	-	-
1.47	sklad drogerie	3,31	keramická dlažba	P2	F2, F3, F5a	malba na SDK	SP5	-
1.48	sklad DKP	3,67	keramická dlažba	P2	F2, F3, F5a	malba na SDK	SP5	-
1.49	úklidová místnost	2,80	keramická dlažba	P2b	keramický obklad, F4	RASTR	R1	s.v. = 2,5m
1.51	sklad obalů	12,90	keramická dlažba	P2	F2, F3, F5a,b	F5a	-	-
1.52	- NEPOUŽITO -	-	-	-	-	-	-	-
1.53	Zázemí baru	11,14	keramická dlažba	P2	keramický obklad, F4	F5a	-	-
1.54	chodba	4,38	keramická dlažba	P2	F2, F3, F5a	F5a	-	-
1.55	sklad	12,06	keramická dlažba	P2	F2, F3, F5a	F5a	-	-
1.57	kancelář	10,54	koberec	P4	F2, F3, F5a,b	RASTR	R1	v= DLE OKNA
1.58	kancelář house keeping	11,89	koberec	P4	F2, F3, F5a,b	RASTR	R1	v= DLE OKNA
1.59	archiv	2,51	keramická dlažba	P2	F2, F3, F5a,b	RASTR	R1	v= DLE OKNA
1.60	pohotovostní toaleta kuchyně	4,80	keramická dlažba	P2	keramický obklad, F4	malba na SDK	SDK P45	s.v. = 2,70m
1.61	strojovna VZT	17,48	bezprašný nátěr	-	F2, F3, F5a	F5a	-	-
1.63	plynoměr	4,93	kermaická dlažba	P2	F2, F3, F5a	F5a	-	-
1.64	rozvodna slaboproudu	6,80	dielektrické PVC	P5	F2, F3, F5a,b	F5a	-	-
1.65	- NEPOUŽITO -	-	-	-	-	-	-	-
1.66	rozvodna NN	12,40	dielektrické PVC	P5	F2, F3, F5a,b	F5a	-	-
1.66a	ústředna EPS, ER	2,40	dielektrické PVC	P5	F2, F3, F5a,b	F5a	-	-
1.67	chodba	7,70	keramická dlažba	P2	F2, F3, F5a	malba		
S1	Schodiště	19,61	st. a nová žulová dlažba	P1-VSTUP	F2, F3, F5a	F5a	-	-
S2	schodiště	22,65	keramická / stávající dlažba	P2 / -	F2, F3, F5a	F5a	-	-
V1	Výtahová šachta	7,12	bezprašný nátěr	-	malba	-	-	-

LEGENDA:

▭ stávající konstrukce

▨ SDK PŘÍČKA tl. 75 mm, CW 50/ 75 RB Příčka EI 30? na kovové podkonstrukci CW 50 mm
Opláštěná z každé strany 1x RB 12,5 mm, s minerální izolací tl. 50 mm, s objemovou hmotností min 15 kg/m3

▦ SDK PŘÍČKA tl. 100 mm, R-CW 50 RB. Příčka EI 60', Rw=56 dB, na kovové podkonstrukci CW 50 mm.
Opláštěná z každé strany 2x RB 12,5 mm, s minerální izolací tl. 50 mm, s objemovou hmotností min 15 kg/m3

▦ SDK PŘÍČKA tl. 150 mm, CW 100 RB. Příčka EI 60', Rw=56 dB, na kovové podkonstrukci CW 100 mm
Opláštěná z každé strany 2x RB 12,5 mm, s minerální izolací tl. 75 mm, s objemovou hmotností min. 15 kg/m3

▩ SDK PŘÍČKA tl. 155 mm, 2x CW 50/ 155 RB Příčka EI 60?, Rw=66 dB, na kovové podkonstrukci 2x CW 50 mm
Opláštěná z každé strany 2x RB 12,5 mm, s minerální izolací tl. 2x 50 mm, s objemovou hmotností min 30 kg/m3

▦ PŘEDSAZENÁ STĚNA volně stojící . Předsazená stěna na kovové konstrukci (rozměr dle potřeby)
samostatně stojící, opláštěná 1x RB 12,5, bez izolace

▦ SDK předstěna do výšky nádržky za klozet (cca 910/1000/1200 mm, viz popis)
SDK předstěna do výšky parapetu okna pro vedení ÚT a radiator – mřížky v čele a parapetu (550/750/1000 mm, viz popis)

▦ SDK STĚNA ŠACHTY, EI45?, na kovové podkonstrukci 2x R-CW 50 mm.
Opláštěná 2x RF 15 mm, s minerální izolací tl. 50 mm, s objemovou hmotností min 45 kg/m3 (např. Isover Fasil)

Pozn.: pro všechny výše uvedené skladby: u koupelen a místností s vodou desky RBi

▦ SDK příčka do dlouhodobě vlhkých prostor(prostory wellnesu) tl. 100 mm, EI90?, Rw=51 dB, na kovové konstrukci R-CW 50 mm,
Opláštěná z každé strany 2x GLASROC H 12,5 mm, s minerální izolací tl. 50 mm, s objemovou hmotností min 15 kg/m3
Pozn.: zvýšená antikorozní úprava: použití hydroprofilu a příslušenství v úpravě C3, spáry zatmelené spec. tmelem

▦ SDK příčka do dlouhodobě vlhkých prostor (prostory wellnesu) tl. 150 mm, EI90?, Rw=54 dB, na kovové konstrukci R-CW 100 mm,
Opláštěná z každé strany 2x GLASROC H 12,5 mm, s minerální izolací tl. 80 mm, s objemovou hmotností min 30 kg/m3
Pozn.: zvýšená antikorozní úprava: použití hydroprofilu a příslušenství v úpravě C3, spáry zatmelené spec. tmelem

▨ PŘEDSAZENÁ STĚNA volně stojící do vlhkých prostor (prostory wellnesu). Předsazená stěna na kovové konstrukci (rozměr dle potřeby)
samostatně stojící, opláštěná 2x GLASROC H 12,5, bez izolace
Pozn.: zvýšená antikorozní úprava: použití hydroprofilu a příslušenství v úpravě C3, spáry zatmelené spec. tmelem

▨ ZDIVO TL. 150 MM Z CIHELNÝCH KERAMICKÝCH PÁLENÝCH BLOKŮ 14 P+D, P 10, NA MVC 2,5 MPa
PARAMETRY S OMÍTKOU 2x 15 MM – Rw= min. 44 dB, REI 120 DP1, Ru= min. 0,55m2K/W

▨ ZDIVO TL. 125 MM Z CIHELNÝCH KERAMICKÝCH PÁLENÝCH BLOKŮ 11,5 P+D, P 10, NA MVC 2,5 MPa
PARAMETRY S OMÍTKOU 2x 15 MM – Rw= min. 44 dB, EI 180 DP1, Ru= min. 0,38m2K/W

▥ SDK PŘEDSAZENÁ AKUSTICKÁ STĚNA "volně stojící tl. 130 mm, na kovové podkonstrukci RWC-100 mm
Minerální izolace tl. 75 mm, s objemovou hmotností 50 kg/m3 , jednostranné opláštění deskami 2x 12,5 mm
s objemovou hmotností 1000 kg/m3 např. Fermacell (strojovna whirpoolu, whitpool, ...)

▩ zdivo tl. 300 mm – Porotherm 300 P+D 247x300x238 M10, P15 , oboustranná VC omítka (výtahová šachta)

▩ zdivo tl. 150 mm – plná cihla 290x140x65 P10, MC5, oboustranná VC omítka (kuchyně + zazdívky)

▨ zdivo tl. 250 mm – Ytong, oboustranná VC omítka (zazdívky a dozdívky)

▥ Z INTERIERU: SDK předstěna na stávající dřevostavbu, na kovové podkonstrukci CW 50.
Jednostranně opláštěná 1x RB 12,5 mm + parotěsná izolace + s minerální izolací tl. 40 mm, s objemovou hmotností min 15 kg/m3
Z EXTERIERU: Vnější kontaktní zateplovací systém pro aplikaci na dřevostavbu, izolant z minerální vlny tl. 160 mm (přestěrkovaný)

POZNÁMKA :

- PŘI PROVÁDĚNÍ JE NUTNO POSTUPOVAT DLE PLATNÝCH ČSN A TECHNOLOGICKÝCH PRAVIDEL S OHLEDEM NA VŠECHNY PLATNÉ PŘEDPISY BOZP.
- POKUD DOJDE PŘI PROVÁDĚNÍ K NEJASNOSTEM NEBO NEPŘEDVÍDANÝM OKOLNOSTEM JE NUTNO NEPRODLENĚ INFORMOVAT PROJEKTANTA A UPŘESNIT DALŠÍ POSTUP PRACÍ
- PŘI VÝSTAVBĚ JE NUTNÉ VZÁJEMNĚ KOORDINOVAT VÝKRESOVOU DOKUMENTACI STAVEBNÍ A KONSTRUKČNÍ ČÁSTI S NÁVAZNOSTÍ NA PROJEKTY INSTALACÍ, POŽÁRNÍ BEZPEČNOSTI, HLUK. STUDIE APOD.
- HRANICE POŽÁRNÍCH ÚSEKŮ, PROTIPOŽÁRNÍ UCPÁVKY, ZNAČENÍ ÚNIKOVÝCH CEST, POČTY A ROZMÍSTĚNÍ HASÍCÍCH PŘÍSTROJŮ AD. DLE PD POŽÁRNĚ BEZPEČNOSTNÍ ŘEŠENÍ
- ZPŮSOB UKONČENÍ NENOSNÝCH STĚN U STROPU A STĚN DLE ZÁSAD NAVRHOVÁNÍ VYDANÝCH VÝROBCEM
- STUPNICE NÁSTUPNÍHO A VÝSTUPNÍHO SCHODU KAŽDÉHO SCHODIŠŤOVÉHO RAMENE MUSÍ BÝT VÝRAZNĚ KONTRASTNĚ ROZEZNATELNÁ OD OKOLÍ, SOUČINITEL SMYKOVÉHO TŘENÍ POVRCHU STUPNICE (PŘI OKRAJI SCHOD.STUPNĚ) A PODEST MUSÍ BÝT MIN.0.6
- VŠECHNY ZDRAVOTNĚ TECHNOLOGICKÉ ZAŘIZOVACÍ PŘEDMĚTY (UMYVADLA, ZÁCHODOVÉ MÍSY, ...) UMISŤOVAT DLE NORMY ČSN 734108 – ODSTUPOVÉ VZDÁLENOSTI UMYVADEL OD ROHŮ (MIN. 400 MM)
- PŘED PROVÁDĚNÍM ZEMNÍCH PRACÍ JE NUTNÉ VYTYČIT VEŠKERÉ PODZ.INŽ.SÍTĚ A PROVÉST TAKOVÁ OPATŘENÍ, ABY NEDOŠLO K JEJICH POŠKOZENÍ.
- VYZDÍVKY INSTALAČNÍCH ŠACHET BUDOU PROVEDENY AŽ PO OSAZENÍ VŠECH ROZVODŮ
- OBEZDÍVANÉ EL. ROZVADĚČE OBEZDÍT PO CÉLÉ VÝŠCE. PŘEKLAD NAD NIMI UMÍSTÍT TAK, ABY MOHLY ZA NÍM PROJÍT EL. KABELY NAD PODHLEDOVOU KONSTRUKCI (ŠÍŘKA PŘEKLADU 100 MM). ŠACHTU ZAOMÍTAT.
- DVEŘE U NICHŽ NENÍ UVEDEN ROZMĚR KŘÍDLA, BUDOU PONECHÁNA JAKO STÁVAJÍCÍ

PŘEDMĚTEM PROJEKTOVÉ DOKUMENTACE ATELIERU PENTA JE REVIZE PŮVODNÍ DOKUMENTACE SPOLEČNOSTI ARCHINA, AUTORSKÁ PRÁVA VYPOŘÁDAL OBJEDNATEL. ZMĚNY JSOU POPSÁNY V TECHNICKÉ ZPRÁVĚ REVIZE I.

± 0.0 = 552,150

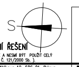

ČÍSLO PARÉ

D1.01 ZÁMECKÝ HOTEL
D1.01.1 ARCHITEKTONICKO-STAVEBNÍ ŘEŠENÍ

TENTO VÝKRES A JEHO DETAILY JSOU MAJETKEM ZHOTOVITELE A NESMÍ BÝT POUŽIT CELÝ ANI Z ČÁSTI BEZ JEHO PÍSEMNÉHO SOUHLASU (DLE ZÁKONA Č. 121/2000 Sb.).

ZPRACOVATEL DÍLČÍ ČÁSTI: ATELIER PENTA v.o.s., Mrštíkova 12, 586 01 Jihlava

VEDOUCÍ PROJEKTANT	VYPRACOVAL	KONTROLOVAL
ING.ARCH. J. HOMOLKA, CSc.	ING. VIKTOR ŠLAPAL	ING. JIŘÍ BROŽ

Mrštíkova 12, 586 01, Jihlava
tel: +420 567 312 451-4, fax: +420 567 3124 55

GENERÁLNÍ PROJEKTANT: ATELIER PENTA v.o.s., Mrštíkova 12, 586 01 Jihlava

VEDOUCÍ PROJEKTANT	HLAVNÍ INŽENÝR PROJEKTU
ING.ARCH. JAROMÍR HOMOLKA, CSc.	ING. VIKTOR ŠLAPAL

Mrštíkova 12, 586 01, Jihlava
tel: +420 567 312 451-4, fax: +420 567 3124 55

INVESTOR: Středisko společných činností AV ČR, Národní 1009/3, Praha 1

NÁZEV AKCE:
STAVEBNÍ ÚPRAVY HLAVNÍ BUDOVY
ZÁMECKÉHO HOTELU TŘEŠŤ – REVIZE 1

FORMÁT	12x A4
DATUM	3 / 2019
STUPEŇ	DPS
ZAK. ČÍSLO	A 44-18-P

VÝKRES
PŮDORYS 1.NP

MĚŘÍTKO	Č. VÝKRESU
1 : 50	D1.01.1-07

TABULKA PRVKŮ

K25	Klempířské výrobky
Z50	Zámečnické výrobky
P542	Vnější výplně otvorů
03 / L	Vnitřní výplně otvorů
F3	Skladby fasád, střech, podlah
HK3-11	Historické prvky

TABULKA KOT

717	koty pro stávající konstrukce
717	koty pro nové konstrukce

NÁZEV PROJEKTU

Zámecký hotel
Třešť
oprava a rekonstrukce

Projektová dokumentace
Realizace stavby
±0,000 = 552,150 m

Č.rev.	NÁZEV REVIZE	Datum
B	Realizace stavby	15.3.2018
A	Studie	8.12.2017

GENERÁLNÍ PROJEKTANT

ARCHINA

ČÁST PROJEKTU: D DOKUMENTACE OBJEKTŮ

STAVEBNÍ OBJEKT: D1 Stavební objekty	OBJEDNATEL: Středisko společných činností AV ČR
ČÁST: D1.1 Architektonické a stavebně-technické řešení	VEDENÍ PROJEKTU:
	STUPEŇ: Realizace stavby
DÍL:	MĚŘÍTKO: 1:50
	VYDÁNO: 15.3.2018
PŘÍLOHA: Půdorys 1.NP	KRESLIL: Ing. Alena Kučerová Ing.arch. Jakub Psotta
AUTOR: Ing.arch. Ivo Nahálka Ing.arch. Otmar Nemeček	REVIZE: B / Č. PARÉ: / Č. PŘÍLOHY: 7
ZODPOVĚDNÝ PROJEKTANT: Ing.arch. Ivo Nahálka	