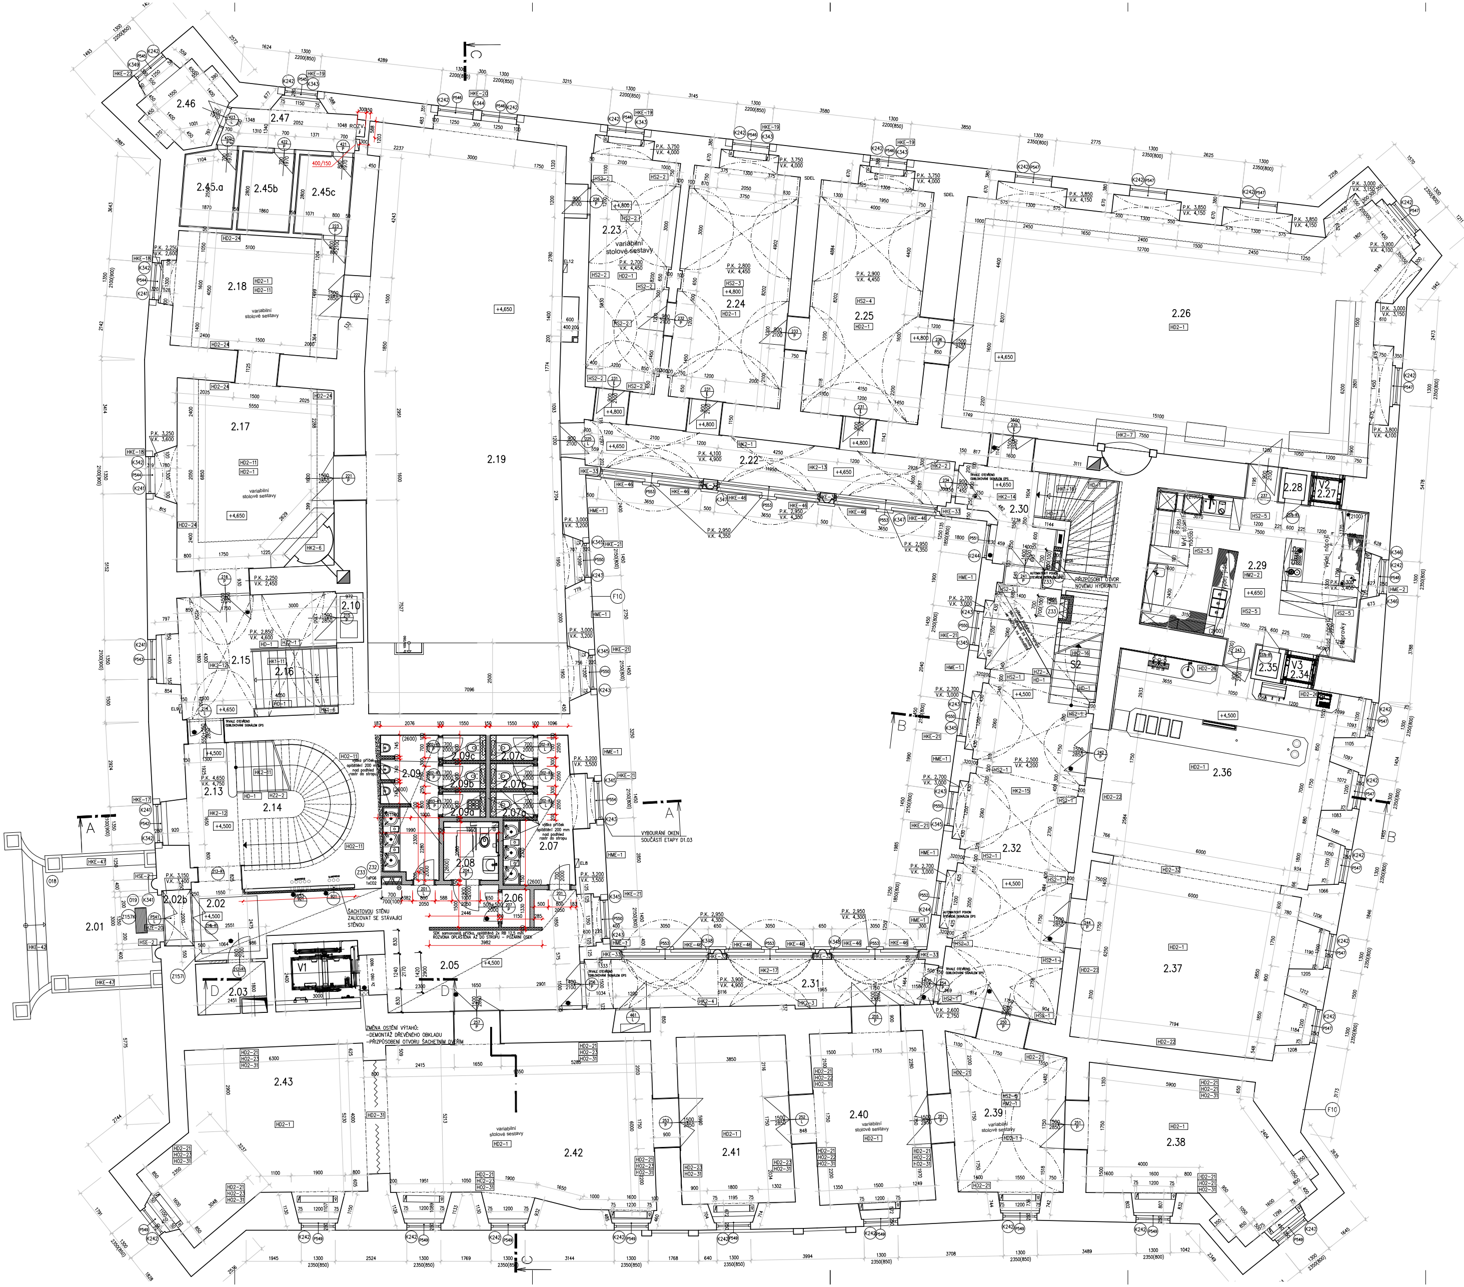

Tabulka místností

Č.M./No.	Název/Title	(m²)	Podlaha/Floor	skladba	Stěny/Walls	Strop/Ceiling	podhled	Poznámka/Note
2.01	Vstupní podesta	14,69	-	-	-	-	-	-
2.02	Zádveří	9,67	žulová dlažba / čist. koberec	P22/K21	F5a	malba na SDK	SDK P45	s.v. = 3,00m
2.02b	Zádveří II.	2,00	čist. koberec	K21	F5a	malba na SDK	SDK P45	s.v. = 3,00m
2.03	Sklad	4,42	keramická dlažba	P21	F5a	malba na SDK	SDK P45	s.v. = 2,70m
2.04	- NEPOUŽITO -							
2.05	Chodba	36,44	žulová dlažba	P22	F5a	malba na SDK	SDK P45	s.v. = 3,00m
2.06	Rozvodna slaboproudu	1,33	dielektrické PVC	P23b	F5a	F5a		-
2.07	Umývárna toalet žen	10,34	keramická dlažba	P21	keramický obklad 2,60m	malba na SDK	SP2	s.v. = 3,00m
2.07a	Toaleta žen	1,40	keramická dlažba	P21	keramický obklad 2,60m	malba na SDK	SP2	s.v. = 2,60m
2,07b	Toaleta žen	1,40	keramická dlažba	P21	keramický obklad 2,60m	malba na SDK	SP2	s.v. = 2,60m
2,07c	Toaleta žen	1,40	keramická dlažba	P21	keramický obklad 2,60m	malba na SDK	SP2	s.v. = 2,60m
2.08	Toaleta invalidy a přebalovací pult	4,06	keramická dlažba	P21	keramický obklad 2,60m	malba na SDK	SP2	s.v. = 2,60m
2.09	Umývárna a pisoáry toalet mužů	9,97	keramická dlažba	P21	keramický obklad 2,60m	malba na SDK	SP2	s.v. = 2,60m
2.09a	úklidová místnost	1,39	keramická dlažba	P21	keramický obklad 2,60m	malba na SDK	SP2	s.v. = 2,60m
2.09b	Toaltea mužů	1,40	keramická dlažba	P21	keramický obklad 2,60m	malba na SDK	SP2	s.v. = 2,60m
2.09c	Toaleta mužů	1,40	keramická dlažba	P21	keramický obklad 2,60m	malba na SDK	SP2	s.v. = 2,60m
2.10	elektro rozvaděče	1,65	diel. PVC	P23	F5a	F5a	-	-
2.11	- NEPOUŽITO -							
2.12	- NEPOUŽITO -							
2.13	Schodišťová hala	9,95	stávající dlažba	-	F5a	F5a	-	-
2.14	S3	15,15	stávající dlažba	-	F5a	F5a	-	-
2.15	Schodišťová síň	17,88	stávající dlažba	-	F5a	F5a	-	-
2.16	S1	7,08	stávající dlažba	-	F5a	F5a	-	-
2.17	Předsálí	37,10	dř. kazety+nová žula (u krbu)	P24b, P22	F5a	F5a	- / SP2	-
2,18	Předsálí	25,02	dřevěné kazety	P24b	F5a	F5a	- / SP2	-
2.19	Velký sál	148,71	koberec - stávající	-	F5a-pouze opravy	opravy, malba	- / SP2	-
2.20	- NEPOUŽITO -							
2.21	- NEPOUŽITO -							
2.22	Chodba	26,08	stávající dlažba	-	F5a	F5a	-	-
2.23	Salónek IV.	24,98	dřevěné kazety	P24b	F5a	stávajícíc štuková výzdoba		
2.24	Salónek V	33,56	dřevěné kazety	P24b	F5a	stávajícíc štuková výzdoba		
2.25	Salónek VI	36,88	dřevěné kazety	P24b	F5a	stávajícíc štuková výzdoba		
2.26	Velká jídelna	135,15	dř. kazety+stáv žula (u krbu)	P24b	F5a	demont.dř. obkladu, F5a		
2.27	Jídelní výtah	1,08	-	-	F5a	F5a	-	-
2.28	Strojovna výtahu	0,68	nátěr+keramický sokl	B20	F5a	F5a	-	-
2.29	Přípravna	41,62	keramická dlažba	P21	ker. obklad 2,10m + F5a	stávající freska	-	-
2.30	Chodba	9,75	stávající dlažba	-	F5a	F5a	-	-
2.31	Chodba	20,66	stávající dlažba	-	F5a	F5a	-	-
2.32	Chodba	57,83	stávající dlažba/ nová rampa	- / P22b	F5a	F5a	-	-
2.33	- NEPOUŽITO -							
2.34	Jídelní výtah	1,08	-	-	F5a	F5a	-	-
2.35	Strojovna výtahu	0,68	nátěr+keramický sokl	B20	F5a	F5a	-	-
2.36	Bar	61,16	dřevěné kazety	P24b	F11	F5a	- / SP2	tapeta (interier)
2.37	Restaurace	50,19	dřevěné kazety	P24b	F11	F5a	- / SP2	tapeta (interier)
2.38	Salónek III	36,25	dřevěné kazety	P24b	F5a	F5a	- / SP2	-
2,39	Pohoštění	24,95	dřevěné kazety	P24b	F5a		-	-
2,40	Pohoštění	27,75	dřevěné kazety	P24b	F5a	F5a	- / SP2	-
2.41	Pohoštění	23,89	dřevěné kazety	P24b	F5a	F5a	- / SP2	-
2.42	Salónek II	60,11	dřevěné kazety	P24a	F11	F5a	- / SP2	tapeta (interier)
2.43	Salónek1	42,03	dřevěné kazety	P24a	F11	F5a	- / SP2	tapeta (interier)
2.45.a	Sklad	5,10	PVC	P23	F5a	F5a	-	-
2.45b	Sklad	5,21	PVC	P23	F5a	F5a	-	-
2.45c	Chodba	5,38	PVC	P23	F5a	F5a	-	-
2.46	Kancelářská technika	7,04	PVC	P23	F5a	F5a	-	-
2.47	Chodba	7,00	PVC	P23	F5a	F5a	-	-
S2	Schodiště	6,55	stávající dlažba	-	F5a	F5a	-	-

LEGENDA:

▭ stávající konstrukce

▨ SDK PŘÍČKA tl. 75 mm, CW 50/ 75 RB Příčka EI 30? na kovové podkonstrukci CW 50 mm
Opláštěná z každé strany 1x RB 12,5 mm, s minerální izolací tl. 50 mm, s objemovou hmotností min 15 kg/m3

▨ SDK PŘÍČKA tl. 100 mm, R-CW 50 RB. Příčka EI 60', Rw=56 dB, na kovové podkonstrukci CW 50 mm.
Opláštěná z každé strany 2x RB 12,5 mm, s minerální izolací tl. 50 mm, s objemovou hmotností min 15 kg/m3

▨ SDK PŘÍČKA tl. 150 mm, CW 100 RB. Příčka EI 60', Rw=56 dB, na kovové podkonstrukci CW 100 mm
Opláštěná z každé strany 2x RB 12,5 mm, s minerální izolací tl. 75 mm, s objemovou hmotností min. 15 kg/m3

▨ SDK PŘÍČKA tl. 155 mm, 2x CW 50/ 155 RB Příčka EI 60?, Rw=66 dB, na kovové podkonstrukci 2x CW 50 mm
Opláštěná z každé strany 2x RB 12,5 mm, s minerální izolací tl. 2x 50 mm, s objemovou hmotností min 30 kg/m3

▨ PŘEDSAZENÁ STĚNA volně stojící . Předsazená stěna na kovové konstrukci (rozměr dle potřeby)
samostatně stojící, opláštěná 1x RB 12,5, bez izolace

▨ SDK předstěna do výšky nádržky za klozet (cca 910/1000/1200 mm, viz popis)
SDK předstěna do výšky parapetu okna pro vedení ÚT a radiator – mřížky v čele a parapetu (550/750/1000 mm, viz popis)

▨ SDK STĚNA ŠACHTY, EI45?, na kovové podkonstrukci 2x R-CW 50 mm.
Opláštěná 2x RF 15 mm, s minerální izolací tl. 50 mm, s objemovou hmotností min 45 kg/m3 (např. Isover Fasil)

Pozn.: pro všechny výše uvedené skladby: u koupelen a místností s vodou desky RBi

▨ SDK příčka do dlouhodobě vlhkých prostor(prostory wellnesu) tl. 100 mm, EI90?, Rw=51 dB, na kovové konstrukci R-CW 50 mm,
Opláštěná z každé strany 2x GLASROC H 12,5 mm, s minerální izolací tl. 50 mm, s objemovou hmotností min 15 kg/m3
Pozn.: zvýšená antikorozní úprava: použití hydroprofilu a příslušenství v úpravě C3, spáry zatmelené spec. tmelem

▨ SDK příčka do dlouhodobě vlhkých prostor (prostory wellnesu) tl. 150 mm, EI90?, Rw=54 dB, na kovové konstrukci R-CW 100 mm,
Opláštěná z každé strany 2x GLASROC H 12,5 mm, s minerální izolací tl. 80 mm, s objemovou hmotností min 30 kg/m3
Pozn.: zvýšená antikorozní úprava: použití hydroprofilu a příslušenství v úpravě C3, spáry zatmelené spec. tmelem

▨ PŘEDSAZENÁ STĚNA volně stojící do vlhkých prostor (prostory wellnesu). Předsazená stěna na kovové konstrukci (rozměr dle potřeby)
samostatně stojící, opláštěná 2x GLASROC H 12,5, bez izolace
Pozn.: zvýšená antikorozní úprava: použití hydroprofilu a příslušenství v úpravě C3, spáry zatmelené spec. tmelem

▨ ZDIVO TL. 150 MM Z CIHELNÝCH KERAMICKÝCH PÁLENÝCH BLOKŮ 14 P+D, P 10, NA MVC 2,5 MPa
PARAMETRY S OMÍTKOU 2x 15 MM – Rw= min. 44 dB, REI 120 DP1, Ru= min. 0,55m2K/W

▨ ZDIVO TL. 125 MM Z CIHELNÝCH KERAMICKÝCH PÁLENÝCH BLOKŮ 11,5 P+D, P 10, NA MVC 2,5 MPa
PARAMETRY S OMÍTKOU 2x 15 MM – Rw= min. 44 dB, EI 180 DP1, Ru= min. 0,38m2K/W

▨ SDK PŘEDSAZENÁ AKUSTICKÁ STĚNA "volně stojící tl. 130 mm, na kovové podkonstrukci RWC-100 mm
Minerální izolace tl. 75 mm, s objemovou hmotností 50 kg/m3 , jednostranné opláštění deskami 2x 12,5 mm
s objemovou hmotností 1000 kg/m3 např. Fermacell (strojovna whirpoolu, whitpool, ...)

▨ zdivo tl. 300 mm – Porotherm 300 P+D 247x300x238 M10, P15 , oboustranná VC omítka (výtahová šachta)

▨ zdivo tl. 150 mm – plná cihla 290x140x65 P10, MC5, oboustranná VC omítka (kuchyně + zazdívky)

▨ zdivo tl. 250 mm – Ytong, oboustranná VC omítka (zazdívky a dozdívky)

▨ Z INTERIERU: SDK předstěna na stávající dřevostavbu, na kovové podkonstrukci CW 50.
Jednostranně opláštěná 1x RB 12,5 mm + parotěsná izolace + s minerální izolací tl. 40 mm, s objemovou hmotností min 15 kg/m3
Z EXTERIERU: Vnější kontaktní zateplovací systém pro aplikaci na dřevostavbu, izolant z minerální vlny tl. 160 mm (přestěrkovaný)

POZNÁMKA :

- PŘI PROVÁDĚNÍ JE NUTNO POSTUPOVAT DLE PLATNÝCH ČSN A TECHNOLOGICKÝCH PRAVIDEL S OHLEDEM NA VŠECHNY PLATNÉ PŘEDPISY BOZP.
- POKUD DOJDE PŘI PROVÁDĚNÍ K NEJASNOSTEM NEBO NEPŘEDVÍDANÝM OKOLNOSTEM JE NUTNO NEPRODLENĚ INFORMOVAT PROJEKTANTA A UPŘESNIT DALŠÍ POSTUP PRACÍ
- PŘI VÝSTAVBĚ JE NUTNÉ VZÁJEMNĚ KOORDINOVAT VÝKRESOVOU DOKUMENTACI STAVEBNÍ A KONSTRUKČNÍ ČÁSTI S NÁVAZNOSTÍ NA PROJEKTY INSTALACÍ, POŽÁRNÍ BEZPEČNOSTI, HLUK. STUDIE APOD.
- HRANICE POŽÁRNÍCH ÚSEKŮ, PROTIPOŽÁRNÍ UCPÁVKY, ZNAČENÍ ÚNIKOVÝCH CEST, POČTY A ROZMÍSTĚNÍ HASÍCÍCH PŘÍSTROJŮ AD. DLE PD POŽÁRNĚ BEZPEČNOSTNÍ ŘEŠENÍ
- ZPŮSOB UKONČENÍ NENOSNÝCH STĚN U STROPU A STĚN DLE ZÁSAD NAVRHOVÁNÍ VYDANÝCH VÝROBCEM
- STUPNICE NÁSTUPNÍHO A VÝSTUPNÍHO SCHODU KAŽDÉHO SCHODIŠŤOVÉHO RAMENE MUSÍ BÝT VÝRAZNĚ KONTRASTNĚ ROZEZNATELNÁ OD OKOLÍ, SOUČINITEL SMYKOVÉHO TŘENÍ POVRCHU STUPNICE (PŘI OKRAJI SCHOD.STUPNĚ) A PODEST MUSÍ BÝT MIN.0.6
- VŠECHNY ZDRAVOTNĚ TECHNOLOGICKÉ ZAŘIZOVACÍ PŘEDMĚTY (UMYVADLA, ZÁCHODOVÉ MÍSY, ...) UMISŤOVAT DLE NORMY ČSN 734108 – ODSTUPOVÉ VZDÁLENOSTI UMYVADEL OD ROHŮ (MIN. 400 MM)
- PŘED PROVÁDĚNÍM ZEMNÍCH PRACÍ JE NUTNÉ VYTYČIT VEŠKERÉ PODZ.INŽ.SÍTĚ A PROVÉST TAKOVÁ OPATŘENÍ, ABY NEDOŠLO K JEJICH POŠKOZENÍ.
- VYZDÍVKY INSTALAČNÍCH ŠACHET BUDOU PROVEDENY AŽ PO OSAZENÍ VŠECH ROZVODŮ
- OBEZDÍVANÉ EL. ROZVADĚČE OBEZDÍT PO CÉLÉ VÝŠCE. PŘEKLAD NAD NIMI UMÍSTÍT TAK, ABY MOHLY ZA NÍM PROJÍT EL. KABELY NAD PODHLEDOVOU KONSTRUKCI (ŠÍŘKA PŘEKLADU 100 MM). ŠACHTU ZAOMÍTAT.
- DVEŘE U NICHŽ NENÍ UVEDEN ROZMĚR KŘÍDLA, BUDOU PONECHÁNA JAKO STÁVAJÍCÍ

PŘEDMĚTEM PROJEKTOVÉ DOKUMENTACE ATELIERU PENTA JE REVIZE PŮVODNÍ DOKUMENTACE SPOLEČNOSTI ARCHINA, AUTORSKÁ PRÁVA VYPOŘÁDAL OBJEDNATEL. ZMĚNY JSOU POPSÁNY V TECHNICKÉ ZPRÁVĚ REVIZE I.

± 0.0 = 552,150

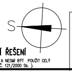

ČÍSLO PARÉ

D1.01 ZÁMECKÝ HOTEL
D1.01.1 ARCHITEKTONICKO-STAVEBNÍ ŘEŠENÍ

TENTO VÝKRES A JEHO DETAILY JSOU MAJETKEM ZHOTOVITELE A NESMÍ BÝT POUŽIT CELÝ ANI Z ČÁSTI BEZ JEHO PÍSEMNÉHO SOUHLASU (DLE ZÁKONA Č. 121/2000 Sb.).

ZPRACOVATEL DÍLČÍ ČÁSTI:ATELIER PENTA v.o.s., Mrštíkova 12, 586 01 Jihlava

VEDOUCÍ PROJEKTANT	VYPRACOVAL	KONTROLOVAL
ING.ARCH. J. HOMOLKA, CSc.	ING. VIKTOR ŠLAPAL	ING. JIŘÍ BROŽ

Mrštíkova 12, 586 01, Jihlava
tel.: +420 567 312 451-4, fax: +420 567 3124 55

GENERÁLNÍ PROJEKTANT:ATELIER PENTA v.o.s., Mrštíkova 12, 586 01 Jihlava

VEDOUCÍ PROJEKTANT	HLAVNÍ INŽENÝR PROJEKTU
ING.ARCH. JAROMÍR HOMOLKA, CSc.	ING. VIKTOR ŠLAPAL

Mrštíkova 12, 586 01, Jihlava
tel.: +420 567 312 451-4, fax: +420 567 3124 55

INVESTOR: Středisko společných činností AV ČR, Národní 1009/3, Praha 1

NÁZEV AKCE:

STAVEBNÍ ÚPRAVY HLAVNÍ BUDOVY
ZÁMECKÉHO HOTELU TŘEŠŤ – REVIZE 1

PŮDORYS 2.NP

FORMÁT	0x A4
DATUM	3 / 2019
STUPEŇ	DPS
ZAK. ČÍSLO	A 44-18-P
MĚŘÍTKO	Č. VÝKRESU
1 : 50	D1.01.1-09

TABULKA PRVKŮ

K25	Klempířské výrobky
Z50	Zámečnické výrobky
P542	Vnější výplně otvorů
03 / L	Vnitřní výplně otvorů
F3	Skladby fasád, střech, podlah
HK3-11	Historické prvky

TABULKA KOT

717	koty pro stávající konstrukce
717	koty pro nové konstrukce

NÁZEV PROJEKTU

Zámecký hotel
Třešť
oprava a rekonstrukce

Projektová dokumentace
Realizace stavby
±0,000 = 552,150 m

Č.rev.	NÁZEV REVIZE	Datum
B	Realizace stavby	15.3.2018
A	Studie	8.12.2017

GENERÁLNÍ PROJEKTANT

ARCHINA

ČÁST PROJEKTU	D DOKUMENTACE OBJEKTŮ
STAVEBNÍ OBJEKT	D1 Stavební objekty
OBJEDNATEL	Středisko společných činností AV ČR
ČÁST	D1.1 Architektonické a stavebně-technické řešení
VEDENÍ PROJEKTU	
STUPEŇ	Realizace stavby
DÍL	
MĚŘÍTKO	1:75
VYDÁNO	15.3.2018
PŘÍLOHA	Půdorys 2.NP
KRESLIL	Ing. Alena Kučerová Ing.arch. Jakub Psotta
AUTOR	Ing.arch. Ivo Nahálka Ing.arch. Otmar Nemeček
ZODPOVĚDNÝ PROJEKTANT	Ing.arch. Ivo Nahálka
REVIZE	B
Č. PARÉ	
Č. PŘÍLOHY	9