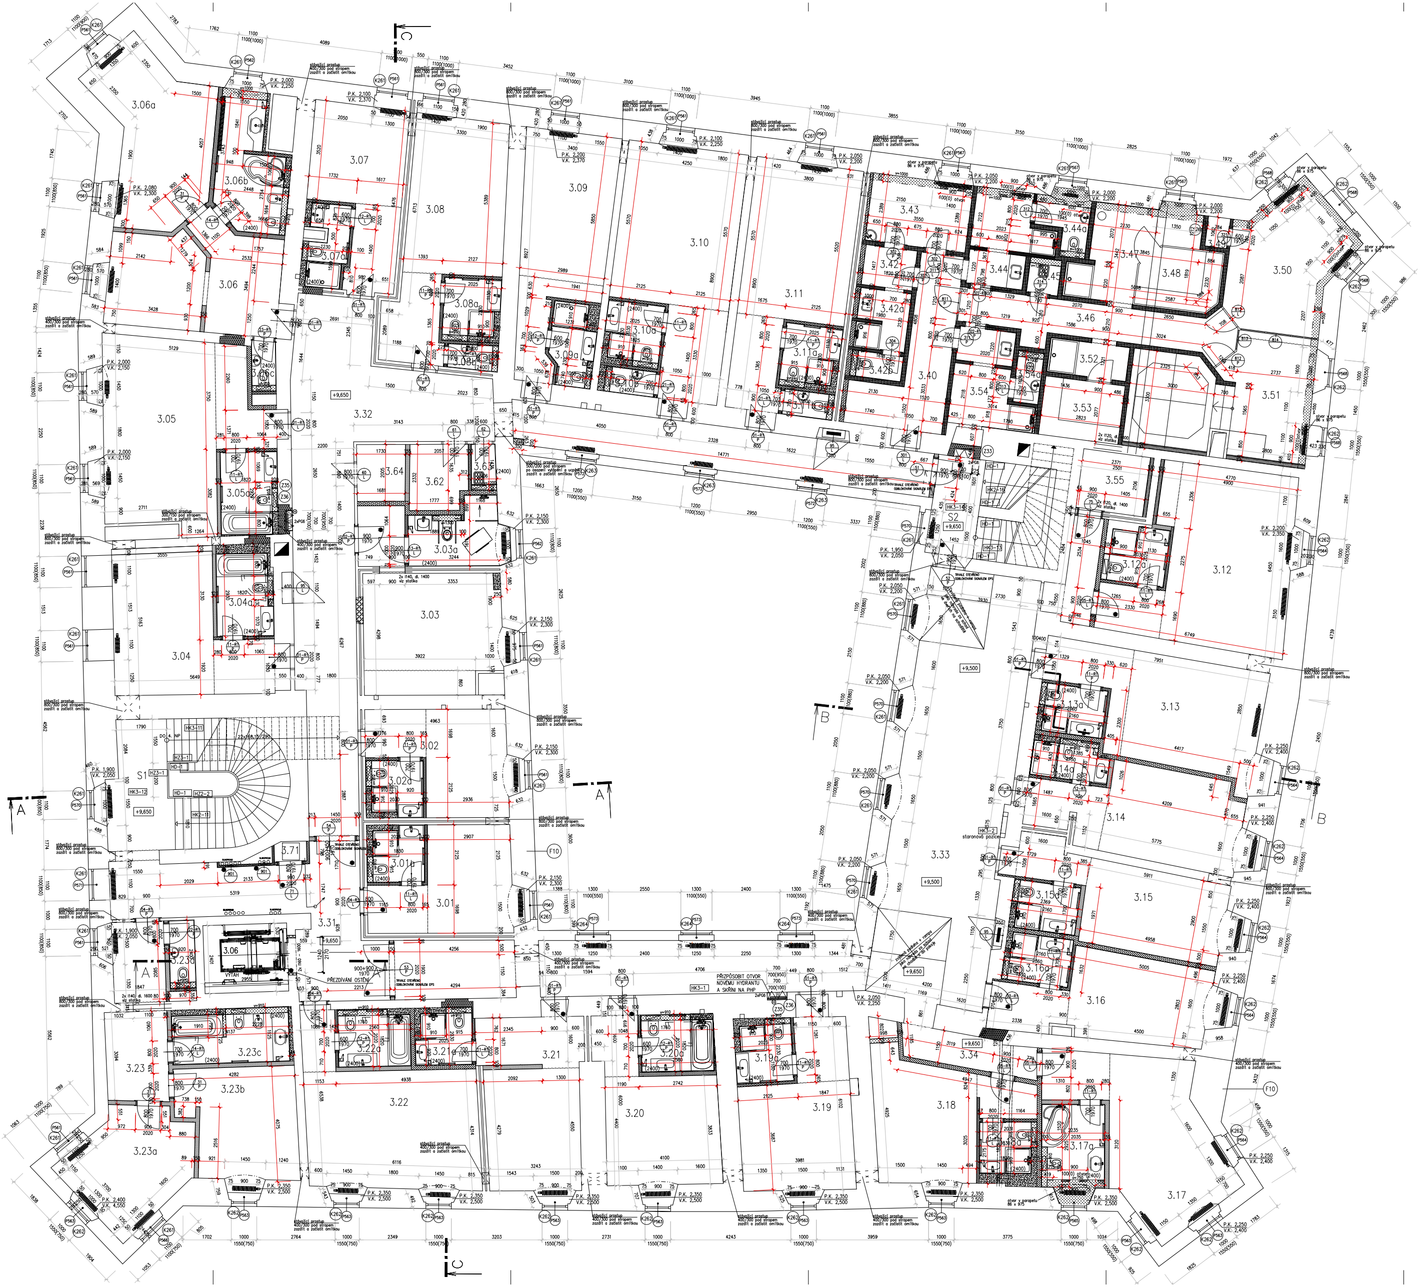

Tabulka místností

Č.M.	Název	[m²]	Podlaha	skladba	Stěny	Strop	podhled	Koupelna	Poznámka
3.01	pokoj	15,53	koberec	P31	F5a, lokálně F11	F5a / SDK	- / SP2	-	SDK podhled v předsíni, tapeta (interier)
3.01a	Koupelna	3,71	keramická dlažba	P32	keramický obklad	malba na SDK	SP3	K2Z	s.v. = 2,4m
3,02	pokoj	15,11	koberec	P31	F5a, lokálně F11	F5a / SDK	- / SP2	-	SDK podhled v předsíni, tapeta (interier)
3,02a	Koupelna	3,71	keramická dlažba	P32	keramický obklad	malba na SDK	SP3	K2	s.v. = 2,4m
3.03	pokoj	24,49	koberec	P31	F5a, lokálně F11	F5a / SDK	- / SP2	-	SDK podhled v předsíni, tapeta (interier)
3.03a	Koupelna INV	7,18	keramická dlažba	P32	keramický obklad	malba na SDK	SP3	K10	s.v. = 2,4m
3.04	pokoj	22,70	koberec	P31	F5a, lokálně F11	F5a / SDK	- / SP2	-	SDK podhled v předsíni, tapeta (interier)
3.04a	Koupelna	5,71	keramická dlažba	P32	keramický obklad	malba na SDK	SP3	K7	s.v. = 2,4m
3.05	pokoj	32,52	koberec	P31	F5a, lokálně F11	malba	- / SP2	-	SDK podhled v předsíni, tapeta (interier)
3.05a	Koupelna	5,71	keramická dlažba	P32	keramický obklad	malba na SDK	SP3	K7Z	s.v. = 2,4m
3.06	obývací pokoj	21,89	koberec	P31	F5a, lokálně F11	F5a / SDK	- / SP2	-	SDK podhled v předsíni, tapeta (interier)
3.06a	ložnice	20,74	koberec	P31	F5a, lokálně F11	F5a / SDK	-	-	SDK podhled v předsíni, tapeta (interier)
3.06b	Koupelna	10,09	keramická dlažba	P32	keramický obklad	malba na SDK	SP3	K4	s.v. = 2,4m
3.06c	toaleta	1,55	keramická dlažba	P32	keramický obklad	malba na SDK	SP3	K24	s.v. = 2,4m
3.07	pokoj	16,87	koberec	P31	F5a, lokálně F11	F5a / SDK	- / SP2	-	SDK podhled v předsíni, tapeta (interier)
3.07a	Koupelna	4,07	keramická dlažba	P32	keramický obklad	malba na SDK	SP3	K15	s.v. = 2,4m
3.08	pokoj	25,09	koberec	P31	F5a, lokálně F11	F5a / SDK	- / SP2	-	SDK podhled v předsíni, tapeta (interier)
3.08a	Koupelna	4,11	keramická dlažba	P32	keramický obklad	malba na SDK	SP3	K1	s.v. = 2,4m
3.08b	toaleta	1,61	keramická dlažba	P32	keramický obklad	malba na SDK	SP3	K22	s.v. = 2,4m
3.09	pokoj	22,81	koberec	P31	F5a, lokálně F11	F5a / SDK	- / SP2	-	SDK podhled v předsíni, tapeta (interier)
3.09a	Koupelna	4,05	keramická dlažba	P32	keramický obklad	malba na SDK	SP3	K5Z	s.v. = 2,4m
3.10	pokoj	30,71	koberec	P31	F5a, lokálně F11	F5a / SDK	- / SP2	-	SDK podhled v předsíni, tapeta (interier)
3.10a	Koupelna	4,16	keramická dlažba	P32	keramický obklad	malba na SDK	SP3	K1Z	s.v. = 2,4m
3,10b	toaleta	1,62	keramická dlažba	P32	keramický obklad	malba na SDK	SP3	K21Z	s.v. = 2,4m
3.11	pokoj	27,48	koberec	P31	F5a, lokálně F11	F5a / SDK	- / SP2	-	SDK podhled v předsíni, tapeta (interier)
3.11a	Koupelna	4,12	keramická dlažba	P32	keramický obklad	malba na SDK	SP3	K1	s.v. = 2,4m
3.11b	toaleta	1,62	keramická dlažba	P32	keramický obklad	malba na SDK	SP3	K21	s.v. = 2,4m
3.12	pokoj	33,00	koberec	P31	F5a, lokálně F11	F5a / SDK	- / SP2	-	SDK podhled v předsíni, tapeta (interier)
3.12a	Koupelna	4,11	keramická dlažba	P32	keramický obklad	malba na SDK	SP3	K1Z	s.v. = 2,4m
3.13	pokoj	25,98	koberec	P31	F5a, lokálně F11	F5a / SDK	- / SP2	-	SDK podhled v předsíni, tapeta (interier)
3.13a	Koupelna	3,83	keramická dlažba	P32	keramický obklad	malba na SDK	SP3	K3	s.v. = 2,4m
3.14	pokoj	21,95	koberec	P31	F5a, lokálně F11	F5a / SDK	- / SP2	-	SDK podhled v předsíni, tapeta (interier)
3.14a	Koupelna	3,71	keramická dlažba	P32	keramický obklad	malba na SDK	SP3	K6	s.v. = 2,4m
3.15	pokoj	19,64	koberec	P31	F5a, lokálně F11	F5a / SDK	- / SP2	-	SDK podhled v předsíni, tapeta (interier)
3.15a	Koupelna	3,83	keramická dlažba	P32	keramický obklad	malba na SDK	SP3	K3	s.v. = 2,4m
3.16	pokoj	20,01	koberec	P31	F5a, lokálně F11	F5a / SDK	- / SP2	-	SDK podhled v předsíni, tapeta (interier)
3.16a	Koupelna	3,83	keramická dlažba	P32	keramický obklad	malba na SDK	SP3	K3Z	s.v. = 2,4m
3,17	pokoj	24,98	koberec	P31	F5a, lokálně F11	F5a / SDK	- / SP2	-	SDK podhled v předsíni, tapeta (interier)
3.17a	Koupelna	7,00	keramická dlažba	P32	keramický obklad	malba na SDK	SP3	K16	s.v. = 2,4m
3.18	pokoj	18,99	koberec	P31	F5a, lokálně F11	F5a / SDK	- / SP2	-	SDK podhled v předsíni, tapeta (interier)
3.18a	Koupelna	3,52	keramická dlažba	P32	keramický obklad	malba na SDK	SP3	K17	s.v. = 2,4m
3.19	pokoj	20,47	koberec	P31	F5a, lokálně F11	F5a / SDK	- / SP2	-	SDK podhled v předsíni, tapeta (interier)
3.19a	Koupelna	4,12	keramická dlažba	P32	keramický obklad	malba na SDK	SP3	K2	s.v. = 2,4m
3.20	pokoj	19,92	koberec	P31	F5a, lokálně F11	F5a / SDK	- / SP2	-	SDK podhled v předsíni, tapeta (interier)
3.20a	Koupelna	5,01	keramická dlažba	P32	keramický obklad	malba na SDK	SP3	K8	s.v. = 2,4m
3.21	pokoj	21,65	koberec	P31	F5a, lokálně F11	F5a / SDK	- / SP2	-	SDK podhled v předsíni, tapeta (interier)
3.21a	Koupelna	3,71	keramická dlažba	P32	keramický obklad	malba na SDK	SP3	K2Z	s.v. = 2,4m
3.22	pokoj	28,86	koberec	P31	F5a, lokálně F11	F5a / SDK	- / SP2	-	SDK podhled v předsíni, tapeta (interier)
3.22a	Koupelna	5,00	keramická dlažba	P32	keramický obklad	malba na SDK	SP3	K8	s.v. = 2,4m
3.23	předsíň	12,51	koberec	P31	F5a	F5a / SDK	SP2	-	SDK podhled v předsíni
3.23a	obývací pokoj	15,01	koberec	P31	F5a	F5a	-	-	-
3.23b	ložnice	15,90	koberec	P31	F5a, lokálně F11	F5a / SDK	- / SP2	-	tapeta (interier)
3.23c	Koupelna	7,58	keramická dlažba	P32	keramický obklad	malba na SDK	SP3	K9	s.v. = 2,4m
3.23d	toaleta	2,21	keramická dlažba	P32	keramický obklad	malba na SDK	SP3	K23	s.v. = 2,4m
3.24-3.30 - NEPOUŽITO -									
3.31	Výtahová hala	26,58	žulová dlažba	P34	F5a	malba na SDK	SDK P45	-	-
3.32	Chodba	77,19	koberec	P33	F5a	malba na SDK	SP2	-	-
3.33	Chodba	100,70	koberec	P33	F5a	malba na SDK	- / SP2	-	-
3,34	předsíň pokojů	6,62	koberec	P31	F5a	malba na SDK	SP2	-	-
3.40	Hala wellness centra	13,18	keramická dlažba	P32	F5a, malba	malba na SDK	SP9	-	-
3.42	Šatna masáže	2,58	keramická dlažba	P32	F5a, malba	malba na SDK	SP9	-	-
3.42a	Umývárna masáže	3,77	keramická dlažba	P32	keramický obklad	malba na SDK	SP9	-	-
3.42b	Toaleta masáže	1,67	keramická dlažba	P32	keramický obklad	malba na SDK	SP9	-	-
3.43	Masáž	8,49	keramická dlažba	P32	F5a, malba	malba na SDK	SP9	-	-
3.44	Šatna muži	7,73	keramická dlažba	P32	ker. obklad, malba	malba na SDK	SP9	-	-
3.44a	Toaleta muži	3,41	keramická dlažba	P32	keramický obklad	malba na SDK	SP9	-	-
3.45	Úklid	1,42	keramická dlažba	P32	keramický obklad	malba na SDK	SP9	-	-
3.46	Chodba	12,86	keramická dlažba	P32	F5a, malba	malba na SDK	SP9 + SP8	-	-
3.47	ochlazování sauny	10,16	keramická dlažba	P32	keramický obklad	malba na SDK	SP9 + SP8	-	-
3.48	Finská sauna	5,81	keramická dlažba	P32	malba	malba	–	-	vložena do připravené vymalovaného prostoru
3.49	Technická místnost ledovče	0,83	keramická dlažba	P32	malba	malba na SDK	SP9	-	-
3.50	Odpočívárna	17,73	kearmická dlažba	P32	ker. obklad, malba	malba na SDK	SP9 + SP8	-	-
3,51	Vířivka	23,56	kearmická dlažba	P32	keramický obklad	malba na SDK	SP9 + SP8	-	-
3.52	Ochlazování sauny	3,45	keramická dlažba	P32	keramický obklad	malba na SDK	SP9	-	-
3.53	Bylinná lázeň	5,80	-	P32	-	-	–	-	-
3.54	Šatna ženy	8,28	keramická dlažba	P32	ker. dlažba, malba	malba na SDK	SP9	-	-
3.54a	Toaleta ženy	1,68	keramická dlažba	P32	keramický obklad	malba na SDK	SP9	-	-
3.55	Technická místnost	5,00	keramická dlažba	P32	F5a, malba	malba na SDK	SP4	-	-
3.56-3.61 - NEPOUŽITO -									
3.62	sklad prádla	4,62	keramická dlažba	P32	malba	malba na SDK	SP2	-	-
3.63	úklid	1,43	keramická dlažba	P32	keramický obklad	malba na SDK	SP3	-	-
3.64	sklad prádla	3,42	keramická dlažba	P32	malba	malba na SDK	SP2	-	-
3.65-3.70 - NEPOUŽITO -									
3.71	Rozvodna slaboproudu	0,80	dielektrické PVC	P35	malba	malba	–	-	-
S1	Schodiště	26,79	stávající kamenná podlaha	--	malba	malba	–	-	-
S2	Schodiště	11,52	stávající kamenná podlaha	--	malba	malba	–	-	-
		1092,36							

TABULKA PRVKŮ

K25	Klempířské výrobky
Z50	Zámečnické výrobky
P542	Vnější výplně otvorů
03 / L	Vnitřní výplně otvorů
F3	Skladby fasád, střech, podlah
HK3–11	Historické prvky

TABULKA KOT

717	koty pro stávající konstrukce
717	koty pro nové konstrukce

LEGENDA:

- ☐ stávající konstrukce
- ▨ SDK PŘÍČKA tl. 75 mm, CW 50/ 75 RB Příčka EI 30? na kovové podkonstrukci CW 50 mm
  Opláštěná z každé strany 1x RB 12,5 mm, s minerální izolací tl. 50 mm, s objemovou hmotností min 15 kg/m3
- ▨ SDK PŘÍČKA tl. 100 mm, R-CW 50 RB. Příčka EI 60', Rw=56 dB, na kovové podkonstrukci CW 50 mm.
  Opláštěná z každé strany 2x RB 12,5 mm, s minerální izolací tl. 50 mm, s objemovou hmotností min 15 kg/m3
- ▨ SDK PŘÍČKA tl. 150 mm, CW 100 RB. Příčka EI 60', Rw=56 dB, na kovové podkonstrukci CW 100 mm
  Opláštěná z každé strany 2x RB 12,5 mm, s minerální izolací tl. 75 mm, s objemovou hmotností min. 15 kg/m3
- ▨ SDK PŘÍČKA tl. 155 mm, 2x CW 50/ 155 RB Příčka EI 60?, Rw=66 dB, na kovové podkonstrukci 2x CW 50 mm
  Opláštěná z každé strany 2x RB 12,5 mm, s minerální izolací tl. 2x 50 mm, s objemovou hmotností min 30 kg/m3
- ▨ PŘEDSAZENÁ STĚNA volně stojící . Předsazená stěna na kovové konstrukci (rozměr dle potřeby)
  samostatně stojící, opláštěná 1x RB 12,5, bez izolace
- ▨ SDK předstěna do výšky nádržky za klozet (cca 910/1000/1200 mm, viz popis)
  SDK předstěna do výšky parapetu okna pro vedení ÚT a radiator – mřížky v čele a parapetu (550/750/1000 mm, viz popis)
- ▨ SDK STĚNA ŠACHTY, EI45?, na kovové podkonstrukci 2x R-CW 50 mm.
  Opláštěná 2x RF 15 mm, s minerální izolací tl. 50 mm, s objemovou hmotností min 45 kg/m3 (např. Isover Fasil)

Pozn.: pro všechny výše uvedené skladby: u koupelen a místností s vodou desky RBi

- ▨ SDK příčka do dlouhodobě vlhkých prostor(prostory wellnesu) tl. 100 mm, EI90?, Rw=51 dB, na kovové konstrukci R-CW 50 mm,
  Opláštěná z každé strany 2x GLASROC H 12,5 mm, s minerální izolací tl. 50 mm, s objemovou hmotností min 15 kg/m3
  Pozn.: zvýšená antikorozní úprava: použití hydroprofilu a příslušenství v úpravě C3, spáry zatmelené spec. tmelem
- ▨ SDK příčka do dlouhodobě vlhkých prostor (prostory wellnesu) tl. 150 mm, EI90?, Rw=54 dB, na kovové konstrukci R-CW 100 mm,
  Opláštěná z každé strany 2x GLASROC H 12,5 mm, s minerální izolací tl. 80 mm, s objemovou hmotností min 30 kg/m3
  Pozn.: zvýšená antikorozní úprava: použití hydroprofilu a příslušenství v úpravě C3, spáry zatmelené spec. tmelem
- ▨ PŘEDSAZENÁ STĚNA volně stojící do vlhkých prostor (prostory wellnesu). Předsazená stěna na kovové konstrukci (rozměr dle potřeby)
  samostatně stojící, opláštěná 2x GLASROC H 12,5, bez izolace
  Pozn.: zvýšená antikorozní úprava: použití hydroprofilu a příslušenství v úpravě C3, spáry zatmelené spec. tmelem
- ▨ SDK PŘEDSAZENÁ AKUSTICKÁ STĚNA "volně stojící tl. 130 mm, na kovové podkonstrukci RWC-100 mm
  Minerální izolace tl. 75 mm, s objemovou hmotností 50 kg/m3 , jednostranné opláštění deskami 2x 12,5 mm
  s objemovou hmotností 1000 kg/m3 např. Fermacell (strojovna whirpoolu, whitpool, ...)
- ▨ zdivo tl. 300 mm – Porotherm 300 P+D 247x300x238 M10, P15 , oboustranná VC omítka (výtahová šachta)
- ▨ zdivo tl. 150 mm – plná cihla 290x140x65 P10, MC5, oboustranná VC omítka (kuchyně + zazdívky)
- ▨ zdivo tl. 250 mm – Ytong, oboustranná VC omítka (zazdívky a dozdívky)
- ▨ Z INTERIERU: SDK předstěna na stávající dřevostavbu, na kovové podkonstrukci CW 50.
  Jednostranně opláštěná 1x RB 12,5 mm + parotěsná izolace + s minerální izolací tl. 40 mm, s objemovou hmotností min 15 kg/m3
  Z EXTERIERU: Vnější kontaktní zateplovací systém pro aplikaci na dřevostavbu, izolant z minerální vlny tl. 160 mm (přestěrkovaný)

PŘEDMĚTEM PROJEKTOVÉ DOKUMENTACE ATELIERU PENTA JE REVIZE PŮVODNÍ DOKUMENTACE SPOLEČNOSTI ARCHINA, AUTORSKÁ PRÁVA VYPOŘÁDAL OBJEDNATEL. ZMĚNY JSOU POPSÁNY V TECHNICKÉ ZPRÁVĚ REVIZE I.

± 0.0 = 552,150

ČÍSLO PARÉ

D1.01 ZÁMECKÝ HOTEL
D1.01.1 ARCHITEKTONICKO-STAVEBNÍ ŘEŠENÍ

TENTO VÝKRES A JEHO DETAILY JSOU MAJETKEM ZHOTOVITELE A NESMÍ BÝT POUŽIT CELÝ ANI Z ČÁSTI BEZ JEHO PÍSEMNÉHO SOUHLASU (DLE ZÁKONA Č. 121/2000 Sb.).

ZPRACOVATEL DÍLČÍ ČÁSTI:ATELIER PENTA v.o.s., Mrštíkova 12, 586 01 Jihlava		
VEDOUCÍ PROJEKTANT	VYPRACOVAL	KONTROLOVAL
ING.ARCH. J. HOMOLKA, CSc.	ING. VIKTOR ŠLAPAL	ING. JIŘÍ BROŽ

Mrštíkova 12, 586 01, Jihlava
tel.: +420 567 312 451-4, fax: +420 567 3124 55

GENERÁLNÍ PROJEKTANT:ATELIER PENTA v.o.s., Mrštíkova 12, 586 01 Jihlava	
VEDOUCÍ PROJEKTANT	HLAVNÍ INŽENÝR PROJEKTU
ING.ARCH. JAROMÍR HOMOLKA, CSc.	ING. VIKTOR ŠLAPAL
INVESTOR: Středisko společných činností AV ČR, Národní 1009/3, Praha 1	

Mrštíkova 12, 586 01, Jihlava
tel.: +420 567 312 451-4, fax: +420 567 3124 55

NÁZEV AKCE:

STAVEBNÍ ÚPRAVY HLAVNÍ BUDOVY
ZÁMECKÉHO HOTELU TŘEŠŤ – REVIZE 1

VÝKRES

PŮDORYS 3.NP

FORMÁT	13x A4
DATUM	3 / 2019
STUPEŇ	DPS
ZAK. ČÍSLO	A 44-18-P
MĚŘÍTKO	Č. VÝKRESU
1 : 50	D1.01.1-11

POZNÁMKA :

- PŘI PROVÁDĚNÍ JE NUTNO POSTUPOVAT DLE PLATNÝCH ČSN A TECHNOLOGICKÝCH PRAVIDEL S OHLEDEM NA VŠECHNY PLATNÉ PŘEDPISY BOZP.
- POKUD DOJDE PŘI PROVÁDĚNÍ K NEJASNOSTEM NEBO NEPŘEDVÍDANÝM OKOLNOSTEM JE NUTNO NEPRODLENĚ INFORMOVAT PROJEKTANTA A UPŘESNIT DALŠÍ POSTUP PRACÍ
- PŘI VÝSTAVBĚ JE NUTNÉ VZÁJEMNĚ KOORDINOVAT VÝKRESOVOU DOKUMENTACI STAVEBNÍ A KONSTRUKČNÍ ČÁSTI S NÁVAZNOSTÍ NA PROJEKTY INSTALACÍ, POŽÁRNÍ BEZPEČNOSTI, HLUK. STUDIE APOD.
- HRANICE POŽÁRNÍCH ÚSEKŮ, PROTIPOŽÁRNÍ UCPÁVKY, ZNAČENÍ ÚNIKOVÝCH CEST, POČTY A ROZMÍSTĚNÍ HASÍCÍCH PŘÍSTROJŮ AD. DLE PD POŽÁRNĚ BEZPEČNOSTNÍ ŘEŠENÍ
- ZPŮSOB UKONČENÍ NENOSNÝCH STĚN U STROPU A STĚN DLE ZÁSAD NAVRHOVÁNÍ VYDANÝCH VÝROBCEM
- STUPNICE NÁSTUPNÍHO A VÝSTUPNÍHO SCHODU KAŽDÉHO SCHODIŠŤOVÉHO RAMENE MUSÍ BÝT VÝRAZNĚ KONTRASTNĚ ROZEZNATELNÁ OD OKOLÍ, SOUČINITEL SMYKOVÉHO TŘENÍ POVRCHU STUPNICE (PŘI OKRAJI SCHOD.STUPNĚ) A PODEST MUSÍ BÝT MIN.0.6
- VŠECHNY ZDRAVOTNĚ TECHNOLOGICKÉ ZAŘIZOVACÍ PŘEDMĚTY (UMYVADLA, ZÁCHODOVÉ MÍSY, ...) UMISŤOVAT DLE NORMY ČSN 734108 – ODSTUPOVÉ VZDÁLENOSTI UMYVADEL OD ROHŮ (MIN. 400 MM)
- PŘED PROVÁDĚNÍM ZEMNÍCH PRACÍ JE NUTNÉ VYTYČIT VEŠKERÉ PODZ.INŽ.SÍTĚ A PROVÉST TAKOVÁ OPATŘENÍ, ABY NEDOŠLO K JEJICH POŠKOZENÍ.
- VYZDÍVKY INSTALAČNÍCH ŠACHET BUDOU PROVEDENY AŽ PO OSAZENÍ VŠECH ROZVODŮ
- OBEZDÍVANÉ EL. ROZVADĚČE OBEZDÍT PO CÉLÉ VÝŠCE. PŘEKLAD NAD NIMI UMÍSTÍT TAK, ABY MOHLY ZA NÍM PROJÍT EL. KABELY NAD PODHLEDOVOU KONSTRUKCI (ŠÍŘKA PŘEKLADU 100 MM). ŠACHTU ZAOMÍTAT.
- DVEŘE U NICHŽ NENÍ UVEDEN ROZMĚR KŘÍDLA, BUDOU PONECHÁNA JAKO STÁVAJÍCÍ

NÁZEV PROJEKTU

Zámecký hotel
Třešť
oprava a rekonstrukce

Projektová dokumentace
Realizace stavby
±0,000 = 552,150 m

GENERÁLNÍ PROJEKTANT

ČÁST PROJEKTU: D DOKUMENTACE OBJEKTŮ		
STAVEBNÍ OBJEKT: D1 Stavební objekty	OBJEDNATEL: Středisko společných činností AV ČR	
ČÁST: D1.1 Architektonické a stavebně-technické řešení	VEDENÍ PROJEKTU	
DÍL	STUPEŇ: Realizace stavby	
	MĚŘÍTKO: 1:75	
PŘÍLOHA: Půdorys 3.NP	VYDÁNO: 15.3.2018	
	KRESLIL: Ing. Alena Kučerová Ing.arch. Jakub Psotta	
AUTOR: Ing.arch. Ivo Nahálka Ing.arch. Otmar Nemeček	REVIZE: B	Č. PARÉ
ZODPOVĚDNÝ PROJEKTANT: Ing.arch. Ivo Nahálka		Č. PŘÍLOHY: 11

Č.rev.	NÁZEV REVIZE	Datum
B	Realizace stavby	15.3.2018
A	Studie	8.12.2017