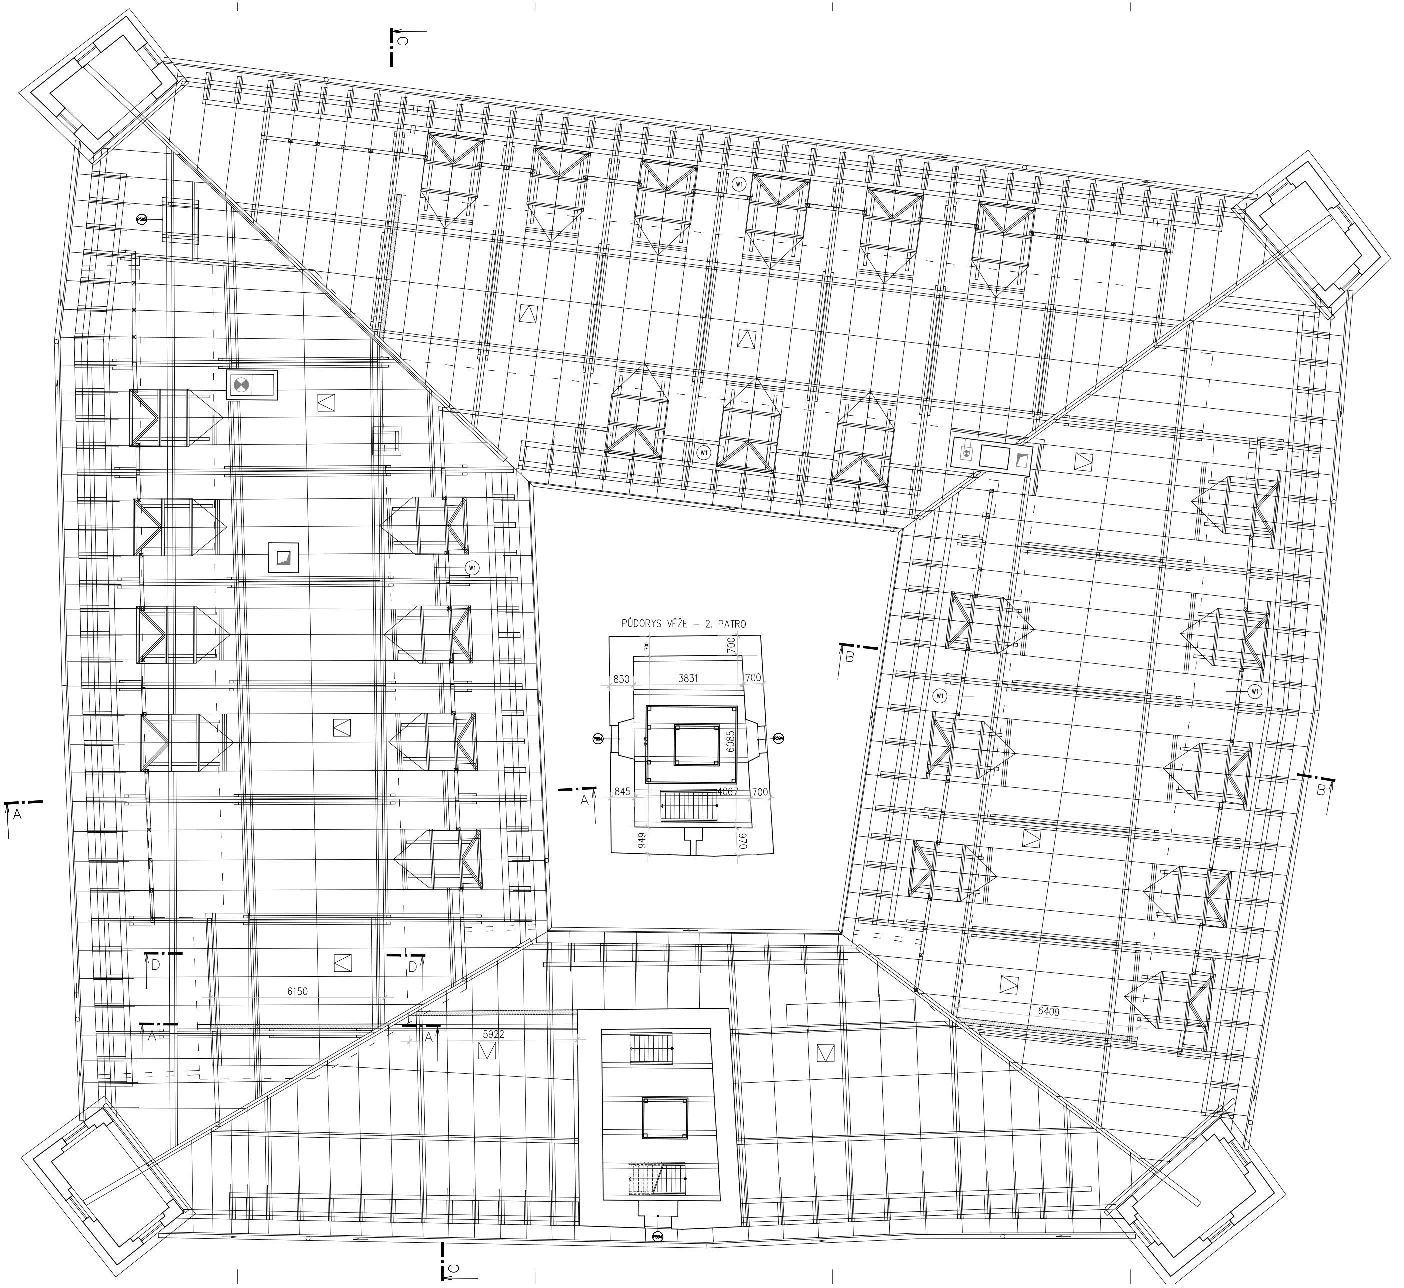

LEGENDA:

▭ stávající konstrukce

▨ SDK PŘÍČKA tl. 75 mm, CW 50/ 75 RB Příčka EI 30? na kovové podkonstrukci CW 50 mm
Opláštěná z každé strany 1x RB 12,5 mm, s minerální izolací tl. 50 mm, s objemovou hmotností min 15 kg/m3

▨ SDK PŘÍČKA tl. 100 mm, R–CW 50 RB. Příčka EI 60', Rw=56 dB, na kovové podkonstrukci CW 50 mm.
Opláštěná z každé strany 2x RB 12,5 mm, s minerální izolací tl. 50 mm, s objemovou hmotností min 15 kg/m3

▨ SDK PŘÍČKA tl. 150 mm, CW 100 RB. Příčka EI 60', Rw=56 dB, na kovové podkonstrukci CW 100 mm
Opláštěná z každé strany 2x RB 12,5 mm, s minerální izolací tl. 75 mm, s objemovou hmotností min. 15 kg/m3

▨ SDK PŘÍČKA tl. 155 mm, 2x CW 50/ 155 RB Příčka EI 60?, Rw=66 dB, na kovové podkonstrukci 2x CW 50 mm
Opláštěná z každé strany 2x RB 12,5 mm, s minerální izolací tl. 2x 50 mm, s objemovou hmotností min 30 kg/m3

▨ PŘEDSAZENÁ STĚNA volně stojící . Předsazená stěna na kovové konstrukci (rozměr dle potřeby)
samostatně stojící, opláštěná 1x RB 12,5, bez izolace

▨ SDK předstěna do výšky nádržky za klozet (cca 910/1000/1200 mm, viz popis)
SDK předstěna do výšky parapetu okna pro vedení ÚT a radiator – mřížky v čele a parapetu (550/750/1000 mm, viz popis)

▨ SDK STĚNA ŠACHTY, EI45?, na kovové podkonstrukci 2x R–CW 50 mm.
Opláštěná 2x RF 15 mm, s minerální izolací tl. 50 mm, s objemovou hmotností min 45 kg/m3 (např. Isover Fasil)

Pozn.: pro všechny výše uvedené skladby: u koupelen a místností s vodou desky RBi

▨ SDK příčka do dlouhodobě vlhkých prostor(prostory wellnesu) tl. 100 mm, EI90?, Rw=51 dB, na kovové konstrukci R–CW 50 mm,
Opláštěná z každé strany 2x GLASROC H 12,5 mm, s minerální izolací tl. 50 mm, s objemovou hmotností min 15 kg/m3
Pozn.: zvýšená antikorozní úprava: použití hydroprofilu a příslušenství v úpravě C3, spáry zatmelené spec. tmelem

▨ SDK příčka do dlouhodobě vlhkých prostor (prostory wellnesu) tl. 150 mm, EI90?, Rw=54 dB, na kovové konstrukci R–CW 100 mm,
Opláštěná z každé strany 2x GLASROC H 12,5 mm, s minerální izolací tl. 80 mm, s objemovou hmotností min 30 kg/m3
Pozn.: zvýšená antikorozní úprava: použití hydroprofilu a příslušenství v úpravě C3, spáry zatmelené spec. tmelem

▨ PŘEDSAZENÁ STĚNA volně stojící do vlhkých prostor (prostory wellnesu). Předsazená stěna na kovové konstrukci (rozměr dle potřeby)
samostatně stojící, opláštěná 2x GLASROC H 12,5, bez izolace
Pozn.: zvýšená antikorozní úprava: použití hydroprofilu a příslušenství v úpravě C3, spáry zatmelené spec. tmelem

▨ SDK PŘEDSAZENÁ AKUSTICKÁ STĚNA "volně stojící tl. 130 mm, na kovové podkonstrukci RWC–100 mm
Minerální izolace tl. 75 mm, s objemovou hmotností 50 kg/m3 , jednostranné opláštění deskami 2x 12,5 mm
s objemovou hmotností 1000 kg/m3 např. Fermacell (strojovna whirpoolu, whitpool, ...)

▨ zdivo tl. 300 mm – Porotherm 300 P+D 247x300x238 M10, P15 , oboustranná VC omítka (výtahová šachta)

▨ zdivo tl. 150 mm – plná cihla 290x140x65 P10, MC5, oboustranná VC omítka (kuchyně + zazdívky)

▨ zdivo tl. 250 mm – Ytong, oboustranná VC omítka (zazdívky a dozdívky)

▨ Z INTERIERU: SDK předstěna na stávající dřevostavbu, na kovové podkonstrukci CW 50.
Jednostranně opláštěná 1x RB 12,5 mm + parotěsná izolace + s minerální izolací tl. 40 mm, s objemovou hmotností min 15 kg/m3
Z EXTERIERU: Vnější kontaktní zateplovací systém pro aplikaci na dřevostavbu, izolant z minerální vlny tl. 160 mm (přestěrkovaný)

TABULKA PRVKŮ

K25	Klempířské výrobky
Z50	Zámečnické výrobky
P542	Vnější výplně otvorů
03 L	Vnitřní výplně otvorů
F3	Skladby fasád, střech, podlah
HK3–11	Historické prvky

TABULKA KOT

717	koty pro stávající konstrukce
717	koty pro nové konstrukce

POZNÁMKA :

- PŘI PROVÁDĚNÍ JE NUTNO POSTUPOVAT DLE PLATNÝCH ČSN A TECHNOLOGICKÝCH PRAVIDEL S OHLEDEM NA VŠECHNY PLATNÉ PŘEDPISY BOZP.
- POKUD DOJDE PŘI PROVÁDĚNÍ K NEJASNOSTEM NEBO NEPŘEDVÍDANÝM OKOLNOSTEM JE NUTNO NEPRODLENĚ INFORMOVAT PROJEKTANTA A UPŘESNIT DALŠÍ POSTUP PRACÍ
- PŘI VÝSTAVBĚ JE NUTNÉ VZÁJEMNĚ KOORDINOVAT VÝKRESOVOU DOKUMENTACI STAVEBNÍ A KONSTRUKČNÍ ČÁSTI S NÁVAZNOSTÍ NA PROJEKTY INSTALACÍ, POŽÁRNÍ BEZPEČNOSTI, HLUK. STUDIE APOD.
- HRANICE POŽÁRNÍCH ÚSEKŮ, PROTIPOŽÁRNÍ UCPÁVKY, ZNAČENÍ ÚNIKOVÝCH CEST, POČTY A ROZMÍSTĚNÍ HASÍCÍCH PŘÍSTROJŮ AD. DLE PD POŽÁRNĚ BEZPEČNOSTNÍ ŘEŠENÍ
- ZPŮSOB UKONČENÍ NENOSNÝCH STĚN U STROPU A STĚN DLE ZÁSAD NAVRHOVÁNÍ VYDANÝCH VÝROBCEM
- STUPNICE NÁSTUPNÍHO A VÝSTUPNÍHO SCHODU KAŽDÉHO SCHODIŠŤOVÉHO RAMENE MUSÍ BÝT VÝRAZNĚ KONTRASTNĚ ROZEZNATELNÁ OD OKOLÍ, SOUČINITEL SMYKOVÉHO TŘENÍ POVRCHU STUPNICE (PŘI OKRAJI SCHOD.STUPNĚ) A PODEST MUSÍ BÝT MIN.0.6
- VŠECHNY ZDRAVOTNĚ TECHNOLOGICKÉ ZAŘIZOVACÍ PŘEDMĚTY (UMYVADLA, ZÁCHODOVÉ MÍSY, ...) UMISŤOVAT DLE NORMY ČSN 734108 – ODSTUPOVÉ VZDÁLENOSTI UMYVADEL OD ROHŮ (MIN. 400 MM)
- PŘED PROVÁDĚNÍM ZEMNÍCH PRACÍ JE NUTNÉ VYTYČIT VEŠKERÉ PODZ.INŽ.SÍTĚ A PROVÉST TAKOVÁ OPATŘENÍ, ABY NEDOŠLO K JEJICH POŠKOZENÍ.
- VYZDÍVKY INSTALAČNÍCH ŠACHET BUDOU PROVEDENY AŽ PO OSAZENÍ VŠECH ROZVODŮ
- OBEZDÍVANÉ EL. ROZVADĚČE OBEZDÍT PO CÉLÉ VÝŠCE. PŘEKLAD NAD NIMI UMÍSTÍT TAK, ABY MOHLY ZA NÍM PROJÍT EL. KABELY NAD PODHLEDOVOU KONSTRUKCI (ŠÍŘKA PŘEKLADU 100 MM). ŠACHTU ZAOMÍTAT.
- DVEŘE U NICHŽ NENÍ UVEDEN ROZMĚR KŘÍDLA, BUDOU PONECHÁNA JAKO STÁVAJÍCÍ

PŘEDMĚTEM PROJEKTOVÉ DOKUMENTACE ATELIERU PENTA JE REVIZE PŮVODNÍ DOKUMENTACE SPOLEČNOSTI ARCHINA, AUTORSKÁ PRÁVA VYPOŘÁDAL OBJEDNATEL. ZMĚNY JSOU POPSÁNY V TECHNICKÉ ZPRÁVĚ REVIZE I.

± 0.0 = 552,150

S

ČÍSLO PARÉ

D1.01 ZÁMECKÝ HOTEL
D1.01.1 ARCHITEKTONICKO-STAVEBNÍ ŘEŠENÍ

TENTO VÝKRES A JEHO DETAILY JSOU MAJETKEM ZHOTOVITELE A NESMÍ BÝT POUŽIT CELÝ ANI Z ČÁSTI BEZ JEHO PÍSEMNÉHO SOUHLASU (DLE ZÁKONA Č. 121/2000 Sb.).

ZPRACOVATEL DÍLČÍ ČÁSTI:ATELIER PENTA v.o.s., Mrštíkova 12, 586 01 Jihlava

VEDOUCÍ PROJEKTANT	VYPRACOVAL	KONTROLOVAL
ING.ARCH. J. HOMOLKA, CSc.	ING. VIKTOR ŠLAPAL	ING. JIŘÍ BROŽ

Mrštíkova 12, 586 01, Jihlava
tel.: +420 567 312 451–4, fax +420 567 3124 55

GENERÁLNÍ PROJEKTANT:ATELIER PENTA v.o.s., Mrštíkova 12, 586 01 Jihlava

VEDOUCÍ PROJEKTANT	HLAVNÍ INŽENÝR PROJEKTU
ING.ARCH. JAROMÍR HOMOLKA, CSc.	ING. VIKTOR ŠLAPAL

INVESTOR: Středisko společných činností AV ČR, Národní 1009/3, Praha 1

Mrštíkova 12, 586 01, Jihlava
tel.: +420 567 312 451–4, fax +420 567 3124 55

NÁZEV AKCE:
STAVEBNÍ ÚPRAVY HLAVNÍ BUDOVY
ZÁMECKÉHO HOTELU TŘEŠŤ – REVIZE 1

VÝKRES
PŮDORYS KROVU

FORMÁT	0x A4
DATUM	3 / 2019
STUPEŇ	DPS
ZAK. ČÍSLO	A 44–18–P
MĚŘÍTKO	Č. VÝKRESU
1 : 50	D1.01.1–14

NÁZEV PROJEKTU
Zámecký hotel
Třešť
oprava a rekonstrukce
Projektová dokumentace
Realizace stavby
±0,000 = 552,150 m

Č.rev.	NÁZEV REVIZE	Datum
B	Realizace stavby	15.3.2018
A	Studie	8.12.2017

GENERÁLNÍ PROJEKTANT
ARCHINA

ČÁST PROJEKTU	D DOKUMENTACE OBJEKTŮ
STAVEBNÍ OBJEKT: D1 Stavební objekty	OBJEDNATEL: Středisko společných činností AV ČR
ČÁST: D1.1 Architektonické a stavebně-technické řešení	VEDENÍ PROJEKTU
	STUPEŇ: Realizace stavby
DÍL	MĚŘÍTKO: 1:50
	VYDÁNO: 15.3.2018
PŘÍLOHA: Půdorys krovu	KRESLIL: Ing. Alena Kučerová Ing.arch. Jakub Psotta
AUTOR: Ing.arch. Ivo Nahálka Ing.arch. Otmar Nemeček	REVIZE: B · Č. PARÉ: · Č. PŘÍLOHY: 14
ZODPOVĚDNÝ PROJEKTANT: Ing.arch. Ivo Nahálka	